


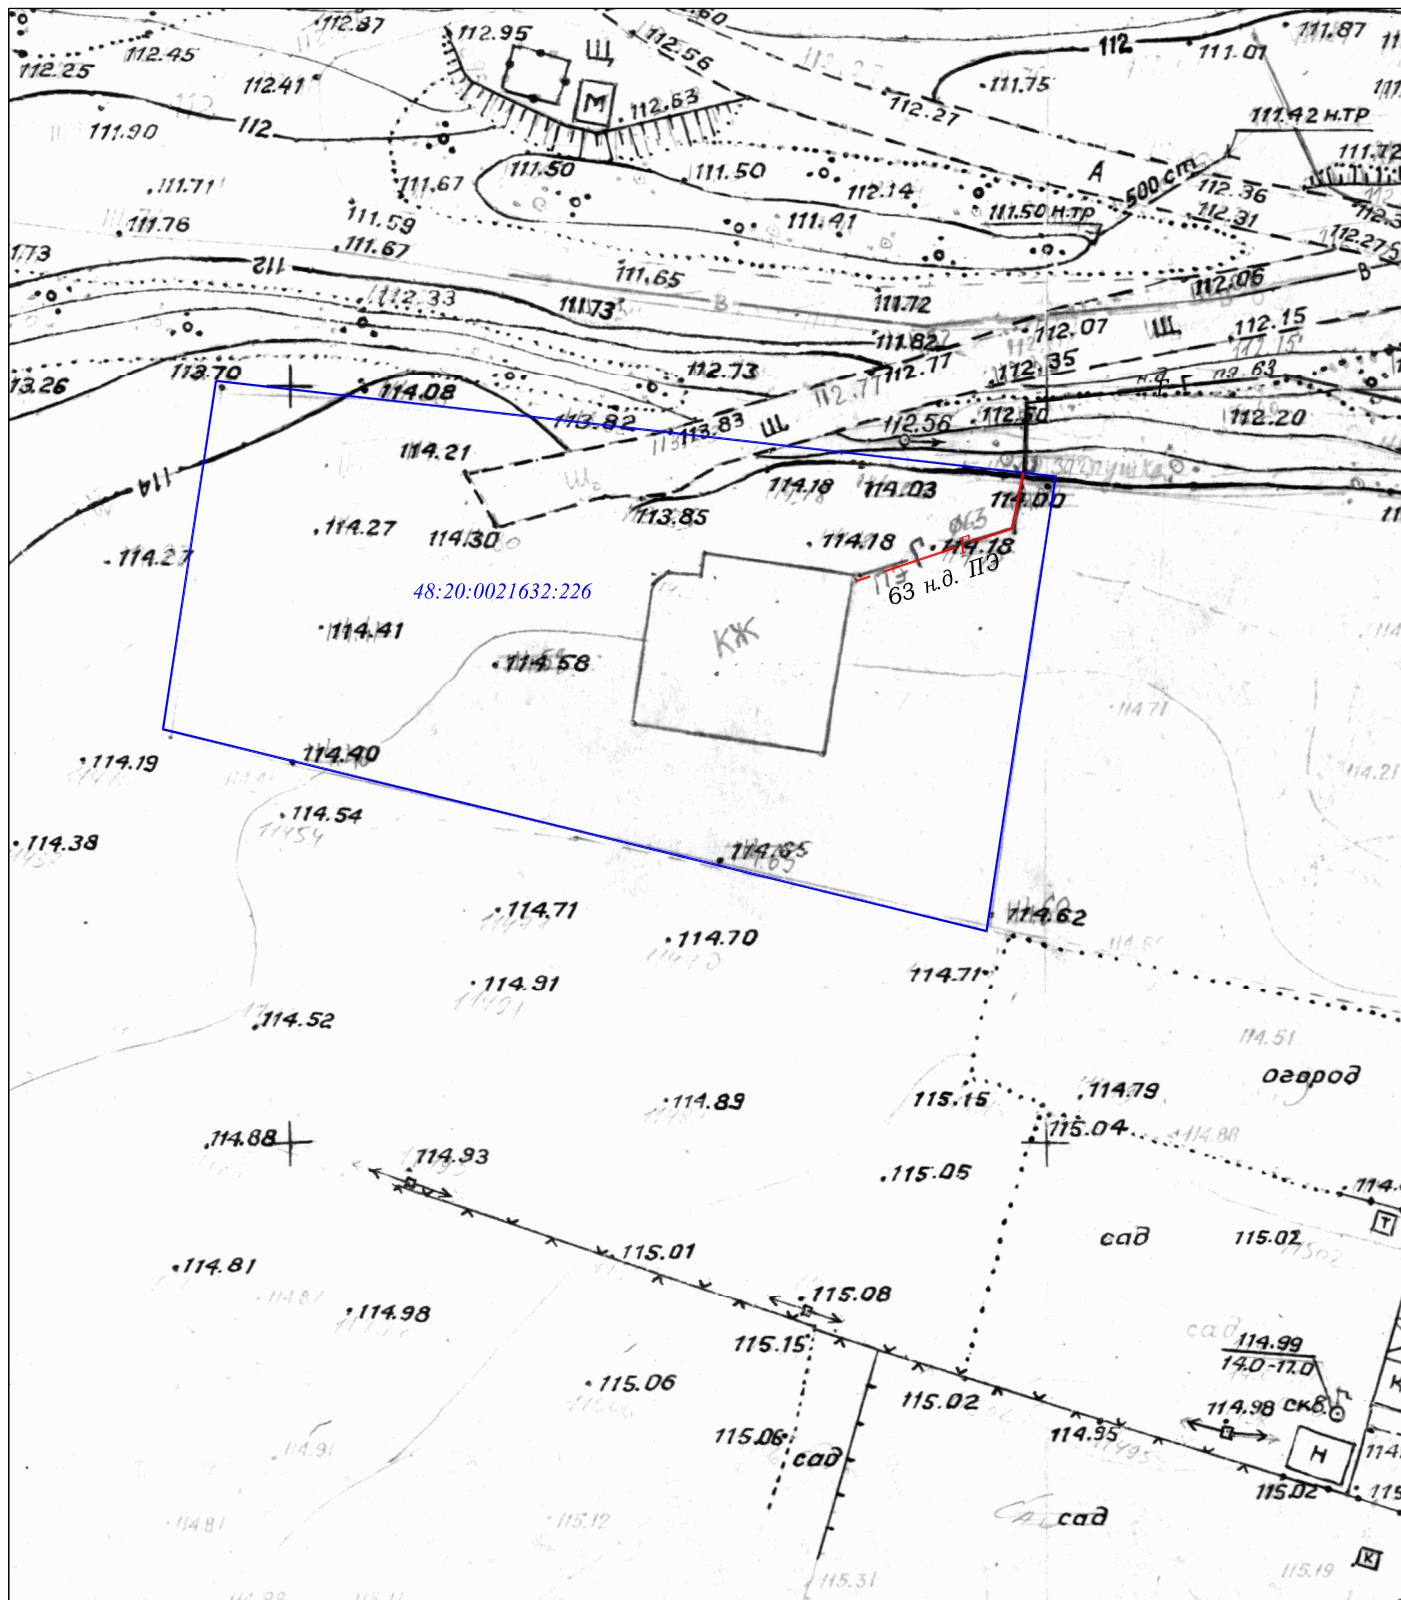

Примечание:

1. Система координат МСК-48.

2. Система высот местная.

— граница земельного участка по сведениям ЕГРН.

ООО "Радиус -НТ"				Заказчик:	Планишеты:		
				Мочалина С.А.	Ж-XXII-15		
Проверил	Бойко О.В.			Земельный участок с кад. номером: 48:20:0021632:226 по адресу: г.Липецк (с.Сселки).	Масштаб	Лист	Листов
Исполнит.	Бойко В.О.				1:500	1	1
				Топографическая съемка. Январь 2022г.	г.Липецк		