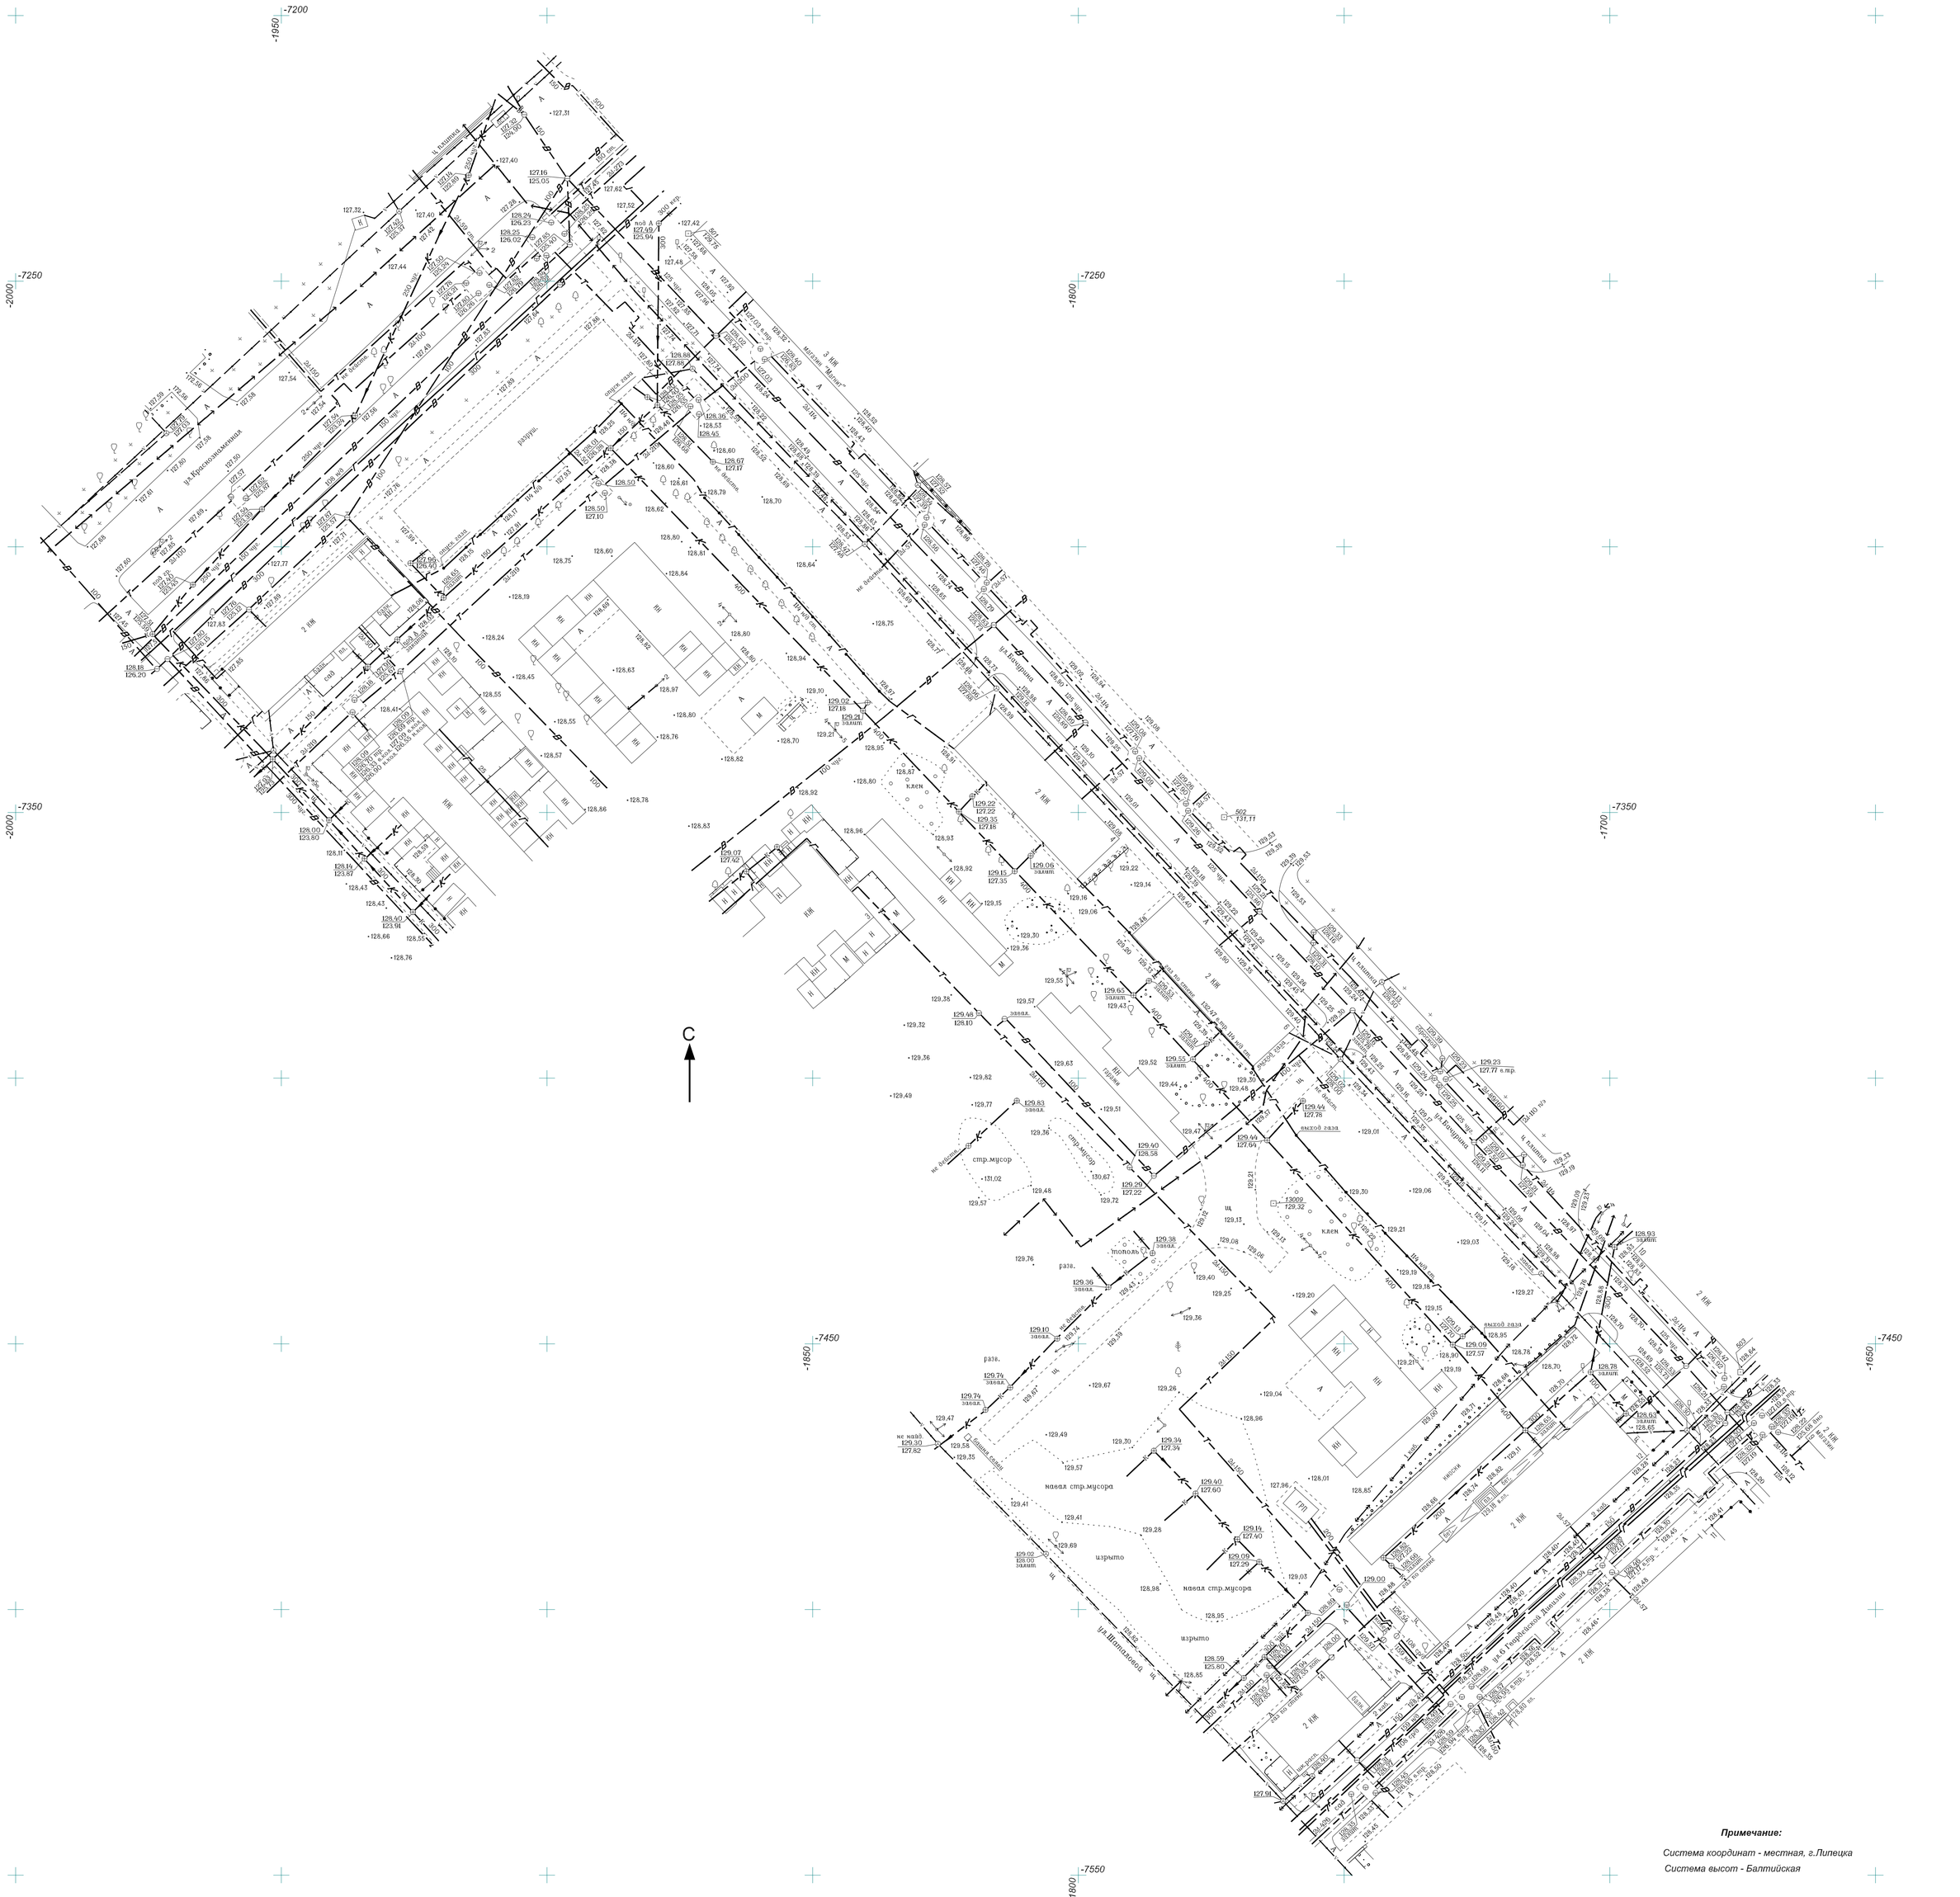

Примечание:

Система координат - местная, г.Липецка

Система высот - Балтийская

						1687-20-ИГДИ-Г			
Изм.	Кол.уч	Лист	N док.	Подпись	Дата	Заказ 1687-20	Выполнение инженерно-геодезических изысканий для многоэтажных жилых зданий по ул.Бачурина в г.Липецке		
Нач.отдела		Дикова				Инженерно-геодезические изыскания	Стадия	Лист	Листов
Исполнитель		Телегин					П	1	1
Составил		Мухортова				Топографический план М 1:500	ООО "ТИСИЗ ЛИПЕЦК"		
Проверил		Дикова							
					07.20				