


Раздел 4

План границ объекта

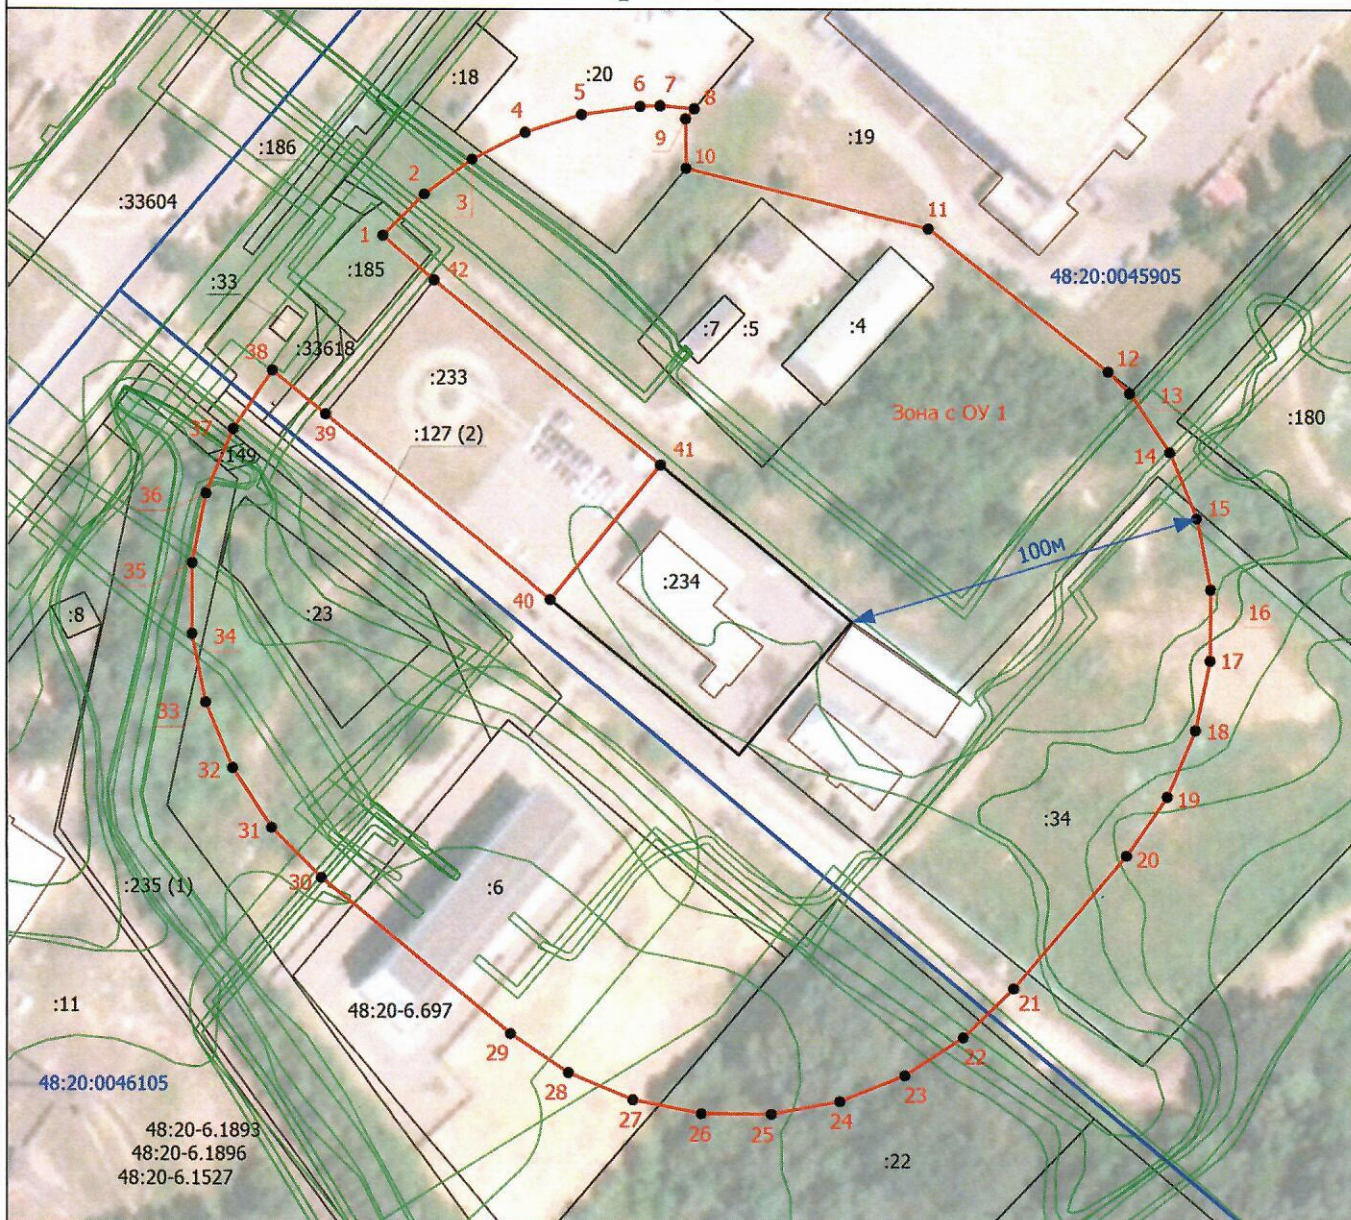

Масштаб 1:2100

Условные обозначения

- - Характерная точка границы
- 1 - Обозначение новой характерной точки
- :234 - Кадастровый номер земельного участка
- - Граница земельного участка
- - Граница здания, сооружения, объекта незавершенного строительства
- - Граница кадастрового квартала
- - Граница зоны с особыми условиями использования территории
- - Граница предприятия
- - Граница зоны с особыми условиями использования территории "Зона с ОУ 1"
- 48:20:0045905 - Номер кадастрового квартала
- Зона с ОУ 1 - Зона с особыми условиями использования территории Зона с ОУ 1 - Санитарно-защитная зона для объекта: «Автомойка «TUNNEL», расположенная по адресу: Российская Федерация, Липецкая область, г. Липецк, ул. 50 лет НЛМК, д. 12а на земельном участке с кадастровым номером 48:20:0045905:234

Подпись



(Волегова О.А.)

Дата " 21 " апреля 2022 г.

Место для отрисовки печати (при наличии) лица, составившего описание местоположения границ объекта