


Карта градостроительного зонирования г. Липецка

Экспликация к карте градостроительного зонирования г. Липецка

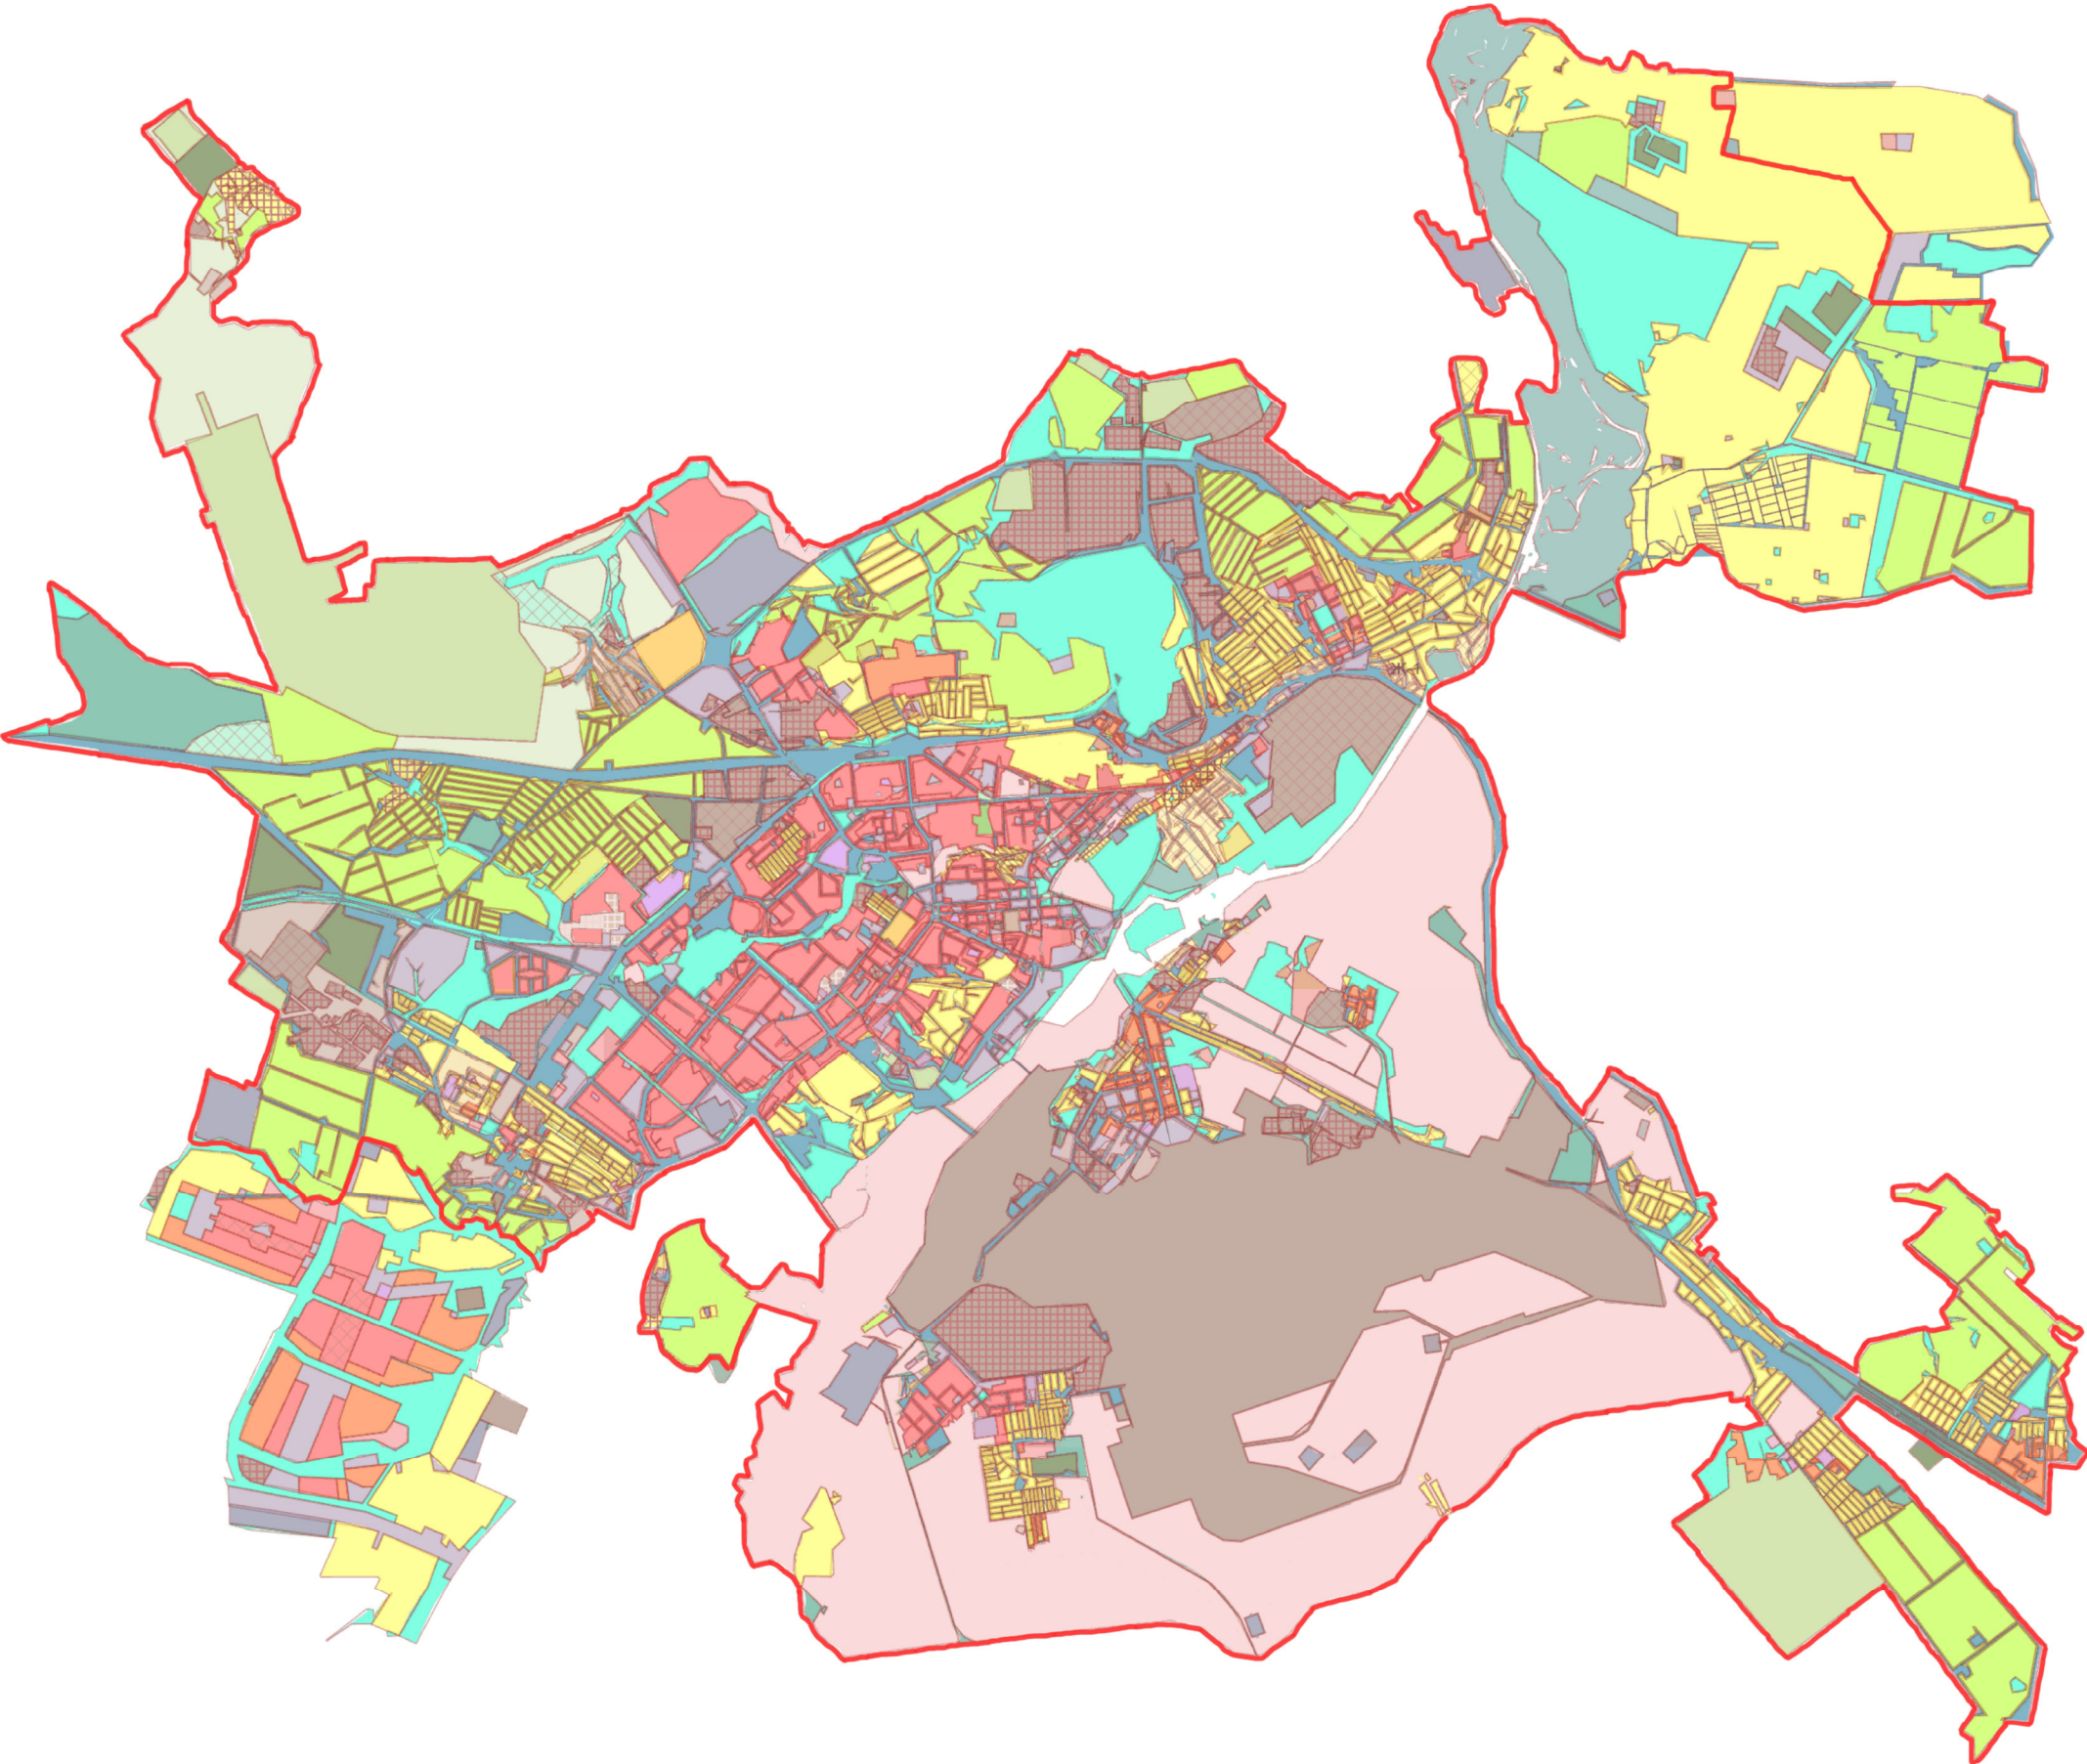

- Ж- зона фасадной жилой застройки
- Ж-1 - зона застройки индивидуальными жилыми домами
- Ж-1.1 - зона малоэтажной застройки городского типа с земельными участками
- Ж-1.2 - зона малоэтажной жилой застройки с земельными участками
- Ж-1.3 - зона малоэтажной жилой застройки на территории заповедной (исторической) зоны
- Ж-2 - зона застройки малоэтажными жилыми домами
- Ж-3 - зона застройки среднеэтажными жилыми домами
- Ж-4 - зона застройки многоэтажными жилыми домами
- Ж-5 - зона запрещения нового жилищного строительства
- О-1 - зона делового общественного и коммерческого назначения
- О-2 - зона размещения объектов социального и коммунально-бытового назначения
- О-3 - зона объектов здравоохранения и социальной защиты
- О-3.1 - зона запрещения строительства объектов здравоохранения и социальной защиты
- О-4 - зона размещения высших и средних специальных учебных заведений
- П-1 - зона занятая промышленными объектами 1 и 2 класса вредности (СЗЗ 1000 и 500 м)
- П-2 - зона занятая промышленными объектами 3 класса вредности (СЗЗ 300 м)
- П-3 - зона занятая промышленными объектами 4 и 5 класса вредности (СЗЗ 100 и 50 м)
- КС - коммунально-складская зона
- И - зона инженерной инфраструктуры
- Т - зона транспортной инфраструктуры
- СХ-1 - зона сельскохозяйственных угодий
- СХ-2 - зона размещения садовых и дачных участков
- СХ-3 - зона сельскохозяйственных предприятий
- Р-1 - зона размещения спортивно-оздоровительных объектов
- Р-2 - зона зеленых насаждений общего пользования
- Р-3 - зона размещения рекреационных объектов
- Р-4 - зона городских лесов
- Р-5 - зона особо охраняемых природных территорий
- СП-1 - зона специального назначения, связанная с захоронениями
- СП-2 - зона специального назначения, связанная с государственными объектами
- ТОП - зона территорий общего пользования
- ЗЗ - зона земель запаса
- Граница населенного пункта