


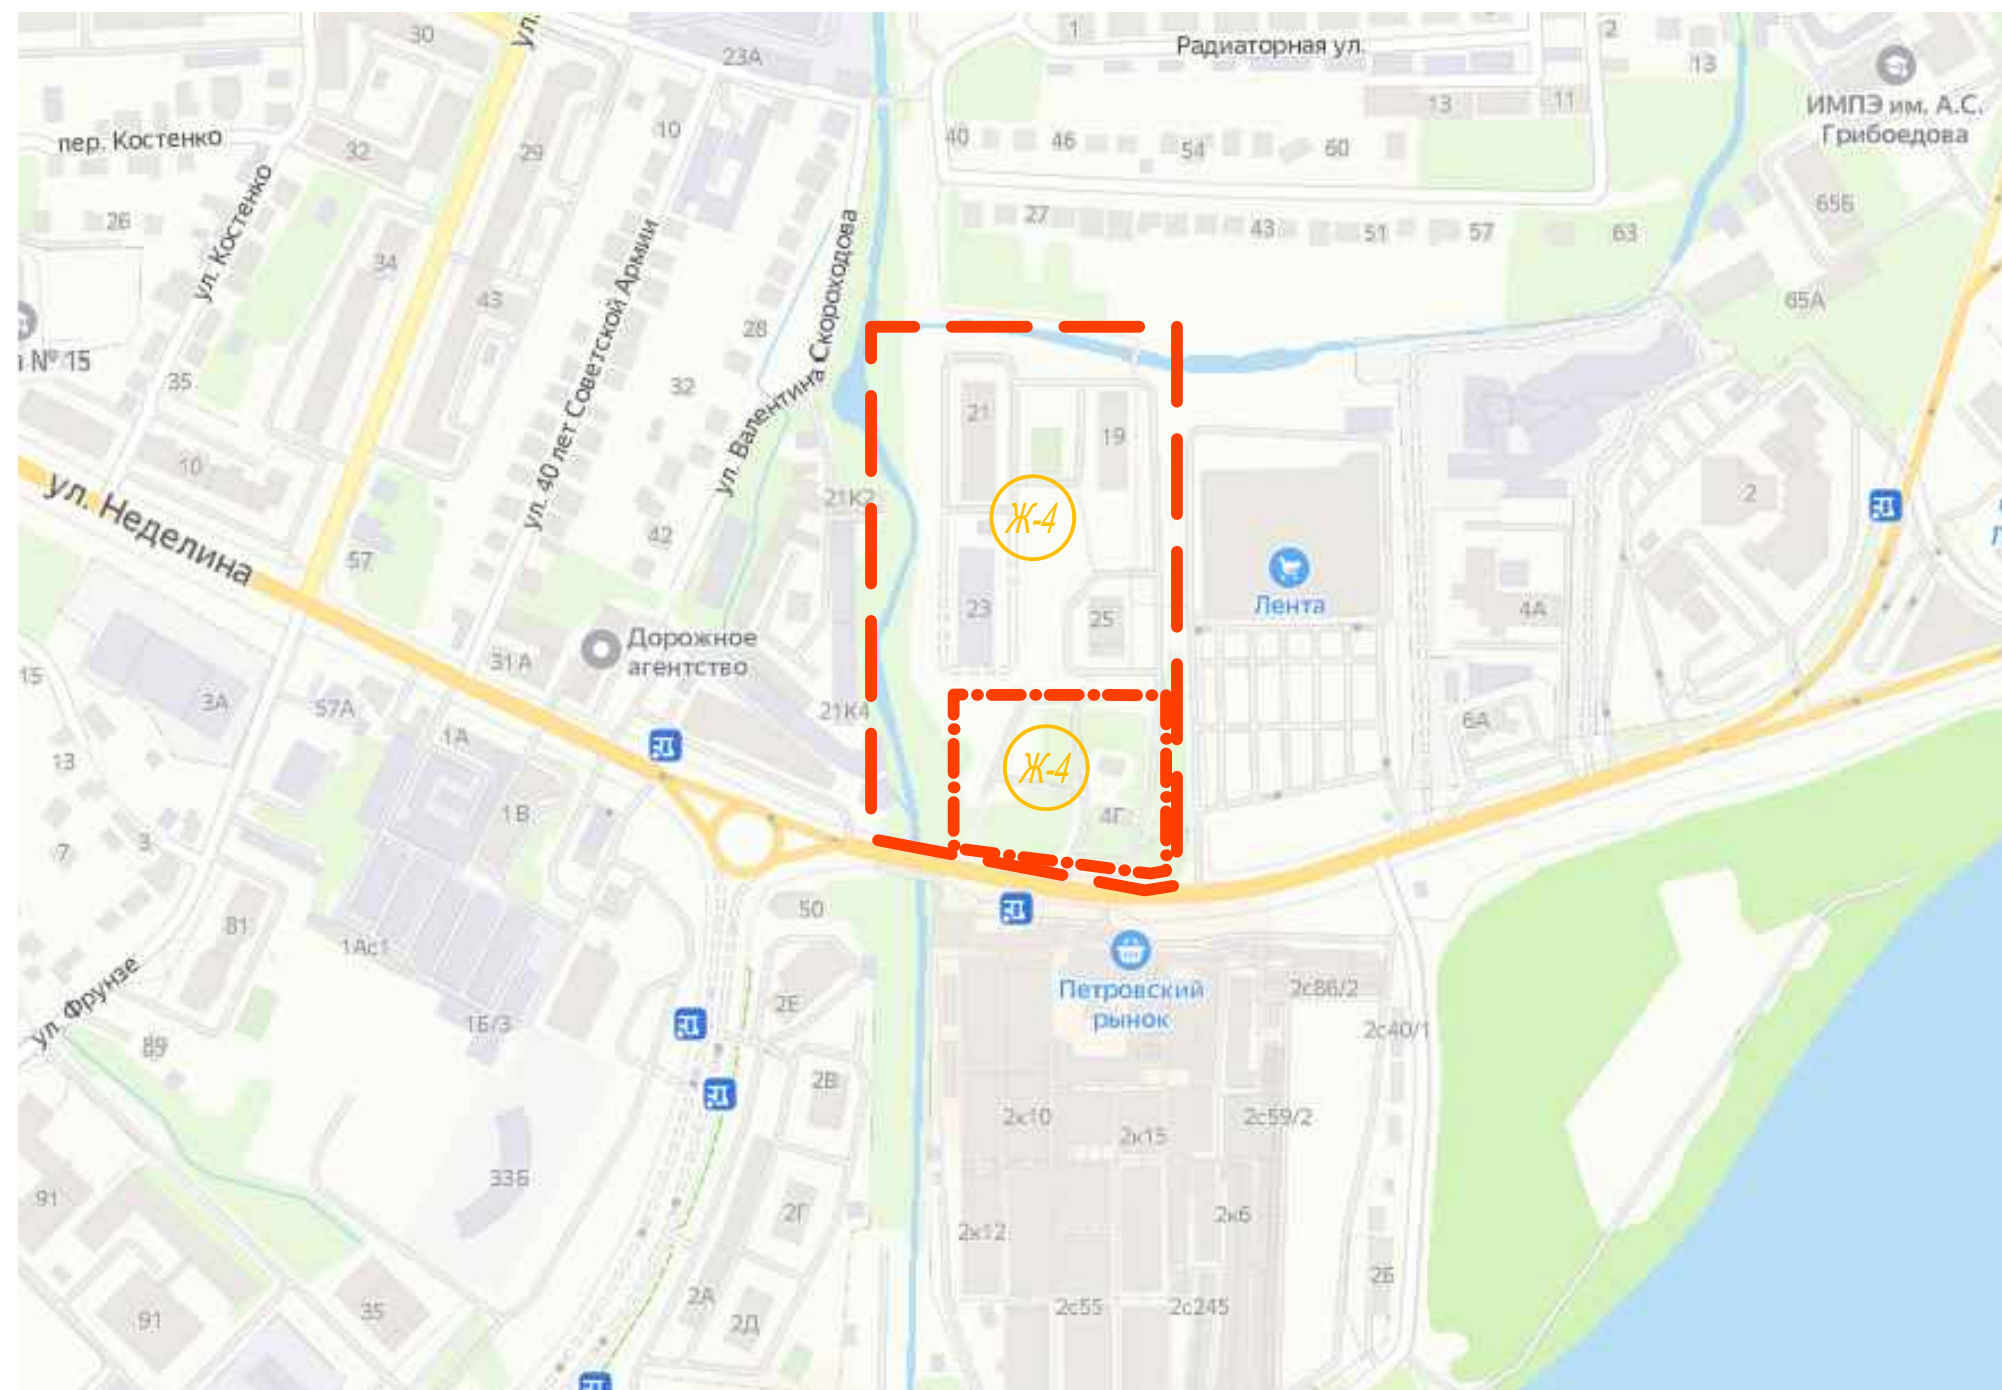

УСЛОВНЫЕ ОБОЗНАЧЕНИЯ

- Граница территории
- Граница разработки проекта изменений
- Ж-4
Зона застройки многоквартирными жилыми домами

Согласовано

Взам. инв. №

Подп. и дата

Инв. № подл.

						76–22–ППиПМ			
						Проект внесения изменений в проект внесения изменений в документацию по планировке территории (проект планировки и проект межевания) квартала в районе ул. Фрунзе, Калинина, М.И.Неделина в городе Липецке			
Изм.	Кол.уч.	Лист	№ док	Подпись	Дата				
						Материалы по обоснованию проекта	Стадия	Лист	Листов
Разработал	Голубов				10.2022		П	1	
Проверил	Дедюхин				10.2022				
						Карта (фрагмент карты) планировочной структуры территорий городского округа. б/м	ООО СЗ "Строймастер"		
ГИП	Старых				10.2022				