



Российская Федерация
Общество с ограниченной ответственностью
«АЗИМУТ»

Юридический адрес: 454048, г. Челябинск, Свердловский проспект, д. 84Б, офис 7.12, ИНН/КПП 7453341178/745301001, Р/счет 40702810901500094517 в ТОЧКА ПАО БАНКА "ФК ОТКРЫТИЕ", г. Москва к/сч. 30101810845250000999 БИК 044525999 т. 89517774770, ps.az@yandex.ru

Документация по планировке территории (проект планировки и проект межевания), ограниченной улицами Невского, Прокатной, Крупской, проспектом Мира в городе Липецке.

Том 3

Проект межевания территории
Основная часть



Российская Федерация
**Общество с ограниченной ответственностью
«АЗИМУТ»**

Юридический адрес: 454048, г. Челябинск, Свердловский проспект, д. 84Б, офис 7.12,
ИНН/КПП 7453341178/745301001, Р/счет 40702810901500094517 в ТОЧКА ПАО БАНКА "ФК
ОТКРЫТИЕ", г. Москва к/сч. 30101810845250000999 БИК 044525999 т. 89517774770,
ps.az@yandex.ru

**Документация по планировке территории (проект планировки и
проект межевания), ограниченной улицами Невского, Прокатной,
Крупской, проспектом Мира в городе Липецке.**

Том 3

Проект межевания территории
Основная часть

ДПТ5-ЭА-2022

Заказчик: Областное бюджетное учреждение
«Управление градостроительства
Липецкой области»

Исполнитель: ООО «Азимут»

Генеральный директор ООО «Азимут»

Инженер-проектировщик



В. Л. Пасынкова

М. И. Кувшинова

Челябинск
2022

Состав проекта

№ тома	Наименование документа	Масштаб
1	2	3
Том 1	Основная часть. Пояснительная записка	
	Основная часть. Графические материалы	
	Лист 1 Чертеж планировки территории	М 1:2000
	Лист 2 Разбивочный чертеж красных линий	М 1:2000
	Лист 3 Чертеж границ зон планируемого размещения объектов капитального строительства	М 1:2000
Том 2	Материалы по обоснованию проекта. Пояснительная записка	
	Материалы по обоснованию проекта. Графические материалы	
	Лист 1 Карта (фрагмент карты) планировочной структуры территории городского округа	Б.м.
	Лист 2 Схема организации движения транспорта и пешеходов, улично-дорожной сети	М 1:2000
	Лист 3 Схема границ зон с особыми условиями использования территории	М 1:1000
	Лист 4 Схема местоположения существующих объектов капитального строительства, в том числе линейных объектов, объектов, подлежащих сносу, объектов незавершенного строительства	М 1:2000
	Лист 5 Варианты планировочных решений застройки территории в соответствии с проектом планировки территории	Б.м.
	Лист 6 Схема вертикальной планировки и инженерной подготовки территории	М 1:2000
	Лист 7 Схема размещения линейных объектов инженерной инфраструктуры	М 1:1000
Том 3	Проект межевания. Пояснительная записка	
	Проект межевания. Графические материалы	
	Лист 1 Чертеж межевания территории	М 1:2000
Том 4	Материалы по обоснованию проекта межевания территории. Пояснительная записка.	
	Материалы по обоснованию проекта межевания территории. Графическая часть.	
	Лист 1 Чертеж материалов по обоснованию проекта межевания территории	М 1:2000
Том 5	Приложения (выписки из ЕГРН)	

В границах проектирования отсутствуют объекты культурного наследия, схема границ территорий объектов культурного наследия не разрабатывалась

Взам. инв. №	
Подпись и дата	
Инв. № подл.	

Содержание

Общие положения	5
Перечень и сведения о площади образуемых земельных участков	5
Перечень и сведения о площади образуемых земельных участков, которые будут отнесены к территориям общего пользования или имуществу общего пользования, в том числе в отношении которых предполагаются резервирование и (или) изъятие для государственных или муниципальных нужд	22
Сведения о границах территории, в отношении которой утвержден проект межевания	23
Сведения о точности и методе определения координат характерных точек границ.....	23
Сведения об устанавливаемых красных линиях	24
ГРАФИЧЕСКАЯ ЧАСТЬ.....	25
Чертеж межевания территории	

						ДПТ5-ЭА-2022			
Изм.	Колуч.	Лист	№ док.	Подпись	Дата	Документация по планировке территории (проект планировки и проект межевания), ограниченной улицами Невского, Прокатной, Крупской, проспектом Мира в городе Липецке	Стадия	Лист	Листов
Ген.директ.		Пасынков					ПМТ	4	
Разработал		Кувшинова					ООО "Азимут"		
Проверил		Акуличева							

Общие положения

Проект межевания территории выполнен на основании проекта планировки территории.

Проект выполнен с использованием топографической съемки масштаба 1:500, с применением компьютерных геоинформационных технологий в программе Autocad.

Работы выполнены в системе МСК-48, принятой для ведения кадастрового учета города Липецка.

Настоящим проектом межевания предлагается образовать 49 земельных участков, 12 из которых будут отнесены к территориям общего пользования.

Перечень и сведения о площади образуемых земельных участков

Условный номер ЗУ	Вид разрешенного использования	Площадь, кв.м	Способ образования земельного участка	Наименование/назначение ОКС в границах ЗУ
ЗУ 1/1	2.5 Среднеэтажная жилая застройка	10018	Земельный участок образуется из земель, собственность на которые не разграничена (после снятия с кадастрового учета земельных участков 48:20:0035102:883, 48:20:0035102:884, 48:20:0035102:885)	Проектируемый многоквартирный жилой дом с встроенными нежилыми помещениями
ЗУ 1/2	2.5 Среднеэтажная жилая застройка	2508	Земельный участок образуется из земель, собственность на которые не разграничена (после снятия с кадастрового учета земельного участка 48:20:0035102:887)	Проектируемый многоквартирный жилой дом
ЗУ 1/3	2.5 Среднеэтажная жилая застройка	5972	Земельный участок образуется из земель, собственность на которые не разграничена (после снятия с кадастрового учета земельных участков 48:20:0035102:900, 48:20:0035102:223, 48:20:0035102:895, 48:20:0035102:293, 48:20:0035102:1206)	Проектируемый многоквартирный жилой дом с встроенными нежилыми помещениями
ЗУ 1/4	2.5	3492	Земельный участок	Проектируемый

Взам. инв. №	
Подпись и дата	
Инв. № подл.	

						ДПТ5-ЭА-2022	Лист
							5
Изм.	Кодуч.	Лист	№ док.	Подпись	Дата		

Инв. № подл.	Подпись и дата	Взам. инв. №

Инов. № подл.						
Подпись и дата						
Взам. инв. №						

ЗУ 1/10	2.5 Среднеэтажная жилая застройка	4849	Земельный участок образуется из земель, собственность на которые не разграничена (после снятия с кадастрового учета земельных участков 48:20:0035102:892, 48:20:0035102:51, 48:20:0035102:910, 48:20:0035102:911, 48:20:0035102:1491, 48:20:0035102:1219, 48:20:0035102:24, 48:20:0035102:1346, 48:20:0035102:336, 48:20:0035102:208, 48:20:0035102:433, 48:20:0035102:283)	Проектируемый многоквартирный жилой дом с встроенными нежилыми помещениями
ЗУ 1/11	2.5 Среднеэтажная жилая застройка	5874	Земельный участок образуется из земель, собственность на которые не разграничена (после снятия с кадастрового учета земельных участков 48:20:0035102:911, 48:20:0035102:915, 48:20:0035102:918, 48:20:0035102:263, 48:20:0035102:384)	Проектируемый многоквартирный жилой дом с встроенными нежилыми помещениями
ЗУ 1/12	3.5.1 Дошкольное, начальное и среднее общее образование	8313	Земельный участок образуется перераспределением исходного земельного участка 48:20:0035102:1242 и земель, собственность на которые не разграничена (после снятия с кадастрового учета земельных участков 48:20:0035102:953, 48:20:0035102:1471, 48:20:0035102:1478, 48:20:0035102:1437, 48:20:0035102:396, 48:20:0035102:1472)	Детский сад №22
ЗУ 1/13	3.5.1 Дошкольное, начальное и среднее общее образование	5248	Земельный участок образуется из земель, собственность на которые не разграничена (после снятия с кадастрового учета земельных участков 48:20:0035102:903,	Проектируемый детский сад на 140 мест

						ДПТ5-ЭА-2022	Лист
							7
Изм.	Кодуч	Лист	№док.	Подпись	Дата		

Взам. инв. №	
Подпись и дата	
Инв. № подл.	

			48:20:0035102:901, 48:20:0035102:923, 48:20:0035102:351)	
ЗУ 1/14	3.3 Бытовое обслуживание	1551	Земельный участок образуется перераспределением исходного земельного участка 48:20:0035102:206 и земель, собственность на которые не разграничена (после снятия с кадастрового учета земельного участка 48:20:0035102:923)	Административное здание по адресу ул. Осипенко, 9
ЗУ 1/15	3.1.1 Предоставление коммунальных услуг	140	Земельный участок образуется из земель, собственность на которые не разграничена (после снятия с кадастрового учета земельного участка 48:20:0035102:421)	Проектируемая трансформаторная подстанция
ЗУ 1/16	2.7.1 Хранение автотранспорта	2937	Земельный участок образуется из земель, собственность на которые не разграничена (после снятия с кадастрового учета земельных участков 48:20:0035102:986, 48:20:0035102:919, 48:20:0035102:384)	Проектируемый многоуровневый паркинг
ЗУ 1/17	4.4 Магазины	1410	Земельный участок образуется перераспределением исходного земельного участка 48:20:0035102:264 и земель, собственность на которые не разграничена	Магазин «Пятерочка» по адресу ул. Суворова, 7
ЗУ 1/18	12.0 Земельные участки (территории) общего пользования	1445	Земельный участок образуется из земель, собственность на которые не разграничена (после снятия с кадастрового учета земельного участка 48:20:0035102:884, 48:20:0035102:883)	Внутриквартальный проезд
ЗУ 1/19	12.0 Земельные участки (территории) общего пользования	885	Земельный участок образуется из земель, собственность на которые не разграничена (после снятия с кадастрового учета земельного участка 48:20:0035102:1472)	Внутриквартальный проезд
				Лист
Изм. Кодуч. Лист № док. Подпись Дата				8

ДПТ5-ЭА-2022

Инв. № подл.	Подпись и дата					Взам. инв. №																	
<table><tr><td>ЗУ2/1</td><td>2.5 Среднеэтажная жилая застройка</td><td>6492</td><td>кадастрового земельных участков 48:20:0035101:10, 48:20:0035101:41, 48:20:0035101:722, 48:20:0035101:42, 48:20:0035101:13, 48:20:0035101:28, 48:20:0035101:12, 48:20:0035101:59)</td><td>Проектируемый многоквартирный жилой дом с встроенными нежилыми помещениями</td></tr><tr><td>ЗУ2/2</td><td>2.5 Среднеэтажная жилая застройка</td><td>5656</td><td>Земельный образуется из земель, собственность на которые не</td><td>Проектируемый многоквартирный жилой дом с</td></tr></table>						ЗУ2/1	2.5 Среднеэтажная жилая застройка	6492	кадастрового земельных участков 48:20:0035101:10, 48:20:0035101:41, 48:20:0035101:722, 48:20:0035101:42, 48:20:0035101:13, 48:20:0035101:28, 48:20:0035101:12, 48:20:0035101:59)	Проектируемый многоквартирный жилой дом с встроенными нежилыми помещениями	ЗУ2/2	2.5 Среднеэтажная жилая застройка	5656	Земельный образуется из земель, собственность на которые не	Проектируемый многоквартирный жилой дом с								
ЗУ2/1	2.5 Среднеэтажная жилая застройка	6492	кадастрового земельных участков 48:20:0035101:10, 48:20:0035101:41, 48:20:0035101:722, 48:20:0035101:42, 48:20:0035101:13, 48:20:0035101:28, 48:20:0035101:12, 48:20:0035101:59)	Проектируемый многоквартирный жилой дом с встроенными нежилыми помещениями																			
ЗУ2/2	2.5 Среднеэтажная жилая застройка	5656	Земельный образуется из земель, собственность на которые не	Проектируемый многоквартирный жилой дом с																			
<table><tr><td></td><td></td><td></td><td></td><td></td><td></td></tr><tr><td></td><td></td><td></td><td></td><td></td><td></td></tr><tr><td>Изм.</td><td>Кодуч.</td><td>Лист</td><td>№ док.</td><td>Подпись</td><td>Дата</td></tr></table>																		Изм.	Кодуч.	Лист	№ док.	Подпись	Дата
Изм.	Кодуч.	Лист	№ док.	Подпись	Дата																		
ДПТ5-ЭА-2022																							
Лист																							
9																							

ЗУ 1/20	12.0 Земельные участки (территории) общего пользования	1254	Земельный участок образуется из земель, собственность на которые не разграничена (после снятия с кадастрового учета земельного участка 48:20:0035102:885, 48:20:0035102:900)	Сквер
ЗУ 1/21	12.0 Земельные участки (территории) общего пользования	1575	Земельный участок образуется из земель, собственность на которые не разграничена	Внутриквартальный проезд
ЗУ 1/22	12.0 Земельные участки (территории) общего пользования	4178	Земельный участок образуется из земель, собственность на которые не разграничена	Сквер
ЗУ 1/23	12.0 Земельные участки (территории) общего пользования	755	Земельный участок образуется из земель, собственность на которые не разграничена (после снятия с кадастрового учета земельных участков 48:20:0035102:911, 48:20:0035102:1491, 48:20:0035102:903)	Внутриквартальный проезд
ЗУ 1/24	4.4 Магазины	1144	Земельный участок образуется перераспределением исходного земельного участка 48:20:0035102:37 и земель, собственность на которые не разграничена	Магазин, аптека
ЗУ2/1	2.5 Среднеэтажная жилая застройка	6492	Земельный участок образуется из земель, собственность на которые не разграничена (после снятия с кадастрового учета земельных участков 48:20:0035101:10, 48:20:0035101:41, 48:20:0035101:722, 48:20:0035101:42, 48:20:0035101:13, 48:20:0035101:28, 48:20:0035101:12, 48:20:0035101:59)	Проектируемый многоквартирный жилой дом с встроенными нежилыми помещениями
ЗУ2/2	2.5 Среднеэтажная жилая застройка	5656	Земельный участок образуется из земель, собственность на которые не	Проектируемый многоквартирный жилой дом с

Инв. № подл.	Взам. инв. №					Подпись и дата	
Инв. № подл.	Взам. инв. №					Подпись и дата	
Инв. № подл.	Взам. инв. №					Под	

			разграничена (после снятия с кадастрового учета земельных участков 48:20:0035101:44, 48:20:0035101:45, 48:20:0035101:46, 48:20:0035101:65, 48:20:0035101:27, 48:20:0035101:31)	встроенными нежилыми помещениями
ЗУ2/3	2.5 Среднеэтажная жилая застройка	5726	Земельный участок образуется из земель, собственность на которые не разграничена (после снятия с кадастрового учета земельных участков 48:20:0035101:49, 48:20:0035101:48, 48:20:0035101:47, 48:20:0035101:4)	Проектируемый многоквартирный жилой дом с встроенными нежилыми помещениями
ЗУ2/4	2.5 Среднеэтажная жилая застройка	2244	Земельный участок образуется из земель, собственность на которые не разграничена (после снятия с кадастрового учета земельного участка 48:20:0035101:43)	Проектируемый многоквартирный жилой дом с встроенными нежилыми помещениями
ЗУ2/5	4.1 Деловое управление	1481	Земельный участок образуется перераспределением исходного земельного участка 48:20:0035101:21 и земель, собственность на которые не разграничена (после снятия с кадастрового учета земельных участков 48:20:0035101:72, 48:20:0035101:74, 48:20:0035101:73, 48:20:0035101:14)	Административное здание
ЗУ2/6	4.1 Деловое управление	1911	Земельный участок образуется перераспределением исходного земельного участка 48:20:0035101:15 и земель, собственность на которые не разграничена (после снятия с кадастрового учета земельного участка 48:20:0035101:73)	Административное здание
ЗУ2/7	4.1 Деловое управление	1358	Земельный участок образуется	Административное здание

Взам. инв. №	
Подпись и дата	
Инв. № подл.	

			перераспределением исходного земельного участка 48:20:0035101:4 и земель, собственность на которые не разграничена (после снятия с кадастрового учета земельного участка 48:20:0035101:31)	
ЗУ2/8	3.1.1 Предоставление коммунальных услуг	146	Земельный участок образуется перераспределением исходного земельного участка 48:20:0035101:60 и земель, собственность на которые не разграничена	ТП №552
ЗУ2/9	4.1 Деловое управление	473	Земельный участок образуется перераспределением исходного земельного участка 48:20:0035101:60 и земель, собственность на которые не разграничена	Строительная лаборатория
ЗУ2/10	12.0 Земельные участки (территории) общего пользования	335	Земельный участок образуется из земель, собственность на которые не разграничена (после снятия с кадастрового учета земельных участков 48:20:0035101:73, 48:20:0035101:31)	Внутриквартальный проезд
ЗУ2/11	12.0 Земельные участки (территории) общего пользования	211	Земельный участок образуется из земель, собственность на которые не разграничена (после снятия с кадастрового учета земельного участка 48:20:0035101:72)	Внутриквартальный проезд
ЗУ2/12	12.0 Земельные участки (территории) общего пользования	390	Земельный участок образуется из земель, собственность на которые не разграничена (после снятия с кадастрового учета земельного участка 48:20:0035101:10)	Внутриквартальный проезд
ЗУ2/13	3.4 Здравоохранение	1875	Земельный участок образуется перераспределением исходного земельного участка 48:20:0035101:3 и земель, собственность на которые не разграничена	Липецкий областной наркологический диспансер по адресу ул. имени Н.К. Крупской, 2
Изм.	Кодуч	Лист	№ док.	Подпись
ДПТ5-ЭА-2022				Лист
				11

				(после снятия с кадастрового учета земельных участков 48:20:0035101:605, 48:20:0035101:10)	
ЗУ3/1	2.5 Среднеэтажная жилая застройка	10397	Земельный участок образуется из земель, собственность на которые не разграничена (после снятия с кадастрового учета земельного участка 48:20:0035101:1)	Проектируемый многоквартирный жилой дом с встроенными нежилыми помещениями	
ЗУ3/2	2.5 Среднеэтажная жилая застройка	2357	Земельный участок образуется из земель, собственность на которые не разграничена (после снятия с кадастрового учета земельных участков 48:20:0035101:2, 48:20:0035101:723, 48:20:0035101:38)	Проектируемый многоквартирный жилой дом с встроенными нежилыми помещениями	
ЗУ3/3	2.5 Среднеэтажная жилая застройка	3592	Земельный участок образуется из земель, собственность на которые не разграничена (после снятия с кадастрового учета земельных участков 48:20:0035101:723, 48:20:0035101:6, 48:20:0035101:29)	Проектируемый многоквартирный жилой дом	
ЗУ3/4	2.5 Среднеэтажная жилая застройка	3526	Земельный участок образуется из земель, собственность на которые не разграничена (после снятия с кадастрового учета земельных участков 48:20:0035101:38, 48:20:0035101:723, 48:20:0035101:39, 48:20:0035101:71, 48:20:0035101:69)	Проектируемый многоквартирный жилой дом с встроенными нежилыми помещениями	
ЗУ3/5	4.1 Деловое управление	3536	Уточнение границ земельного участка 48:20:0035101:68	Административное здание	
ЗУ3/6	4.3 Рынки	4976	Земельный участок образуется перераспределением исходного земельного участка 48:20:0035101:18 и земель, собственность на которые не разграничена (после снятия с кадастрового	Рынок	
					</

Инв. № подл.	Подпись и дата	Взам. инв. №

Для предоставления условно разрешенного вида использования земельных участков необходимо получение разрешения на условно разрешенные виды использования земельных участков после предусмотренной законодательством Российской Федерации процедуры получения такого разрешения.

						ДПТ5-ЭА-2022	Лист
							13
Изм.	Кодуч.	Лист	№док.	Подпись	Дата		

Ведомость координат поворотных точек земельных участков

№ точки	координаты	
	X	Y
Объект: ЗУ1/1		
1	415679.95	1327093.26
2	415674.19	1327068.95
3	415664.63	1327035.57
4	415663.54	1327030.85
5	415680.24	1327026.97
6	415690.38	1327024.78
7	415688.27	1327015.09
8	415680.28	1326971.53
9	415673.69	1326938.59
10	415686.81	1326935.36
11	415685.94	1326931.80
12	415721.69	1326922.31
13	415759.13	1327074.01
1	415679.95	1327093.26
Объект: ЗУ1/2		
14	415646.78	1327086.59
15	415627.38	1327080.01
16	415613.75	1327083.48
17	415612.70	1327079.81
18	415595.27	1327066.86
19	415592.73	1327056.29
20	415601.02	1327054.31
21	415657.22	1327040.94
3	415664.63	1327035.57
2	415674.19	1327068.95
22	415654.52	1327084.86
14	415646.78	1327086.59
Объект: ЗУ1/3		
18	415595.27	1327066.86
17	415612.70	1327079.81
16	415613.75	1327083.48
23	415619.84	1327107.87
24	415541.02	1327127.03
25	415524.29	1327056.62
26	415550.17	1327050.41
27	415547.81	1327040.67
28	415565.98	1327036.35
29	415595.53	1327029.33
20	415601.02	1327054.31
19	415592.73	1327056.29

18	415595.27	1327066.86
Объект: ЗУ1/4		
30	415587.63	1327015.31
31	415588.40	1327018.91
32	415593.05	1327018.06
29	415595.53	1327029.33
28	415565.98	1327036.35
33	415552.65	1326980.88
34	415534.10	1326985.26
35	415526.58	1326952.84
36	415566.43	1326942.57
37	415567.33	1326945.80
38	415580.01	1326947.92
39	415581.68	1326956.07
40	415581.37	1326957.38
41	415592.77	1327006.82
42	415586.12	1327008.23
30	415587.63	1327015.31
Объект: ЗУ1/5		
43	415501.28	1326949.23
44	415515.43	1326945.61
45	415517.69	1326955.13
35	415526.58	1326952.84
34	415534.10	1326985.26
33	415552.65	1326980.88
28	415565.98	1327036.35
27	415547.81	1327040.67
26	415550.17	1327050.41
25	415524.29	1327056.62
46	415502.49	1326964.89
47	415500.38	1326955.97
43	415501.28	1326949.23
Объект: ЗУ1/6		
48	415609.66	1326893.79
49	415609.96	1326913.59
50	415607.45	1326916.36
51	415609.81	1326925.91
52	415585.08	1326932.21
53	415586.23	1326946.65
38	415580.01	1326947.92
37	415567.33	1326945.80
36	415566.43	1326942.57
54	415553.80	1326887.98

Взам. инв. №	
Подпись и дата	
Инв. № подл.	

Изм.	Кодуч.	Лист	№ док.	Подпись	Дата	ДПТ5-ЭА-2022	Лист
							14

Инв. № подл.	Подпись и дата	Взам. инв. №	<table><tr><td>55</td><td>415604.99</td><td>1326875.57</td></tr><tr><td>48</td><td>415609.66</td><td>1326893.79</td></tr><tr><td colspan="3">Объект: 3У1/7</td></tr><tr><td>44</td><td>415515.43</td><td>1326945.61</td></tr><tr><td>56</td><td>415512.23</td><td>1326929.46</td></tr><tr><td>57</td><td>415510.05</td><td>1326918.14</td></tr><tr><td>58</td><td>415506.95</td><td>1326918.45</td></tr><tr><td>59</td><td>415502.19</td><td>1326901.61</td></tr><tr><td>60</td><td>415501.95</td><td>1326900.55</td></tr><tr><td>54</td><td>415553.80</td><td>1326887.98</td></tr><tr><td>36</td><td>415566.43</td><td>1326942.57</td></tr><tr><td>35</td><td>415526.58</td><td>1326952.84</td></tr><tr><td>45</td><td>415517.69</td><td>1326955.13</td></tr><tr><td>44</td><td>415515.43</td><td>1326945.61</td></tr><tr><td colspan="3">Объект: 3У1/8</td></tr><tr><td>61</td><td>415470.59</td><td>1326945.73</td></tr><tr><td>62</td><td>415438.59</td><td>1326953.30</td></tr><tr><td>63</td><td>415447.85</td><td>1326994.29</td></tr><tr><td>64</td><td>415418.20</td><td>1327001.66</td></tr><tr><td>65</td><td>415411.66</td><td>1326975.16</td></tr><tr><td>66</td><td>415422.87</td><td>1326972.39</td></tr><tr><td>67</td><td>415419.97</td><td>1326960.61</td></tr><tr><td>68</td><td>415408.76</td><td>1326963.37</td></tr><tr><td>69</td><td>415399.40</td><td>1326925.41</td></tr><tr><td>70</td><td>415462.30</td><td>1326910.17</td></tr><tr><td>61</td><td>415470.59</td><td>1326945.73</td></tr><tr><td colspan="3">Объект: 3У1/9</td></tr><tr><td>71</td><td>415496.38</td><td>1327054.37</td></tr><tr><td>72</td><td>415515.04</td><td>1327133.35</td></tr><tr><td>73</td><td>415451.72</td><td>1327148.74</td></tr><tr><td>74</td><td>415434.76</td><td>1327075.78</td></tr><tr><td>75</td><td>415473.30</td><td>1327066.26</td></tr><tr><td>76</td><td>415471.93</td><td>1327060.41</td></tr><tr><td>71</td><td>415496.38</td><td>1327054.37</td></tr><tr><td colspan="3">Объект: 3У1/10</td></tr><tr><td>74</td><td>415434.76</td><td>1327075.78</td></tr><tr><td>73</td><td>415451.72</td><td>1327148.74</td></tr><tr><td>77</td><td>415389.09</td><td>1327163.97</td></tr><tr><td>78</td><td>415371.42</td><td>1327091.44</td></tr><tr><td>74</td><td>415434.76</td><td>1327075.78</td></tr><tr><td colspan="3">Объект: 3У1/11</td></tr><tr><td>79</td><td>415368.81</td><td>1327080.75</td></tr><tr><td>80</td><td>415345.70</td><td>1326985.89</td></tr><tr><td>81</td><td>415376.00</td><td>1326978.30</td></tr><tr><td>68</td><td>415408.76</td><td>1326963.37</td></tr></table>						55	415604.99	1326875.57	48	415609.66	1326893.79	Объект: 3У1/7			44	415515.43	1326945.61	56	415512.23	1326929.46	57	415510.05	1326918.14	58	415506.95	1326918.45	59	415502.19	1326901.61	60	415501.95	1326900.55	54	415553.80	1326887.98	36	415566.43	1326942.57	35	415526.58	1326952.84	45	415517.69	1326955.13	44	415515.43	1326945.61	Объект: 3У1/8			61	415470.59	1326945.73	62	415438.59	1326953.30	63	415447.85	1326994.29	64	415418.20	1327001.66	65	415411.66	1326975.16	66	415422.87	1326972.39	67	415419.97	1326960.61	68	415408.76	1326963.37	69	415399.40	1326925.41	70	415462.30	1326910.17	61	415470.59	1326945.73	Объект: 3У1/9			71	415496.38	1327054.37	72	415515.04	1327133.35	73	415451.72	1327148.74	74	415434.76	1327075.78	75	415473.30	1327066.26	76	415471.93	1327060.41	71	415496.38	1327054.37	Объект: 3У1/10			74	415434.76	1327075.78	73	415451.72	1327148.74	77	415389.09	1327163.97	78	415371.42	1327091.44	74	415434.76	1327075.78	Объект: 3У1/11			79	415368.81	1327080.75	80	415345.70	1326985.89	81	415376.00	1326978.30	68	415408.76	1326963.37	<table><tr><td>65</td><td>415411.66</td><td>1326975.16</td></tr><tr><td>64</td><td>415418.20</td><td>1327001.66</td></tr><tr><td>82</td><td>415405.30</td><td>1327010.50</td></tr><tr><td>83</td><td>415421.01</td><td>1327073.00</td></tr><tr><td>84</td><td>415394.35</td><td>1327079.59</td></tr><tr><td>85</td><td>415393.15</td><td>1327074.73</td></tr><tr><td>79</td><td>415368.81</td><td>1327080.75</td></tr><tr><td colspan="3">Объект: 3У1/12</td></tr><tr><td>86</td><td>415624.27</td><td>1326922.22</td></tr><tr><td>87</td><td>415639.03</td><td>1326918.11</td></tr><tr><td>88</td><td>415641.51</td><td>1326928.74</td></tr><tr><td>89</td><td>415643.28</td><td>1326936.35</td></tr><tr><td>90</td><td>415656.01</td><td>1326933.03</td></tr><tr><td>91</td><td>415664.54</td><td>1326965.73</td></tr><tr><td>92</td><td>415653.41</td><td>1326968.62</td></tr><tr><td>93</td><td>415657.93</td><td>1326987.56</td></tr><tr><td>94</td><td>415653.71</td><td>1326988.41</td></tr><tr><td>4</td><td>415663.54</td><td>1327030.85</td></tr><tr><td>3</td><td>415664.63</td><td>1327035.57</td></tr><tr><td>21</td><td>415657.22</td><td>1327040.94</td></tr><tr><td>20</td><td>415601.02</td><td>1327054.31</td></tr><tr><td>29</td><td>415595.53</td><td>1327029.33</td></tr><tr><td>32</td><td>415593.05</td><td>1327018.06</td></tr><tr><td>95</td><td>415596.68</td><td>1327017.18</td></tr><tr><td>96</td><td>415595.75</td><td>1327013.58</td></tr><tr><td>97</td><td>415594.62</td><td>1327008.30</td></tr><tr><td>98</td><td>415594.24</td><td>1327006.50</td></tr><tr><td>41</td><td>415592.77</td><td>1327006.82</td></tr><tr><td>40</td><td>415581.37</td><td>1326957.38</td></tr><tr><td>39</td><td>415581.68</td><td>1326956.07</td></tr><tr><td>99</td><td>415587.90</td><td>1326954.79</td></tr><tr><td>53</td><td>415586.23</td><td>1326946.65</td></tr><tr><td>52</td><td>415585.08</td><td>1326932.21</td></tr><tr><td>51</td><td>415609.81</td><td>1326925.91</td></tr><tr><td>86</td><td>415624.27</td><td>1326922.22</td></tr><tr><td colspan="3">Объект: 3У1/13</td></tr><tr><td>100</td><td>415481.45</td><td>1326992.24</td></tr><tr><td>71</td><td>415496.38</td><td>1327054.37</td></tr><tr><td>76</td><td>415471.93</td><td>1327060.41</td></tr><tr><td>83</td><td>415421.01</td><td>1327073.00</td></tr><tr><td>82</td><td>415405.30</td><td>1327010.50</td></tr><tr><td>64</td><td>415418.20</td><td>1327001.66</td></tr><tr><td>63</td><td>415447.85</td><td>1326994.29</td></tr><tr><td>101</td><td>415458.35</td><td>1326997.67</td></tr><tr><td>100</td><td>415481.45</td><td>1326992.24</td></tr></table>						65	415411.66	1326975.16	64	415418.20	1327001.66	82	415405.30	1327010.50	83	415421.01	1327073.00	84	415394.35	1327079.59	85	415393.15	1327074.73	79	415368.81	1327080.75	Объект: 3У1/12			86	415624.27	1326922.22	87	415639.03	1326918.11	88	415641.51	1326928.74	89	415643.28	1326936.35	90	415656.01	1326933.03	91	415664.54	1326965.73	92	415653.41	1326968.62	93	415657.93	1326987.56	94	415653.71	1326988.41	4	415663.54	1327030.85	3	415664.63	1327035.57	21	415657.22	1327040.94	20	415601.02	1327054.31	29	415595.53	1327029.33	32	415593.05	1327018.06	95	415596.68	1327017.18	96	415595.75	1327013.58	97	415594.62	1327008.30	98	415594.24	1327006.50	41	415592.77	1327006.82	40	415581.37	1326957.38	39	415581.68	1326956.07	99	415587.90	1326954.79	53	415586.23	1326946.65	52	415585.08	1326932.21	51	415609.81	1326925.91	86	415624.27	1326922.22	Объект: 3У1/13			100	415481.45	1326992.24	71	415496.38	1327054.37	76	415471.93	1327060.41	83	415421.01	1327073.00	82	415405.30	1327010.50	64	415418.20	1327001.66	63	415447.85	1326994.29	101	415458.35	1326997.67	100	415481.45	1326992.24
			55	415604.99	1326875.57	
			48	415609.66	1326893.79	
			Объект: 3У1/7	
44	415515.43	1326945.61	
56	415512.23	1326929.46	
57	415510.05	1326918.14	
58	415506.95	1326918.45	
59	415502.19	1326901.61	
60	415501.95	1326900.55	
54	415553.80	1326887.98	
36	415566.43	1326942.57	
35	415526.58	1326952.84	
45	415517.69	1326955.13	
44	415515.43	1326945.61	
Объект: 3У1/8	
61	415470.59	1326945.73	
62	415438.59	1326953.30	
63	415447.85	1326994.29	
64	415418.20	1327001.66	
65	415411.66	1326975.16	
66	415422.87	1326972.39	
67	415419.97	1326960.61	
68	415408.76	1326963.37	
69	415399.40	1326925.41	
70	415462.30	1326910.17	
61	415470.59	1326945.73	
Объект: 3У1/9	
71	415496.38	1327054.37	
72	415515.04	1327133.35	
73	415451.72	1327148.74	
74	415434.76	1327075.78	
75	415473.30	1327066.26	
76	415471.93	1327060.41	
71	415496.38	1327054.37	
Объект: 3У1/10	
74	415434.76	1327075.78	
73	415451.72	1327148.74	
77	415389.09	1327163.97	
78	415371.42	1327091.44	
74	415434.76	1327075.78	
Объект: 3У1/11	
79	415368.81	1327080.75	
80	415345.70	1326985.89	
81	415376.00	1326978.30	
68	415408.76	1326963.37	
65	415411.66	1326975.16	
64	415418.20	1327001.66	
82	415405.30	1327010.50	
83	415421.01	1327073.00	
84	415394.35	1327079.59	
85	415393.15	1327074.73	
79	415368.81	1327080.75	
Объект: 3У1/12	
86	415624.27	1326922.22	
87	415639.03	1326918.11	
88	415641.51	1326928.74	
89	415643.28	1326936.35	
90	415656.01	1326933.03	
91	415664.54	1326965.73	
92	415653.41	1326968.62	
93	415657.93	1326987.56	
94	415653.71	1326988.41	
4	415663.54	1327030.85	
3	415664.63	1327035.57	
21	415657.22	1327040.94	
20	415601.02	1327054.31	
29	415595.53	1327029.33	
32	415593.05	1327018.06	
95	415596.68	1327017.18	
96	415595.75	1327013.58	
97	415594.62	1327008.30	
98	415594.24	1327006.50	
41	415592.77	1327006.82	
40	415581.37	1326957.38	
39	415581.68	1326956.07	
99	415587.90	1326954.79	
53	415586.23	1326946.65	
52	415585.08	1326932.21	
51	415609.81	1326925.91	
86	415624.27	1326922.22	
Объект: 3У1/13	
100	415481.45	1326992.24	
71	415496.38	1327054.37	
76	415471.93	1327060.41	
83	415421.01	1327073.00	
82	415405.30	1327010.50	
64	415418.20	1327001.66	
63	415447.85	1326994.29	
101	415458.35	1326997.67	
100	415481.45	1326992.24	
			<table><tr><td></td><td></td><td></td><td></td><td></td><td></td></tr><tr><td></td><td></td><td></td><td></td><td></td><td></td></tr><tr><td>Изм.</td><td>Кодуч</td><td>Лист</td><td>№док.</td><td>Подпись</td><td>Дата</td></tr></table>																		Изм.	Кодуч	Лист	№док.	Подпись	Дата	ДПТ5-ЭА-2022						Лист	
Изм.	Кодуч	Лист	№док.	Подпись	Дата	
									15	

55	415604.99	1326875.57
48	415609.66	1326893.79
Объект: ЗУ1/7		
44	415515.43	1326945.61
56	415512.23	1326929.46
57	415510.05	1326918.14
58	415506.95	1326918.45
59	415502.19	1326901.61
60	415501.95	1326900.55
54	415553.80	1326887.98
36	415566.43	1326942.57
35	415526.58	1326952.84
45	415517.69	1326955.13
44	415515.43	1326945.61
Объект: ЗУ1/8		
61	415470.59	1326945.73
62	415438.59	1326953.30
63	415447.85	1326994.29
64	415418.20	1327001.66
65	415411.66	1326975.16
66	415422.87	1326972.39
67	415419.97	1326960.61
68	415408.76	1326963.37
69	415399.40	1326925.41
70	415462.30	1326910.17
61	415470.59	1326945.73
Объект: ЗУ1/9		
71	415496.38	1327054.37
72	415515.04	1327133.35
73	415451.72	1327148.74
74	415434.76	1327075.78
75	415473.30	1327066.26
76	415471.93	1327060.41
71	415496.38	1327054.37
Объект: ЗУ1/10		
74	415434.76	1327075.78
73	415451.72	1327148.74
77	415389.09	1327163.97
78	415371.42	1327091.44
74	415434.76	1327075.78
Объект: ЗУ1/11		
79	415368.81	1327080.75
80	415345.70	1326985.89
81	415376.00	1326978.30
68	415408.76	1326963.37

65	415411.66	1326975.16
64	415418.20	1327001.66
82	415405.30	1327010.50
83	415421.01	1327073.00
84	415394.35	1327079.59
85	415393.15	1327074.73
79	415368.81	1327080.75
Объект: ЗУ1/12		
86	415624.27	1326922.22
87	415639.03	1326918.11
88	415641.51	1326928.74
89	415643.28	1326936.35
90	415656.01	1326933.03
91	415664.54	1326965.73
92	415653.41	1326968.62
93	415657.93	1326987.56
94	415653.71	1326988.41
4	415663.54	1327030.85
3	415664.63	1327035.57
21	415657.22	1327040.94
20	415601.02	1327054.31
29	415595.53	1327029.33
32	415593.05	1327018.06
95	415596.68	1327017.18
96	415595.75	1327013.58
97	415594.62	1327008.30
98	415594.24	1327006.50
41	415592.77	1327006.82
40	415581.37	1326957.38
39	415581.68	1326956.07
99	415587.90	1326954.79
53	415586.23	1326946.65
52	415585.08	1326932.21
51	415609.81	1326925.91
86	415624.27	1326922.22
Объект: ЗУ1/13		
100	415481.45	1326992.24
71	415496.38	1327054.37
76	415471.93	1327060.41
83	415421.01	1327073.00
82	415405.30	1327010.50
64	415418.20	1327001.66
63	415447.85	1326994.29
101	415458.35	1326997.67
100	415481.45	1326992.24

Инв. № подл. Подпись и дата Взам. инв. №	Объект: ЗУ1/14					124	415661.03	1326918.60			
	100	415481.45	1326992.24	101	415458.35	1326997.67	125	415660.04	1326914.60		
	63	415447.85	1326994.29	62	415438.59	1326953.30	126	415660.63	1326914.96		
	61	415470.59	1326945.73	102	415481.18	1326991.08	127	415665.91	1326914.07		
	100	415481.45	1326992.24	100	415481.45	1326992.24	128	415666.23	1326914.92		
	Объект: ЗУ1/15					68	415408.76	1326963.37	129	415670.71	1326913.60
	68	415408.76	1326963.37	67	415419.97	1326960.61	130	415675.16	1326926.43		
	66	415422.87	1326972.39	65	415411.66	1326975.16	131	415719.78	1326914.55		
	68	415408.76	1326963.37	Объект: ЗУ1/16					12	415721.69	1326922.31
	69	415399.40	1326925.41	68	415408.76	1326963.37	10	415686.81	1326935.36		
	81	415376.00	1326978.30	80	415345.70	1326985.89	9	415673.69	1326938.59		
	103	415334.78	1326941.08	69	415399.40	1326925.41	8	415680.28	1326971.53		
	Объект: ЗУ1/17					69	415399.40	1326925.41	7	415688.27	1327015.09
	104	415643.08	1326866.72	104	415643.08	1326866.72	6	415690.38	1327024.78		
	105	415645.45	1326879.09	105	415645.45	1326879.09	5	415680.24	1327026.97		
	106	415645.87	1326879.38	106	415645.87	1326879.38	Объект: ЗУ1/19				
	107	415650.66	1326897.81	107	415650.66	1326897.81	50	415607.45	1326916.36		
	108	415655.64	1326896.23	108	415655.64	1326896.23	49	415609.96	1326913.59		
	109	415657.58	1326905.30	109	415657.58	1326905.30	48	415609.66	1326893.79		
	110	415657.84	1326906.58	110	415657.84	1326906.58	55	415604.99	1326875.57		
	111	415647.36	1326908.95	111	415647.36	1326908.95	114	415609.91	1326874.62		
	112	415629.59	1326913.19	112	415629.59	1326913.19	113	415617.76	1326904.15		
	113	415617.76	1326904.15	113	415617.76	1326904.15	112	415629.59	1326913.19		
	114	415609.91	1326874.62	114	415609.91	1326874.62	111	415647.36	1326908.95		
	104	415643.08	1326866.72	104	415643.08	1326866.72	110	415657.84	1326906.58		
	Объект: ЗУ1/18					5	415680.24	1327026.97	132	415659.31	1326913.93
	115	415671.70	1326990.40	115	415671.70	1326990.40	125	415660.04	1326914.60		
	116	415677.57	1326988.61	116	415677.57	1326988.61	133	415653.86	1326916.12		
	117	415672.75	1326968.18	117	415672.75	1326968.18	134	415654.86	1326920.14		
	118	415669.72	1326956.09	118	415669.72	1326956.09	135	415655.91	1326924.92		
	119	415668.78	1326952.16	119	415668.78	1326952.16	136	415655.31	1326925.07		
	120	415666.20	1326939.46	120	415666.20	1326939.46	137	415654.98	1326925.15		
	121	415665.37	1326935.88	121	415665.37	1326935.88	138	415651.38	1326925.98		
	122	415662.69	1326923.84	122	415662.69	1326923.84	139	415651.45	1326926.30		
	123	415661.52	1326918.48	123	415661.52	1326918.48	140	415648.11	1326927.15		
						115	415671.70	1326990.40	141	415644.67	1326928.04
						116	415677.57	1326988.61	88	415641.51	1326928.74
						117	415672.75	1326968.18	87	415639.03	1326918.11
						118	415669.72	1326956.09	86	415624.27	1326922.22
						119	415668.78	1326952.16	51	415609.81	1326925.91
						120	415666.20	1326939.46	50	415607.45	1326916.36
						121	415665.37	1326935.88	Объект: ЗУ1/20		
						122	415662.69	1326923.84	23	415619.84	1327107.87
						123	415661.52	1326918.48	16	415613.75	1327083.48

15	415627.38	1327080.01
14	415646.78	1327086.59
22	415654.52	1327084.86
2	415674.19	1327068.95
1	415679.95	1327093.26
23	415619.84	1327107.87
Объект: ЗУ1/21		
46	415502.49	1326964.89
102	415481.18	1326991.08
61	415470.59	1326945.73
70	415462.30	1326910.17
144	415480.14	1326905.86
147	415493.12	1326952.48
47	415500.38	1326955.97
46	415502.49	1326964.89
Объект: ЗУ1/22		
46	415502.49	1326964.89
25	415524.29	1327056.62
24	415541.02	1327127.03
72	415515.04	1327133.35
71	415496.38	1327054.37
100	415481.45	1326992.24
102	415481.18	1326991.08
46	415502.49	1326964.89
Объект: ЗУ1/23		
79	415368.81	1327080.75
85	415393.15	1327074.73
84	415394.35	1327079.59
83	415421.01	1327073.00
76	415471.93	1327060.41
75	415473.30	1327066.26
74	415434.76	1327075.78
78	415371.42	1327091.44
79	415368.81	1327080.75
Объект: ЗУ1/24		
57	415510.05	1326918.14
56	415512.23	1326929.46
44	415515.43	1326945.61
43	415501.28	1326949.23
47	415500.38	1326955.97
147	415493.12	1326952.48
144	415480.14	1326905.86
143	415488.27	1326903.87
60	415501.95	1326900.55
59	415502.19	1326901.61
Объект: ЗУ2/1		
148	415439.10	1326738.75
149	415397.42	1326749.16
150	415389.59	1326717.93
151	415385.75	1326718.88
152	415386.14	1326720.48
153	415379.34	1326722.16
154	415377.88	1326715.31
155	415376.69	1326709.72
156	415331.90	1326720.58
157	415330.54	1326716.20
158	415336.62	1326714.69
159	415326.21	1326672.95
160	415418.11	1326651.01
148	415439.10	1326738.75
Объект: ЗУ2/2		
161	415412.97	1326835.39
162	415407.06	1326810.89
163	415453.61	1326799.77
164	415473.63	1326883.65
165	415403.06	1326901.00
166	415388.81	1326841.33
161	415412.97	1326835.39
Объект: ЗУ2/3		
165	415403.06	1326901.00
167	415329.45	1326919.09
168	415309.99	1326839.19
169	415312.15	1326838.59
170	415359.61	1326827.11
171	415364.66	1326847.27
166	415388.81	1326841.33
165	415403.06	1326901.00
Объект: ЗУ2/4		
172	415282.54	1326726.49
173	415330.23	1326714.95
156	415331.90	1326720.58
174	415333.56	1326727.40
175	415340.67	1326759.26
176	415296.37	1326770.33
177	415293.36	1326770.93
172	415282.54	1326726.49
Объект: ЗУ2/5		
178	415409.95	1326751.11

Сведения о формируемых публичных сервитутах

Условный номер публичного сервитута	Назначение публичного сервитута	Площадь публичного сервитута	Координаты X Y	
C1	Для прохода или проезда через земельный участок	1280 кв.м	415521.92	1326680.84
			415565.71	1326861.84
			415562.31	1326862.66
			415513.05	1326659.05
			415513.25	1326652.85
			415507.23	1326630.81
			415509.20	1326630.35
			415510.64	1326630.00
			415516.77	1326652.44
			415516.56	1326658.70
			415520.75	1326675.98
			415563.05	1326665.89
			415568.94	1326668.60
			415607.12	1326659.80
			415608.24	1326664.67
			415568.41	1326673.85
			415562.48	1326671.16
			415521.92	1326680.84
C2	Для прохода или проезда через земельный участок	842 кв.м	415572.43	1326938.64
			415584.78	1326926.55
			415608.56	1326920.84
			415607.72	1326917.44
			415583.02	1326923.38
			415565.90	1326940.13
			415500.67	1326957.18
			415501.47	1326960.59
			415567.69	1326943.28
			415568.83	1326942.17
			415572.92	1326947.28
			415583.01	1326993.54
			415581.05	1327008.42
			415583.51	1327019.96
			415588.40	1327018.91
			415587.63	1327015.31
			415586.12	1327008.23
			415588.07	1326993.40
			415580.86	1326959.67

						ДПТ5-ЭА-2022				
Изм.	Колуч.	Лист	№док.	Подпись	Дата					
Ген.директ.	Пасынков					Документация по планировке территории (проект планировки и проект межевания),		Стадия	Лист	Листов
Разработал	Кувшинова					ограниченной улицами Невского,		ПМТ	21	
Проверил	Акуличева					Прокатной, Крупской, проспектом Мира в		ООО "Азимут"		
						городе Липецке				

			415581.68	1326956.07
			415580.01	1326947.92
			415572.43	1326938.64
C3	Для прохода или проезда через земельный участок	460 кв.м	415470.21	1326944.10
			415470.59	1326945.73
			415471.01	1326947.51
			415419.97	1326960.61
			415408.76	1326963.37
			415376.00	1326978.30
			415345.70	1326985.89
			415344.85	1326982.49
			415374.84	1326974.98
			415407.31	1326960.19
			415407.61	1326960.06
			415407.92	1326959.97
			415419.12	1326957.22
			415470.21	1326944.10

Перечень и сведения о площади образуемых земельных участков, которые будут отнесены к территориям общего пользования или имуществу общего пользования, в том числе в отношении которых предполагаются резервирование и (или) изъятие для государственных или муниципальных нужд

Условный номер ЗУ	Вид разрешенного использования	Площадь, кв.м	Наименование/назначение ОКС в границах ЗУ
ЗУ 1/18	Земельные участки (территории) общего пользования (код 12.0)	1445	Внутриквартальный проезд
ЗУ 1/19	Земельные участки (территории) общего пользования (код 12.0)	886	Внутриквартальный проезд
ЗУ 1/20	Земельные участки (территории) общего пользования (код 12.0)	1254	Сквер
ЗУ 1/21	Земельные участки (территории) общего пользования (код 12.0)	1575	Внутриквартальный проезд
ЗУ 1/22	Земельные участки (территории) общего пользования (код 12.0)	4178	Сквер
ЗУ 1/23	Земельные участки (территории) общего	755	Внутриквартальный проезд

Взам. инв. №	
Подпись и дата	
Инв. № подл.	

						ДПТ5-ЭА-2022	Лист
							22
Изм.	Кодуч.	Лист	№ док.	Подпись	Дата		

	пользования (код 12.0)		
ЗУ2/10	Земельные участки (территории) общего пользования (код 12.0)	335	Внутриквартальный проезд
ЗУ2/11	Земельные участки (территории) общего пользования (код 12.0)	211	Внутриквартальный проезд
ЗУ2/12	Земельные участки (территории) общего пользования (код 12.0)	390	Внутриквартальный проезд
ЗУ3/9	Земельные участки (территории) общего пользования (код 12.0)	758	Внутриквартальный проезд
ЗУ3/10	Земельные участки (территории) общего пользования (код 12.0)	988	Сквер
ЗУ3/12	Земельные участки (территории) общего пользования (код 12.0)	12210	Улицы Суворова и Осипенко

**Сведения о границах территории, в отношении которой
утвержден проект межевания**

Ведомость координат поворотных точек границы территории проектирования

№ точки	X	Y
1	415651.29	1326586.59
2	415771.48	1327082.28
3	415385.47	1327172.57
4	415264.39	1326678.86
5	415651.29	1326586.59

**Сведения о точности и методе определения координат
характерных точек границ**

Положение характерных точек границ формируемых земельных участков и территории, в отношении которой утвержден проект межевания, указано в плоских прямоугольных координатах, вычисленных местной системе координат города Липецка МСК-48. Метод определения координат характерных точек – аналитический. Величина средней квадратической погрешности определения координат характерных точек принимается равной величине средней квадратической погрешности определения координат

Взам. инв. №		Сведения о точности и методе определения координат характерных точек границ						
		Положение характерных точек границ формируемых земельных участков и территории, в отношении которой утвержден проект межевания, указано в плоских прямоугольных координатах, вычисленных местной системе координат города Липецка МСК-48. Метод определения координат характерных точек – аналитический. Величина средней квадратической погрешности определения координат характерных точек принимается равной величине средней квадратической погрешности определения координат						
Подпись и дата								Лист
		Изм.	Колуч.	Лист	№ док.	Подпись	Дата	
Инв. № подл.								

характерных точек, сведения о которых содержатся в Едином государственном реестре недвижимости и которые используются для вычислений (в соответствии с п. 15 Требований к точности и методам определения координат характерных точек границ земельного участка, требований к точности и методам определения координат характерных точек контура здания, сооружения или объекта незавершенного строительства на земельном участке, утвержденных Приказом Росреестра от 23.10.2020 года N П/0393.

Сведения об устанавливаемых красных линиях

Настоящим проектом изменение ранее утвержденных красных линий не предусмотрено.

Ведомость координат существующих красных линий

№ точки	координаты	
	X	Y
Линия 1		
1	415641.87	1326598.81
2	415698.86	1326829.80
3	415487.76	1326880.59
4	415432.11	1326648.67
1	415641.87	1326598.81

Линия 2		
1	415329.45	1326919.09
2	415275.23	1326696.50
3	415283.08	1326682.87
4	415418.11	1326651.01
5	415473.63	1326883.65
1	415329.45	1326919.09

Красные линии предлагается установить по ул. Суворова, ул. Невского, пр. Мира, ул. Прокатная.


Ведомость координат устанавливаемых красных линий

№ точки	координаты	
	X	Y
1	415704.20	1326851.52
2	415759.13	1327074.01
3	415389.09	1327163.97
4	415334.78	1326941.08
1	415704.20	1326851.52

Изм.	Кодуч.	Лист	№ док.	Подпись	Дата	ДПТ5-ЭА-2022	Лист
							24

ГРАФИЧЕСКАЯ ЧАСТЬ

Инв. № подл.	Подпись и дата	Взам. инв. №							Лист	
										ДПТ5-ЭА-2022
Изм.	Колуч.	Лист	№док.	Подпись	Дата					

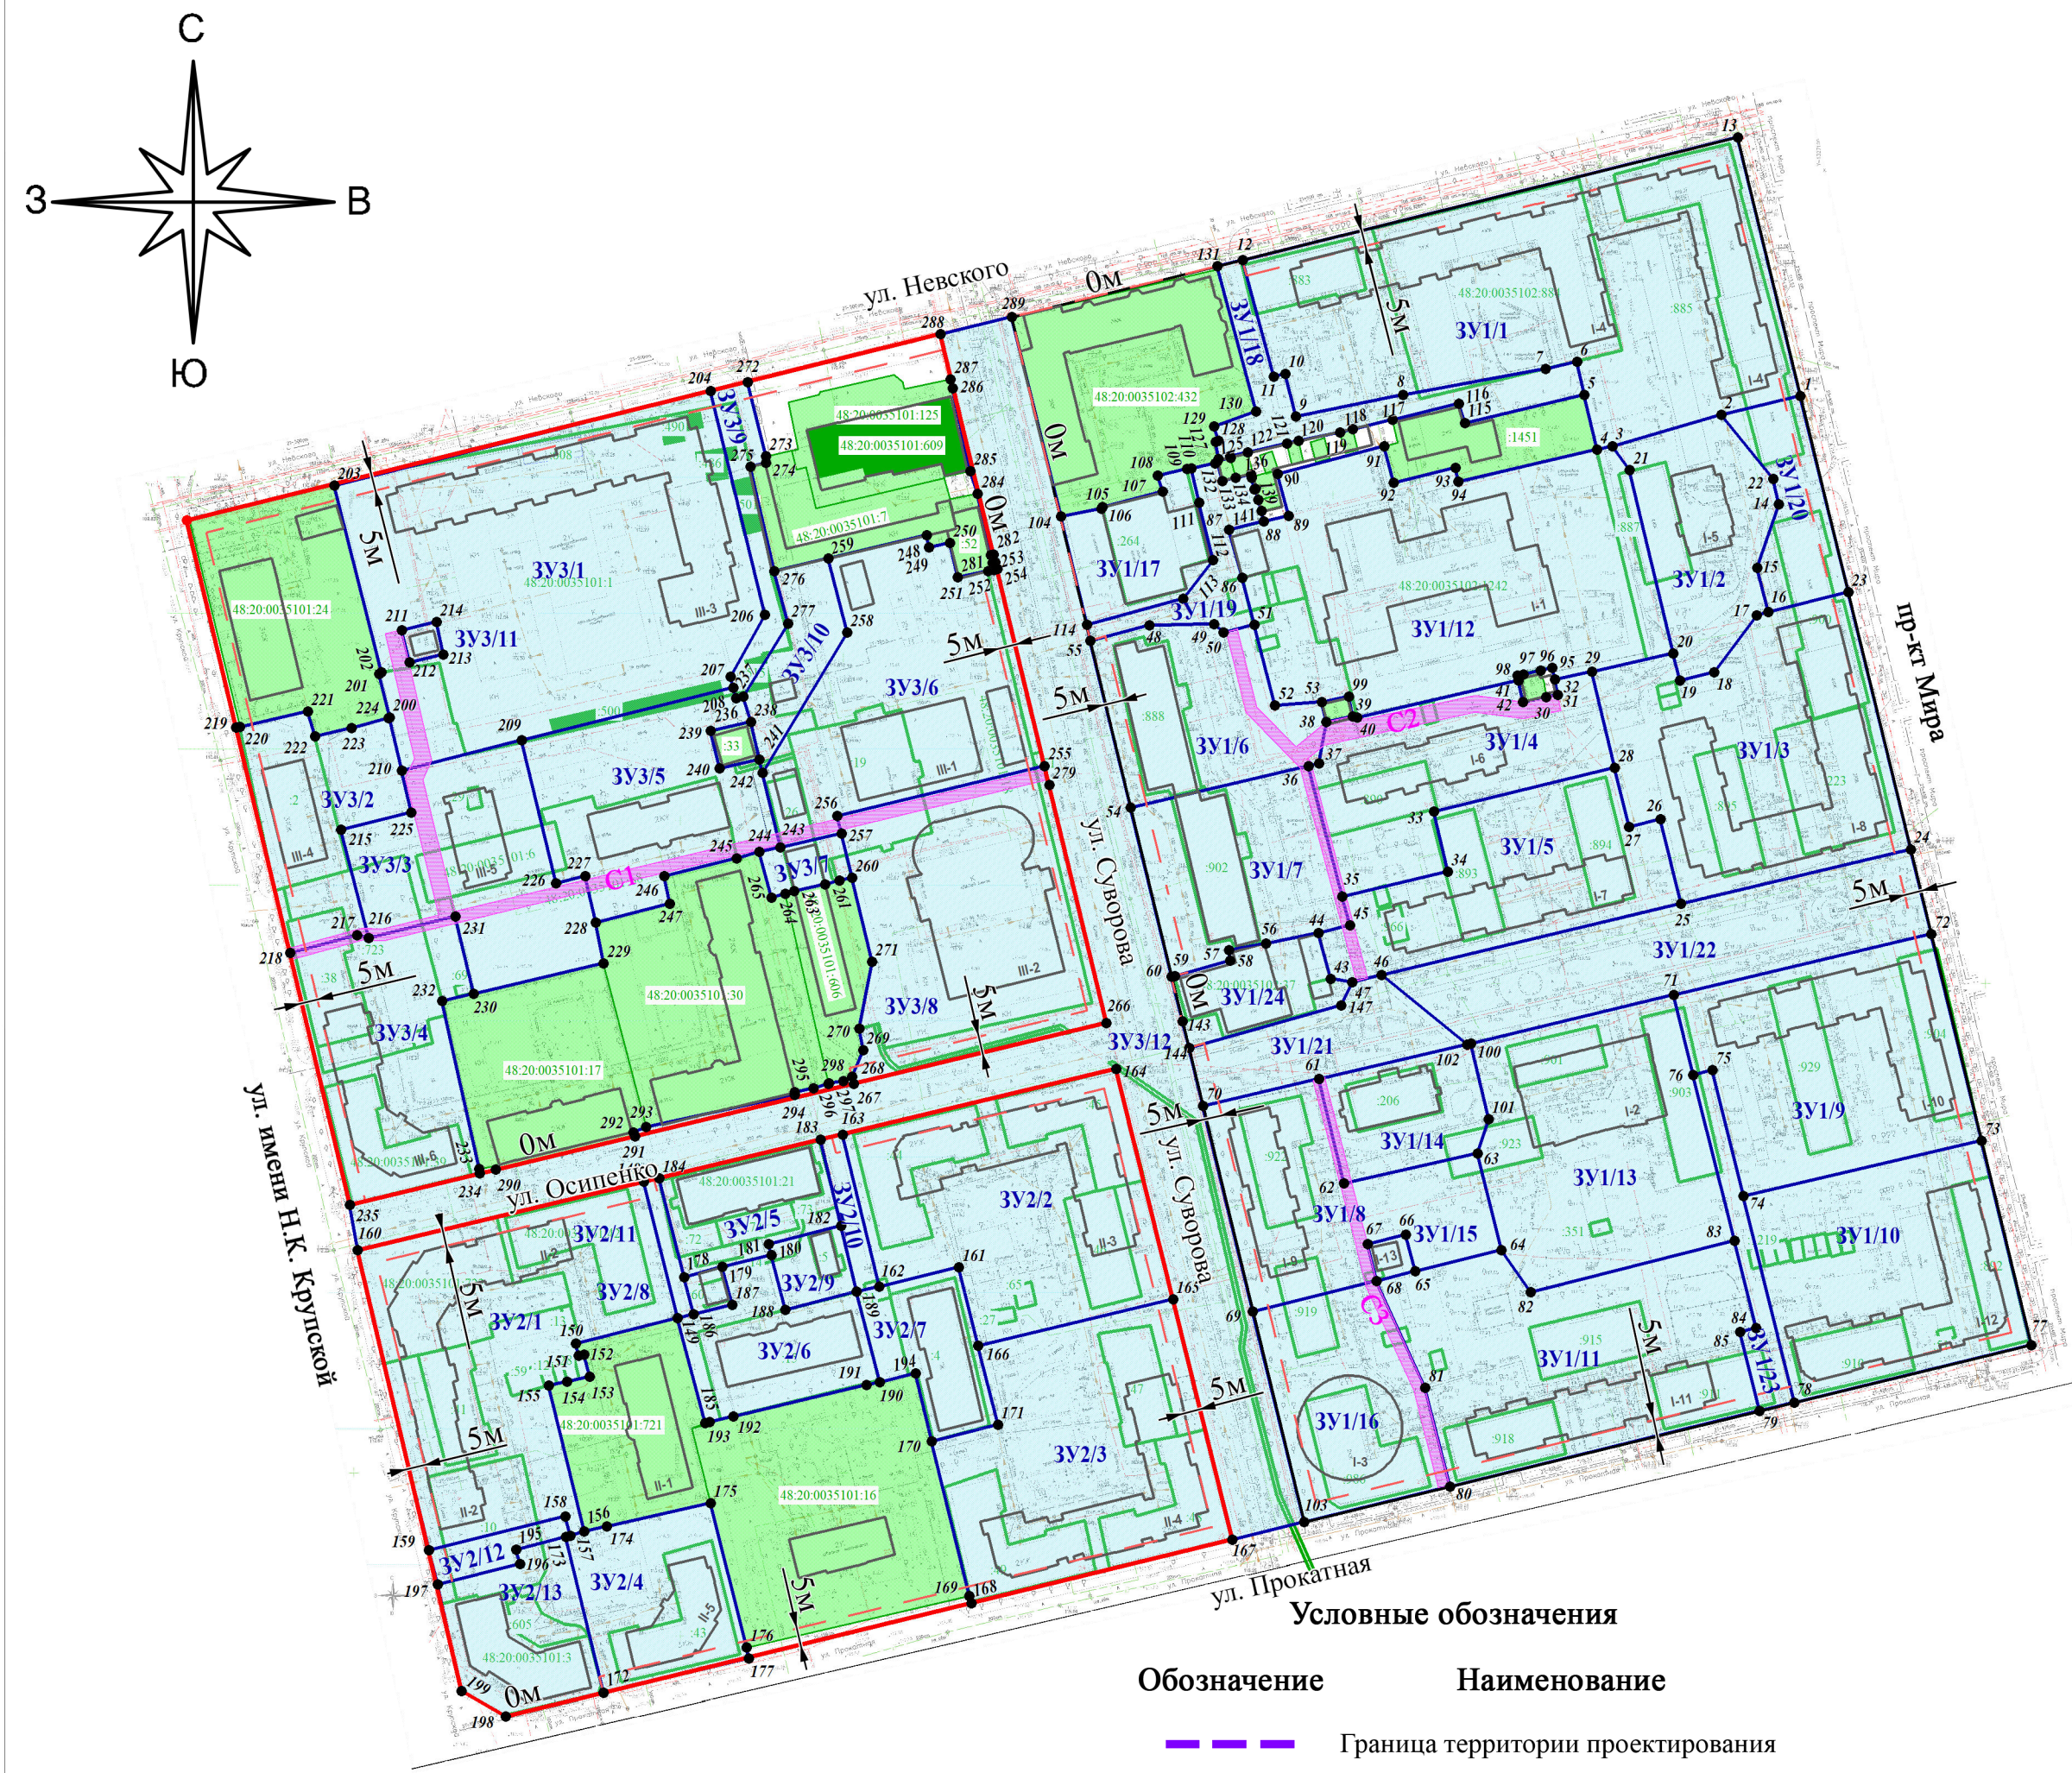

Условные обозначения

- — —

Граница территории проектирования
- — —

Красные линии существующие
- — —

Красные линии устанавливаемые
- — —

Линии отступа от красных линий в целях определения мест допустимого размещения зданий, строений, сооружений
- 3У1

Формируемый земельный участок и его условный номер
- I

Характерная точка формируемого земельного участка и её номер
- 48:20:0010601:3340

Граница и номер сохраняемого земельного участка, сведения о котором содержатся в ЕГРН
- 48:20:0010601:3340

Граница и номер исходного/изменяемого земельного участка, сведения о котором содержатся в ЕГРН
- Объект капитального строительства, сведения о котором содержатся в ЕГРН
- С1

Образуемый публичный сервитут и его условный номер

Экспликация формируемых земельных участков

Условный номер ЗУ	Вид разрешенного использования	Площадь, кв.м	Способ образования земельного участка	Наименование/ назначение ОКС в границах ЗУ	ЗУ2/7	4.1 Деловое управление	1358	Земельный участок образуется перераспределением исходного земельного участка 48:20:0035101:4 и земель, собственность на которые не разграничена	Административное здание
ЗУ 1/1	Среднеэтажная жилая застройка	10018	Земельный участок образуется из земель, собственность на которые не разграничена	Проектируемый многоквартирный жилой дом с встроенными нежилыми помещениями	ЗУ2/8	3.1.1 Предоставление коммунальных услуг	146	Земельный участок образуется перераспределением исходного земельного участка 48:20:0035101:60 и земель, собственность на которые не разграничена	ТП №552
ЗУ 1/2	Среднеэтажная жилая застройка	2508	Земельный участок образуется из земель, собственность на которые не разграничена	Проектируемый многоквартирный жилой дом	ЗУ2/9	4.1 Деловое управление	473	Земельный участок образуется перераспределением исходного земельного участка 48:20:0035101:60 и земель, собственность на которые не разграничена	Строительная лаборатория
ЗУ 1/3	Среднеэтажная жилая застройка	5972	Земельный участок образуется из земель, собственность на которые не разграничена	Проектируемый многоквартирный жилой дом с встроенными нежилыми помещениями	ЗУ2/10	12.0 Земельные участки (территории) общего пользования	335	Земельный участок образуется из земель, собственность на которые не разграничена	Внутриквартальный проезд
ЗУ 1/4	Среднеэтажная жилая застройка	3492	Земельный участок образуется из земель, собственность на которые не разграничена	Проектируемый многоквартирный жилой дом с встроенными нежилыми помещениями	ЗУ2/11	12.0 Земельные участки (территории) общего пользования	211	Земельный участок образуется из земель, собственность на которые не разграничена	Внутриквартальный проезд
ЗУ 1/5	Среднеэтажная жилая застройка	3868	Земельный участок образуется из земель, собственность на которые не разграничена	Многоквартирный жилой дом по адресу ул. Суворова, 9	ЗУ2/12	12.0 Земельные участки (территории) общего пользования	390	Земельный участок образуется из земель, собственность на которые не разграничена	Внутриквартальный проезд
ЗУ 1/6	Среднеэтажная жилая застройка	2785	Земельный участок образуется перераспределением исходного земельного участка 48:20:0035102:888 и земель, собственность на которые не разграничена	Многоквартирный жилой дом по адресу ул. Суворова, 9А	ЗУ2/13	3.4 Заработок	1875	Земельный участок образуется перераспределением исходного земельного участка 48:20:0035101:3 и земель, собственность на которые не разграничена	Липецкий наркологический диспансер по адресу ул. имени Н.К. Крупской, 2
ЗУ 1/7	Среднеэтажная жилая застройка	2876	Земельный участок образуется из земель, собственность на которые не разграничена	Проектируемый многоквартирный жилой дом с встроенными нежилыми помещениями	ЗУ3/1	2.5 Среднеэтажная жилая застройка	10397	Земельный участок образуется из земель, собственность на которые не разграничена	Проектируемый многоквартирный жилой дом с встроенными нежилыми помещениями
ЗУ 1/8	Среднеэтажная жилая застройка	3510	Земельный участок образуется из земель, собственность на которые не разграничена	Проектируемый многоквартирный жилой дом с встроенными нежилыми помещениями	ЗУ3/2	2.5 Среднеэтажная жилая застройка	2357	Земельный участок образуется из земель, собственность на которые не разграничена	Проектируемый многоквартирный жилой дом с встроенными нежилыми помещениями
ЗУ 1/9	Среднеэтажная жилая застройка	5030	Земельный участок образуется из земель, собственность на которые не разграничена	Проектируемый многоквартирный жилой дом с встроенными нежилыми помещениями	ЗУ3/3	2.5 Среднеэтажная жилая застройка	3592	Земельный участок образуется из земель, собственность на которые не разграничена	Проектируемый многоквартирный жилой дом
ЗУ 1/10	Среднеэтажная жилая застройка	4849	Земельный участок образуется из земель, собственность на которые не разграничена	Проектируемый многоквартирный жилой дом с встроенными нежилыми помещениями	ЗУ3/4	2.5 Среднеэтажная жилая застройка	3526	Земельный участок образуется из земель, собственность на которые не разграничена	Проектируемый многоквартирный жилой дом
ЗУ 1/11	Среднеэтажная жилая застройка	5874	Земельный участок образуется из земель, собственность на которые не разграничена	Проектируемый многоквартирный жилой дом с встроенными нежилыми помещениями	ЗУ3/5	4.1 Деловое управление	3536	Уточнение границ земельного участка 48:20:0035101:68	Административное здание
ЗУ 1/12	Дошкольное, начальное и среднее общее образование	8313	Земельный участок образуется перераспределением исходного земельного участка 48:20:0035102:1242 и земель, собственность на которые не разграничена	Детский сад №22	ЗУ3/6	4.3 Рынки	4976	Земельный участок образуется перераспределением исходного земельного участка 48:20:0035101:18 и земель, собственность на которые не разграничена	Рынок
ЗУ 1/13	Дошкольное, начальное и среднее общее образование	5248	Земельный участок образуется из земель, собственность на которые не разграничена	Проектируемый детский сад на 140 мест	ЗУ3/7	2.7.2 Размещение гаражей для собственных нужд	360	Уточнение границ земельного участка 48:20:0035101:26	Гаражи
ЗУ 1/14	3.3 Бытовое обслуживание	1551	Земельный участок образуется перераспределением исходного земельного участка 48:20:0035102:206 и земель, собственность на которые не разграничена	Административное здание по адресу ул. Осипенко, 9	ЗУ3/8	2.7.1 Хранение автотранспорта	5557	Земельный участок образуется из земель, собственность на которые не разграничена	Проектируемый многоуровневый паркинг
ЗУ 1/15	3.1.1 Предоставление коммунальных услуг	140	Земельный участок образуется из земель, собственность на которые не разграничена	Проектируемая трансформаторная подстанция	ЗУ3/9	12.0 Земельные участки (территории) общего пользования	758	Земельный участок образуется из земель, собственность на которые не разграничена	Внутриквартальный проезд
ЗУ 1/16	2.7.1 Хранение автотранспорта	2937	Земельный участок образуется из земель, собственность на которые не разграничена	Проектируемый паркинг	ЗУ3/10	12.0 Земельные участки (территории) общего пользования	988	Земельный участок образуется из земель, собственность на которые не разграничена	Сквер
ЗУ 1/17	4.4 Магазины	1410	Земельный участок образуется перераспределением исходного земельного участка 48:20:0035102:264 и земель, собственность на которые не разграничена	Магазин «Пятёрочка» по адресу ул. Суворова, 7	ЗУ3/11	3.1.1 Предоставление коммунальных услуг	110	Земельный участок образуется из земель, собственность на которые не разграничена	Трансформаторная подстанция
ЗУ 1/18	12.0 Земельные участки (территории) общего пользования	1445	Земельный участок образуется из земель, собственность на которые не разграничена	Внутриквартальный проезд	ЗУ3/12	12.0 Земельные участки (территории) общего пользования	12210	Земельный участок образуется из земель, собственность на которые не разграничена	Улицы Осипенко и Суворова
ЗУ 1/19	12.0 Земельные участки (территории) общего пользования	885	Земельный участок образуется из земель, собственность на которые не разграничена	Внутриквартальный проезд					
ЗУ 1/20	12.0 Земельные участки (территории) общего пользования	1254	Земельный участок образуется из земель, собственность на которые не разграничена	Сквер					
ЗУ 1/21	12.0 Земельные участки (территории) общего пользования	1679	Земельный участок образуется из земель, собственность на которые не разграничена	Внутриквартальный проезд					
ЗУ 1/22	12.0 Земельные участки (территории) общего пользования	4178	Земельный участок образуется из земель, собственность на которые не разграничена	Сквер					
ЗУ 1/23	12.0 Земельные участки (территории) общего пользования	755	Земельный участок образуется из земель, собственность на которые не разграничена	Внутриквартальный проезд					
ЗУ 1/24	4.4 Магазины	1144	Земельный участок образуется перераспределением исходного земельного участка 48:20:0035102:37 и земель, собственность на которые не разграничена	Магазин, аптека					
ЗУ2/1	2.5 Среднеэтажная жилая застройка	6492	Земельный участок образуется из земель, собственность на которые не разграничена	Проектируемый многоквартирный жилой дом с встроенными нежилыми помещениями					
ЗУ2/2	2.5 Среднеэтажная жилая застройка	5656	Земельный участок образуется из земель, собственность на которые не разграничена	Проектируемый многоквартирный жилой дом с встроенными нежилыми помещениями					
ЗУ2/3	2.5 Среднеэтажная жилая застройка	5726	Земельный участок образуется из земель, собственность на которые не разграничена	Проектируемый многоквартирный жилой дом с встроенными нежилыми помещениями					
ЗУ2/4	2.5 Среднеэтажная жилая застройка	2244	Земельный участок образуется из земель, собственность на которые не разграничена	Проектируемый многоквартирный жилой дом с встроенными нежилыми помещениями					
ЗУ2/5	4.1 Деловое управление	1481	Земельный участок образуется перераспределением исходного земельного участка 48:20:0035101:21 и земель, собственность на которые не разграничена	Административное здание					
ЗУ2/6	4.1 Деловое управление	1911	Земельный участок образуется перераспределением исходного земельного участка 48:20:0035101:15 и земель, собственность на которые не разграничена	Административное здание					

Экспликация сохраняемых земельных участков

Кадастровый номер земельного участка	Вид разрешенного использования	Площадь, кв.м
48:20:0035101:24	для общественной застройки	3179
48:20:0035101:609	для магазина	1631
48:20:0035101:7	для зданий складов	1192
48:20:0035101:52	для здания кафе	273
48:20:0035101:33	для здания распределительного пункта №9	148
48:20:0035101:17	для комплекса нежилых зданий	2778
48:20:0035101:721	для многоквартирного жилого дома	2259
48:20:0035101:16	для здания ателье	4920
48:20:0035102:432	для административного здания	3771
48:20:0035102:1451	для административного корпуса	1119
48:20:0035102:420	для здания трансформаторной подстанции №538	53
48:20:0035102:940	для ТП-13	61
48:20:0035102:1509	для гаража	26
48:20:0035102:14190	для гаража № 398	38
48:20:0035102:46	Для капитального гаража	24
48:20:0035102:1520	для капитального гаража	24
48:20:0035102:198	Для индивидуального капитального гаража	28
48:20:0035102:211	для индивидуального капитального гаража №389	26
48:20:0035102:365	для индивидуального капитального гаража	27
48:20:0035102:99	Для индивидуального капитального гаража №401	22
48:20:0035102:1228	Для индивидуального капитального гаража	23

Изм. №уч.

Лист 1

Док. Подпись

Дата

Ген. директор

Разработал

Проверил

Гусаров А.В.

Кувшинов М.В.

Акуличев К.В.

ДТП1-ЭА-2022

Документация по планировке территории (проект планировки и проект межевания), ограниченной улицами Невского, Прокатной, Крупской, проспектом Мира в городе Липецке

ОСНОВНАЯ ЧАСТЬ

Чертеж межевания территории
М 1:2000

Стадия

Лист

Листов

ПМТ

1

1

ООО «Азимут»