



Российская Федерация  
**Общество с ограниченной ответственностью**  
**«АЗИМУТ»**

---

Юридический адрес: 454048, г. Челябинск, Свердловский проспект, д. 84Б, офис 7.12,  
ИНН/КПП 7453341178/745301001, Р/счет 40702810901500094517 в ТОЧКА ПАО БАНКА "ФК  
ОТКРЫТИЕ", г. Москва к/сч. 30101810845250000999 БИК 044525999 т. 89517774770,  
ps.az@yandex.ru

**Проект межевания территории, ограниченной улицами Гагарина,  
Плеханова, Желябова в городе Липецке.**

Проект межевания территории  
Основная часть  
(утверждаемая)  
Том 1



Российская Федерация  
**Общество с ограниченной ответственностью**  
**«АЗИМУТ»**

Юридический адрес: 454048, г. Челябинск, Свердловский проспект, д. 84Б, офис 7.12,  
ИНН/КПП 7453341178/745301001, Р/счет 40702810901500094517 в ТОЧКА ПАО БАНКА "ФК  
ОТКРЫТИЕ", г. Москва к/сч. 30101810845250000999 БИК 044525999 т. 89517774770,  
ps.az@yandex.ru

**Проект межевания территории, ограниченной улицами Гагарина,  
Плеханова, Желябова в городе Липецке.**

Проект межевания территории  
Основная часть  
(утверждаемая)  
Том 1

Заказчик: Департамент градостроительства  
и архитектуры администрации  
города Липецка

Исполнитель: ООО «Азимут»

Генеральный директор ООО «Азимут»

Инженер-проектировщик



В. Л. Пасынкова

М. И. Кувшинова

## Состав проекта

| № п/п    | Наименование документа                                                | Масштаб  |
|----------|-----------------------------------------------------------------------|----------|
| 1        | 2                                                                     | 3        |
| ТОМ 1    | Основная часть                                                        |          |
| Раздел 1 | Текстовая часть                                                       |          |
| Раздел 2 | Графическая часть                                                     |          |
|          | Лист 1. Чертеж межевания территории                                   | М 1:2000 |
| ТОМ 2    | Материалы по обоснованию                                              |          |
| Раздел 1 | Текстовая часть                                                       |          |
| Раздел 2 | Графическая часть                                                     |          |
|          | Лист 1. Чертеж материалов по обоснованию проекта межевания территории | М 1:2000 |
|          | Лист 1. Разбивочный чертеж красных линий                              | М 1:2000 |

|               |                |              |
|---------------|----------------|--------------|
| Инов. № подл. | Подпись и дата | Взам. инв. № |
|               |                |              |

# Содержание

|   |    |
|---|----|
| Общие положения .....   | 5  |
| Перечень и сведения о площади образуемых земельных участков .....   | 5  |
| Перечень и сведения о площади образуемых земельных участков, которые будут отнесены к территориям общего пользования или имуществу общего пользования, в том числе в отношении которых предполагаются резервирование и (или) изъятие для государственных или муниципальных нужд ..... | 19 |
| Сведения о границах территории, в отношении которой утвержден проект межевания .....   | 20 |
| Сведения о точности и методе определения координат характерных точек границ.....   | 20 |
| Сведения об устанавливаемых красных линиях .....   | 20 |
| ГРАФИЧЕСКАЯ ЧАСТЬ.....   | 23 |

Чертеж межевания территории М 1:2000

|             |           |      |        |                                                                                     |      |   |              |      |        |
|-------------|-----------|------|--------|-------------------------------------------------------------------------------------|------|---|--------------|------|--------|
|             |           |      |        |                                                                                     |      | ПМТ   |              |      |        |
| Изм.        | Колуч.    | Лист | № док. | Подпись                                                                             | Дата | Проект межевания территории,<br>ограниченной улицами Гагарина,<br>Плеханова, Желябова в городе Липецке. | Стадия       | Лист | Листов |
| Ген.директ. | Пасынков  |      |        |  |      |   | ПМТ          | 4    |        |
| Разработал  | Кувшинова |      |        |  |      |   | ООО "Азимут" |      |        |
| Проверил    | Акуличева |      |        |  |      |   |              |      |        |
|             |           |      |        |                                                                                     |      |   |              |      |        |
|             |           |      |        |                                                                                     |      |   |              |      |        |

## Общие положения

Проект межевания территории, ограниченной улицами Гагарина, Плеханова, Желябова в городе Липецке, разработан на основании Приказа Управления строительства и архитектуры Липецкой области от 26.08.2021 №215, муниципальной программы «Градостроительная деятельность на территории города Липецка» и в соответствии с требованиями Градостроительного Кодекса РФ, иных нормативных актов Российской Федерации, Липецкой области, а также с учетом следующих документов:

- Генеральный план города Липецка до 2035 года утвержден решением Липецкого городского Совета депутатов от 09.02.2016 №73;
- Правила землепользования и застройки городского округа город Липецк, в редакции постановления правительства Липецкой области от 17.08.2022 №100.
- Проект планировки центральной части города Липецка, утвержденный распоряжением администрации города Липецка от 28.12.2009 № 448-р.

Проект выполнен с использованием топографической съемки масштаба 1:500, с применением компьютерных геоинформационных технологий в программе Autocad.

Работы выполнены в местной системе координат МСК-48, установленной для ведения Единого государственного реестра недвижимости на территории города Липецка.

Проект межевания разработан в целях определения местоположения границ образуемых земельных участков.

Категория земель формируемых земельных участков: земли населенных пунктов.

### Перечень и сведения о площади образуемых земельных участков

| Взам. инв. №   |  | Условный кадастровый номер ЗУ       |  |  |  |  |  | Вид разрешенного использования          |  | Площадь, кв.м |  | Примечание   |  | Наименование/назначение ОКС в границах ЗУ                              |  |  |  |      |  |
|----------------|--|-------------------------------------|--|--|--|--|--|-----------------------------------------|--|---------------|--|---|--|------------------------------------------------------------------------|--|--|--|------|--|
|                |  | ЗУ1                                 |  |  |  |  |  | Среднеэтажная жилая застройка (код 2.5) |  | 6628          |  | Образование земельного участка перераспределением исходного земельного участка 48:20:0020101:9 и земель, собственность на которые не разграничена после снятия с кадастрового учета земельных |  | 5-этажное жилое здание со встроенно-пристроенными нежилыми помещениями |  |  |  |      |  |
| Подпись и дата |  |                                     |  |  |  |  |  |                                         |  |               |  |   |  |                                                                        |  |  |  |      |  |
| Инв. № подл.   |  |                                     |  |  |  |  |  |                                         |  |               |  |   |  |                                                                        |  |  |  |      |  |
|                |  |                                     |  |  |  |  |  | ПМТ                                     |  |               |  |   |  |                                                                        |  |  |  | Лист |  |
|                |  |                                     |  |  |  |  |  |                                         |  |               |  |   |  |                                                                        |  |  |  | 5    |  |
|                |  | Изм. Кодуч. Лист №док. Подпись Дата |  |  |  |  |  |                                         |  |               |  |   |  |                                                                        |  |  |  |      |  |

|         |                                                            |      |   |                                                    |                        |
|---------|------------------------------------------------------------|------|---|----------------------------------------------------|------------------------|
|         |                                                            |      |   | участков<br>48:20:0020101:71 и<br>48:20:0020101:69 |                        |
| ЗУ2     | Малоэтажная многоквартирная жилая застройка<br>(код 2.1.1) | 2353 | Образование земельного участка перераспределением исходного земельного участка<br>48:20:0020101:24 и земель, собственность на которые не разграничена |                                                    | 4-этажное жилое здание |
| ЗУ3     | Малоэтажная многоквартирная жилая застройка<br>(код 2.1.1) | 2199 | Образование земельного участка перераспределением исходного земельного участка<br>48:20:0020101:25 и земель, собственность на которые не разграничена |                                                    | 4-этажное жилое здание |
| ЗУ4     | Малоэтажная многоквартирная жилая застройка<br>(код 2.1.1) | 3367 | Образование земельного участка перераспределением исходного земельного участка<br>48:20:0020101:26 и земель, собственность на которые не разграничена |                                                    | 4-этажное жилое здание |
| ЗУ5     | Малоэтажная многоквартирная жилая застройка<br>(код 2.1.1) | 2236 | Образование земельного участка перераспределением исходного земельного участка<br>48:20:0020101:27 и земель, собственность на которые не разграничена |                                                    | 4-этажное жилое здание |
| ЗУ6     | Малоэтажная многоквартирная жилая застройка<br>(код 2.1.1) | 1823 | Образование земельного участка перераспределением исходного земельного участка<br>48:20:0020101:28 и земель, собственность на которые не разграничена |                                                    | 4-этажное жилое здание |
| ЗУ7     | Среднеэтажная жилая застройка<br>(код 2.5) (условно        | 8638 | Уточнение границ земельного участка<br>48:20:0020101:35                                                                                               |                                                    | 7-этажное жилое здание |
|         |                                                            |      |   |                                                    |                        |
| Изм.    |                                                            |      |   |                                                    |                        |
| Код уч. |                                                            |      |   |                                                    |                        |
| Лист    |                                                            |      |   |                                                    |                        |
| № док.  |                                                            |      |   |                                                    |                        |
| Подпись |                                                            |      |   |                                                    |                        |
| Дата    |                                                            |      |   |                                                    |                        |
| ПМТ     |                                                            |      |   |                                                    |                        |
| Лист    |                                                            |      |   |                                                    |                        |
| 6       |                                                            |      |   |                                                    |                        |

|                                                                           |       |                                                                                                   |        |   |                           |
|---------------------------------------------------------------------------|-------|---------------------------------------------------------------------------------------------------|--------|---|---------------------------|
| <div>Взам. инв. №</div> <div>Подпись и дата</div> <div>Инв. № подл.</div> |       | разрешенный)                                                                                      |        |   |                           |
|                                                                           | ЗУ8   | Среднеэтажная<br>жилая застройка<br>(код 2.5) (условно<br>разрешенный)                            | 4808   | Образование<br>земельного участка<br>перераспределением<br>исходного земельного<br>участка<br>48:20:0020101:38 и<br>земель, собственность<br>на которые не<br>разграничена | 5-этажное жилое<br>здание |
|                                                                           | ЗУ9   | Среднеэтажная<br>жилая застройка<br>(код 2.5) (условно<br>разрешенный)                            | 3873   | Образование<br>земельного участка<br>перераспределением<br>исходного земельного<br>участка<br>48:20:0020101:40 и<br>земель, собственность<br>на которые не<br>разграничена | 5-этажное жилое<br>здание |
|                                                                           | ЗУ10  | Земельные участки<br>(территории)<br>общего<br>пользования (код<br>12.0) (условно<br>разрешенный) | 532    | Образование<br>земельного участка из<br>земель, собственность<br>на которые не<br>разграничена                                                                             | сквер                     |
|                                                                           | ЗУ11  | Малоэтажная<br>многоквартирная<br>жилая застройка<br>(код 2.1.1)                                  | 2886   | Образование<br>земельного участка<br>перераспределением<br>исходного земельного<br>участка<br>48:20:0020101:41 и<br>земель, собственность<br>на которые не<br>разграничена | 9-этажное жилое<br>здание |
|                                                                           | ЗУ12  | Малоэтажная<br>многоквартирная<br>жилая застройка<br>(код 2.1.1)                                  | 3659   | Образование<br>земельного участка<br>перераспределением<br>исходного земельного<br>участка<br>48:20:0020101:29 и<br>земель, собственность<br>на которые не<br>разграничена | 4-этажное жилое<br>здание |
|                                                                           | ЗУ13  | Малоэтажная<br>многоквартирная<br>жилая застройка<br>(код 2.1.1)                                  | 3514   | Образование<br>земельного участка<br>перераспределением<br>исходного земельного<br>участка<br>48:20:0020101:30 и<br>земель, собственность<br>на которые не                 | 4-этажное жилое<br>здание |
|                                                                           |       |                                                                                                   |        |   |                           |
|                                                                           |       |                                                                                                   |        |   | Лист                      |
| ПМТ                                                                       |       |                                                                                                   |        |   | 7                         |
| Изм.                                                                      | Кодуч | Лист                                                                                              | № док. | Подпись   | Дата                      |

[illegible]

| |
|---|
| Инв. № подл. | Подпись и дата | Взам. инв. № | |</ |
|---|

|      |                                                                           |       |   |       |
|------|---------------------------------------------------------------------------|-------|---|-------|
|      | (территории)<br>общего<br>пользования (код<br>12.0)                       |       | земельного участка из<br>земель, собственность<br>на которые не<br>разграничена                                   |       |
| ЗУ27 | Дошкольное,<br>начальное и<br>среднее общее<br>образование (код<br>3.5.1) | 11621 | Образование<br>земельного участка<br>объединением<br>земельных участков<br>48:20:0020101:48 и<br>48:20:0020101:45 | Школа |

## Ведомость координат поворотных точек земельных участков

| №                                | координаты |            |
|----------------------------------|------------|------------|
| точка<br>и                       | X          | Y          |
| Объект: ЗУ1                      |            |            |
| Площадь - 6628.13 кв.м.(0.66 га) |            |            |
| 1                                | 419789.98  | 1325649.54 |
| 2                                | 419790.84  | 1325658.62 |
| 3                                | 419786.50  | 1325659.15 |
| 4                                | 419780.11  | 1325659.75 |
| 5                                | 419761.48  | 1325662.31 |
| 6                                | 419761.31  | 1325671.55 |
| 7                                | 419745.10  | 1325694.58 |
| 8                                | 419743.50  | 1325692.42 |
| 9                                | 419742.72  | 1325686.29 |
| 10                               | 419732.14  | 1325687.65 |
| 11                               | 419731.84  | 1325682.94 |
| 12                               | 419719.65  | 1325682.74 |
| 13                               | 419720.85  | 1325690.19 |
| 14                               | 419709.47  | 1325693.95 |
| 15                               | 419704.98  | 1325691.61 |
| 16                               | 419712.58  | 1325681.72 |
| 17                               | 419714.69  | 1325665.02 |
| 18                               | 419690.67  | 1325637.33 |
| 19                               | 419710.81  | 1325618.63 |
| 20                               | 419731.83  | 1325616.99 |
| 21                               | 419739.33  | 1325616.87 |
| 22                               | 419738.63  | 1325606.94 |
| 23                               | 419813.57  | 1325600.68 |
| 24                               | 419817.11  | 1325646.86 |
| 1                                | 419789.98  | 1325649.54 |
| 25                               | 419749.52  | 1325680.32 |
| 26                               | 419747.08  | 1325658.36 |
| 27                               | 419734.10  | 1325659.96 |
| 28                               | 419736.23  | 1325681.43 |

|                                  |           |            |
|----------------------------------|-----------|------------|
| 25                               | 419749.52 | 1325680.32 |
| Объект: ЗУ2                      |           |            |
| Площадь - 2352.80 кв.м.(0.24 га) |           |            |
| 24                               | 419817.11 | 1325646.86 |
| 29                               | 419821.35 | 1325701.87 |
| 30                               | 419791.96 | 1325704.37 |
| 31                               | 419791.86 | 1325703.49 |
| 32                               | 419791.50 | 1325699.46 |
| 33                               | 419790.88 | 1325692.39 |
| 34                               | 419783.11 | 1325693.26 |
| 35                               | 419782.08 | 1325698.51 |
| 36                               | 419778.50 | 1325698.81 |
| 37                               | 419778.46 | 1325698.41 |
| 38                               | 419774.85 | 1325698.65 |
| 39                               | 419774.79 | 1325698.21 |
| 40                               | 419771.62 | 1325698.39 |
| 41                               | 419768.03 | 1325696.92 |
| 42                               | 419773.03 | 1325691.38 |
| 43                               | 419767.82 | 1325680.73 |
| 6                                | 419761.31 | 1325671.55 |
| 5                                | 419761.48 | 1325662.31 |
| 4                                | 419780.11 | 1325659.75 |
| 44                               | 419780.91 | 1325666.24 |
| 45                               | 419780.97 | 1325670.57 |
| 46                               | 419786.04 | 1325670.92 |
| 47                               | 419787.10 | 1325665.84 |
| 48                               | 419791.50 | 1325665.52 |
| 2                                | 419790.84 | 1325658.62 |
| 1                                | 419789.98 | 1325649.54 |
| 24                               | 419817.11 | 1325646.86 |
| Объект: ЗУ3                      |           |            |
| Площадь - 2198.85 кв.м.(0.22 га) |           |            |
| 49                               | 419825.03 | 1325749.84 |
| 50                               | 419799.71 | 1325751.89 |

|                |  |      |           |            |       |                                  |           |            |  |      |    |
|----------------|--|------|-----------|------------|-------|----------------------------------|-----------|------------|--|------|----|
| Взам. инв. №   |  | 19   | 419710.81 | 1325618.63 |       | 45                               | 419780.97 | 1325670.57 |  |      |    |
|                |  | 20   | 419731.83 | 1325616.99 |       | 46                               | 419786.04 | 1325670.92 |  |      |    |
|                |  | 21   | 419739.33 | 1325616.87 |       | 47                               | 419787.10 | 1325665.84 |  |      |    |
|                |  | 22   | 419738.63 | 1325606.94 |       | 48                               | 419791.50 | 1325665.52 |  |      |    |
|                |  | 23   | 419813.57 | 1325600.68 |       | 2                                | 419790.84 | 1325658.62 |  |      |    |
| Подпись и дата |  | 24   | 419817.11 | 1325646.86 |       | 1                                | 419789.98 | 1325649.54 |  |      |    |
|                |  | 1    | 419789.98 | 1325649.54 |       | 24                               | 419817.11 | 1325646.86 |  |      |    |
|                |  | 25   | 419749.52 | 1325680.32 |       | Объект: ЗУЗ                      |           |            |  |      |    |
|                |  | 26   | 419747.08 | 1325658.36 |       | Площадь - 2198.85 кв.м.(0.22 га) |           |            |  |      |    |
|                |  | 27   | 419734.10 | 1325659.96 |       | 49                               | 419825.03 | 1325749.84 |  |      |    |
|                |  | 28   | 419736.23 | 1325681.43 |       | 50                               | 419799.71 | 1325751.89 |  |      |    |
|                |  |      |           |            |       |                                  |           |            |  |      |    |
| Инв. № подл.   |  |      |           |            |       |                                  |           |            |  | Лист |    |
|                |  |      |           |            |       |                                  |           |            |  |      |    |
|                |  | Изм. | Кодуч     | Лист       | №док. | Подпись                          | Дата      | ПМТ        |  |      | 10 |

|                                  |                |              |                                  |  |  |           |            |  |           |            |
|----------------------------------|----------------|--------------|----------------------------------|--|--|-----------|------------|--|-----------|------------|
| Инв. № подл.                     | Подпись и дата | Взам. инв. № | 51                               |  |  |           |            |  | 419785.82 | 1325749.33 |
|                                  |                |              | 52                               |  |  |           |            |  | 419777.84 | 1325749.89 |
|                                  |                |              | 53                               |  |  |           |            |  | 419774.72 | 1325705.84 |
|                                  |                |              | 30                               |  |  |           |            |  | 419791.96 | 1325704.37 |
|                                  |                |              | 29                               |  |  |           |            |  | 419821.35 | 1325701.87 |
|                                  |                |              | 54                               |  |  |           |            |  | 419821.62 | 1325705.36 |
|                                  |                |              | 49                               |  |  |           |            |  | 419825.03 | 1325749.84 |
|                                  |                |              | Объект: 3У4                      |  |  |           |            |  |           |            |
|                                  |                |              | Площадь - 3367.50 кв.м.(0.34 га) |  |  |           |            |  |           |            |
|                                  |                |              | 55                               |  |  |           |            |  | 419809.61 | 1325830.69 |
|                                  |                |              | 56                               |  |  |           |            |  | 419808.73 | 1325819.86 |
|                                  |                |              | 57                               |  |  |           |            |  | 419805.71 | 1325817.72 |
|                                  |                |              | 58                               |  |  |           |            |  | 419786.63 | 1325812.12 |
|                                  |                |              | 59                               |  |  |           |            |  | 419782.29 | 1325812.52 |
|                                  |                |              | 52                               |  |  |           |            |  | 419777.84 | 1325749.89 |
|                                  |                |              | 51                               |  |  |           |            |  | 419785.82 | 1325749.33 |
|                                  |                |              | 50                               |  |  |           |            |  | 419799.71 | 1325751.89 |
|                                  |                |              | 49                               |  |  |           |            |  | 419825.03 | 1325749.84 |
|                                  |                |              | 60                               |  |  |           |            |  | 419831.08 | 1325828.61 |
|                                  |                |              | 55                               |  |  |           |            |  | 419809.61 | 1325830.69 |
|                                  |                |              | Объект: 3У5                      |  |  |           |            |  |           |            |
|                                  |                |              | Площадь - 2235.61 кв.м.(0.22 га) |  |  |           |            |  |           |            |
|                                  |                |              | 59                               |  |  |           |            |  | 419782.29 | 1325812.52 |
|                                  |                |              | 58                               |  |  |           |            |  | 419786.63 | 1325812.12 |
|                                  |                |              | 57                               |  |  |           |            |  | 419805.71 | 1325817.72 |
|                                  |                |              | 56                               |  |  |           |            |  | 419808.73 | 1325819.86 |
|                                  |                |              | 55                               |  |  |           |            |  | 419809.61 | 1325830.69 |
|                                  |                |              | 60                               |  |  |           |            |  | 419831.08 | 1325828.61 |
|                                  |                |              | 61                               |  |  |           |            |  | 419834.40 | 1325871.79 |
|                                  |                |              | 62                               |  |  |           |            |  | 419832.44 | 1325871.95 |
|                                  |                |              | 63                               |  |  |           |            |  | 419818.64 | 1325872.20 |
|                                  |                |              | 64                               |  |  |           |            |  | 419818.56 | 1325871.19 |
|                                  |                |              | 65                               |  |  |           |            |  | 419801.44 | 1325872.59 |
|                                  |                |              | 66                               |  |  |           |            |  | 419797.64 | 1325867.56 |
|                                  |                |              | 67                               |  |  |           |            |  | 419797.74 | 1325861.76 |
|                                  |                |              | 68                               |  |  |           |            |  | 419795.61 | 1325861.68 |
|                                  |                |              | 69                               |  |  |           |            |  | 419795.58 | 1325859.18 |
|                                  |                |              | 70                               |  |  |           |            |  | 419786.84 | 1325859.70 |
|                                  |                |              | 71                               |  |  |           |            |  | 419783.02 | 1325823.21 |
|                                  |                |              | 59                               |  |  |           |            |  | 419782.29 | 1325812.52 |
| Объект: 3У6                      |                |              |                                  |  |  |           |            |  |           |            |
| Площадь - 1823.23 кв.м.(0.18 га) |                |              |                                  |  |  |           |            |  |           |            |
| 72                               |                |              |                                  |  |  | 419838.61 | 1325926.55 |  |           |            |
| 73                               |                |              |                                  |  |  | 419843.92 | 1325995.53 |  |           |            |
| 74                               |                |              |                                  |  |  | 419827.55 | 1325996.79 |  |           |            |
|                                  |                |              |                                  |  |  |           |            |  |           |            |
[illegible]

|                                  |                |              |  |  |  |                                  |           |            |  |  |  |
|----------------------------------|----------------|--------------|--|--|--|----------------------------------|-----------|------------|--|--|--|
| Инв. № подл.                     | Подпись и дата | Взам. инв. № |  |  |  |                                  |           |            |  |  |  |
|                                  |                |              |  |  |  |                                  |           |            |  |  |  |
|                                  |                |              |  |  |  |                                  |           |            |  |  |  |
|                                  |                |              |  |  |  |                                  |           |            |  |  |  |
| Инв. № подл.                     | Подпись и дата | Взам. инв. № |  |  |  |                                  |           |            |  |  |  |
|                                  |                |              |  |  |  |                                  |           |            |  |  |  |
|                                  |                |              |  |  |  |                                  |           |            |  |  |  |
|                                  |                |              |  |  |  |                                  |           |            |  |  |  |
| 200                              | 419657.31      | 1325930.13   |  |  |  | 236                              | 419587.89 | 1325980.06 |  |  |  |
| 201                              | 419658.57      | 1325931.80   |  |  |  | 237                              | 419602.11 | 1325968.10 |  |  |  |
| 202                              | 419660.93      | 1325930.08   |  |  |  | 238                              | 419606.90 | 1325973.22 |  |  |  |
| 203                              | 419667.70      | 1325929.74   |  |  |  | 239                              | 419612.04 | 1325968.04 |  |  |  |
| 204                              | 419670.78      | 1325929.38   |  |  |  | 240                              | 419620.68 | 1325976.61 |  |  |  |
| 205                              | 419674.41      | 1325929.58   |  |  |  | 241                              | 419630.89 | 1325966.96 |  |  |  |
| 206                              | 419678.82      | 1325927.80   |  |  |  | 242                              | 419635.49 | 1325971.80 |  |  |  |
| 207                              | 419680.18      | 1325926.86   |  |  |  | 221                              | 419649.33 | 1325959.37 |  |  |  |
| 208                              | 419688.80      | 1325934.67   |  |  |  | 220                              | 419665.30 | 1325977.58 |  |  |  |
| 209                              | 419690.72      | 1325937.29   |  |  |  | 223                              | 419665.34 | 1326027.03 |  |  |  |
| 210                              | 419691.37      | 1325937.24   |  |  |  | 222                              | 419685.37 | 1326047.81 |  |  |  |
| 211                              | 419693.60      | 1325939.73   |  |  |  | Объект: 3У23                     |           |            |  |  |  |
| 212                              | 419693.44      | 1325939.88   |  |  |  | Площадь - 2167.73 кв.м.(0.22 га) |           |            |  |  |  |
| 213                              | 419695.87      | 1325942.40   |  |  |  | 243                              | 419556.82 | 1325761.62 |  |  |  |
| 214                              | 419697.57      | 1325943.96   |  |  |  | 244                              | 419572.90 | 1325746.69 |  |  |  |
| 215                              | 419696.98      | 1325944.57   |  |  |  | 245                              | 419632.93 | 1325810.99 |  |  |  |
| 216                              | 419698.10      | 1325945.65   |  |  |  | 246                              | 419632.47 | 1325811.39 |  |  |  |
| 217                              | 419694.35      | 1325948.81   |  |  |  | 247                              | 419626.83 | 1325816.81 |  |  |  |
| 218                              | 419695.94      | 1325950.62   |  |  |  | 248                              | 419624.43 | 1325814.43 |  |  |  |
| 219                              | 419694.45      | 1325951.93   |  |  |  | 249                              | 419620.32 | 1325809.27 |  |  |  |
| 220                              | 419665.30      | 1325977.58   |  |  |  | 250                              | 419617.89 | 1325806.08 |  |  |  |
| 221                              | 419649.33      | 1325959.37   |  |  |  | 251                              | 419615.29 | 1325803.49 |  |  |  |
| 196                              | 419650.36      | 1325958.44   |  |  |  | 252                              | 419612.68 | 1325800.90 |  |  |  |
| Объект: 3У21                     |                |              |  |  |  | 253                              | 419607.24 | 1325795.51 |  |  |  |
| Площадь - 4934.21 кв.м.(0.49 га) |                |              |  |  |  | 254                              | 419602.46 | 1325800.34 |  |  |  |
| 222                              | 419685.37      | 1326047.81   |  |  |  | 255                              | 419597.89 | 1325795.00 |  |  |  |
| 223                              | 419665.34      | 1326027.03   |  |  |  | 256                              | 419587.03 | 1325804.56 |  |  |  |
| 220                              | 419665.30      | 1325977.58   |  |  |  | 257                              | 419584.93 | 1325804.63 |  |  |  |
| 219                              | 419694.45      | 1325951.93   |  |  |  | 258                              | 419583.34 | 1325804.15 |  |  |  |
| 224                              | 419697.98      | 1325956.02   |  |  |  | 259                              | 419581.49 | 1325801.95 |  |  |  |
| 225                              | 419700.42      | 1325958.85   |  |  |  | 260                              | 419569.71 | 1325813.38 |  |  |  |
| 226                              | 419706.09      | 1325953.96   |  |  |  | 261                              | 419554.96 | 1325796.89 |  |  |  |
| 227                              | 419710.32      | 1325950.31   |  |  |  | 262                              | 419564.35 | 1325788.55 |  |  |  |
| 228                              | 419712.92      | 1325953.06   |  |  |  | 263                              | 419561.76 | 1325785.79 |  |  |  |
| 229                              | 419722.23      | 1325962.88   |  |  |  | 264                              | 419564.45 | 1325783.32 |  |  |  |
| 230                              | 419731.66      | 1325962.23   |  |  |  | 265                              | 419562.60 | 1325781.32 |  |  |  |
| 231                              | 419747.32      | 1325978.49   |  |  |  | 266                              | 419569.09 | 1325775.00 |  |  |  |
| 232                              | 419745.80      | 1325983.41   |  |  |  | 267                              | 419557.08 | 1325761.93 |  |  |  |
| 233                              | 419741.79      | 1325987.22   |  |  |  | 243                              | 419556.82 | 1325761.62 |  |  |  |
| 234                              | 419745.26      | 1325990.82   |  |  |  | Объект: 3У24                     |           |            |  |  |  |
| 222                              | 419685.37      | 1326047.81   |  |  |  | Площадь - 2712.36 кв.м.(0.27 га) |           |            |  |  |  |
| Объект: 3У22                     |                |              |  |  |  | 268                              | 419499.35 | 1325814.98 |  |  |  |
| Площадь - 4358.54 кв.м.(0.44 га) |                |              |  |  |  | 269                              | 419531.28 | 1325849.36 |  |  |  |
| 222                              | 419685.37      | 1326047.81   |  |  |  | 270                              | 419530.66 | 1325849.94 |  |  |  |
| 235                              | 419667.38      | 1326064.89   |  |  |  | 271                              | 419537.38 | 1325856.78 |  |  |  |
|                                  |                |              |  |  |  |                                  |           |            |  |  |  |
|                                  |                |              |  |  |  |                                  |           |            |  |  |  |
|                                  |                |              |  |  |  |                                  |           |            |  |  |  |
| ПМТ                              |                |              |  |  |  |                                  |           |            |  |  |  |
| Лист                             |                |              |  |  |  |                                  |           |            |  |  |  |
| 14                               |                |              |  |  |  |                                  |           |            |  |  |  |



|     |           |            |
|-----|-----------|------------|
| 205 | 419674.41 | 1325929.58 |
| 204 | 419670.78 | 1325929.38 |
| 203 | 419667.70 | 1325929.74 |
| 202 | 419660.93 | 1325930.08 |
| 201 | 419658.57 | 1325931.80 |
| 200 | 419657.31 | 1325930.13 |

|     |           |            |
|-----|-----------|------------|
| 199 | 419638.06 | 1325937.94 |
| 319 | 419625.90 | 1325924.91 |
| 320 | 419591.55 | 1325956.81 |
| 321 | 419589.83 | 1325958.36 |
| 118 | 419575.17 | 1325943.15 |
| 117 | 419577.06 | 1325941.28 |

### Сведения о формируемых публичных сервитутах

| Условный номер<br>публичного<br>сервитута | Назначение публичного<br>сервитута                 | Площадь<br>публичного<br>сервитута,<br>вк.м | Координаты<br>X Y |            |
|-------------------------------------------|----------------------------------------------------|---------------------------------------------|-------------------|------------|
| СВ1                                       | Для прохода или проезда<br>через земельный участок | 877                                         | 419750.06         | 1325653.48 |
|                                           |                                                    |                                             | 419752.74         | 1325677.63 |
|                                           |                                                    |                                             | 419758.44         | 1325669.53 |
|                                           |                                                    |                                             | 419761.31         | 1325671.55 |
|                                           |                                                    |                                             | 419745.10         | 1325694.58 |
|                                           |                                                    |                                             | 419743.50         | 1325692.42 |
|                                           |                                                    |                                             | 419742.72         | 1325686.29 |
|                                           |                                                    |                                             | 419732.14         | 1325687.65 |
|                                           |                                                    |                                             | 419731.84         | 1325682.94 |
|                                           |                                                    |                                             | 419719.65         | 1325682.74 |
|                                           |                                                    |                                             | 419720.85         | 1325690.19 |
|                                           |                                                    |                                             | 419709.47         | 1325693.95 |
|                                           |                                                    |                                             | 419704.98         | 1325691.61 |
|                                           |                                                    |                                             | 419716.65         | 1325687.12 |
|                                           |                                                    |                                             | 419715.55         | 1325678.58 |
|                                           |                                                    |                                             | 419736.06         | 1325679.63 |
|                                           |                                                    |                                             | 419736.23         | 1325681.43 |
|                                           |                                                    |                                             | 419749.52         | 1325680.32 |
|                                           |                                                    |                                             | 419747.08         | 1325658.36 |
|                                           |                                                    |                                             | 419746.58         | 1325653.83 |
|                                           |                                                    |                                             | 419708.26         | 1325657.62 |
|                                           |                                                    |                                             | 419705.47         | 1325654.39 |
|                                           |                                                    |                                             | 419816.85         | 1325643.37 |
|                                           |                                                    |                                             | 419817.11         | 1325646.86 |
|                                           |                                                    |                                             | 419789.98         | 1325649.54 |
|                                           |                                                    |                                             | 419790.84         | 1325658.62 |
|                                           |                                                    |                                             | 419786.50         | 1325659.15 |
|                                           |                                                    |                                             | 419780.11         | 1325659.75 |
|                                           |                                                    |                                             | 419779.74         | 1325656.26 |
|                                           |                                                    |                                             | 419787.03         | 1325655.50 |
|                                           |                                                    |                                             | 419786.49         | 1325649.89 |
|                                           |                                                    |                                             | 419750.06         | 1325653.48 |
| СВ2                                       | Для прохода или проезда<br>через земельный участок | 164                                         | 419774.72         | 1325705.84 |
|                                           |                                                    |                                             | 419774.97         | 1325709.33 |
|                                           |                                                    |                                             | 419821.62         | 1325705.36 |
|                                           |                                                    |                                             | 419821.35         | 1325701.87 |
|                                           |                                                    |                                             | 419791.96         | 1325704.37 |
|                                           |                                                    |                                             | 419774.72         | 1325705.84 |

|              |                |              |
|--------------|----------------|--------------|
| Изм. № подл. | Подпись и дата | Взам. инв. № |
|              |                |              |
|              |                |              |

|      |        |      |        |         |      |     |      |
|------|--------|------|--------|---------|------|-----|------|
| Изм. | Кодуч. | Лист | № док. | Подпись | Дата | ПМТ | Лист |
|      |        |      |        |         |      |     | 16   |
|      |        |      |        |         |      |     |      |

|                |  |
|----------------|--|
| Взам. инв. №   |  |
| Подпись и дата |  |
| Инв. № подл.   |  |

|     |                                                    |     |   |   |
|-----|----------------------------------------------------|-----|---|---|
| СВ3 | Для прохода или проезда<br>через земельный участок | 168 | 419781.86<br>419782.29<br>419786.63<br>419805.71<br>419808.73<br>419809.61<br>419813.17<br>419811.90<br>419781.86                                                                  | 1325806.63<br>1325812.52<br>1325812.12<br>1325817.72<br>1325819.86<br>1325830.69<br>1325830.34<br>1325815.52<br>1325806.63                                                                       |
| СВ4 | Для прохода или проезда<br>через земельный участок | 64  | 419831.31<br>419809.91<br>419809.61<br>419831.08<br>419831.31   | 1325831.59<br>1325833.67<br>1325830.69<br>1325828.61<br>1325831.59   |
| СВ5 | Для прохода или проезда<br>через земельный участок | 178 | 419697.93<br>419697.91<br>419695.27<br>419681.07<br>419705.47<br>419708.26<br>419706.96<br>419686.01<br>419697.93                                                                  | 1325689.89<br>1325690.16<br>1325692.17<br>1325676.21<br>1325654.39<br>1325657.62<br>1325657.74<br>1325676.49<br>1325689.89                                                                       |
| СВ6 | Для прохода или проезда<br>через земельный участок | 349 | 419646.53<br>419644.16<br>419640.48<br>419609.77<br>419620.12<br>419638.37<br>419640.55<br>419620.18<br>419607.70<br>419602.30<br>419600.10<br>419599.74<br>419640.31<br>419646.53 | 1325758.46<br>1325755.88<br>1325759.20<br>1325727.19<br>1325717.65<br>1325735.49<br>1325733.43<br>1325713.52<br>1325725.02<br>1325719.39<br>1325721.44<br>1325721.77<br>1325764.07<br>1325758.46 |
| СВ7 | Для прохода или проезда<br>через земельный участок | 226 | 419808.91<br>419811.48<br>419826.27<br>419822.23<br>419818.74<br>419822.63<br>419808.91                                                                                            | 1326066.19<br>1326068.59<br>1326055.45<br>1326009.17<br>1326009.46<br>1326054.01<br>1326066.19                                                                                                   |
| СВ8 | Для прохода или проезда<br>через земельный участок | 140 | 419808.91<br>419798.17<br>419795.71<br>419806.22<br>419804.25<br>419798.03<br>419794.42                                                                                            | 1326066.19<br>1326075.74<br>1326071.88<br>1326064.72<br>1326061.83<br>1326065.93<br>1326068.44                                                                                                   |

|      |        |      |        |         |      |
|------|--------|------|--------|---------|------|
|      |        |      |        |         |      |
| Изм. | Кодуч. | Лист | № док. | Подпись | Дата |

|              |                                                    |      |       |         |      |              |            |            |
|--------------|----------------------------------------------------|------|-------|---------|------|--------------|------------|------------|
| Инв. № подл. | Подпись и дата                                     |      |       |         |      | Взам. инв. № |            |            |
|              |                                                    |      |       |         |      |              |            |            |
| СВ13         | Для прохода или проезда<br>через земельный участок |      |       |         |      | 175          | 419624.43  | 1325814.43 |
|              |                                                    |      |       |         |      |              | 419620.32  | 1325809.27 |
|              |                                                    |      |       |         |      |              | 419617.89  | 1325806.08 |
|              |                                                    |      |       |         |      |              | 419615.29  | 1325803.49 |
|              |                                                    |      |       |         |      |              | 419612.68  | 1325800.90 |
|              |                                                    |      |       |         |      |              | 419607.24  | 1325795.51 |
|              |                                                    |      |       |         |      |              | 419607.20  | 1325790.36 |
|              |                                                    |      |       |         |      |              | 419600.19  | 1325797.68 |
|              |                                                    |      |       |         |      |              | 419597.89  | 1325795.00 |
|              |                                                    |      |       |         |      |              | 419608.09  | 1325784.38 |
| 419610.65    | 1325787.13                                         |      |       |         |      |              |            |            |
| СВ14         | Для прохода или проезда<br>через земельный участок |      |       |         |      | 65           | 419590.34  | 1325982.63 |
|              |                                                    |      |       |         |      | 419587.94    | 1325980.07 |            |
|              |                                                    |      |       |         |      |              |            |            |
|              |                                                    |      |       |         |      | ПМТ          |            | Лист       |
|              |                                                    |      |       |         |      |              |            | 18         |
| Изм.         | Кодуч                                              | Лист | №док. | Подпись | Дата |              |            |            |



(территории) общего  
пользования)

**Сведения о границах территории, в отношении которой  
утвержден проект межевания**

Ведомость координат поворотных точек границы территории  
проектирования

| № точки | X         | Y          |
|---------|-----------|------------|
| 1       | 419828,12 | 1325570,15 |
| 2       | 419831,85 | 1325615,11 |
| 3       | 419872,32 | 1326103,38 |
| 4       | 419888,59 | 1326299,59 |
| 5       | 419891,00 | 1326328,62 |
| 6       | 419663,54 | 1326086,22 |
| 7       | 419443,20 | 1325851,40 |
| 8       | 419679,00 | 1325632,13 |
| 9       | 419676,80 | 1325582,36 |
| 1       | 419828,12 | 1325570,15 |

**Сведения о точности и методе определения координат  
характерных точек границ**

Положение характерных точек границ формируемых земельных участков и территории, в отношении которой утвержден проект межевания, указано в плоских прямоугольных координатах, вычисленных в МСК-48. Метод определения координат характерных точек – аналитический. Величина средней квадратической погрешности определения координат характерных точек принимается равной величине средней квадратической погрешности определения координат характерных точек, сведения о которых содержатся в Едином государственном реестре недвижимости и которые используются для вычислений (в соответствии с п. 15 Требований к точности и методам определения координат характерных точек границ земельного участка, требований к точности и методам определения координат характерных точек контура здания, сооружения или объекта незавершенного строительства на земельном участке, утвержденных Приказом Росреестра от 23.10.2020 года N П/0393).

**Сведения об устанавливаемых красных линиях**

На территории проектирования в рамках проекта планировки центральной части города Липецка, утвержденного распоряжением администрации города

Взам. инв. №

Подпись и дата

Инв. № подл.

Лист

ПМТ

20

Изм. Кодуч. Лист №док. Подпись Дата

|              |                |              |
|--------------|----------------|--------------|
| Инв. № подл. | Подпись и дата | Взам. инв. № |
|              |                |              |

| №<br>точки | координаты |            |
|------------|------------|------------|
|            | X          | Y          |
| Линия 1    |            |            |
| 1          | 419584,27  | 1325736,14 |
| 2          | 419721,89  | 1325608,34 |
| 3          | 419813,57  | 1325600,68 |
| 4          | 419843,92  | 1325995,53 |
| 5          | 419827,55  | 1325996,79 |
| 1          | 419584,27  | 1325736,14 |
| Линия 2    |            |            |
| 1          | 419463,99  | 1325847,82 |
| 2          | 419502,59  | 1325889,02 |
| 3          | 419667,41  | 1326064,91 |

| №<br>точки | координаты |            |
|------------|------------|------------|
|            | X          | Y          |
| 1          | 419681,08  | 1326079,50 |
| 2          | 419756,22  | 1326007,99 |

|            |            |            |
|------------|------------|------------|
| №<br>точки | координаты |            |
|            | X          | Y          |
| Линия 1    |            |            |
| 1          | 419756,22  | 1326007,99 |

Изменение красных линий необходимо в связи с тем, что отменяемая настоящим проектом красная линия пересекают объект капитального строительства – жилое здание с встроенно-пристроенным нежилым помещением, расположенное по адресу ул. Плеханова, д. 61.


| изм. | номера листов        |                 |       |                     | всего<br>листов | номер<br>разре-<br>шения | подпись | дата |
|------|----------------------|-----------------|-------|---------------------|-----------------|--------------------------|---------|------|
|      | изме-<br>нен-<br>ных | замене-<br>нных | новых | аннули-<br>рованных |                 |                          |         |      |
|      |                      |                 |       |                     |                 |                          |         |      |

|      |       |      |        |         |      |     |      |
|------|-------|------|--------|---------|------|-----|------|
|      |       |      |        |         |      | ПМТ | Лист |
|      |       |      |        |         |      |     | 21   |
| Изм. | Колуч | Лист | № док. | Подпись | Дата |     |      |

|              |                |              |  |  |  |  |  |  |      |        |
|--------------|----------------|--------------|--|--|--|--|--|--|------|--------|
| Инв. № подл. | Подпись и дата | Взам. инв. № |  |  |  |  |  |  | Лист |        |
|              |                |              |  |  |  |  |  |  | 22   |        |
|              |                |              |  |  |  |  |  |  | Изм. | Колуч. |

ГРАФИЧЕСКАЯ ЧАСТЬ


|              |                |              |       |         |      |     |  |  |      |    |
|--------------|----------------|--------------|-------|---------|------|-----|--|--|------|----|
| Инв. № подл. | Подпись и дата | Взам. инв. № |       |         |      |     |  |  | Лист |    |
|              |                |              |       |         |      |     |  |  |      | 23 |
|              |                |              |       |         |      |     |  |  |      |    |
| Изм.         | Колуч.         | Лист         | №док. | Подпись | Дата | ПМТ |  |  |      |    |

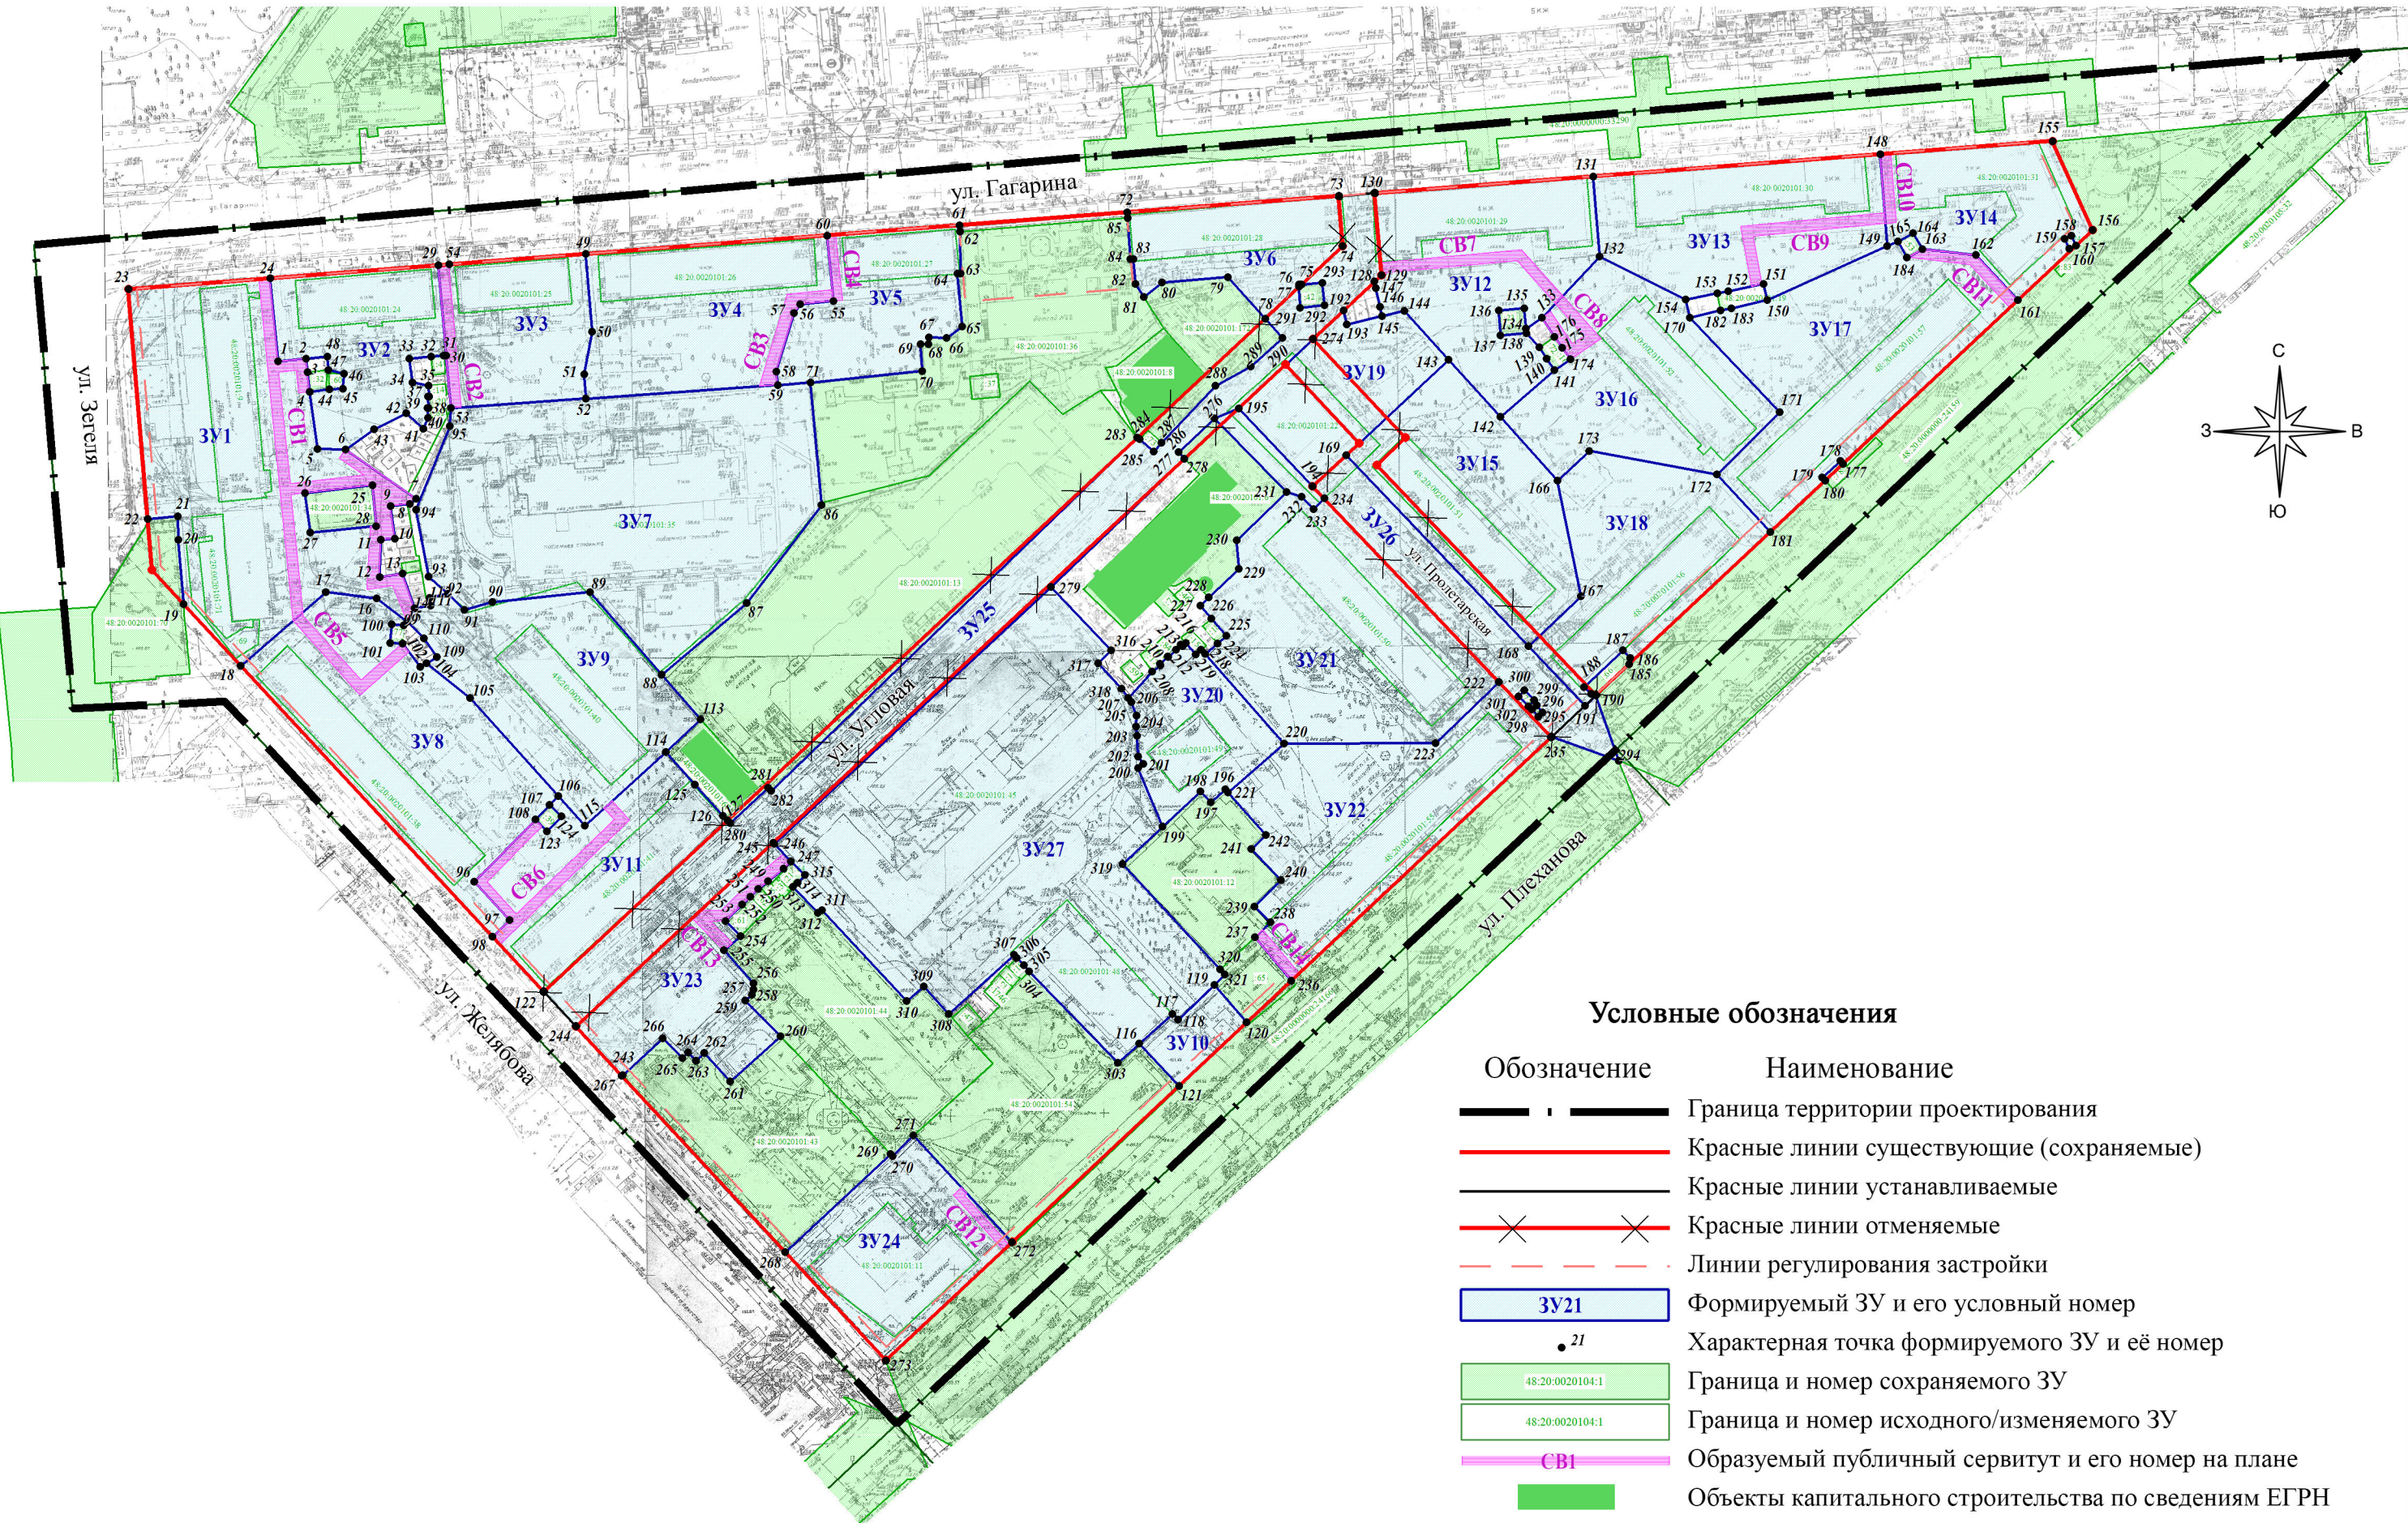

Экспликация земельных участков

| Условный кадастровый номер ЗУ | Вид разрешенного использования                                                     | Площадь, кв.м | Кадастровый номер исходного ЗУ | Наименование/назначение ОКС в границах ЗУ                              |
|-------------------------------|------------------------------------------------------------------------------------|---------------|--------------------------------|------------------------------------------------------------------------|
| ЗУ1                           | Среднеэтажная жилая застройка (код 2.5)                                            | 6628          | 48:20:0020101:9                | 5-этажное жилое здание со встроенно-пристроенными нежилыми помещениями |
| ЗУ2                           | Малоэтажная многоквартирная жилая застройка (код 2.1.1)                            | 2353          | 48:20:0020101:24               | 4-этажное жилое здание                                                 |
| ЗУ3                           | Малоэтажная многоквартирная жилая застройка (код 2.1.1)                            | 2199          | 48:20:0020101:25               | 4-этажное жилое здание                                                 |
| ЗУ4                           | Малоэтажная многоквартирная жилая застройка (код 2.1.1)                            | 3367          | 48:20:0020101:26               | 4-этажное жилое здание                                                 |
| ЗУ5                           | Малоэтажная многоквартирная жилая застройка (код 2.1.1)                            | 2236          | 48:20:0020101:27               | 4-этажное жилое здание                                                 |
| ЗУ6                           | Малоэтажная многоквартирная жилая застройка (код 2.1.1)                            | 1823          | 48:20:0020101:28               | 4-этажное жилое здание                                                 |
| ЗУ7                           | Среднеэтажная жилая застройка (код 2.5) (условно разрешенный)                      | 8638          | 48:20:0020101:35               | 7-этажное жилое здание                                                 |
| ЗУ8                           | Среднеэтажная жилая застройка (код 2.5) (условно разрешенный)                      | 4808          | 48:20:0020101:38               | 5-этажное жилое здание                                                 |
| ЗУ9                           | Среднеэтажная жилая застройка (код 2.5) (условно разрешенный)                      | 3873          | 48:20:0020101:40               | 5-этажное жилое здание                                                 |
| ЗУ10                          | Земельные участки (территории) общего пользования (код 12.0) (условно разрешенный) | 532           | -                              | сквер                                                                  |
| ЗУ11                          | Малоэтажная многоквартирная жилая застройка (код 2.1.1)                            | 2886          | 48:20:0020101:41               | 9-этажное жилое здание                                                 |
| ЗУ12                          | Малоэтажная многоквартирная жилая застройка (код 2.1.1)                            | 3659          | 48:20:0020101:29               | 4-этажное жилое здание                                                 |
| ЗУ13                          | Малоэтажная многоквартирная жилая застройка (код 2.1.1)                            | 3514          | 48:20:0020101:30               | 4-этажное жилое здание                                                 |
| ЗУ14                          | Малоэтажная многоквартирная жилая застройка (код 2.1.1)                            | 2318          | 48:20:0020101:31               | 3-этажное жилое здание                                                 |
| ЗУ15                          | Среднеэтажная жилая застройка (код 2.5) (условно разрешенный)                      | 3496          | 48:20:0020101:51               | 5-этажное жилое здание                                                 |
| ЗУ16                          | Среднеэтажная жилая застройка (код 2.5) (условно разрешенный)                      | 3760          | 48:20:0020101:52               | 5-этажное жилое здание                                                 |
| ЗУ17                          | Среднеэтажная жилая застройка (код 2.5)                                            | 4697          | 48:20:0020101:57               | 5-этажное жилое здание                                                 |
| ЗУ18                          | Среднеэтажная жилая застройка (код 2.5)                                            | 3344          | 48:20:0020101:56               | 5-этажное жилое здание                                                 |

| Условный кадастровый номер ЗУ | Вид разрешенного использования                                | Площадь, кв.м | Кадастровый номер исходного ЗУ       | Наименование/назначение ОКС в границах ЗУ                |
|-------------------------------|---------------------------------------------------------------|---------------|--------------------------------------|----------------------------------------------------------|
| ЗУ19                          | Многоэтажная жилая застройка (высотная застройка) (код 2.6)   | 1997          | 48:20:0020101:22                     | 9-этажное жилое здание                                   |
| ЗУ20                          | Малоэтажная многоквартирная жилая застройка (код 2.1.1)       | 1694          | 48:20:0020101:49                     | 2-этажное жилое здание                                   |
| ЗУ21                          | Среднеэтажная жилая застройка (код 2.5) (условно разрешенный) | 4934          | 48:20:0020101:50                     | 5-этажное жилое здание                                   |
| ЗУ22                          | Среднеэтажная жилая застройка (код 2.5)                       | 4359          | 48:20:0020101:55                     | 5-этажное жилое здание                                   |
| ЗУ23                          | Среднеэтажная жилая застройка (код 2.5) (условно разрешенный) | 2168          | -                                    | 6-этажное жилое здание с пристроенным нежилым помещением |
| ЗУ24                          | Многоэтажная жилая застройка (высотная застройка) (код 2.6)   | 2712          | 48:20:0020101:43                     | 9-этажное жилое здание                                   |
| ЗУ25                          | Земельные участки (территории) общего пользования (код 12.0)  | 5197          | -                                    | ул. Угловая                                              |
| ЗУ26                          | Земельные участки (территории) общего пользования (код 12.0)  | 2186          | -                                    | ул. Пролетарская                                         |
| ЗУ27                          | Дошкольное, начальное и среднее общее образование (код 3.5.1) | 11621         | 48:20:0020101:48<br>48:20:0020101:45 | Школа                                                    |
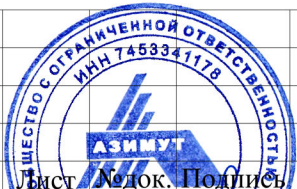
|             |                |                                                                                       |                                                                                                  |            |        |
|-------------|----------------|---------------------------------------------------------------------------------------|--------------------------------------------------------------------------------------------------|------------|--------|
|             |                |  | ПМТ                                                                                              |            |        |
|             |                |                                                                                       | Проект межевания территории, ограниченной улицами Гагарина, Плеханова, Желябова в городе Липецке |            |        |
| Изм. №уч.   | Лист           |                                                                                       | Кодок                                                                                            | Подпись    | Дата   |
| Ген. директ | Пасынов А.В.   |                                                                                       |                                                                                                  |            |        |
| Разработал  | Кувшинов С.М.  |                                                                                       |                                                                                                  | 00.00.00   |        |
| Проверил    | Акуличева К.В. |                                                                                       |                                                                                                  | 11.05.2019 |        |
|             |                |                                                                                       | ОСНОВНАЯ ЧАСТЬ                                                                                   |            |        |
|             |                |                                                                                       | Стадия                                                                                           | Лист       | Листов |
|             |                |                                                                                       | ПМТ                                                                                              | 1          | 1      |
|             |                |                                                                                       | Чертёж межевания территории<br>М 1:2000                                                          |            |        |
|             |                |                                                                                       | ООО «Азимут»                                                                                     |            |        |