



Проект внесения изменений в документация по планировке территории (проект планировки и проект межевания территории),  
ограниченной улицами Нестерова, Гагарина, Качалова, переулком Попова в городе Липецке

Схема поперечных профилей улиц и проездов  
Масштаб 1:100


Профиль 1-1  
Основной проезд

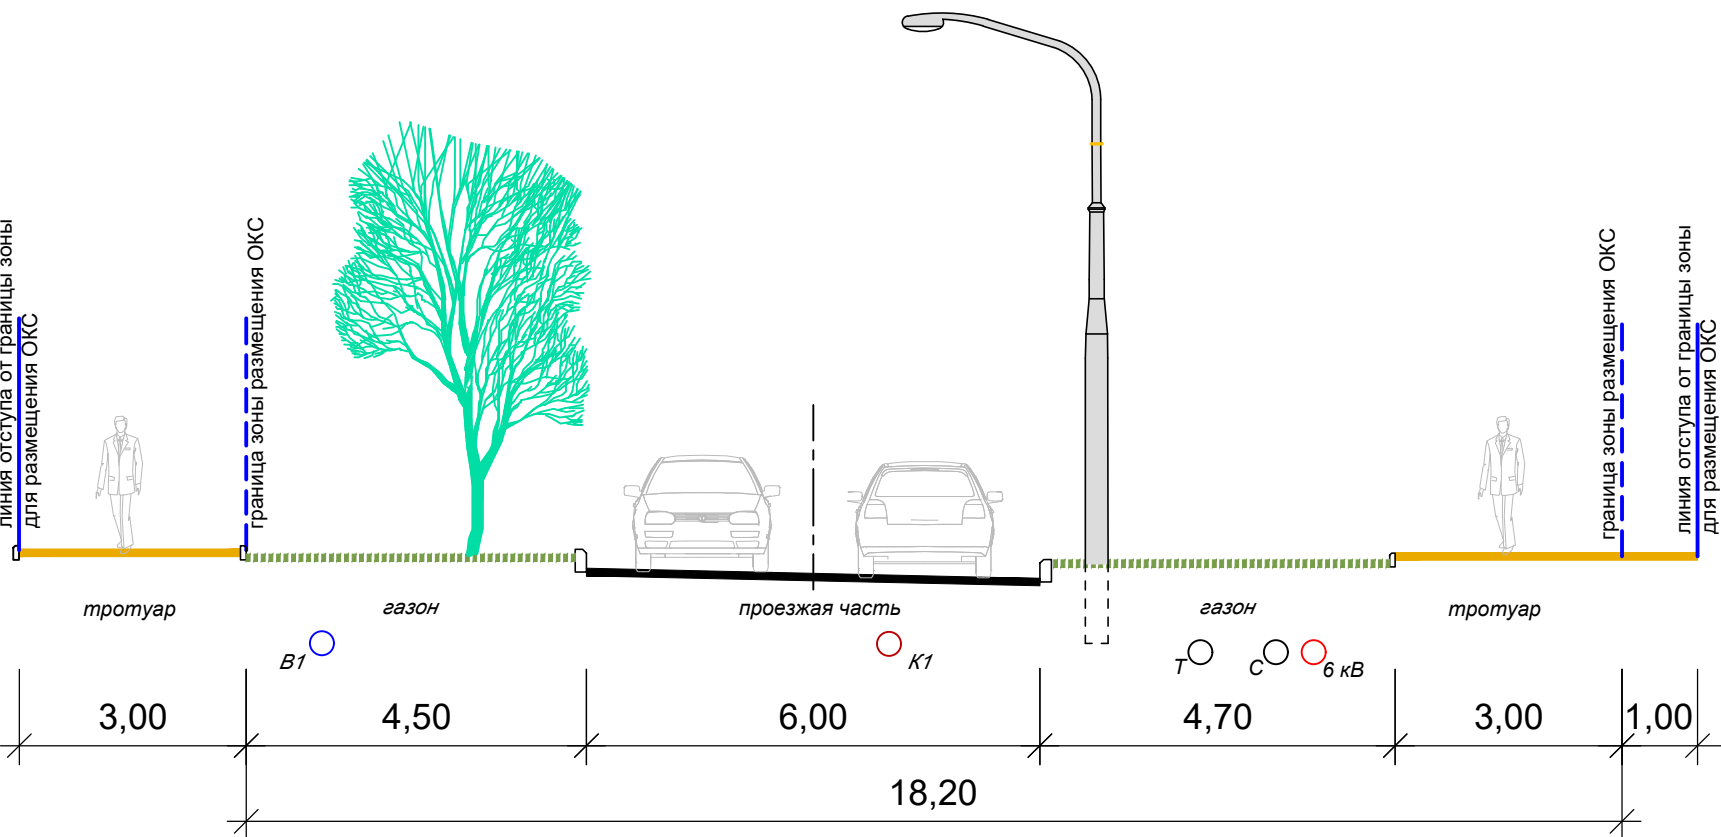

Профиль 2-2

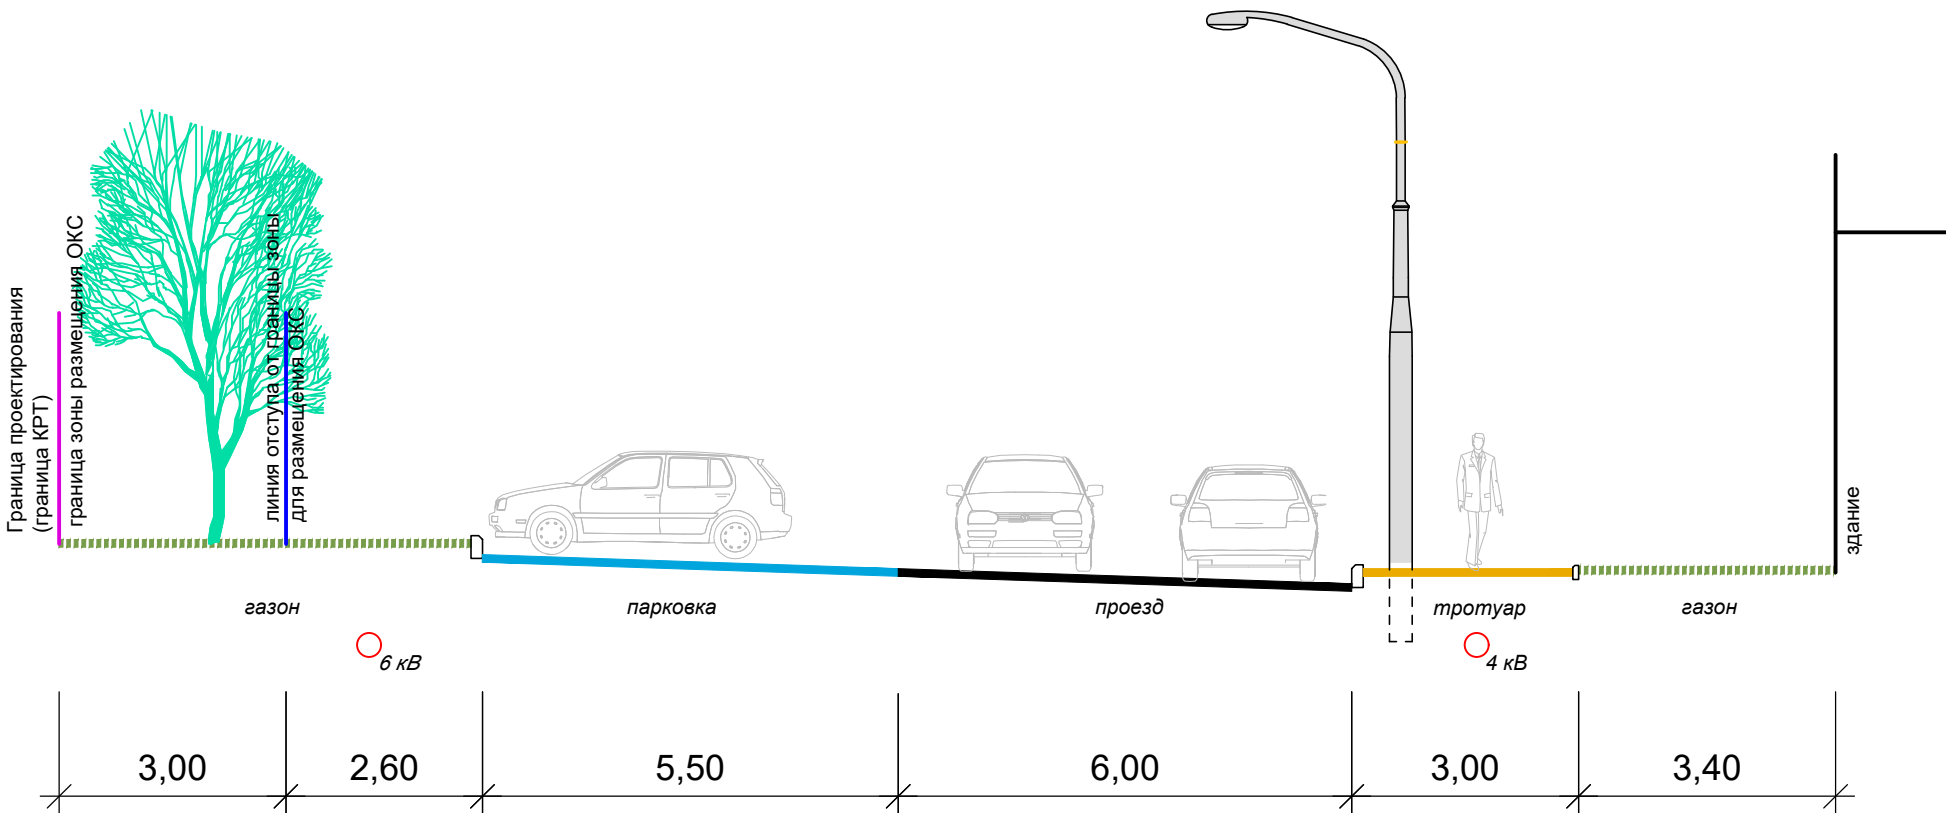

Профиль 1'-1'  
Основной проезд

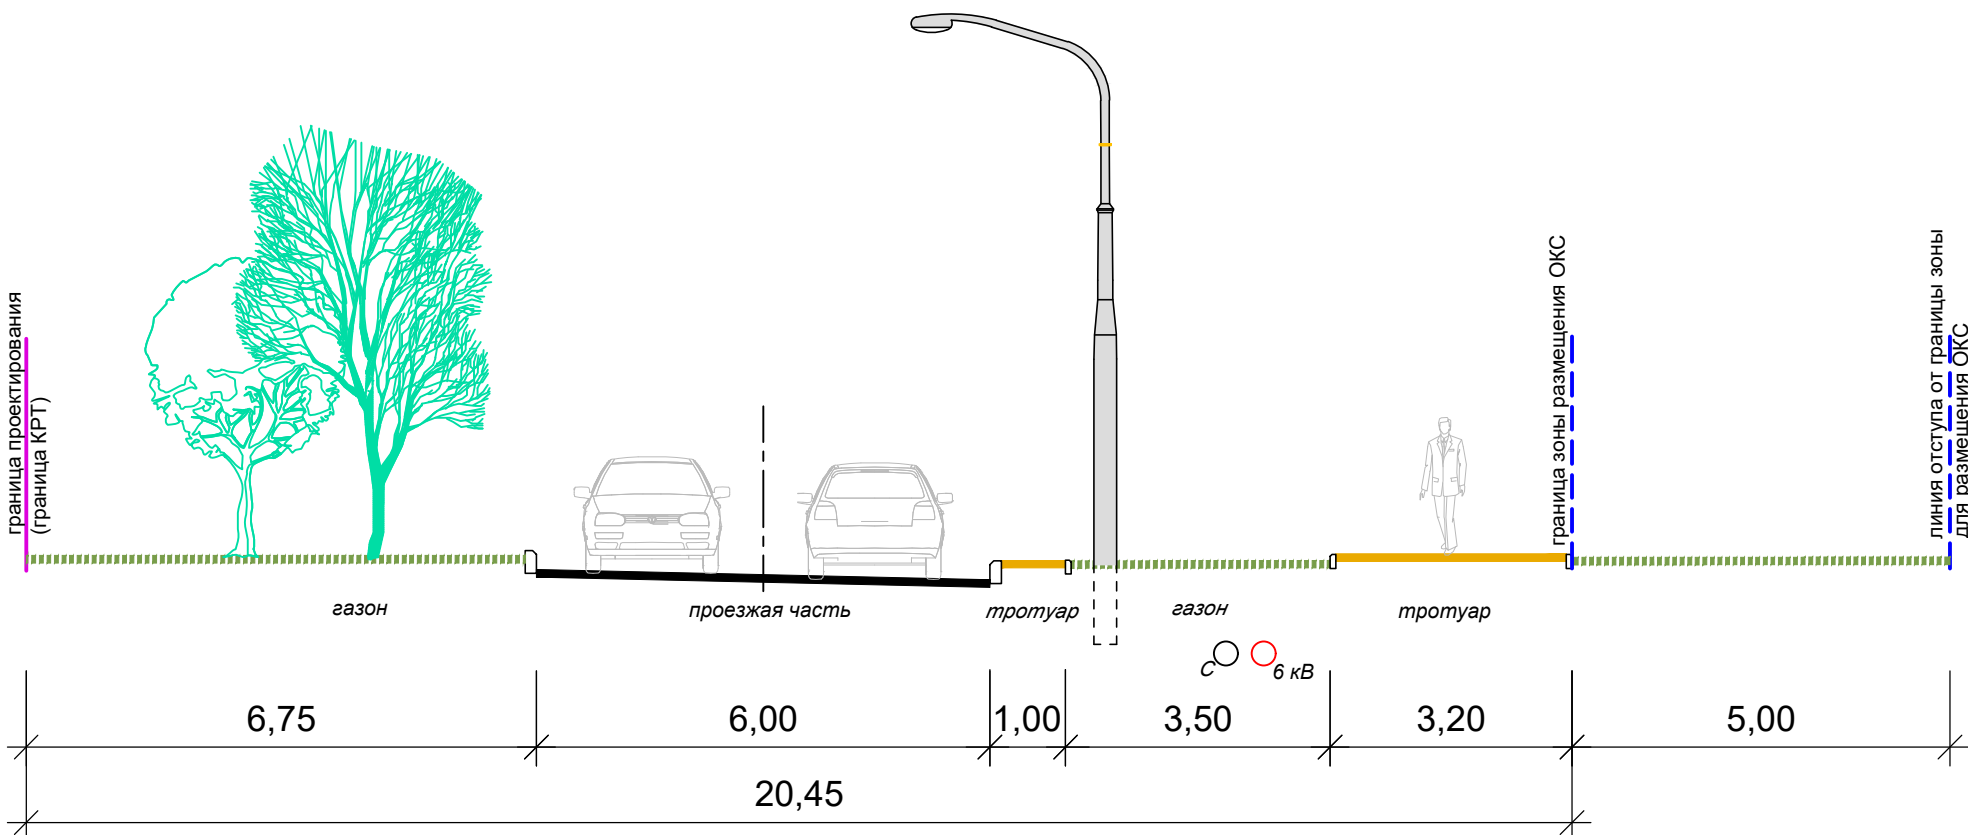

|             |             |      |       |         |       |                                                          |   |        |      |                                 |
|-------------|-------------|------|-------|---------|-------|----------------------------------------------------------|---|--------|------|---------------------------------|
|             |             |      |       |         |       |                                                          | Проект внесения изменений в документацию по планировке территории (проект планировки и проект межевания территории), ограниченной улицами Нестерова, Гагарина, Качалова, переулком Попова в городе Липецке |        |      |                                 |
| Изм.        | Кол. уч.    | Лист | № док | Подпись | Дата  |                                                          |   | Стадия | Лист | Листов                          |
|             |             |      |       |         |       |                                                          |   | ПП     | 2.6  |                                 |
| Разработал  | Севостьянов |      |       |         | 05.24 | Схема поперечных профилей улиц и проездов. Масштаб 1:100 |   |        |      | ООО «СЗ<br>«СПЕЦФУНДАМЕНТСТРОЙ» |
| Проверил    | Потапова    |      |       |         | 05.24 |                                                          |   |        |      |                                 |
| Н.контролер | Ситников    |      |       |         | 05.24 |                                                          |   |        |      |                                 |