

Архитектурное бюро «22STUDIO» (ИП Скупченко А.В.);

Юридический адрес: 394087, г. Воронеж, ул. Ломоносова, 114/22 к.1, кв. 242;



Фактический адрес: 394043, г. Воронеж, Березовая роща 4А;

тел.: 8(908) 148-20-38

Email: [info@22studio.ru](mailto:info@22studio.ru)

---

**Документация по планировке территории (проект планировки и проект межевания) микрорайона, в районе улицы Шахтерской, Лебедянского шоссе и а/д Орел-Тамбов в городе Липецке**

**Том IV. Проект межевания территории.**

**Материалы по обоснованию**

**Заказчик:**  
**НОВО»**

**ООО СЗ «Ремстройсервис Рома-**

**Исполнитель:**

**ИП Скупченко А.В.**

**Воронеж, 2024 г.**

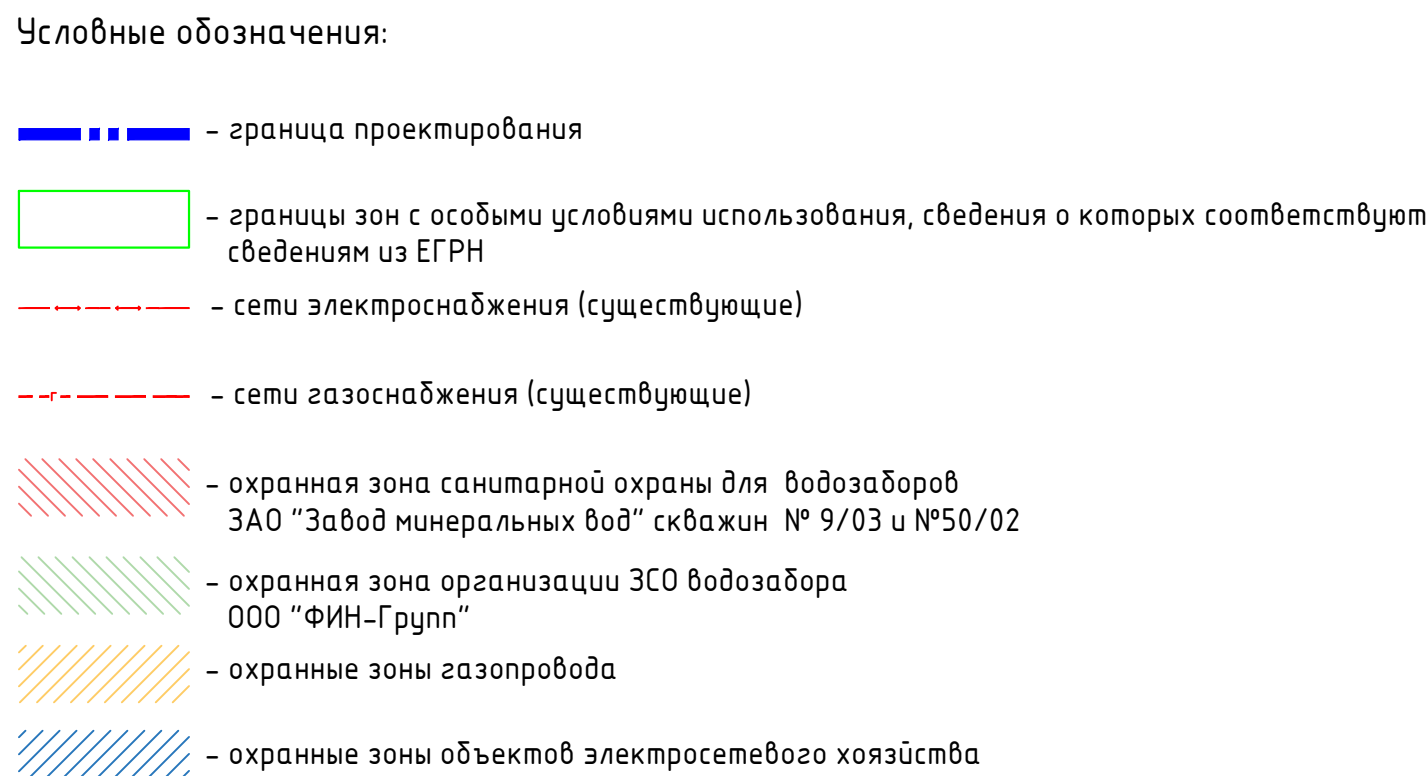
| <b>Содержание</b>                                                    |  |
|----------------------------------------------------------------------|--|
| Графическая часть:                                                   |  |
| 1. Чертеж современного использования территории (межевание) М 1:2000 |  |





Чертеж современного использования территории (межевания). М1:2000

| Ведомость существующих зданий и сооружений<br>согласно выписке из ЕГРН |                                                         |                   |             |                       |
|------------------------------------------------------------------------|---------------------------------------------------------|-------------------|-------------|-----------------------|
| Наименование                                                           | Адрес                                                   | Количество этажей | Площадь, м² | Примечание            |
| Электросетевой комплекс ПС-35 кВ "№2"                                  | г. Липецк, пос. 10 шахта, кад.номер 48:20:0000000:26657 | -                 | 108,6       | протяженность 10622 м |

[illegible]