


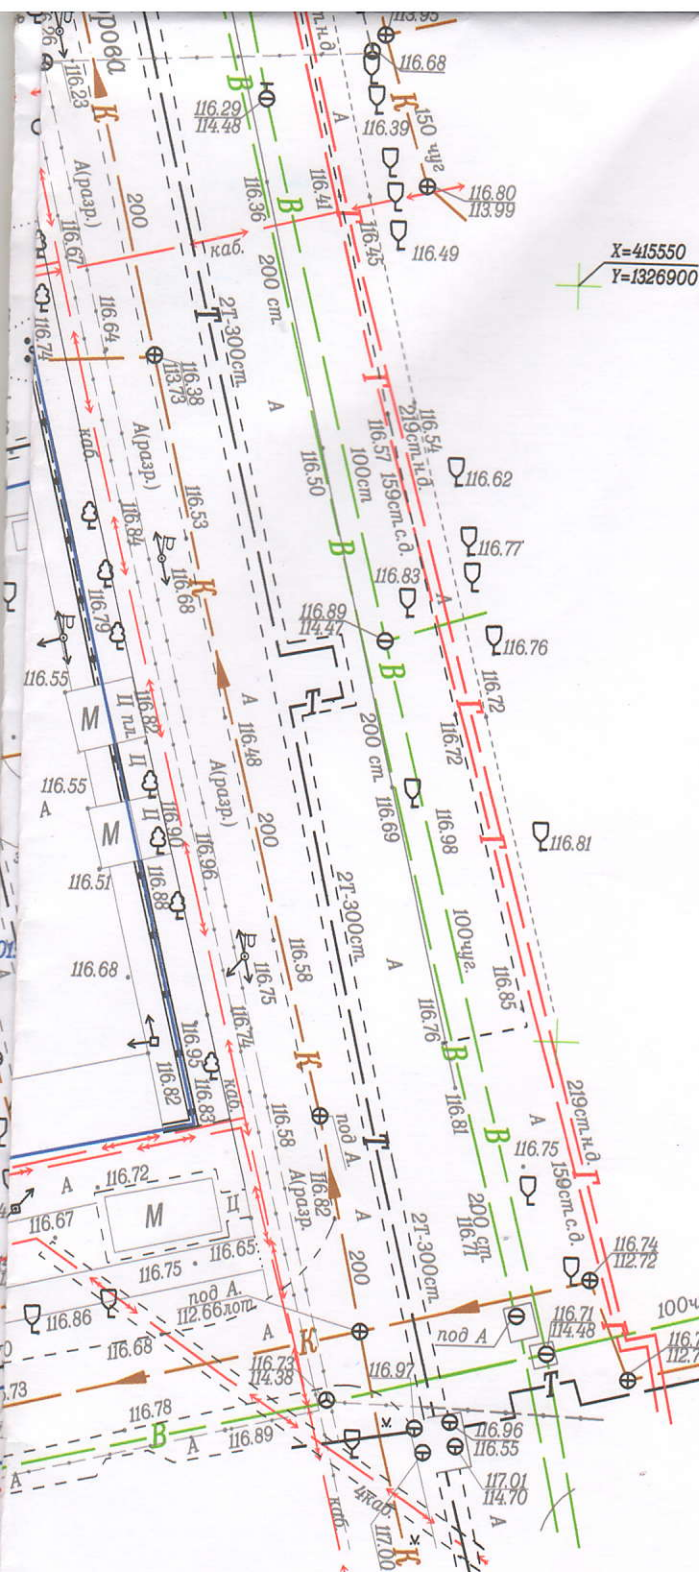

X=415550
Y=1326900

X=415550
Y=1326950

X=415500
Y=1326950

Филиал АО «Квадра» -
«Липецкая генерация»
СОГЛАСОВАНО
25.06.2024
Подпись: [Signature]

Примечание:

Топографическая съемка подлежит согласованию с представителями органов обслуживающих: водопровод, газопровод, ЛЭП, кабель связи. Все земельные работы производить в присутствии представителей органов обслуживающих: водопровод, газопровод, ЛЭП, кабель связи.

Система координат: МСК-48

Система высот: Балтийская 1977 г.

- граница земельного участка по данным ЕГРН

X=415450
Y=1326900

					ООО "Землемер"			
					Топографическая съемка			
	Лист	№ Док-та	Подп.	Дата	Адрес: г.Липецк в части квартала, ограниченного улицами Невского, Суворова, Осипенко, Имени Н.К. Крупской	Стадия	Лист	Листов
Выполнил:	Никифоров Т. Д.			2.05.2024 г.		Р	1	1
Проверил:	Бунин А. В.			2.05.2024 г.				
Директор:	Бунин А. В.			2.05.2024 г.				
					Планшеты: Т-ХIV-8, Т-ХIV-12; Т-ХV-5			
					М 1:500			