


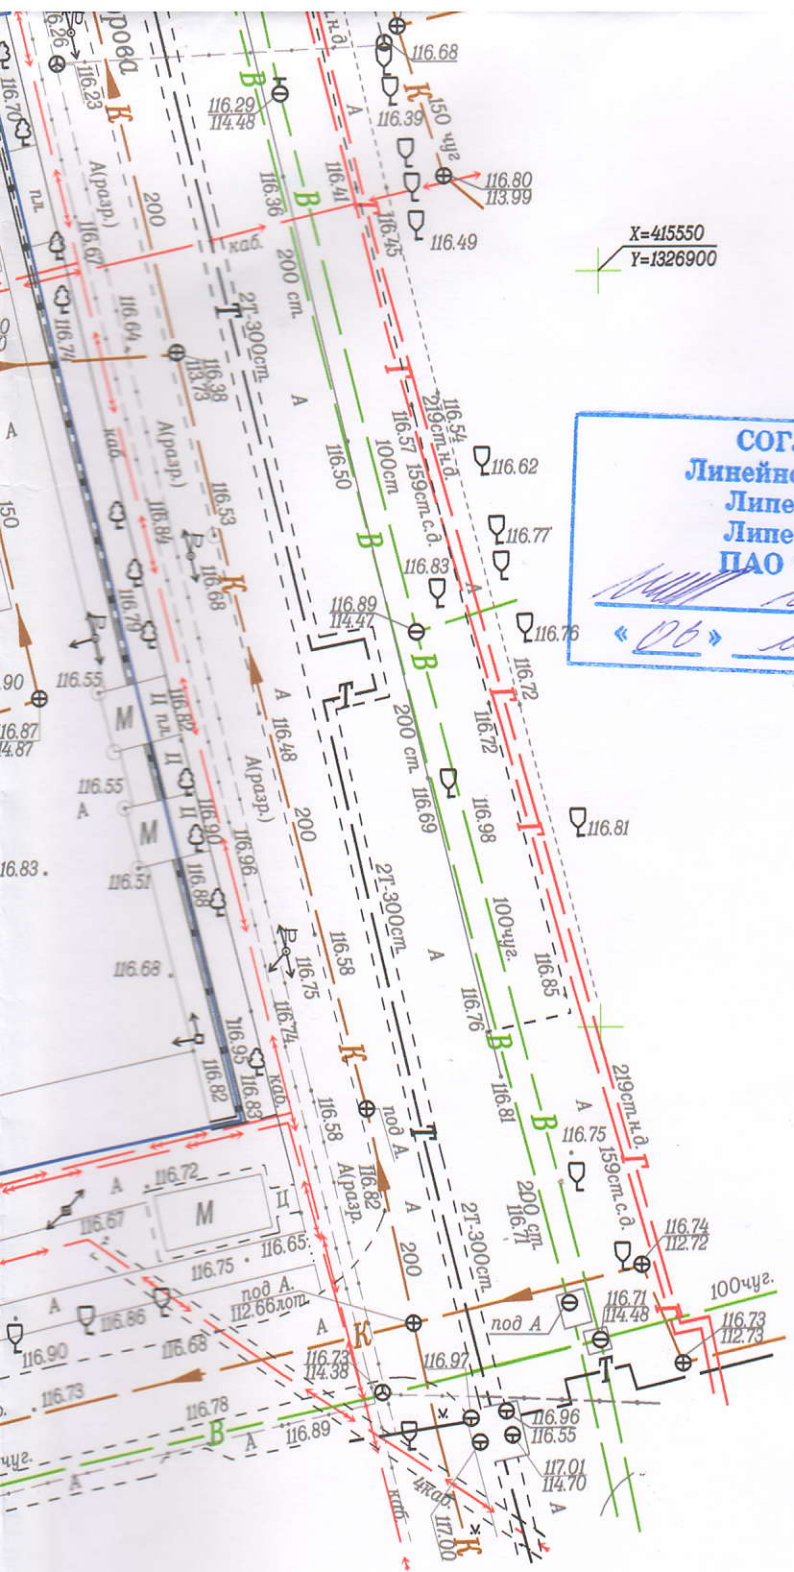

X=415550  
Y=1326900

X=415550  
Y=1326950

СОГЛАСОВАНО!  
Линейно-кабельный цех  
Липецкого ГЦТЭТ  
Липецкий филиал  
ПАО "Ростелеком"  
«06» мая 2024 г.

X=415500  
Y=1326950

#### Примечание:

Топографическая съемка подлежит согласованию с представителями органов обслуживающих: водопровод, газопровод, ЛЭП, кабель связи. Все земельные работы производить в присутствии представителей органов обслуживающих: водопровод, газопровод, ЛЭП, кабель связи.

Система координат: МСК-48

Система высот: Балтийская 1977 г.

— граница земельного участка по данным ЕГРН

X=415450  
Y=1326900

|           |                 |          |       |              |   |                      |      |        |
|-----------|-----------------|----------|-------|--------------|---|----------------------|------|--------|
|           |                 |          |       |              | ООО "Землемер"                                                                                               |                      |      |        |
|           |                 |          |       |              | Топографическая съемка                                                                                       |                      |      |        |
|           | Лист            | № Док-та | Подп. | Дата         | Адрес: г.Липецк в части квартала, ограниченного<br>улицами Невского, Суворова, Осипенко, Имени Н.К. Крупской | Стадия               | Лист | Листов |
| Выполнил: | Никифоров Т. Д. |          |       | 2.05.2024 г. |   | Р                    | 1    | 1      |
| Проверил: | Бунин А. В.     |          |       | 2.05.2024 г. |   |                      |      |        |
| Директор: | Бунин А. В.     |          |       | 2.05.2024 г. |   |                      |      |        |
|           |                 |          |       |              | Планшеты:<br>Т-XIV-8, Т-XIV-12; Т-XV-5                                                                       | М 1:500<br>Формат А1 |      |        |