


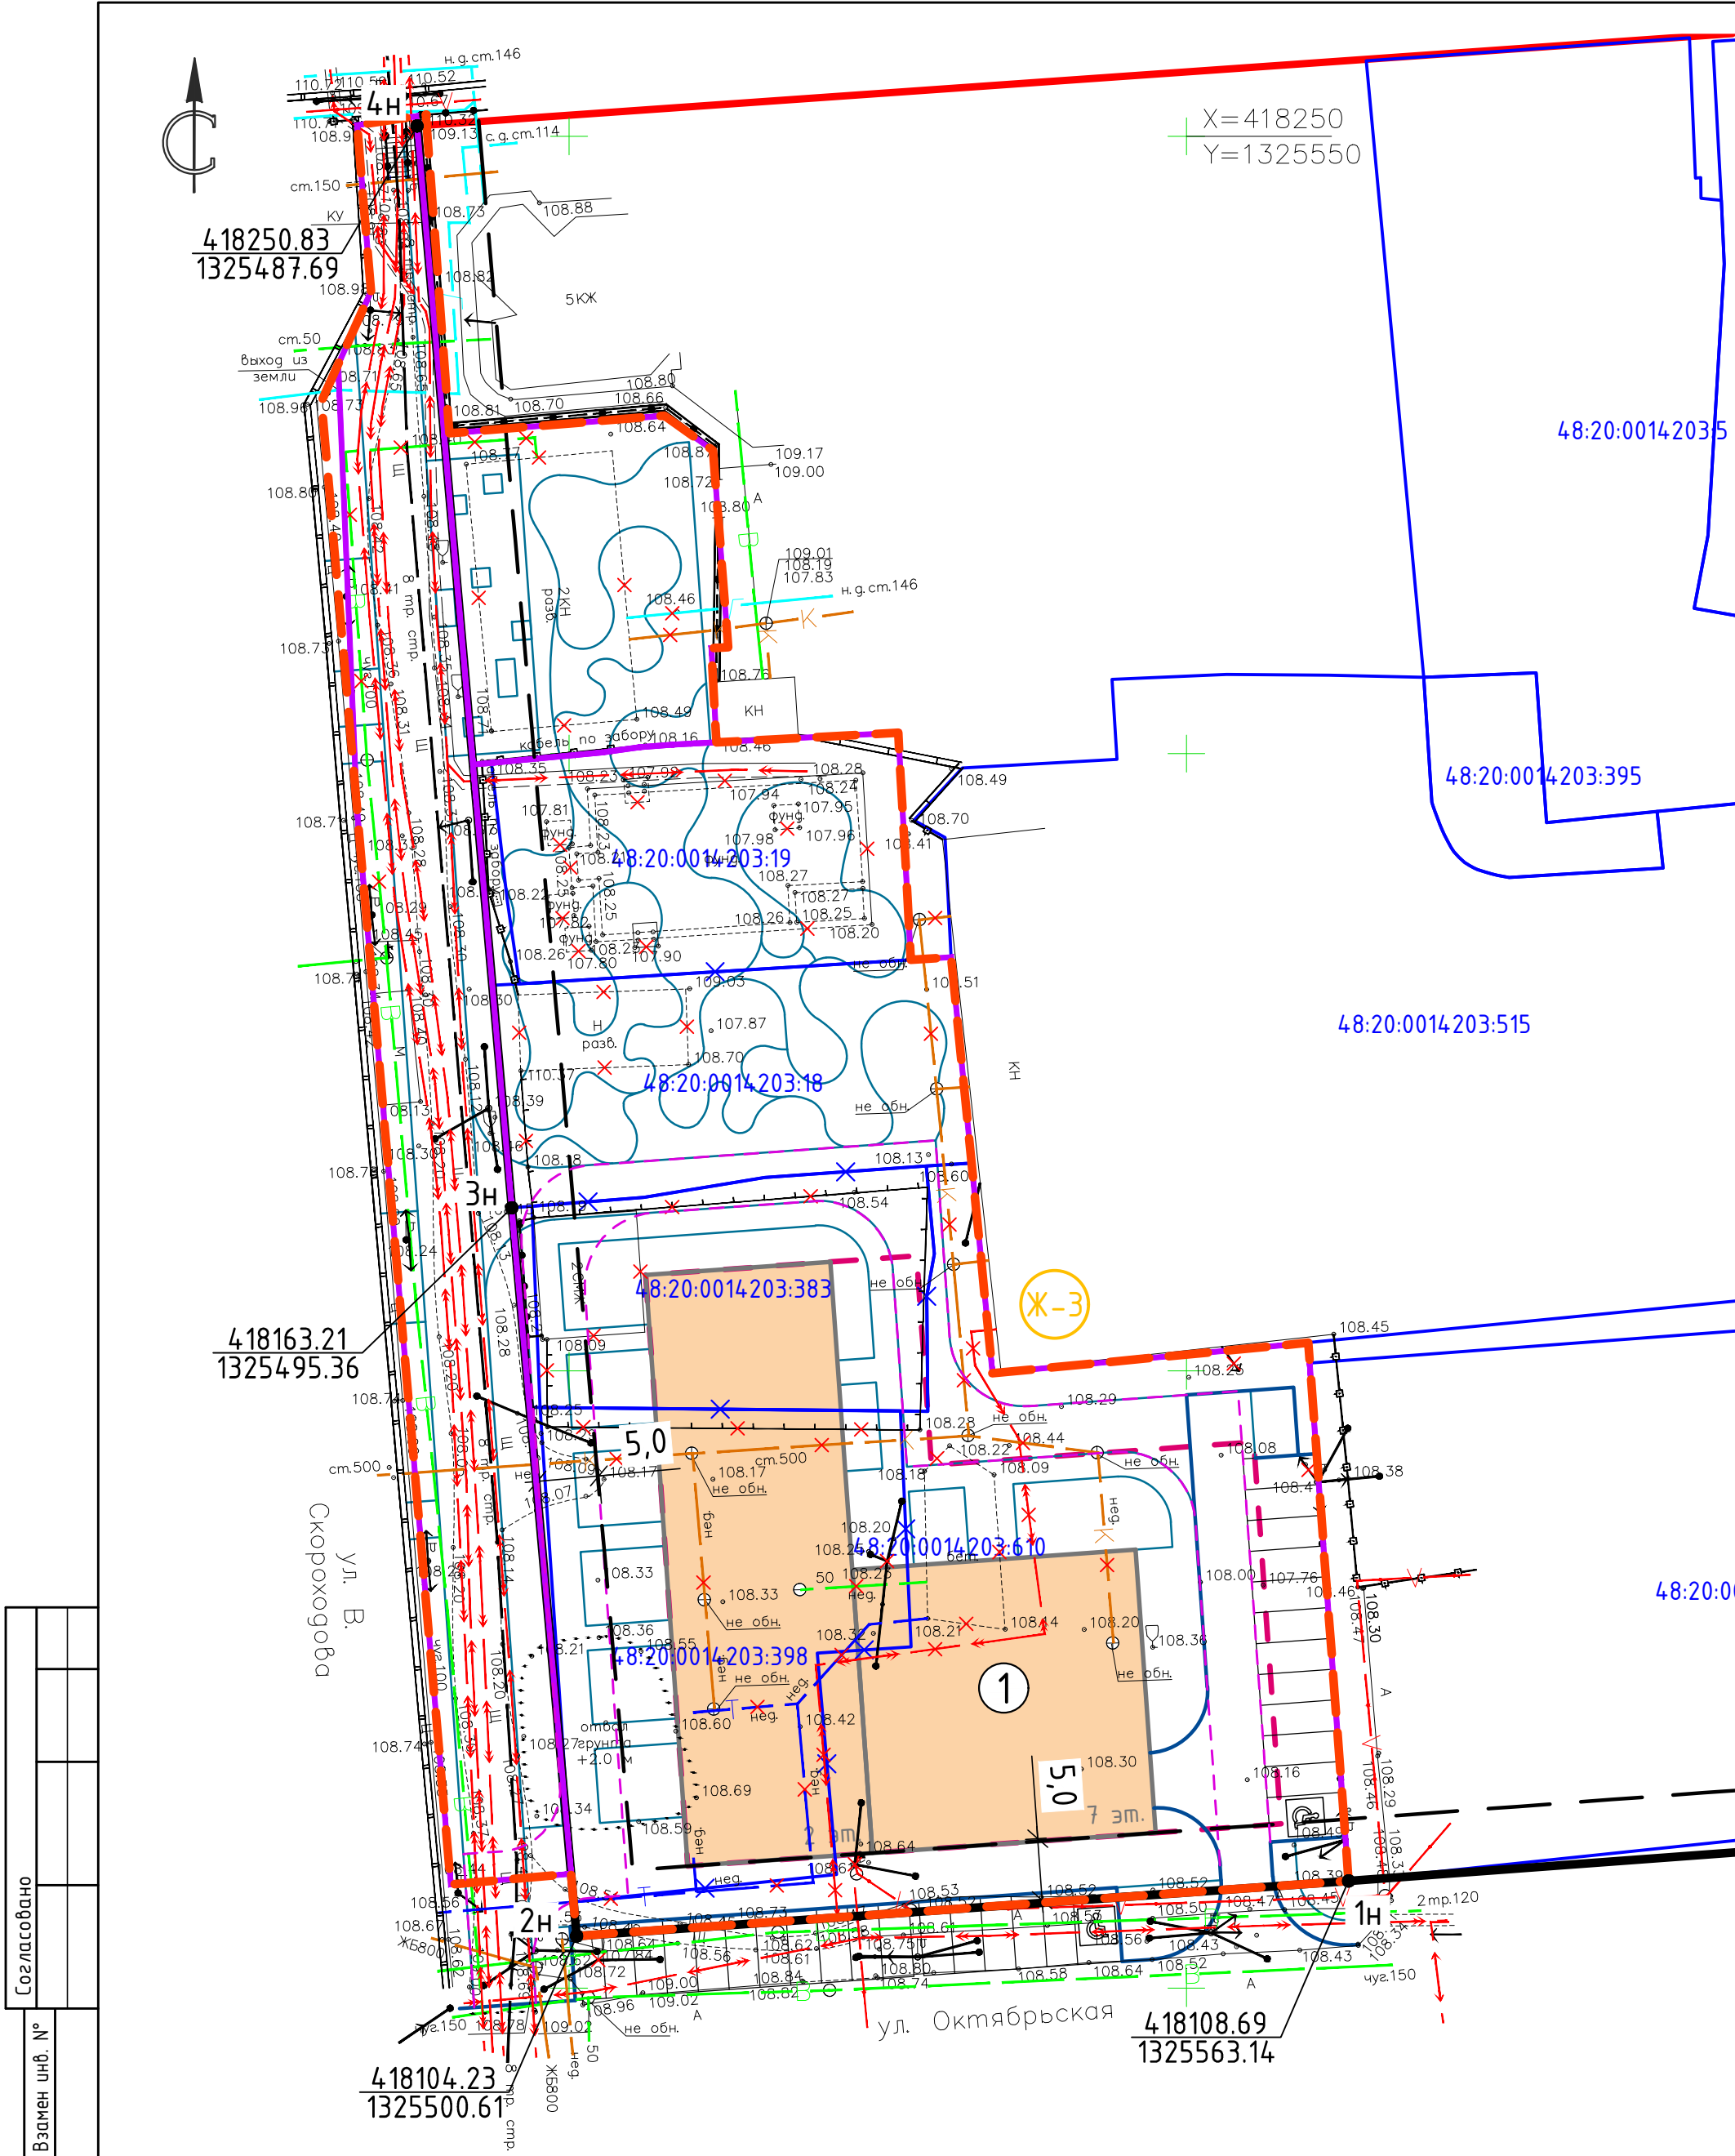

Экспликация зданий и сооружений

N п/п	Наименование	Этажность	Примечание
1	Многоквартирное жилое здание со встроенными (встроенно-пристроенными) нежилыми помещениями и подземной парковкой по ул. Октябрьская в г. Липецке	2-7	проект.

УСЛОВНЫЕ ОБОЗНАЧЕНИЯ

проект.	сущ.	
Граница разработки проекта	Красные линии	Линии регулирования застройки
Границы существующих кадастровых участков	Кадастровые номера земельных участков	Зона застройки среднетажными жилыми домами
Многоквартирный жилой дом	Граница подземной парковки	Граница пожарного проезда
Граница образуемого земельного участка		

Согласовано					
Взам. инв. №					
Подп. и дата					
Инв. № подл.					

93-24-ПППМ					
Документация по планировке территории (проект планировки и проект межевания) в районе ул. Октябрьская и ул. Валентина Скороходова в городе Липецке					
Изм.	Кол.уч.	Лист	№ док.	Подпись	Дата
Проект планировки. Основная часть				Стадия	Лист
Разработал Жданюк Е.				П	2
ГАП Голубов А.					
Гл. констр. Батищев В.					
Н. контр. Старых И.					
Разбивочный чертеж красных линий. М1:500				000 СЗ "Строймастер"	