


УСЛОВНЫЕ ОБОЗНАЧЕНИЯ

проект.

сущ.

Граница разработки проекта

Зона застройки среднеэтажными жилыми домами

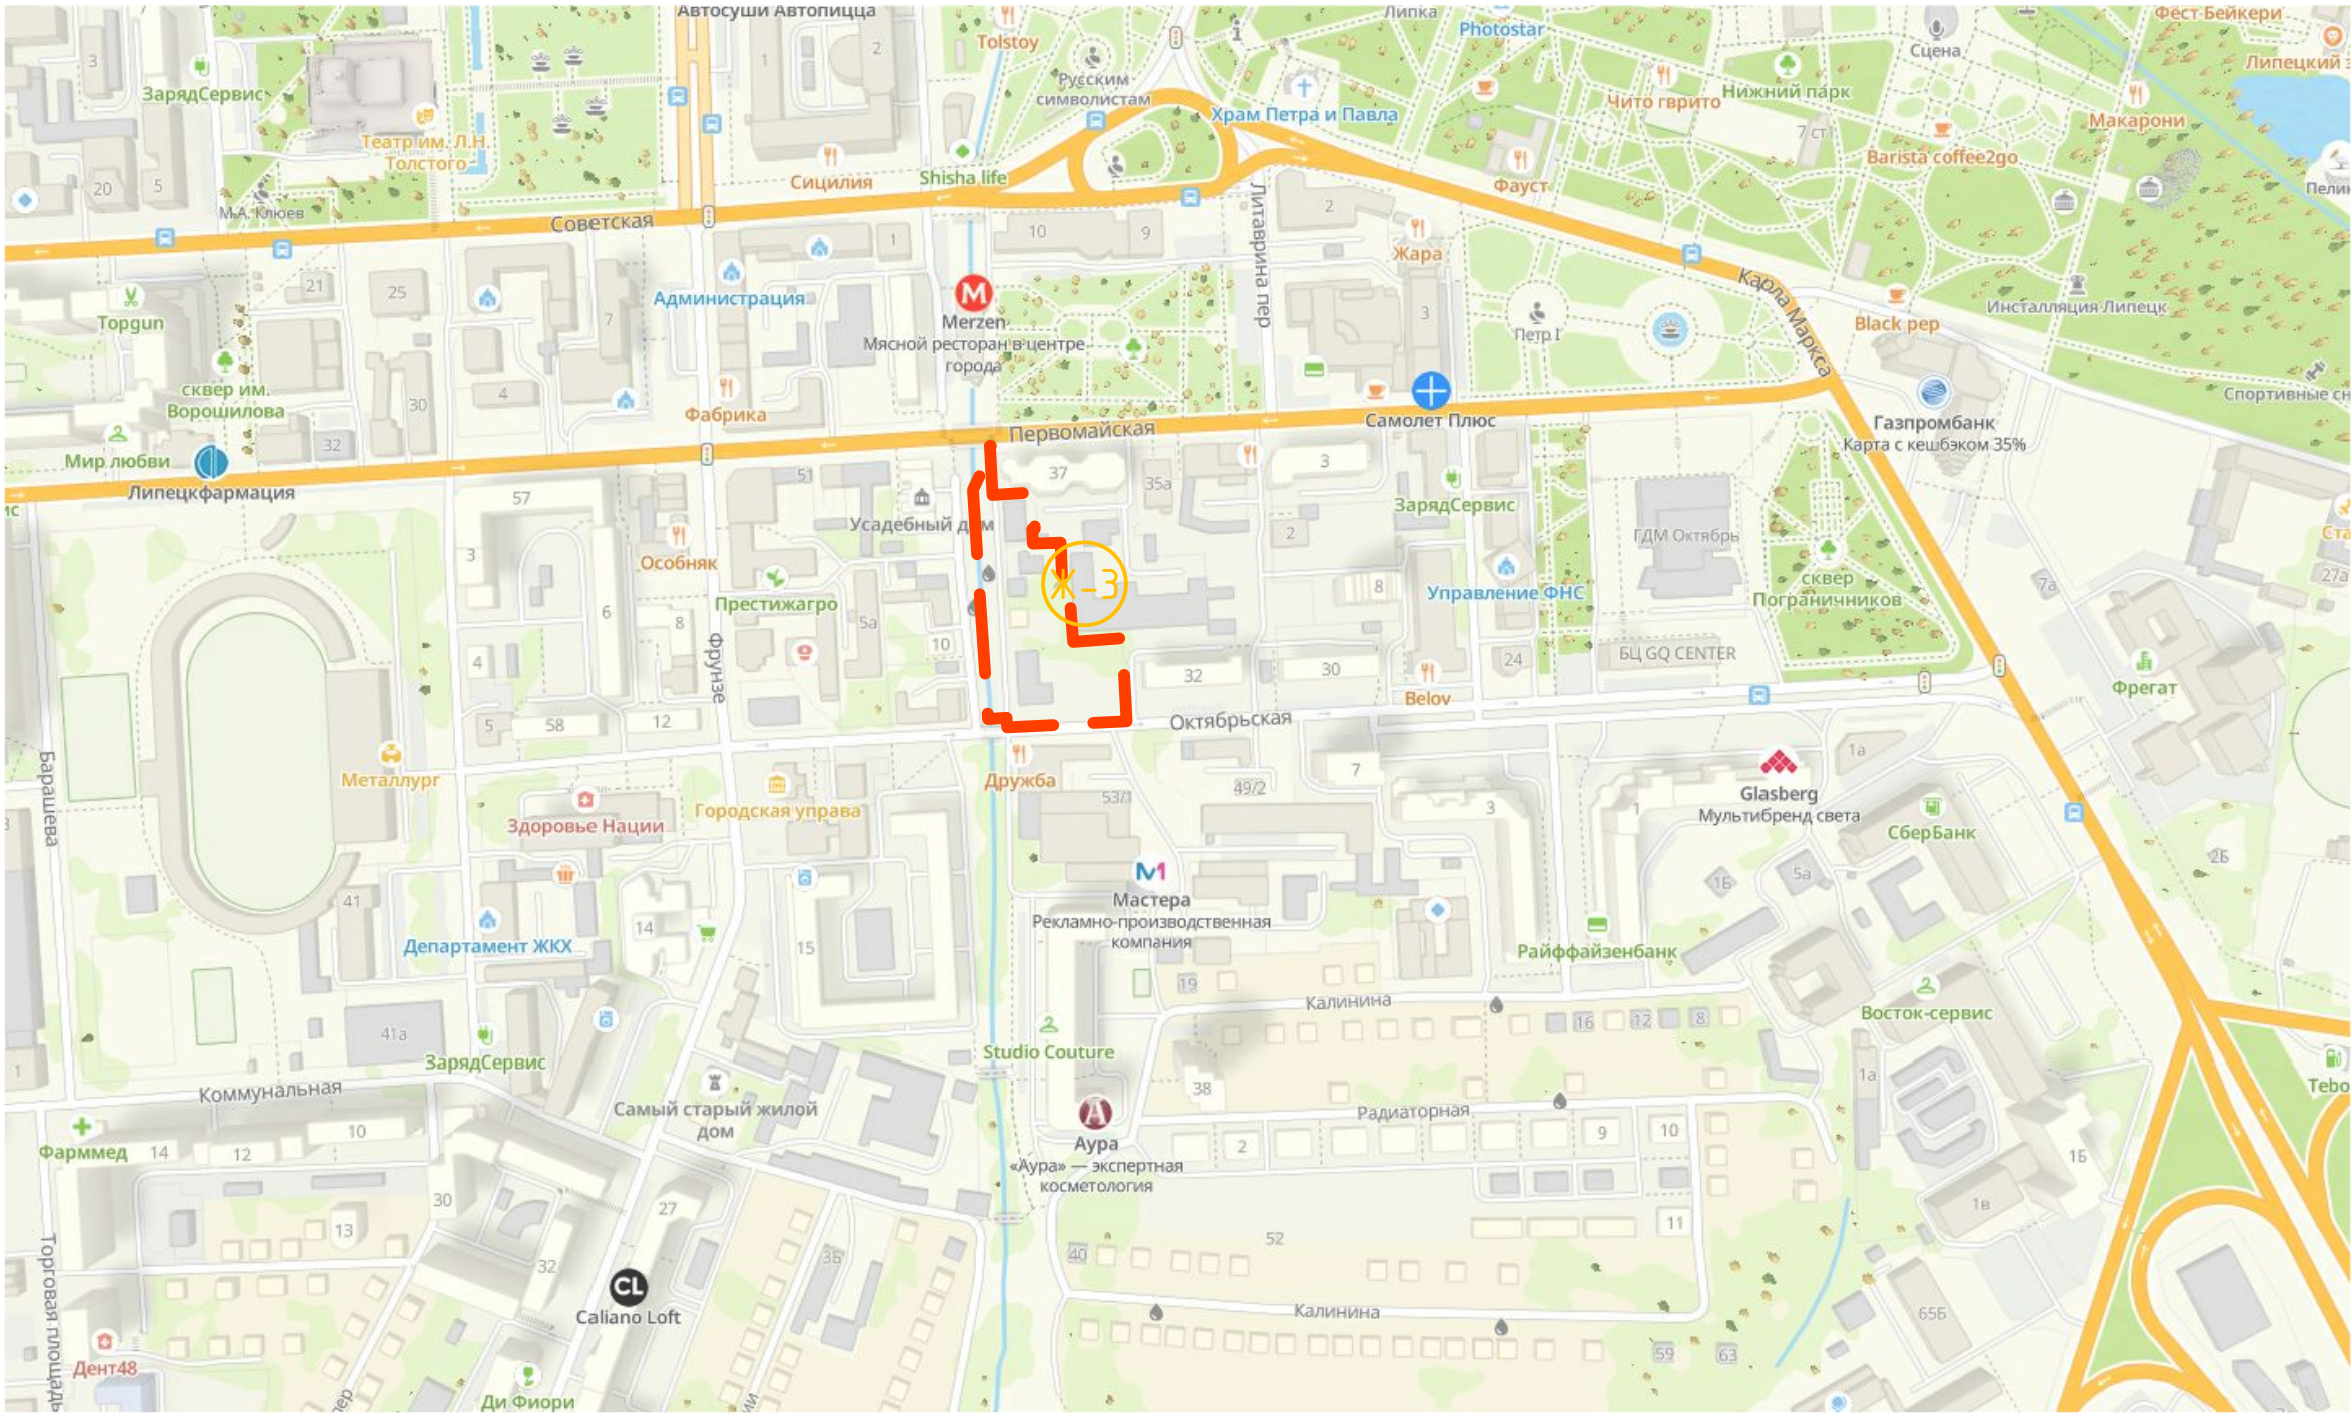

Согласовано					
Взамен инв. №					
Подп. и дата					
Инв. № подл.					

						93-24-ПППМ			
						Документация по планировке территории (проект планировки и проект межевания) в районе ул. Октябрьская и ул. Валентина Скороходова в городе Липецке			
Изм.	Кол.уч.	Лист	№ док.	Подпись	Дата	Проект планировки. Материалы по обоснованию	Стадия	Лист	Листов
							П	1	
Разработал	Жданюк Е.				10.24				
ГАП	Голубов А.				10.24				
Гл. констр.	Батищев В.				10.24				
Н. контр.	Старых И.				10.24	Карта (фрагмент карты) планировочной структуры территорий городского округа. 8/м	000 СЗ "Строймастер"		