


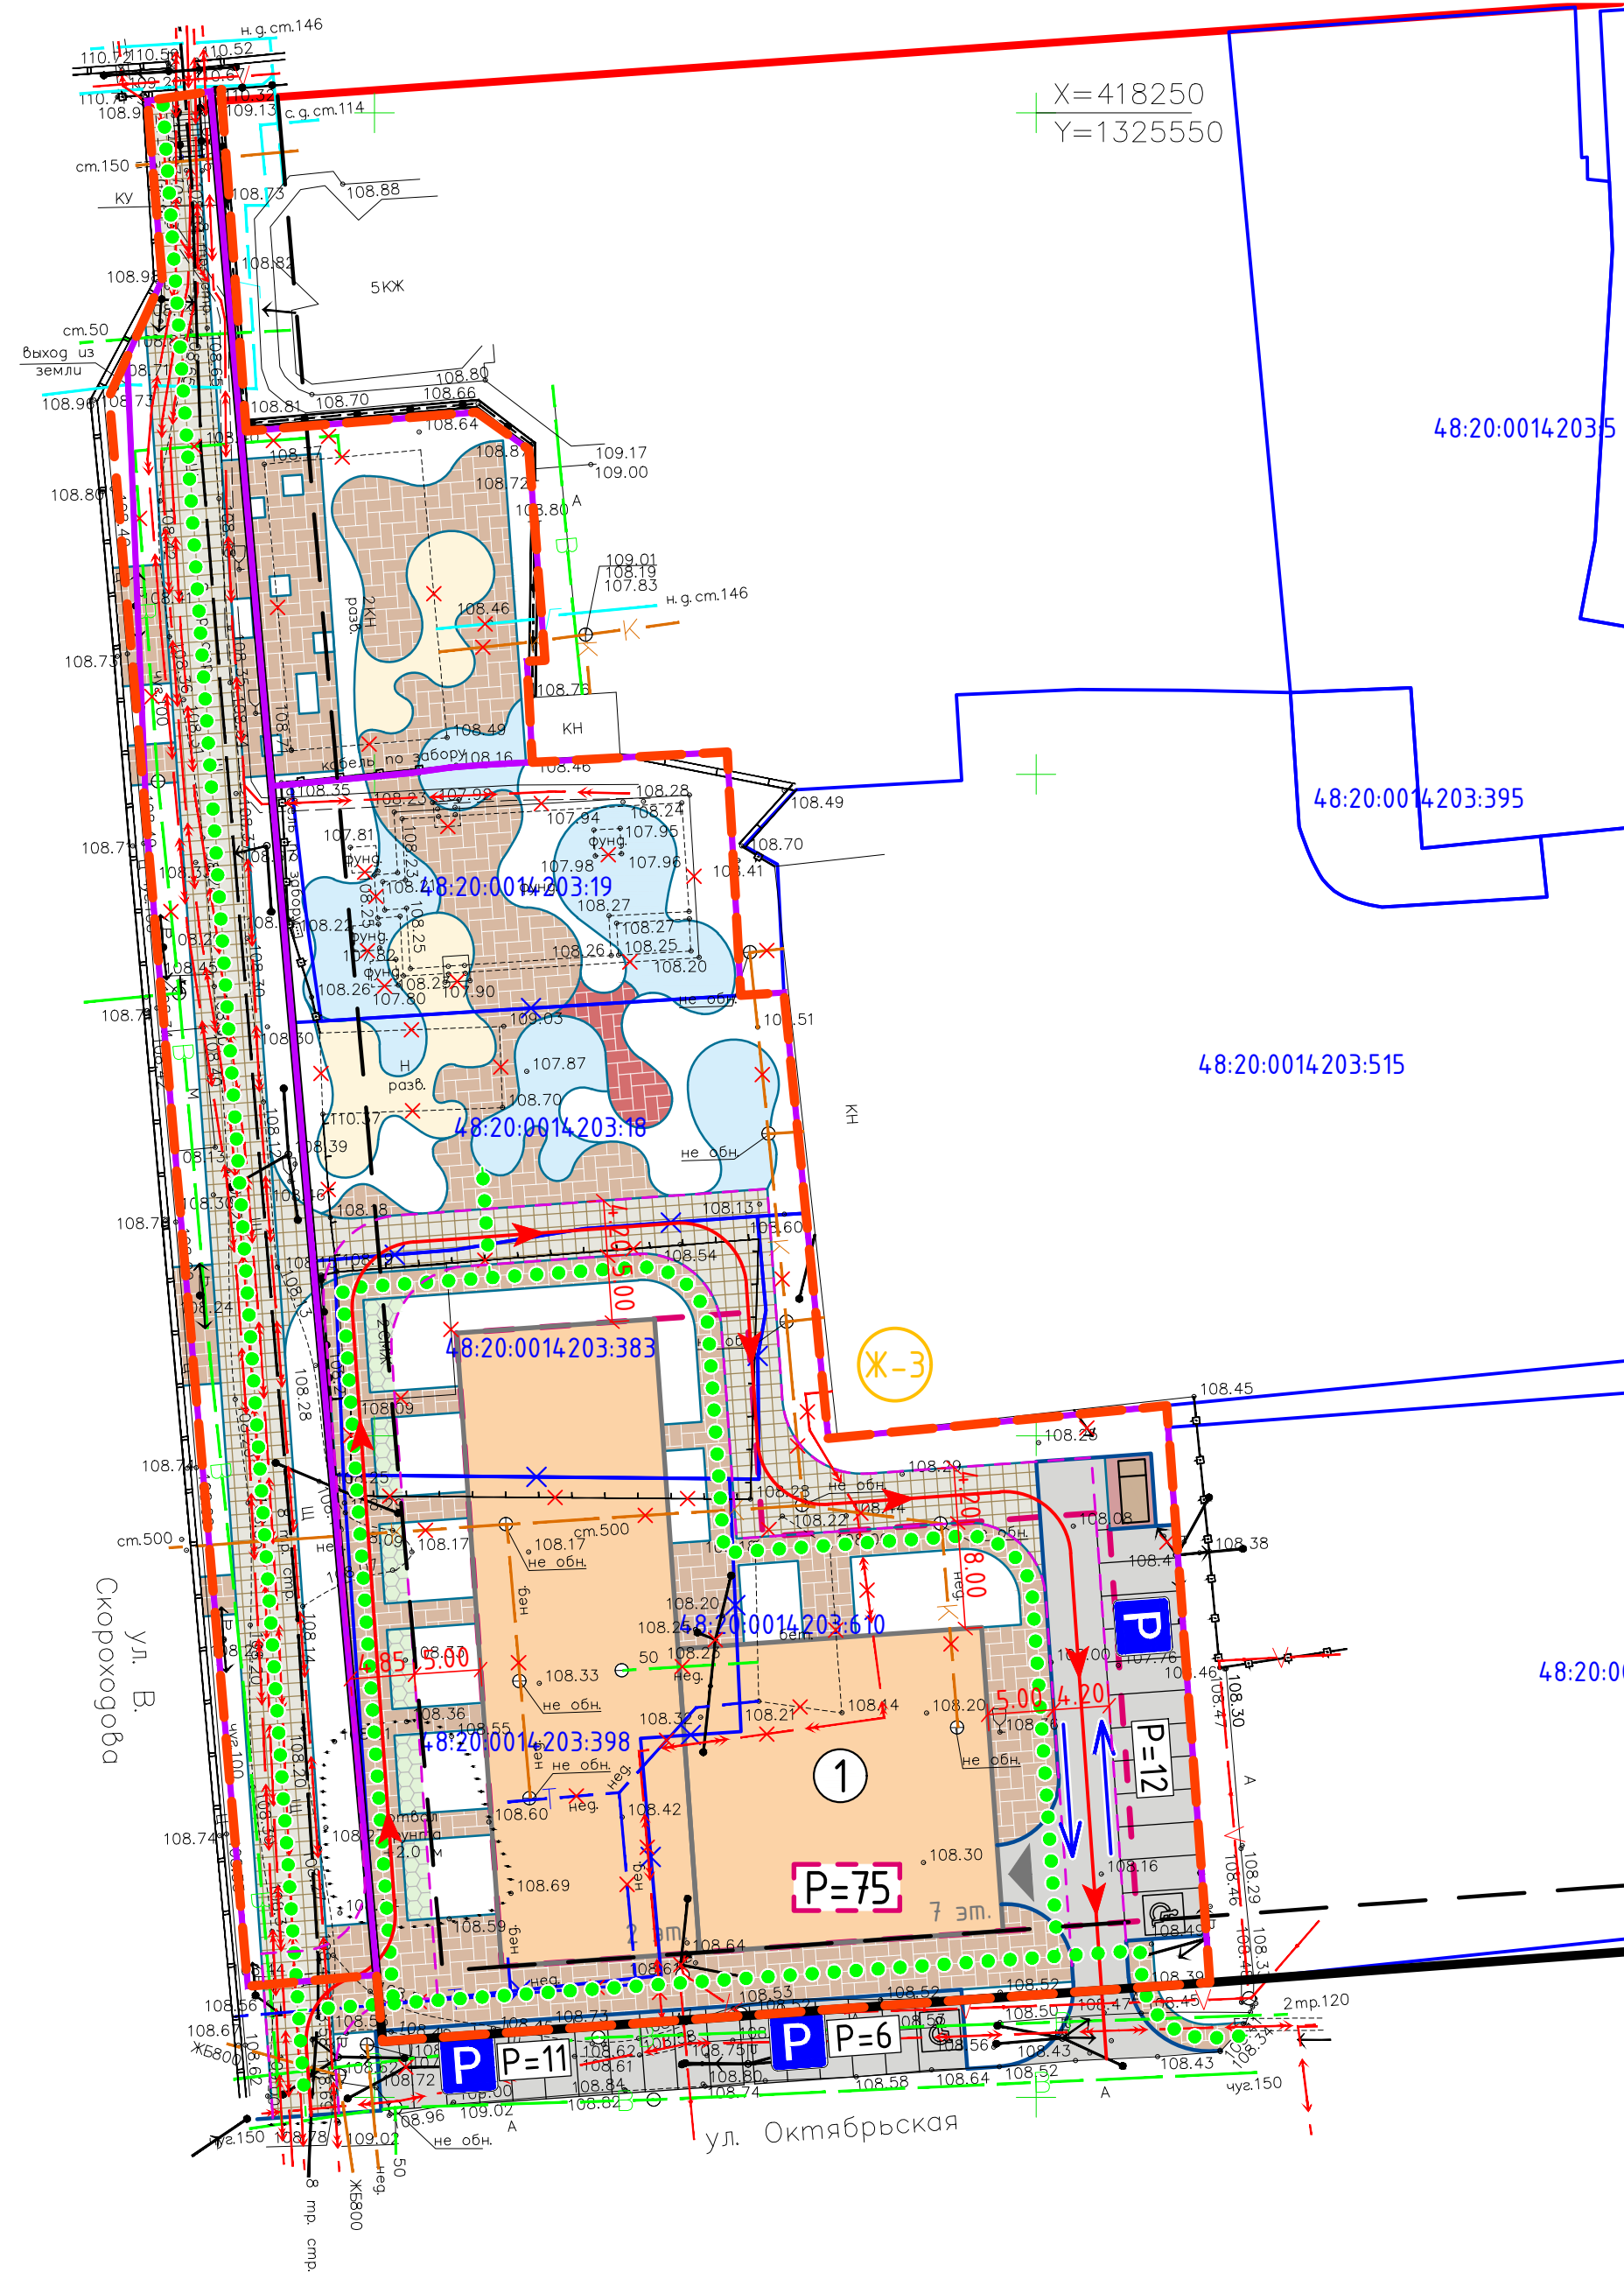

УСЛОВНЫЕ ОБОЗНАЧЕНИЯ	
проект.	сущ.
	Граница разработки проекта
	Красные линии
	Линии регулирования застройки
	Границы существующих кадастровых участков
	Кадастровые номера земельных участков
	Зона застройки среднеэтажными жилыми домами
	Многokвартирный жилой дом
	Асфальтобетонное покрытие
	Плиточное покрытие усиленное – по бетонному основанию
	Плиточное покрытие – брусчатка по песчаному основанию
	Детская площадка
	Площадка для отдыха взрослого населения
	Площадка для занятий физкультурой
	Хозяйственная площадка
	Площадка ТК0
	Покpытие с применением газонной решетки
	Граница подземной парковки
	Граница пожарного проезда
	Граница образуемого земельного участка
	Направление движения транспортных средств
	Основные пути пешеходного движения
	Парковки автотранспорта
	Количество машиномест в проектируемой подземной парковке
	Движение пожарной техники по территории

						93-24-ППУПМ					
						Документация по планировке территории (проект планировки и проект межевания) в районе ул. Октябрьская и ул. Валентина Скорородова в городе Липецке					
Изм.	Кол.уч.	Лист	№ док.	Подпись	Дата						
						Проект планировки. Материалы по обоснованию			Стадия	Лист	Листов
									П	4	
Разработал	Жданюк Е.				11.24	Схема организации движения транспорта и пешеходов. М1:500			ООО СЗ "Строймастер"		
ГАП	Голузов А.				11.24						
Гл. констр.	Батищев В.				11.24						
Н. контр.	Старых И.				11.24						