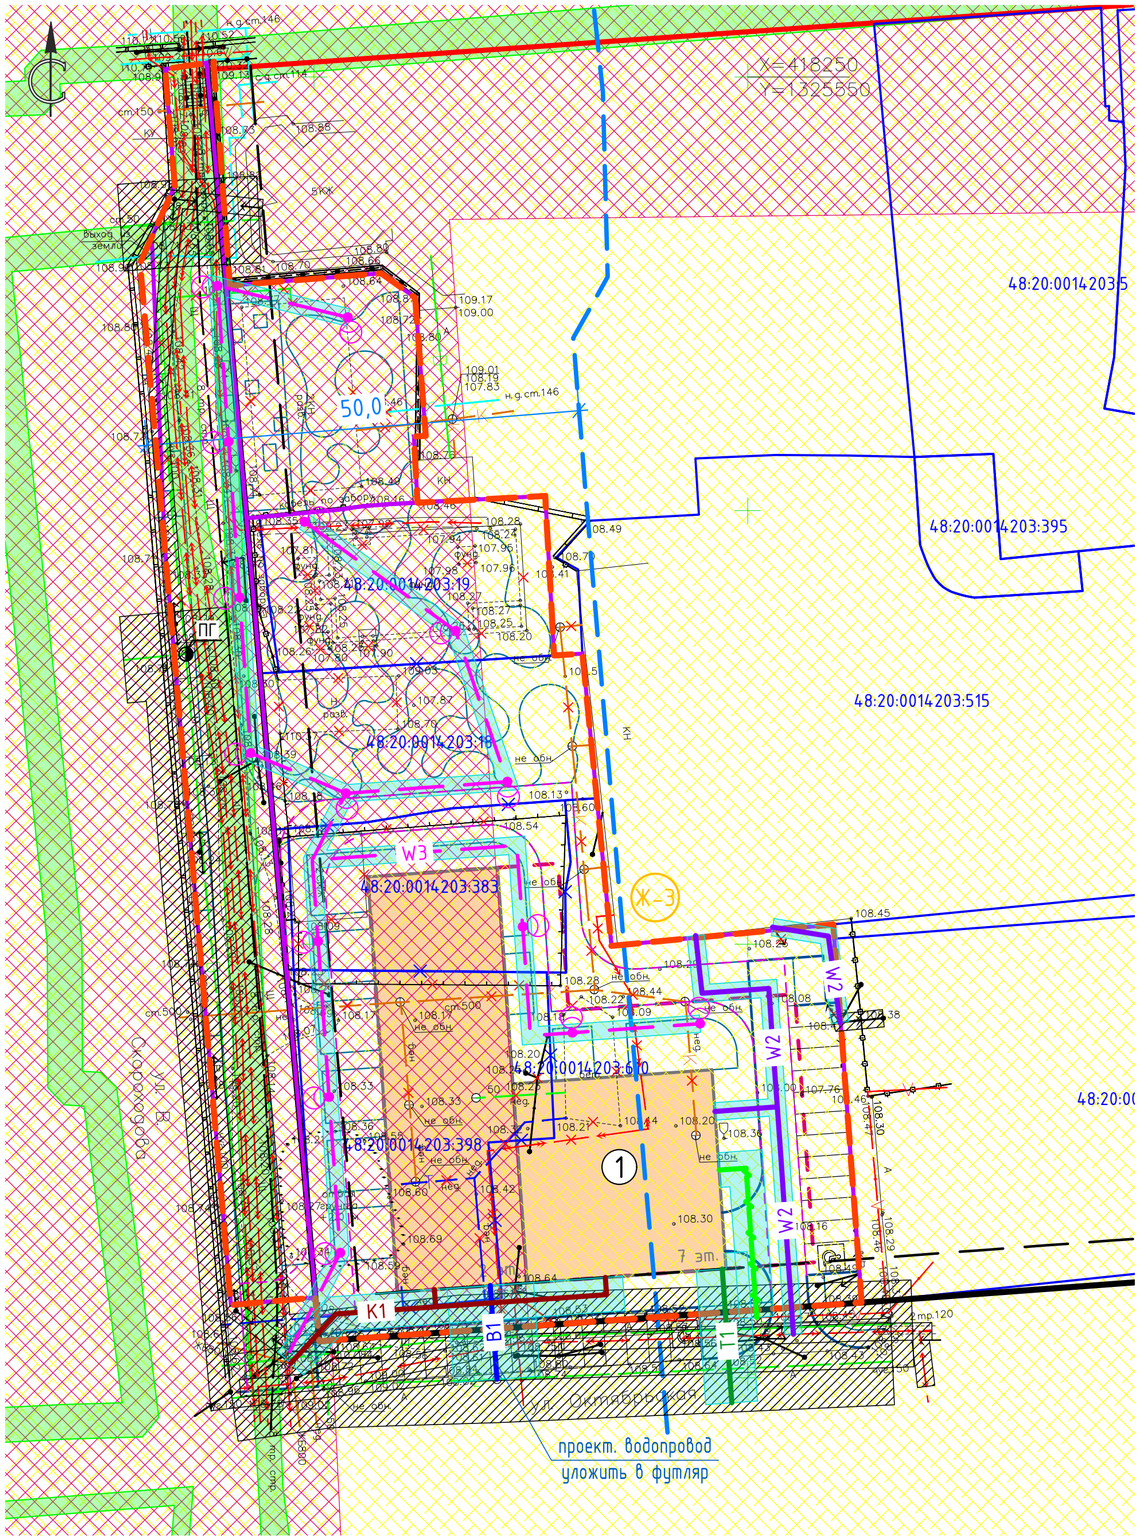

УСЛОВНЫЕ ОБОЗНАЧЕНИЯ

проект.	сущ.	
		Граница разработки проекта
		Красные линии
		Линии регулирования застройки
		Границы существующих кадастровых участков
	48:20:0014203:610	Кадастровые номера земельных участков
	Ж-3	Зона застройки среднеэтажными жилыми домами
		Многоквартирный жилой дом
		Граница подземной парковки
		Граница пожарного проезда
		Водоохранная зона р.Липовка
	К	Канализация
	Т	Теплосеть
		ЛЭП
	В	Водопровод
		Граница образуемого земельного участка
К1		Бытовая канализация
В1		Водопровод
	ПГ	Пожарный гидрант
		ВОЛС
W2		н/в кабель ЛЭП
W3		Линия наружного освещения
		Светильник наружного освещения
		Охранная зона инженерных коммуникаций
		Зоны с особыми условиями использования территории (Зона санитарной охраны источников водоснабжения и водопроводов питьевого назначения; Охранная зона транспорта; Иная зона с особыми условиями использования территории) - см. Раздел 2 Пояснительная записка (п.2.2)
		Зоны с особыми условиями использования территории (Зона охраны объекта культурного наследия) - см. Раздел 2 Пояснительная записка (п.2.2)
		Зоны с особыми условиями использования территории (Охранная зона инженерных коммуникаций) - см. Раздел 2 Пояснительная записка (п.2.2)

Экспликация зданий и сооружений

N п/п	Наименование	Этажность	Примечание
1	Многоквартирное жилое здание со встроенными (встроенно-пристроенными) нежилыми помещениями и подземной парковкой по ул. Октябрьская в г. Липецке	2-7	проект.

Примечание:
В границе проектируемой территории ООПТ отсутствуют.

Изм.	Кол.уч.	Лист	№док.	Подпись	Дата
Разработал		Жданюк Е.			11.24
ГАП		Голубов А.			11.24
Гл. констр.		Батищев В.			11.24
Н. контр.		Старых И.			11.24

93-24-ППиПМ

Документация по планировке территории (проект планировки и проект межевания) в районе ул. Октябрьская и ул. Валентина Скороходова в городе Липецке

Проект планировки. Материалы по обоснованию

Стадия	Лист	Листов
П	5	

Схема границ зон с особыми условиями использования территории и размещения инженерных сетей. М1:500

ООО СЗ "Строймастер"

Согласовано

Взамен инв. №

Подп. и дата

Инв. № подл.

Формат А2