


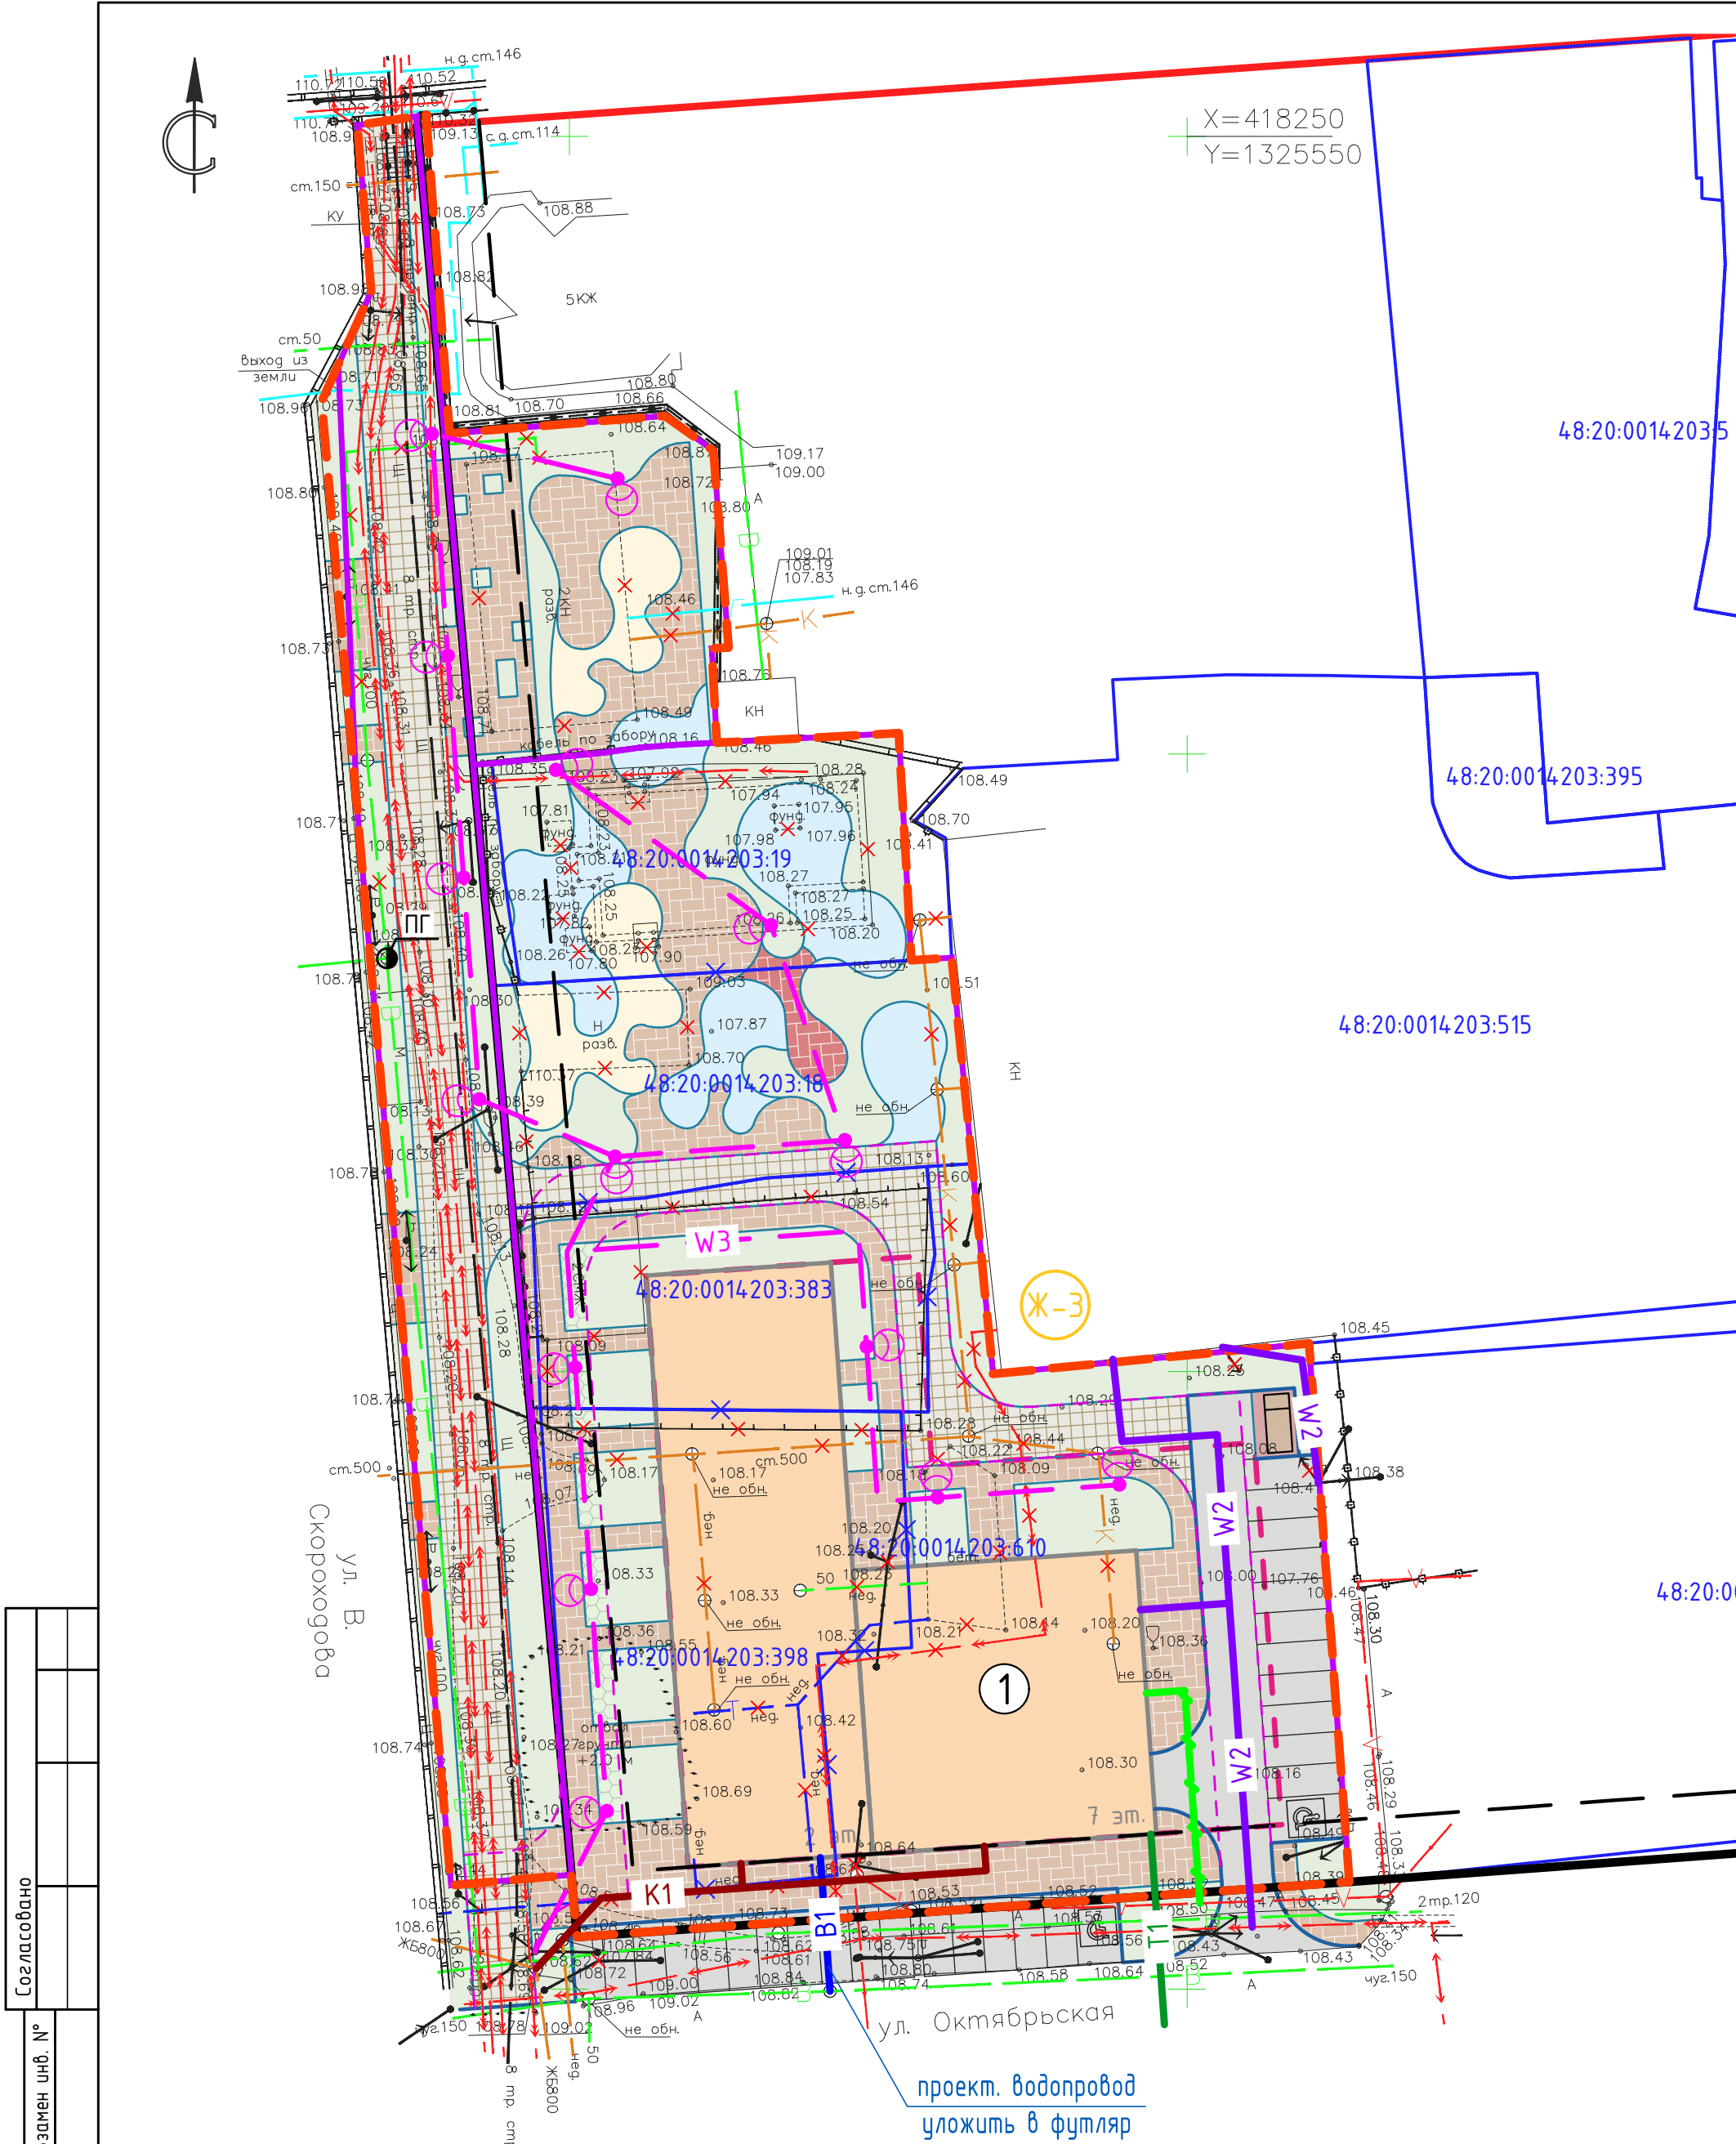

Согласовано			
Взам. инв. №			
Подп. и дата			
Инв. № подл.			
Экспликация зданий и сооружений			
N п/п	Наименование	Этажность	Примечание
1	Многоквартирное жилое здание со встроенными (встроено-пристроенными) нежилыми помещениями и подземной парковкой по ул. Октябрьская в г. Липецке	2-7	проект.

Примечание:
В границе проектируемой территории ООПТ отсутствуют.

УСЛОВНЫЕ ОБОЗНАЧЕНИЯ

проект.

сущ.

Граница разработки проекта

Красные линии

Линии регулирования застройки

Границы существующих кадастровых участков

Кадастровые номера земельных участков

Зона застройки среднетажными жилыми домами

Многоквартирный жилой дом

Асфальтобетонное покрытие

Плиточное покрытие усиленное – по бетонному основанию

Плиточное покрытие – брусчатка по песчаному основанию

Детская площадка

Площадка для отдыха взрослого населения

Площадка для занятий физкультурой

Хозяйственная площадка

Газоны

Покрывтие с применением газонной решетки

Площадка ТКО

Граница подземной парковки

Граница пожарного проезда

Канализация

Теплосеть

ЛЭП

Водопровод

ВОЛС

Граница образуемого земельного участка

Теплосеть

Бытовая канализация

Водопровод

Пожарный гидрант

ВОЛС

н/в кабель ЛЭП

Линия наружного освещения

Светильник наружного освещения

93-24-ППиПМ					
Документация по планировке территории (проект планировки и проект межевания) в районе ул. Октябрьская и ул. Валентина Скороходова в городе Липецке					
Изм.	Кол.уч.	Лист	№ док.	Подпись	Дата
Проект планировки. Материалы по обоснованию				Стадия	Лист
Разработал Жданюк Е.				П	8
ГАП Голубов А.					
Гл. констр. Батищев В.					
Н. контр. Старых И.					
Сводный план инженерных сетей. М1:500				ООО СЗ "Строймастер"	

Формат А2