

Создано					
Внесен	№	№	№	№	№
Подп.	и	Дата			
Инд. №	№	подп.			

1. Вариант объемно-пространственного решения



2. Вариант объемно-пространственного решения




3. Вариант объемно-пространственного решения



4. Вариант объемно-пространственного решения



5. Вариант объемно-пространственного решения

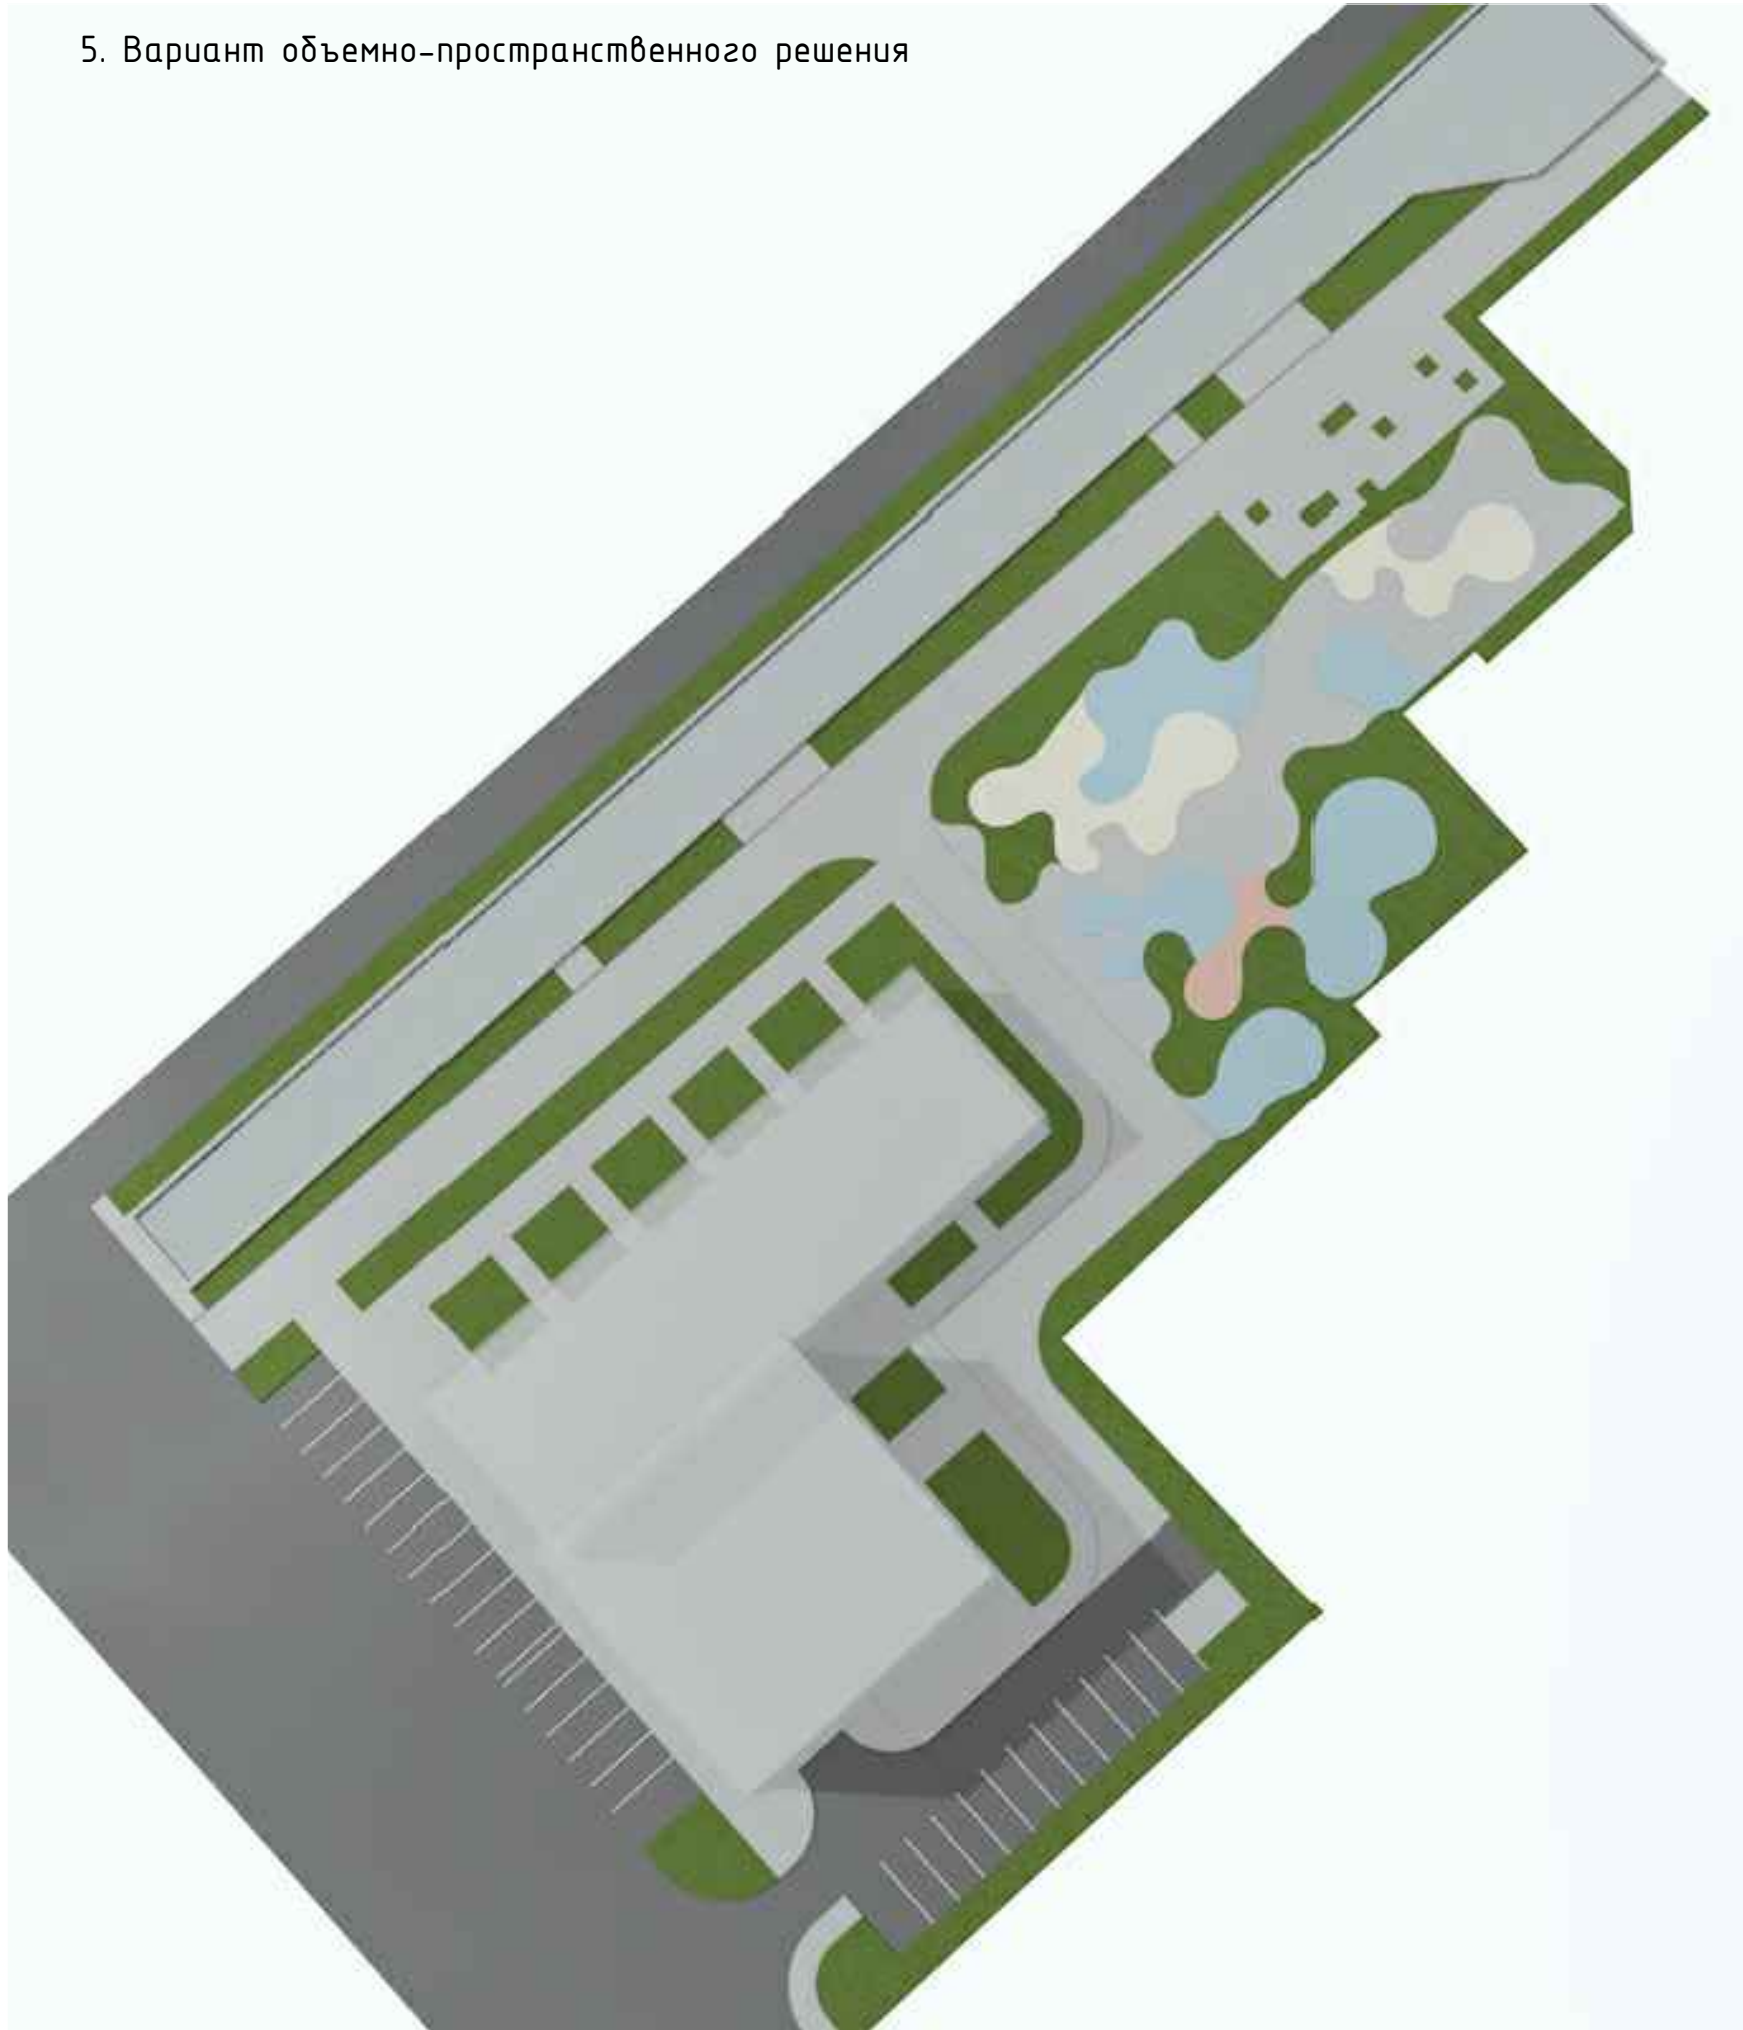

6. Вариант объемно-пространственного решения



7. Вариант объемно-пространственного решения



8. Вариант объемно-пространственного решения




9. Вариант объемно-пространственного решения



10. Вариант объемно-пространственного решения

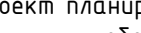

						93-24-ПППМ			
						Документация по планировке территории (проект планировки и проект межевания) в районе ул. Октябрьская и ул. Валентина Скорородова в городе Липецке			
Изм.	Колуч.	Лист	№Вок.	Подпись	Дата	Проект планировки. Материалы по обоснованию	Стадия	Лист	Листов
Разработал	Жданов Е.				10.24		П	9	
Г.АП	Голубов А.				10.24	Варианты планировочных и (или) объемно-пространственных решений застройки территории. б/м	000 СЗ "Строймастер"		
Г.л. констр.	Батищев В.				10.24				
Н. контр.	Старых И.				10.24				