


Согласовано

Изм. № подл.

Взам. инв. №

Подп. и дата

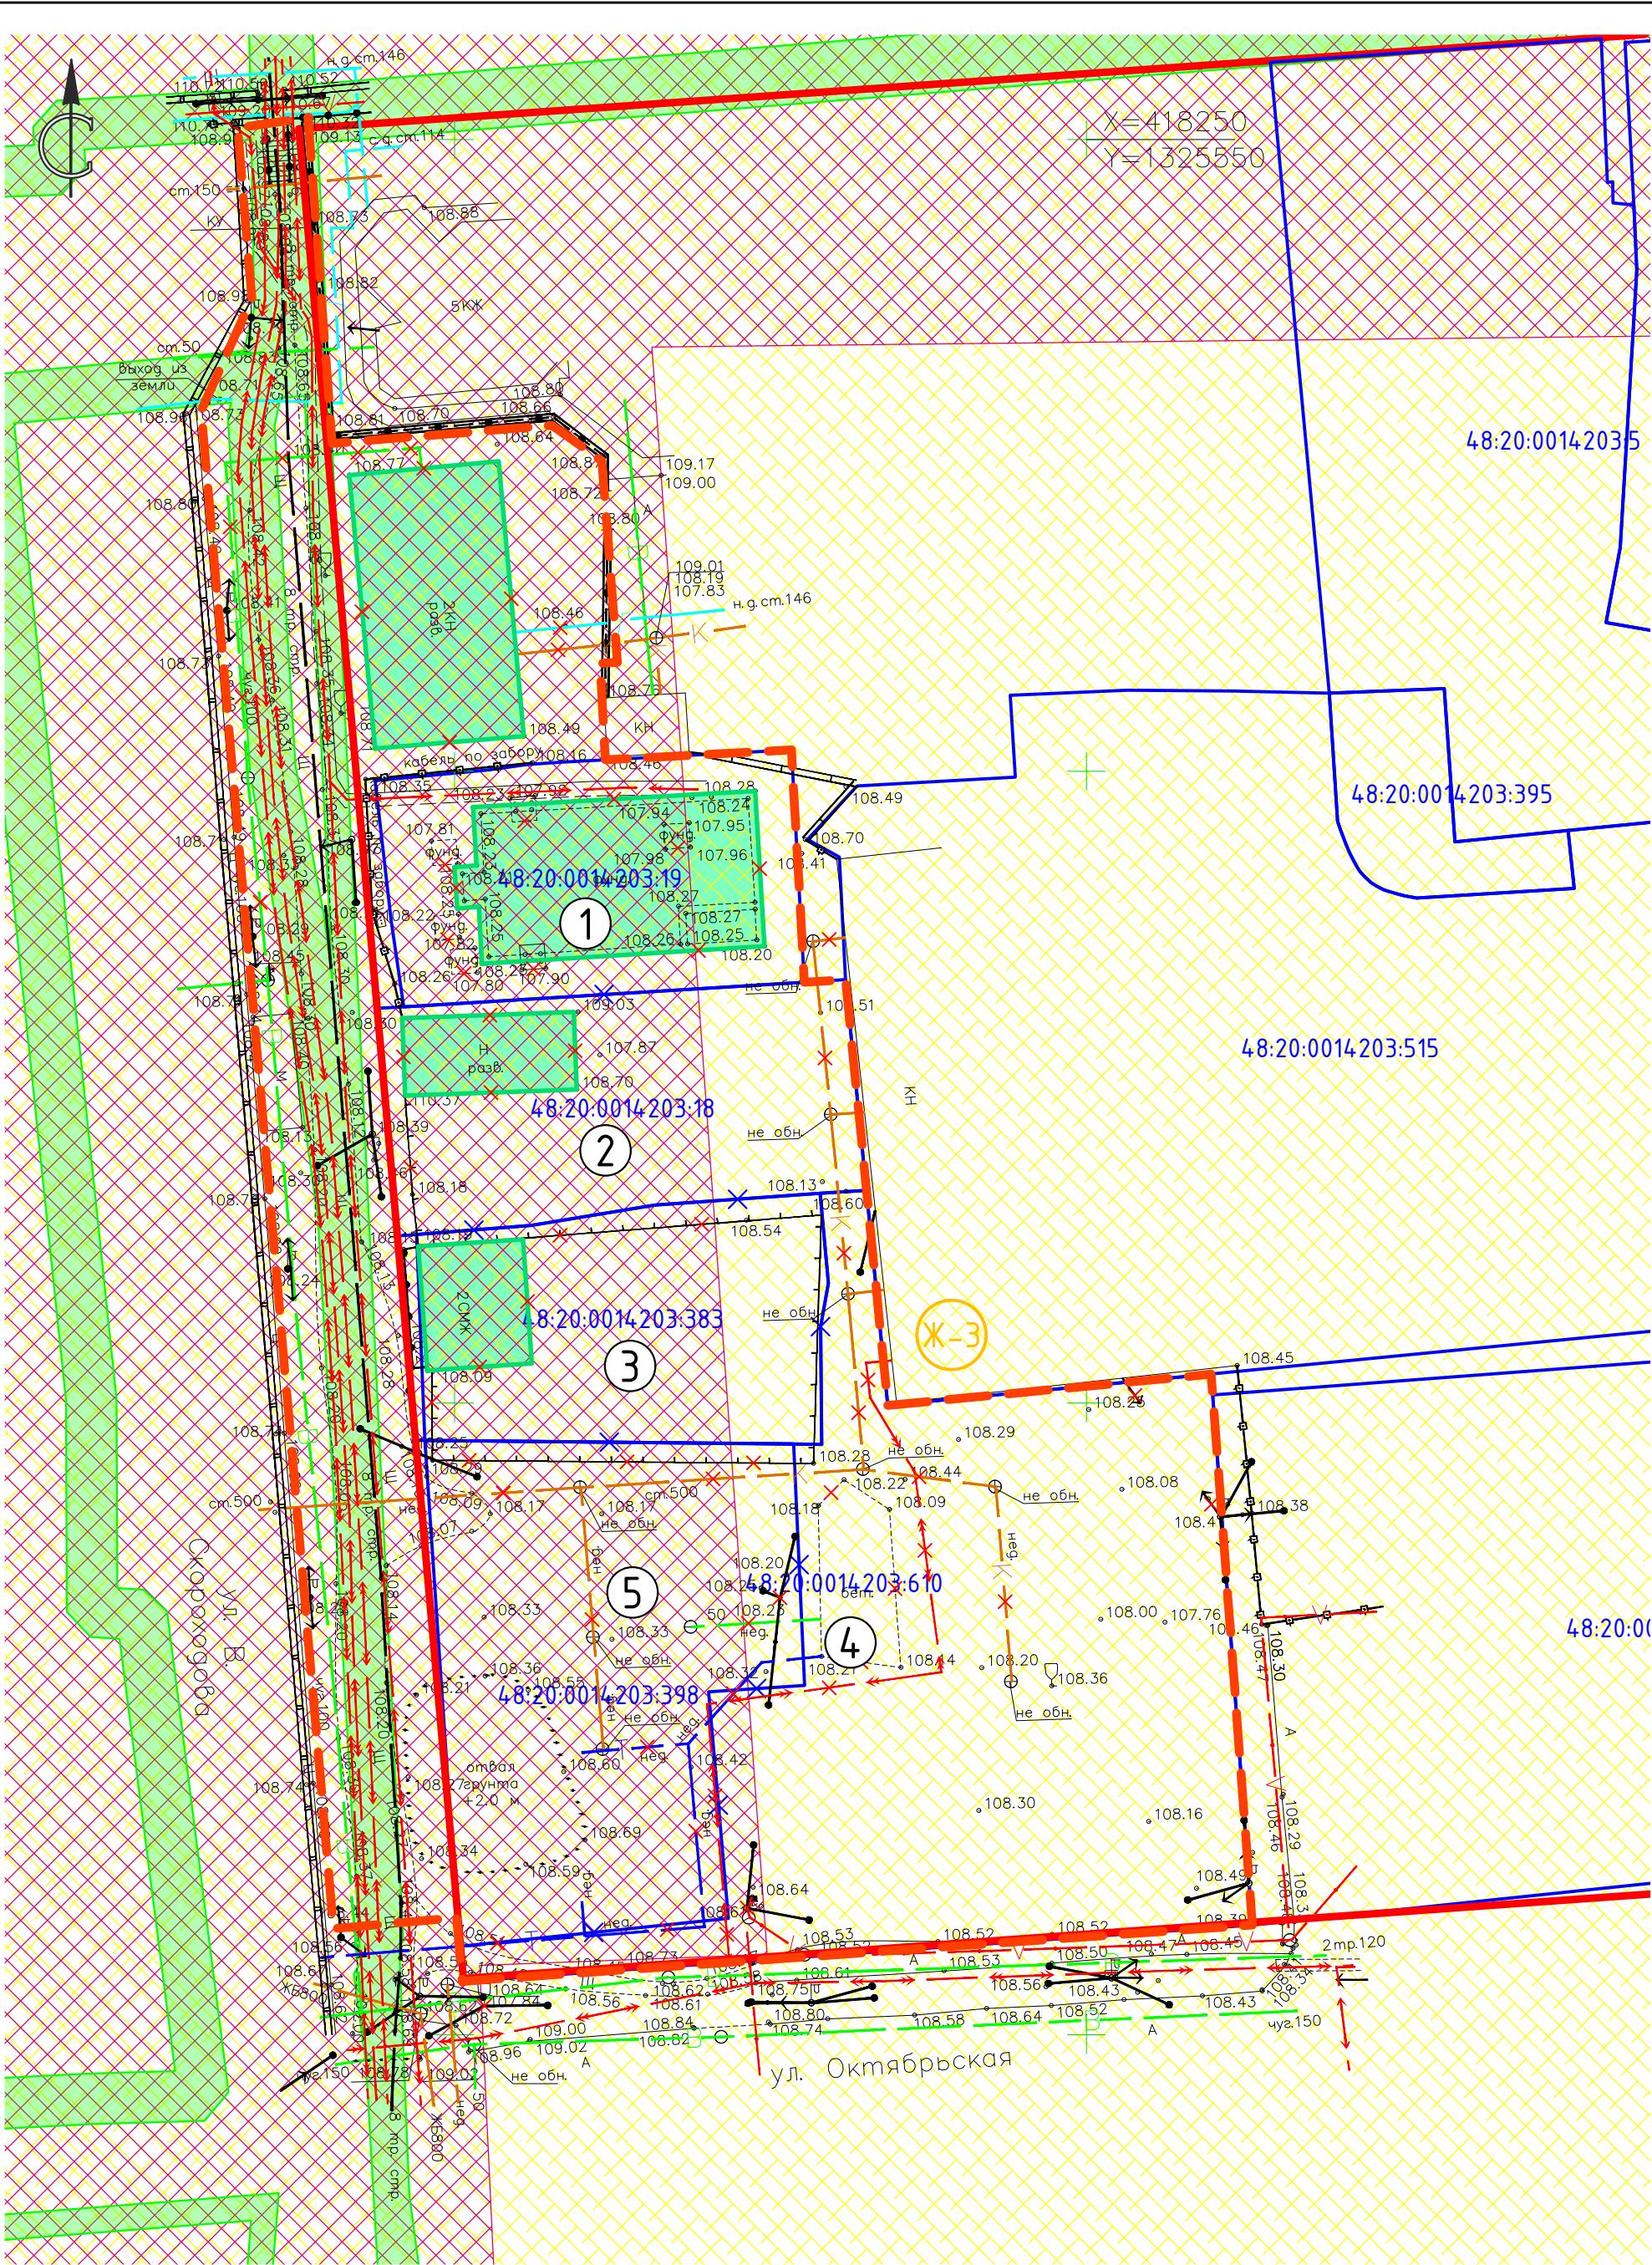

Экспликация земельных участков					
Рабочий номер по схеме	Адрес земельного участка	Кадастровый номер исходного земельного участка	Категория земель	Вид разрешенного использования	Площадь земельного участка, кв.м
1	Липецкая обл, г Липецк, ул Валентина Скороходова, дом 3	48:20:0014:203:19	Земли населенных пунктов	для индивидуального жилого дома	597
2	Липецкая область, г Липецк, ул Скороходова, д 5	48:20:0014:203:18		под индивидуальный жилой дом	644
3	Липецкая область, г Липецк, ул Валентина Скороходова, д 7	48:20:0014:203:383		для индивидуального жилого дома усадебного типа с хозяйственными постройками	579
4	Российская Федерация, Липецкая область, городской округ город Липецк, город Липецк	48:20:0014:203:610		для многоквартирного дома 6-8 этажей	2749
5	Липецкая область, г Липецк, ул Октябрьская, д 50	48:20:0014:203:398		для многоквартирного дома	975

УСЛОВНЫЕ ОБОЗНАЧЕНИЯ

проект.

сущ.

Граница разработки проекта

Красные линии

Границы существующих кадастровых участков

Кадастровые номера земельных участков

Зона застройки среднеэтажными жилыми домами

Существующие объекты, подлежащие сносу

Зоны с особыми условиями использования территории (Зона санитарной охраны источников водоснабжения и водопроводов питьевого назначения; Охранная зона транспорта; Иная зона с особыми условиями использования территории) - см. Раздел 2

Пояснительная записка (п.2.2)
Зоны с особыми условиями использования территории (Зона охраны объекта культурного наследия) - см. Раздел 2

Пояснительная записка (п.2.2)
Зоны с особыми условиями использования территории (Охранная зона инженерных коммуникаций) - см. Раздел 2

Существующие сети в границах разработки проекта

Канализация

Теплосеть

ЛЭП

Водопровод

ВОЛС

Примечание:
В границе проектируемой территории ООПТ отсутствуют.

						93-24-ППиПМ		
						Документация по планировке территории (проект планировки и проект межевания) в районе ул. Октябрьская и ул. Валентина Скороходова в городе Липецке		
Изм.	Кол.уч.	Лист	№ док.	Подпись	Дата	Проект межевания. Материалы по обоснованию		
						Стадия	Лист	Листов
Разработал	Жданюк Е.				1124	П	1	
ГАП	Голубов А.				1124	Чертеж межевания территории (существующее положение). М1:500		
Гл. констр.	Батищев В.				1124			
Н. контр.	Старых И.				1124	ООО СЗ "Строймастер"		