

КАРТА-ПЛАН ТЕРРИТОРИИ

Пояснительная записка

1. Сведения о территории выполнения комплексных кадастровых работ:

территории муниципального образования город Липецк, в границах кадастрового квартала 48:20:0020504

(наименование субъекта Российской Федерации, муниципального образования, населенного пункта, уникальные учетные номера кадастровых кварталов, иные сведения, позволяющие определить местоположение территории, на которой выполняются комплексные кадастровые работы, например, наименование садоводческого или огороднического некоммерческого товарищества, гаражного кооператива, элемента планировочной структуры)

2. Основания выполнения комплексных кадастровых работ:

Наименование, дата и номер документа, на основании которого выполняются комплексные кадастровые работы:

Государственный контракт. № 1-ЗК, от 28 февраля 2024 г., выдан -.

3. Дата подготовки карты-плана территории: 2 июля 2024 г.

4. Сведения о заказчике(ах) комплексных кадастровых работ:

В отношении юридического лица, органа местного самоуправления муниципального района, муниципального округа или городского округа либо уполномоченного исполнительного органа государственной власти субъекта Российской Федерации:

полное или сокращенное (в случае, если имеется) наименование: Департамент градостроительства и архитектуры администрации города Липецка

основной государственный регистрационный номер: 1044800233191

идентификационный номер налогоплательщика: 4826044908

В отношении физического лица или представителя физических или юридических лиц:

фамилия, имя, отчество (последнее - при наличии): —

страховой номер индивидуального лицевого счета в системе обязательного пенсионного страхования Российской Федерации (СНИЛС): —

Наименование и реквизиты документа, подтверждающие полномочия представителя заказчика(ов) комплексных кадастровых работ:

—

Адрес электронной почты (для направления уведомления о результатах внесения сведений в Единый государственный реестр недвижимости):

—

5. Сведения об исполнителе комплексных кадастровых работ:

Полное или сокращенное (в случае, если имеется) наименование и адрес юридического лица, с которым заключен государственный или муниципальный контракт либо договор подряда на выполнение комплексных кадастровых работ:

ООО "ЦЕНТР НЕДВИЖИМОСТИ 2КАД", адрес: 170100, Тверская обл, Тверь г, Радищева б-р, дом.12, помещ.7

Фамилия, имя. отчество кадастрового инженера (последнее - при наличии): Семенов Николай Анатольевич

и основной государственный регистрационный номер кадастрового инженера индивидуального предпринимателя (ОГРНИП): —

Страховой номер индивидуального лицевого счета в системе обязательного пенсионного страхования Российской Федерации (СНИЛС) кадастрового инженера: 123-582-179-49

Уникальный реестровый номер кадастрового инженера в реестре саморегулируемой организации кадастровых инженеров и дата внесения сведений о физическом лице в такой реестр: 2394, 10 ноября 2016 г.

Полное или (в случае, если имеется) сокращенное наименование саморегулируемой организации кадастровых инженеров, членом которой является кадастровый инженер: СРО КИ Ассоциация СРО "ОПКД"

Контактный телефон: 8(4822)41-57-68

Почтовый адрес и адрес электронной почты, по которым осуществляется связь с кадастровым инженером: 170100, г. Тверь, бульвар Радищева, д. 12, semenov@2kad.ru

6. Перечень документов, использованных при подготовке карты-плана территории:

№ п/п	Реквизиты документа				
	Вид	Дата	Номер	Наименование	Иные сведения
1	2	3	4	5	6
1	Иной документ	11 марта 2024 г.	170-6225/2024-В	Выписка о пунктах государственной геодезической сети, государственной нивелирной сети и государственной гравиметрической сети	—
2	Иной документ	13 июня 2024 г.	б/н	Правила землепользования и застройки городского округа город Липецк Липецкой области	—
3	Иной документ	1 января 2021 г.	б/н	Цифровые ортофотопланы	—
4	Кадастровый план территории, выдан: Филиал публично-правовой компании "Роскадастр" по Липецкой области	7 марта 2024 г.	КУВИ-001/2024-68216951	Кадастровый план территории	—
5	Иной документ, содержащий описание объекта, выдан: Филиал публично-правовой компании "Роскадастр" по Липецкой области	5 апреля 2024 г.	КУВИ-001/2024-98420997	Выписка из ЕГРН об объекте недвижимости (земельный участок)	—

1	2	3	4	5	6
6	Иной документ, содержащий описание объекта, выдан: Филиал публично-правовой компании "Роскадастр" по Липецкой области	5 апреля 2024 г.	КУВИ-001/2024-98421057	Выписка из ЕГРН об объекте недвижимости (земельный участок)	—
7	Иной документ, содержащий описание объекта, выдан: Филиал публично-правовой компании "Роскадастр" по Липецкой области	5 апреля 2024 г.	КУВИ-001/2024-98421152	Выписка из ЕГРН об объекте недвижимости (земельный участок)	—
8	Иной документ, содержащий описание объекта, выдан: Филиал публично-правовой компании "Роскадастр" по Липецкой области	5 апреля 2024 г.	КУВИ-001/2024-98421135	Выписка из ЕГРН об объекте недвижимости (земельный участок)	—
9	Иной документ, содержащий описание объекта, выдан: Филиал публично-правовой компании "Роскадастр" по Липецкой области	28 мая 2024 г.	КУВИ-001/2024-143857472	Выписка из ЕГРН об объекте недвижимости (земельный участок)	—
10	Иной документ, содержащий описание объекта, выдан: Филиал публично-правовой компании "Роскадастр" по Липецкой области	5 апреля 2024 г.	КУВИ-001/2024-98421329	Выписка из ЕГРН об объекте недвижимости (земельный участок)	—
11	Иной документ, содержащий описание объекта, выдан: Филиал публично-правовой компании "Роскадастр" по Липецкой области	5 апреля 2024 г.	КУВИ-001/2024-98421483	Выписка из ЕГРН об объекте недвижимости (земельный участок)	—
12	Иной документ, содержащий описание объекта, выдан: Филиал публично-правовой компании "Роскадастр" по Липецкой области	5 апреля 2024 г.	КУВИ-001/2024-98423595	Выписка из ЕГРН об объекте недвижимости (земельный участок)	—
13	Иной документ, содержащий описание объекта, выдан: Филиал публично-правовой компании "Роскадастр" по Липецкой области	5 апреля 2024 г.	КУВИ-001/2024-98421033	Выписка из ЕГРН об объекте недвижимости (ОКС)	—
14	Иной документ, содержащий описание объекта, выдан: Филиал публично-правовой компании "Роскадастр" по Липецкой области	5 апреля 2024 г.	КУВИ-001/2024-98421072	Выписка из ЕГРН об объекте недвижимости (ОКС)	—

1	2	3	4	5	6
15	Иной документ, содержащий описание объекта, выдан: Филиал публично-правовой компании "Роскадастр" по Липецкой области	5 апреля 2024 г.	КУВИ-001/2024-98421143	Выписка из ЕГРН об объекте недвижимости (ОКС)	—
16	Иной документ, содержащий описание объекта, выдан: Филиал публично-правовой компании "Роскадастр" по Липецкой области	5 апреля 2024 г.	КУВИ-001/2024-98421174	Выписка из ЕГРН об объекте недвижимости (ОКС)	—
17	Иной документ, содержащий описание объекта, выдан: Филиал публично-правовой компании "Роскадастр" по Липецкой области	5 апреля 2024 г.	КУВИ-001/2024-98421196	Выписка из ЕГРН об объекте недвижимости (ОКС)	—
18	Иной документ, содержащий описание объекта, выдан: Филиал публично-правовой компании "Роскадастр" по Липецкой области	5 апреля 2024 г.	КУВИ-001/2024-98421350	Выписка из ЕГРН об объекте недвижимости (ОКС)	—
19	Иной документ, содержащий описание объекта, выдан: Филиал публично-правовой компании "Роскадастр" по Липецкой области	5 апреля 2024 г.	КУВИ-001/2024-98421385	Выписка из ЕГРН об объекте недвижимости (ОКС)	—
20	Иной документ, содержащий описание объекта, выдан: Филиал публично-правовой компании "Роскадастр" по Липецкой области	5 апреля 2024 г.	КУВИ-001/2024-98421418	Выписка из ЕГРН об объекте недвижимости (ОКС)	—
21	Иной документ, содержащий описание объекта, выдан: Филиал публично-правовой компании "Роскадастр" по Липецкой области	5 апреля 2024 г.	КУВИ-001/2024-98421441	Выписка из ЕГРН об объекте недвижимости (ОКС)	—
22	Иной документ, содержащий описание объекта, выдан: Филиал публично-правовой компании "Роскадастр" по Липецкой области	5 апреля 2024 г.	КУВИ-001/2024-98421413	Выписка из ЕГРН об объекте недвижимости (ОКС)	—
23	Иной документ, содержащий описание объекта, выдан: Филиал публично-правовой компании "Роскадастр" по Липецкой области	5 апреля 2024 г.	КУВИ-001/2024-98421452	Выписка из ЕГРН об объекте недвижимости (ОКС)	—

1	2	3	4	5	6
24	Иной документ, содержащий описание объекта, выдан: Филиал публично-правовой компании "Роскадастр" по Липецкой области	5 апреля 2024 г.	КУВИ-001/2024-98421492	Выписка из ЕГРН об объекте недвижимости (ОКС)	—
25	Иной документ, содержащий описание объекта, выдан: Филиал публично-правовой компании "Роскадастр" по Липецкой области	5 апреля 2024 г.	КУВИ-001/2024-98421528	Выписка из ЕГРН об объекте недвижимости (ОКС)	—
26	Иной документ, содержащий описание объекта, выдан: Филиал публично-правовой компании "Роскадастр" по Липецкой области	5 апреля 2024 г.	КУВИ-001/2024-98421037	Выписка из ЕГРН об объекте недвижимости (ОКС)	—

7. Пояснения к карте-плану территории:

1
1. Карта-план территории подготовлен на территорию, расположенную: в Липецкой обл., муниципального образования город Липецк в границах кадастрового квартала 48:20:0020504. При начале работ в квартале 48:20:0020504 находилось 8 земельных участка и 13 объектов капитального строительства. Заказчиком комплексных кадастровых работ является: Департамент градостроительства и архитектуры администрации города Липецка. Комплексные кадастровые работы выполняются на основании муниципального контракта № 1-ЗК от 28.02.2024г. В соответствии со ст. 42.7и 42.10 заказчиком комплексных кадастровых работ было проведено информирование граждан и юридических лиц о начале выполнения работ и времени проведения согласительных комиссий путем размещения извещения о начале комплексных кадастровых работ в печатном средстве массовой информации (газета «Первый номер официально», № 21 (316) от 21.03.2024г.), а также путем размещения извещения на официальном сайте в информационно-телекоммуникационной сети «Интернет» (http://uizo.ru/wp-content/uploads/%D0%98%D0%B7%D0%B2%D0%B5%D1%89%D0%B5%D0%BD%D0%B8%D0%B5-%D0%BE-%D0%BD%D0%B0%D1%87%D0%B0%D0%BB%D0%B5-%D0%B2%D1%8B%D0%BF%D0%BE%D0%BB%D0%BD%D0%B5%D0%BD%D0%B8%D1%8F-%D0%9A%D0%9A%D0%A0-%D0%B3.-%D0%9B%D0%B8%D0%BF%D0%B5%D1%86%D0%BA.pdf). В сведениях Единого государственного реестра недвижимости, в большинстве случаев, отсутствует информация об адресах и адресах электронной почты правообладателей объектов недвижимости, являющихся объектами комплексных кадастровых работ, однако, в процессе проведения работ по мере проведения устных и телефонных переговоров с некоторыми правообладателями, последние были уведомлены о проведении ККР лично и по телефону. При наличии в сведениях Единого государственного реестра недвижимости информации об адресах и адресах электронной почты правообладателей объектов недвижимости, являющихся объектами комплексных кадастровых работ извещения проводились путем отправления почтовых извещений на адреса правообладателей. В ходе проведения комплексных кадастровых работ в квартале 48:20:0020504 возражений по согласованию местоположения границ земельных участков со стороны заинтересованных лиц не поступало, в связи с этим заключение согласительной комиссии в карту-план не приложено. Карта-план территории составлен на основании сведений ЕГРН. При подготовке карты-плана территории использовались Ортофотоплан от 2021г. Определение координат характерных точек объектов недвижимости осуществлялось методом спутниковых геодезических измерений(определений). При определении координат точек использовались пункты государственной геодезической сети: Телецентр, Заовражная, Силикатный, полная информация о пунктах содержится в карта-плане территории. 2. В карту-план территории включены сведения о 12 земельных участках. исправленных – 5; не подлежащих изменению – 3.

Исправление реестровых ошибок в сведениях о местоположении границ 5 объектов недвижимости связано с несоответствием сведений, внесенных в ЕГРН, с фактическим местоположением. По результатам проведения геодезической съемки был сделан вывод о реестровых ошибках в ранее определенных координатах поворотных точек границ земельных участков, сведения о которых внесены в ЕГРН.

В карту-план территории не включены сведения о земельных участках:

ранее внесенных и не подлежащих изменению – 3 (48:20:0020504:4, 48:20:0020504:419, 48:20:0020504:7)

В связи с отсутствием Проекта межевания и проекта планировки территории образование земельных участков в рамках комплексных кадастровых работ не осуществлялось.

Предельные максимальные и минимальные размеры земельных участков указаны в соответствии с Правилами землепользования и застройки городского округа город Липецк Липецкой области (опубликованы - <https://fgistp.economy.gov.ru/lk/#/document-show/344200>, утверждены Постановлением Правительства Липецкой области от 13 июня 2024 года № 336).

Согласно правилам землепользования и застройки кадастровый квартал 48:20:0021023 расположен в территориальных зонах:

Зона застройки индивидуальными жилыми домами (Ж-1)

Зона запрета нового жилищного строительства (Ж-5)

Предельные (минимальные и (или) максимальные) размеры земельных участков, расположенных в зоне Ж-1: минимальный 400 кв.м, максимальный 1500 кв.м. для вида разрешенного использования для индивидуального жилищного строительства ". Для видов разрешенного использования для домовладения ,для индивидуального жилого дома усадебного типа с хозяйственными постройками, для индивидуального жилого дома, для строительства индивидуального жилого дома усадебного типа и хозяйственных построек, для индивидуального сада, для садоводства, для ведения садоводства Предельные (минимальные и (или) максимальные) размеры земельных участков не установлены.

Предельные (минимальные и (или) максимальные) размеры земельных участков, расположенных в зоне Ж-5: минимальный 400 кв.м, максимальный 1500 кв.м. для вида разрешенного использования для индивидуального жилищного строительства ". Для видов разрешенного использования для домовладения ,для индивидуального жилого дома усадебного типа с хозяйственными постройками, для индивидуального жилого дома, для строительства индивидуального жилого дома усадебного типа и хозяйственных построек, для индивидуального сада, для садоводства, для ведения садоводства Предельные (минимальные и (или) максимальные) размеры земельных участков не установлены.

3. В карту-план территории включены сведения о 5 объект капитального строительства.

уточненных в ходе работ – 5;

не подлежат изменению – 5;

расположены в другом квартале - 2;

линейные - 1.

В карту-план территории не включены сведения об объектах капитального строительства:

Объекты, координаты которых были определены ранее и не подлежат изменению – 5 (48:20:0020504:11, 48:20:0020504:273, 48:20:0020504:416, 48:20:0020504:417, 48:20:0020504:42)

Объекты, которые расположены в другом кадастровом квартале - 2 (48:20:0020504:43, 48:20:0020504:9 в 48:20:0013607)

Объекты, которые являются линейными - 1 (48:20:0020504:156)

По результатам проведения заседаний согласительных комиссий были составлены протоколы №_ от _____ г .

Сведения о пунктах геодезической сети и средствах измерений								
1. Сведения о пунктах геодезической сети:								
№ п/п	Вид геодезической сети	Название пункта геодезической сети и тип знака	Система координат пункта геодезической сети	Координаты пункта, м		Дата обследования 15 марта 2024 г.		
						Сведения о состоянии		
				X	Y	наружного знака пункта	центра пункта	марки центра пункта
1	2	3	4	5	6	7	8	9
1	ГГС. 4	Телецентр, неизвестен	МСК-48, зона 1	412 480,37	1 320 707,94	Утрачен	Сохранился	Сохранился
2	ГГС. 3	Заовражная, неизвестен		423 977,28	1 322 519,11			
3	ГГС. 3	Силикатный, геознак на зд.		416 731,83	1 329 777,77	Сохранился		
2. Сведения об использованных средствах измерений:								
№ п/п	Наименование и обозначение типа средства измерений - прибора (инструмента, аппаратуры)		Заводской или серийный номер средства измерений		Реквизиты свидетельства о поверке прибора (инструмента, аппаратуры) и (или) срок действия поверки			
1	2		3		4			
1	Аппаратура геодезическая спутниковая GEOBOX FORA LUX		8E091343		С-ДЮП/05-03-2024/322034262 от 05.03.2024			
2	Аппаратура геодезическая спутниковая EFT M2 GNSS		PE11640442		С-ДЮП/05-03-2024/322034260 от 05.03.2024			
3	Тахеометры электронные		BF2510		С-АЦМ/09-02-2024/315726313 от 09.02.2024			

Сведения об уточняемых земельных участках

1. Сведения о характерных точках границ уточняемого земельного участка с кадастровым номером _____ : Система координат _____ Зона № _____							
Обоз- начение харак- терных точек границ	Координаты, м				Метод определения координат	Формулы, примененные для расчета средней квадратической погрешности определения координат характерных точек границ (Mt), с подставленными в такие формулы значениями и итоговые (вычисленные) значения Mt, м	Описание закрепления точки
	содержатся в Едином государственном реестре недвижимости		определены в результате выполнения комплексных кадастровых работ				
	X	Y	X	Y			
1	2	3	4	5	6	7	8
2. Сведения о частях границ уточняемого земельного участка с кадастровым номером _____ :							
Обозначение части границ		Горизонтальное проложение (S), м	Описание прохождения части границ	Сведения о согласовании местоположения границ (согласовано/спорное)			
от т.	до т.						
1	2	3	4	5			
3. Сведения о характеристиках уточняемого земельного участка с кадастровым номером _____ :							
№ п/п	Наименование характеристики земельного участка			Значение характеристики			
1	2			3			
1.	Адрес земельного участка						
1.1.	Сведения о местоположении земельного участка (при отсутствии адреса) в структурированном в соответствии с федеральной информационной адресной системой виде						
1.2.	Дополнительные сведения о местоположении земельного участка						
2.	Площадь земельного участка ± величина погрешности определения (вычисления) площади ($P \pm \Delta P$), м ²						
3.	Формула, примененная для вычисления предельной погрешности определения площади земельного участка, с подставленными значениями и итоговые (вычисленные) значения						
4.	Площадь земельного участка согласно сведениям Единого государственного реестра недвижимости (Ркад), м ²						
5.	Оценка расхождения Р и Ркад ($P - P_{кад}$), м ²						

1	2	3
6.	Предельный минимальный и максимальный размеры земельного участка (Рмин и Рмакс), м ²	
7.	Вид (виды) разрешенного использования	
7.1.	Дополнительные сведения об использовании земельного участка	
8.	Кадастровый или иной государственный учетный номер (инвентарный) здания, сооружения, объекта незавершенного строительства, расположенного на земельном участке	
9.	Сведения о земельных участках (землях общего пользования, территории общего пользования), посредством которых обеспечивается доступ	
10.	Иные сведения	
4. Пояснения к сведениям об уточняемом земельном участке с кадастровым номером _____:		
1.		

Сведения об образуемых земельных участках

1. Сведения о характерных точках границ образуемого земельного участка _____ : обозначение земельного участка					
Система координат _____				Зона № _____	
Обоз- начение харак- терных точек границ	Координаты, м		Метод определения координат	Формулы, примененные для расчета средней квадратической погрешности определения координат характерных точек границ (Mt), с подставленными в такие формулы значениями и итоговые (вычисленные) значения Mt, м	Описание закрепления точки
	X	Y			
1	2	3	4	5	6
2. Сведения о частях границ образуемого земельного участка _____ : обозначение земельного участка					
Обозначение части границ		Горизонтальное проложение (S), м	Описание прохождения части границ	Сведения о согласовании местоположения границ (согласовано/спорное)	
от т.	до т.				
1	2	3	4	5	
3. Сведения о характеристиках образуемого земельного участка _____ : обозначение земельного участка					
№ п/п	Наименование характеристики земельного участка		Значение характеристики		
1	2		3		
1.	Адрес земельного участка				
1.1.	Сведения о местоположении земельного участка (при отсутствии адреса) в структурированном в соответствии с федеральной информационной адресной системой виде				
1.2.	Дополнительные сведения о местоположении земельного участка				
2.	Категория земель				
3.	Вид (виды) разрешенного использования				
3.1.	Дополнительные сведения об использовании земельного участка				
4.	Реестровый номер границ территориальной зоны или в случае отсутствия такого реестрового номера ее индивидуальное обозначение (вид, тип, номер, индекс)				
5.	Площадь земельного участка ± величина погрешности определения (вычисления) площади ($P \pm \Delta P$), м²				

1	2	3
6.	Формула, примененная для вычисления предельной погрешности определения площади земельного участка, с подставленными значениями и итоговые (вычисленные) значения	
7.	Предельный минимальный и максимальный размеры земельного участка (Рмин) и (Рмакс), м ²	
8.	Кадастровый или иной государственный учетный номер (инвентарный) объекта недвижимости, расположенного на образуемом земельном участке	
9.	Кадастровые номера исходных земельных участков	
9.1.	Кадастровый номер входящего в состав земельного участка, представляющего собой единое землепользование (номер контура многоконтурного земельного участка), преобразование которого осуществляется	
9.2.	Кадастровые номера земельных участков, исключаемых из состава измененного (исходного) земельного участка, представляющего собой единое землепользование	
9.3.	Кадастровый или иной государственный учетный номер (инвентарный) объекта недвижимости, расположенного на измененном земельном участке	
10.	Условный номер земельного участка	
11.	Учетный номер проекта межевания территории	
12.	Дополнительные сведения об образовании земельного участка	
13.	Сведения о земельных участках (землях общего пользования, территории общего пользования), посредством которых обеспечивается доступ	
14.	Иные сведения	
4. Пояснения к сведениям об образуемом земельном участке _____ :		
_____ обозначение земельного участка		
1.		

Сведения об уточняемых земельных участках, необходимые для исправления реестровых ошибок в сведениях о местоположении их границ							
1. Сведения о характерных точках границ уточняемого земельного участка с кадастровым номером					48:20:0020504:2		
Система координат МСК-48					Зона № 1		
Обозначение характерных точек границ	Координаты, м				Метод определения координат	Формулы, примененные для расчета средней квадратической погрешности определения координат характерных точек границ (Mt), с подставленными в такие формулы значениями и итоговые (вычисленные) значения Mt, м	Описание закрепления точки
	содержатся в Едином государственном реестре недвижимости		определены в результате выполнения комплексных кадастровых работ				
	X	Y	X	Y			
1	2	3	4	5	6	7	8
25	419 938,66	1 327 720,46	419 938,66	1 327 720,46	Метод спутниковых геодезических измерений (определений)	—	-
26	419 922,01	1 327 700,49	419 922,01	1 327 700,49			
27	419 938,03	1 327 687,01	419 938,03	1 327 687,01			
28	419 949,41	1 327 699,88	419 949,41	1 327 699,88		0,10	
29	—	—	419 955,28	1 327 707,57			
30	419 955,41	1 327 707,78	—	—			
25	419 938,66	1 327 720,46	419 938,66	1 327 720,46		—	
2. Сведения о частях границ уточняемого земельного участка с кадастровым номером					48:20:0020504:2		
Обозначение части границ		Горизонтальное проложение (S), м	Описание прохождения части границ	Сведения о согласовании местоположения границ (согласовано/спорное)			
от т.	до т.						
1	2	3	4	5			
25	26	26,00	—	согласовано			
26	27	20,94					
27	28	17,18					
28	29	9,67					
29	25	21,03					

3. Сведения о характеристиках уточняемого земельного участка с кадастровым номером <u>48:20:0020504:2</u> :		
№ п/п	Наименование характеристики	Значение характеристики
1	2	3
1.	Адрес земельного участка	—
1.1.	Сведения о местоположении земельного участка (при отсутствии адреса) в структурированном в соответствии с федеральной информационной адресной системой виде	398020, Российская Федерация, Липецкая область, Липецк г, Кольцевая ул, д 26
1.2.	Дополнительные сведения о местоположении земельного участка	—
2.	Площадь земельного участка ± величина погрешности определения (вычисления) площади ($P \pm \Delta P$), м²	$560 \pm 8,00$
3.	Формула, примененная для вычисления предельной погрешности определения площади земельного участка, с подставленными значениями и итоговые (вычисленные) значения	$3,5 * Mt * \sqrt{P} = 3,5 * 0,10 * \sqrt{(560,00)} = 8$
4.	Площадь земельного участка согласно сведениям Единого государственного реестра недвижимости (Ркад), м²	563,00
5.	Оценка расхождения Р и Ркад ($P - P_{кад}$), м²	3
6.	Предельный минимальный и максимальный размеры земельного участка (Рмин и Рмакс), м²	Рмин = — Рмакс = —
7.	Кадастровый или иной государственный учетный номер (инвентарный) здания, сооружения, объекта незавершенного строительства, расположенного на земельном участке	48:20:0020504:47; 48:20:0020504:48; 48:20:0020504:50
8.	Вид (виды) разрешенного использования	для индивидуального жилого дома усадебного типа с хозяйственными постройками
8.1.	Дополнительные сведения об использовании земельного участка	—
9.	Сведения о земельных участках (землях общего пользования, территории общего пользования), посредством которых обеспечивается доступ	—
10.	Иные сведения	Постановление №10 от 14.03.2002 САНПИН 2.1.4.111-02 «О введении в действие санитарных правил и норм «Зоны санитарной охраны источников водоснабжения и водопроводов питьевого назначения». Учётный номер зоны 48:20-6.493. Обременение возникает на основании: Постановление Управления энергетики, тарифов и жилищно-коммунального хозяйства Липецкой области. № 5/11, выдан Начальник управления В.И.Чунихин. Постановление №10 от 14.03.2002 САНПИН 2.1.4.111-02 «О введении в действие санитарных правил и норм «Зоны санитарной охраны источников водоснабжения и водопроводов питьевого назначения». Учётный номер зоны 48:20-6.493. Обременение

1	2	3
		возникает на основании: Постановление Управления энергетики, тарифов и жилищно-коммунального хозяйства Липецкой области. № 5/11, выдан Начальник управления В.И.Чунихин. 1.Размещение складов горюче-смазочных материалов, ядохимикатов и минеральных удобрений, накопителей промстоков, шламохранилищ и других объектов,обусловливающих опасность химического загрязнения подземных вод в пределах третьего пояса ЗСО, допускается при : -использовании защищенных подземных вод; -условии выполнения специальных мероприятий по защите водоносного горизонта от загрязнения; -наличии согласования в установленном законодательством РФ порядке с учетом геологического заключения. Бурение новых скважин и новое строительство, связанное с нарушением почвенного покрова осуществлять при соблюдении требований градостроительного, санитарного и природного законодательства.Запрещена закачка отработанных вод в подземные горизонты, подземное складирование твердых отходов и разработка недр земли.. Учётный номер зоны 48:20-6.2046. Обременение возникает на основании: Постановление "Об утверждении Правил установления санитарно-защитных зон и использования земельных участков, расположенных в границах санитарно-защитных зон". № 222, выдан Правительство РФ.. Приказ "Об утверждении корректировки проекта зоны санитарной охраны с пересмотром установленных в нем границ зоны санитарной охраны и составляющих ее поясов эксплуатируемого АО "ЛГЭК" водозабора N 5 "Сырский-1", расположенного по адресу: г. Липецк, ул. Катукова, владение 3, и об установлении границ и режима зоны санитарной охраны для водозабора N 5 "Сырский-1" АО "ЛГЭК", Г. Липецк, ул. Катукова, владение 3, на период с 2020 года по 2031 год". № 01-03/190, выдан Управление жилищно-коммунального хозяйства Липецкой области. п.2 Правил выделения на приаэродромной территории подзон, утвержденных Постановлением Правительства Российской Федерации от 02.12.2017г. №1460. Учётный номер зоны 48:00-6.645. Обременение возникает на основании: "Воздушный кодекс Российской Федерации". № 60-ФЗ, выдан Правительство РФ.. Приказ «Об установлении приаэродромной территории аэродрома Липецк». № 461-П, выдан Федеральное агенство воздушного транспорта (Росавиация).. Приказ О внесении изменения в приложение к Приказу Федерального агентства воздушного транспорта от 8 мая 2020г. № 461-П "Об установлении приаэродромной территории аэродрома Липецк". № 111-П, выдан Федеральное агенство воздушного транспорта (Росавиация).
4. Пояснения к сведениям об уточняемом земельном участке с кадастровым номером		
1.		48:20:0020504:2 :

1. Сведения о характерных точках границ уточняемого земельного участка с кадастровым номером					48:20:0020504:3		
Система координат					МСК-48		
					Зона № 1		
Обоз- начение харак- терных точек границ	Координаты, м				Метод определения координат	Формулы, примененные для расчета средней квадратической погрешности определения координат характерных точек границ (Mt), с подставленными в такие формулы значениями и итоговые (вычисленные) значения Mt, м	Описание закрепления точки
	содержатся в Едином государственном реестре недвижимости		определены в результате выполнения комплексных кадастровых работ				
	X	Y	X	Y			
1	2	3	4	5	6	7	8
31	419 978,00	1 327 690,69	419 978,00	1 327 690,69	Метод спутниковых геодезических измерений (определений)	—	-
32	419 979,90	1 327 693,50	419 979,90	1 327 693,50			
33	419 981,28	1 327 693,21	419 981,28	1 327 693,21			
34	419 986,61	1 327 700,52	419 986,61	1 327 700,52			
35	419 991,82	1 327 706,75	419 991,82	1 327 706,75			
36	419 991,22	1 327 707,18	419 991,22	1 327 707,18			
37	419 993,45	1 327 709,94	419 993,45	1 327 709,94			
38	419 981,31	1 327 719,02	419 981,31	1 327 719,02			
39	419 976,14	1 327 723,61	419 976,14	1 327 723,61			
40	419 973,42	1 327 725,19	419 973,42	1 327 725,19			
1	419 971,94	1 327 725,79	419 971,94	1 327 725,79			
41	419 967,00	1 327 720,40	419 967,00	1 327 720,40			

1	2	3	4	5	6	7	8
42	419 958,65	1 327 710,83	419 958,65	1 327 710,83	Метод спутниковых геодезических измерений (определений)	—	-
29	—	—	419 955,28	1 327 707,57			
43	419 955,90	1 327 707,46	—	—		0,10	
44	419 963,83	1 327 701,22	419 963,83	1 327 701,22		—	
45	419 977,13	1 327 691,33	419 977,13	1 327 691,33			
31	419 978,00	1 327 690,69	419 978,00	1 327 690,69			

2. Сведения о частях границ уточняемого земельного участка с кадастровым номером 48:20:0020504:3 :

Обозначение части границ		Горизонтальное проложение (S), м	Описание прохождения части границ	Сведения о согласовании местоположения границ (согласовано/спорное)
от т.	до т.			
1	2	3	4	5
31	32	3,39	—	согласовано
32	33	1,41		
33	34	9,05		
34	35	8,12		
35	36	0,74		
36	37	3,55		
37	38	15,16		
38	39	6,91		
39	40	3,15		
40	1	1,60		
1	41	7,31		
41	42	12,70		
42	29	4,69		
29	44	10,65		
44	45	16,57		
45	31	1,08		

3. Сведения о характеристиках уточняемого земельного участка с кадастровым номером 48:20:0020504:3 :

№ п/п	Наименование характеристики	Значение характеристики
-------	-----------------------------	-------------------------

1	2	3
1.	Адрес земельного участка	—
1.1.	Сведения о местоположении земельного участка (при отсутствии адреса) в структурированном в соответствии с федеральной информационной адресной системой виде	398020, Российская Федерация, Липецкая область, Липецк г, Тимура Фрунзе ул, д 4
1.2.	Дополнительные сведения о местоположении земельного участка	—
2.	Площадь земельного участка $\pm$ величина погрешности определения (вычисления) площади ($P \pm \Delta P$), м ²	$692 \pm 9,00$
3.	Формула, примененная для вычисления предельной погрешности определения площади земельного участка, с подставленными значениями и итоговые (вычисленные) значения	$3,5 * M_t * \sqrt{P} = 3,5 * 0,10 * \sqrt{(692,00)} = 9$
4.	Площадь земельного участка согласно сведениям Единого государственного реестра недвижимости (Ркад), м ²	690,00
5.	Оценка расхождения Р и Ркад ($P - P_{кад}$), м ²	2
6.	Предельный минимальный и максимальный размеры земельного участка (Рмин и Рмакс), м ²	Рмин = — Рмакс = —
7.	Кадастровый или иной государственный учетный номер (инвентарный) здания, сооружения, объекта незавершенного строительства, расположенного на земельном участке	48:20:0020504:42
8.	Вид (виды) разрешенного использования	для домовладения
8.1.	Дополнительные сведения об использовании земельного участка	—
9.	Сведения о земельных участках (землях общего пользования, территории общего пользования), посредством которых обеспечивается доступ	—
10.	Иные сведения	Постановление №10 от 14.03.2002 САНПИН 2.1.4.111-02 «О введении в действие санитарных правил и норм «Зоны санитарной охраны источников водоснабжения и водопроводов питьевого назначения». Учётный номер зоны 48:20-6.493. Обременение возникает на основании: Постановление Управления энергетики, тарифов и жилищно-коммунального хозяйства Липецкой области. № 5/11, выдан Начальник управления В.И.Чунихин. Постановление №10 от 14.03.2002 САНПИН 2.1.4.111-02 «О введении в действие санитарных правил и норм «Зоны санитарной охраны источников водоснабжения и водопроводов питьевого назначения». Учётный номер зоны 48:20-6.493. Обременение возникает на основании: Постановление Управления энергетики, тарифов и жилищно-коммунального хозяйства Липецкой области. № 5/11, выдан Начальник управления В.И.Чунихин.

1	2	3
		1.Размещение складов горюче-смазочных материалов, ядохимикатов и минеральных удобрений, накопителей промстоков, шламохранилищ и других объектов,обусловливающих опасность химического загрязнения подземных вод в пределах третьего пояса ЗСО, допускается при : -использовании защищенных подземных вод; -условии выполнения специальных мероприятий по защите водоносного горизонта от загрязнения; -наличии согласования в установленном законодательством РФ порядке с учетом геологического заключения. Бурение новых скважин и новое строительство, связанное с нарушением почвенного покрова осуществлять при соблюдении требований градостроительного, санитарного и природного законодательства.Запрещена закачка отработанных вод в подземные горизонты, подземное складирование твердых отходов и разработка недр земли.. Учётный номер зоны 48:20-6.2046. Обременение возникает на основании: Постановление "Об утверждении Правил установления санитарно-защитных зон и использования земельных участков, расположенных в границах санитарно-защитных зон". № 222, выдан Правительство РФ.. Приказ "Об утверждении корректировки проекта зоны санитарной охраны с пересмотром установленных в нем границ зоны санитарной охраны и составляющих ее поясов эксплуатируемого АО "ЛГЭК" водозабора N 5 "Сырский-1", расположенного по адресу: г. Липецк, ул. Катукова, владение 3, и об установлении границ и режима зоны санитарной охраны для водозабора N 5 "Сырский-1" АО "ЛГЭК", Г. Липецк, ул. Катукова, владение 3, на период с 2020 года по 2031 год". № 01-03/190, выдан Управление жилищно-коммунального хозяйства Липецкой области. п.2 Правил выделения на приаэродромной территории подзон, утвержденных Постановлением Правительства Российской Федерации от 02.12.2017г. №1460. Учётный номер зоны 48:00-6.645. Обременение возникает на основании: "Воздушный кодекс Российской Федерации". № 60-ФЗ, выдан Правительство РФ.. Приказ «Об установлении приаэродромной территории аэродрома Липецк». № 461-П, выдан Федеральное агенство воздушного транспорта (Росавиация).. Приказ О внесении изменения в приложение к Приказу Федерального агентства воздушного транспорта от 8 мая 2020г. № 461-П "Об установлении приаэродромной территории аэродрома Липецк". № 111-П, выдан Федеральное агенство воздушного транспорта (Росавиация).
4. Пояснения к сведениям об уточняемом земельном участке с кадастровым номером		48:20:0020504:3 :
1.	—	

1. Сведения о характерных точках границ уточняемого земельного участка с кадастровым номером

48:20:0020504:5

:

Система координат

МСК-48

Зона №

1

Обоз- начение харак- терных точек границ	Координаты, м				Метод определения координат	Формулы, примененные для расчета средней квадратической погрешности определения координат характерных точек границ (Mt), с подставленными в такие формулы значениями и итоговые (вычисленные) значения Mt, м	Описание закрепления точки
	содержатся в Едином государственном реестре недвижимости		определены в результате выполнения комплексных кадастровых работ				
	X	Y	X	Y			
1	2	3	4	5	6	7	8
н53У	—	—	420 010,34	1 327 765,02	Метод спутниковых геодезических измерений (определений)	$\sqrt{(m0^2 + m1^2)} = \sqrt{(0,04^2 + 0,09^2)} = 0,10$	-
н61У	—	—	420 024,77	1 327 750,97			
62	—	—	420 009,14	1 327 730,55			
47	—	—	419 987,38	1 327 746,02			
48	—	—	419 987,05	1 327 746,31			
49	—	—	419 995,14	1 327 756,53			
50	—	—	419 996,50	1 327 755,35			
51	—	—	419 997,34	1 327 756,27			
52	—	—	420 000,37	1 327 754,11			
н53У	—	—	420 010,34	1 327 765,02			

2. Сведения о частях границ уточняемого земельного участка с кадастровым номером

48:20:0020504:5

:

Обозначение части границ		Горизонтальное проложение (S), м	Описание прохождения части границ	Сведения о согласовании местоположения границ (согласовано/спорное)
от т.	до т.			
1	2	3	4	5

1	2	3	4	5
н53У	н61У	20,14	—	согласовано
н61У	62	25,72		
62	47	26,70		
47	48	0,44		
48	49	13,03		
49	50	1,80		
50	51	1,25		
51	52	3,72		
52	н53У	14,78		

3. Сведения о характеристиках уточняемого земельного участка с кадастровым номером 48:20:0020504:5 :

№ п/п	Наименование характеристики	Значение характеристики
1	2	3
1.	Адрес земельного участка	—
1.1.	Сведения о местоположении земельного участка (при отсутствии адреса) в структурированном в соответствии с федеральной информационной адресной системой виде	398020, Российская Федерация, Липецкая область, Липецк г, Им. Чапаева ул, д 10
1.2.	Дополнительные сведения о местоположении земельного участка	—
2.	Площадь земельного участка ± величина погрешности определения (вычисления) площади ($P \pm \Delta P$), м²	$652 \pm 9,00$
3.	Формула, примененная для вычисления предельной погрешности определения площади земельного участка, с подставленными значениями и итоговые (вычисленные) значения	$3,5 * M_t * \sqrt{P} = 3,5 * 0,10 * \sqrt{(652,00)} = 9$
4.	Площадь земельного участка согласно сведениям Единого государственного реестра недвижимости (Ркад), м²	675,00
5.	Оценка расхождения Р и Ркад ($P - P_{кад}$), м²	23
6.	Предельный минимальный и максимальный размеры земельного участка (Рмин и Рмакс), м²	Рмин = — Рмакс = —
7.	Кадастровый или иной государственный учетный номер (инвентарный) здания, сооружения, объекта незавершенного строительства, расположенного на земельном участке	48:20:0020504:10; 48:20:0020504:273
8.	Вид (виды) разрешенного использования	для индивидуального жилого дома усадебного типа с хозяйственными постройками
8.1.	Дополнительные сведения об использовании земельного участка	—

1	2	3
9.	Сведения о земельных участках (землях общего пользования, территории общего пользования), посредством которых обеспечивается доступ	—
10.	Иные сведения	Постановление №10 от 14.03.2002 САНПИН 2.1.4.111-02 «О введении в действие санитарных правил и норм «Зоны санитарной охраны источников водоснабжения и водопроводов питьевого назначения». Учётный номер зоны 48:20-6.493. Обременение возникает на основании: Постановление Управления энергетики, тарифов и жилищно-коммунального хозяйства Липецкой области. № 5/11, выдан Начальник управления В.И.Чунихин. Постановление №10 от 14.03.2002 САНПИН 2.1.4.111-02 «О введении в действие санитарных правил и норм «Зоны санитарной охраны источников водоснабжения и водопроводов питьевого назначения». Учётный номер зоны 48:20-6.493. Обременение возникает на основании: Постановление Управления энергетики, тарифов и жилищно-коммунального хозяйства Липецкой области. № 5/11, выдан Начальник управления В.И.Чунихин. 1.Размещение складов горюче-смазочных материалов, ядохимикатов и минеральных удобрений, накопителей промстоков, шламохранилищ и других объектов,обусловливающих опасность химического загрязнения подземных вод в пределах третьего пояса ЗСО, допускается при : -использовании защищенных подземных вод; -условии выполнения специальных мероприятий по защите водоносного горизонта от загрязнения; -наличии согласования в установленном законодательством РФ порядке с учетом геологического заключения. Бурение новых скважин и новое строительство, связанное с нарушением почвенного покрова осуществлять при соблюдении требований градостроительного, санитарного и природного законодательства.Запрещена закачка отработанных вод в подземные горизонты, подземное складирование твердых отходов и разработка недр земли.. Учётный номер зоны 48:20-6.2046. Обременение возникает на основании: Постановление "Об утверждении Правил установления санитарно-защитных зон и использования земельных участков, расположенных в границах санитарно-защитных зон". № 222, выдан Правительство РФ.. Приказ "Об утверждении корректировки проекта зоны санитарной охраны с пересмотром установленных в нем границ зоны санитарной охраны и составляющих ее поясов эксплуатируемого АО "ЛГЭК" водозабора N 5 "Сырский-1", расположенного по адресу: г. Липецк, ул. Катукова, владение 3, и об установлении границ и режима зоны санитарной охраны для водозабора N 5 "Сырский-1" АО "ЛГЭК", Г. Липецк, ул. Катукова, владение 3, на период с 2020 года по 2031 год". № 01-03/190, выдан Управление жилищно-коммунального хозяйства Липецкой области.
4. Пояснения к сведениям об уточняемом земельном участке с кадастровым номером		48:20:0020504:5 :
1.	—	

1. Сведения о характерных точках границ уточняемого земельного участка с кадастровым номером					48:20:0020504:7		
Система координат					МСК-48		
					Зона № 1		
Обоз- начение харак- терных точек границ	Координаты, м				Метод определения координат	Формулы, примененные для расчета средней квадратической погрешности определения координат характерных точек границ (Mt), с подставленными в такие формулы значениями и итоговые (вычисленные) значения Mt, м	Описание закрепления точки
	содержатся в Едином государственном реестре недвижимости		определены в результате выполнения комплексных кадастровых работ				
	X	Y	X	Y			
1	2	3	4	5	6	7	8
1	419 971,94	1 327 725,79	419 971,94	1 327 725,79	Метод спутниковых геодезических измерений (определений)	—	
2	419 972,83	1 327 726,82	419 972,83	1 327 726,82			
3	419 977,91	1 327 732,82	419 977,91	1 327 732,82			
4	419 979,63	1 327 735,44	419 979,63	1 327 735,44			
5	419 984,99	1 327 742,85	419 984,99	1 327 742,85			
6	419 986,82	1 327 745,37	419 986,82	1 327 745,37			
7	419 986,20	1 327 745,74	419 986,20	1 327 745,74			
8	419 981,18	1 327 749,52	419 981,18	1 327 749,52			
9	419 977,75	1 327 752,42	419 977,75	1 327 752,42			
10	419 975,07	1 327 754,87	419 975,07	1 327 754,87			
11	419 970,05	1 327 758,58	419 970,05	1 327 758,58			
12	419 965,99	1 327 753,51	—	—		0,10	

1	2	3	4	5	6	7	8
13	419 963,75	1 327 750,83	—	—	Метод спутниковых геодезических измерений (определений)	0,10	-
14	419 958,32	1 327 744,28	—	—			
15	419 958,51	1 327 744,08	—	—			
16	419 956,57	1 327 741,49	—	—			
17	419 955,93	1 327 740,79	—	—			
18	419 955,58	1 327 739,87	—	—			
19	419 954,15	1 327 737,92	—	—		—	
20	419 953,73	1 327 738,05	419 953,73	1 327 738,05			
21	419 951,91	1 327 735,77	419 951,91	1 327 735,77			
22	419 963,36	1 327 727,00	419 963,36	1 327 727,00			
23	419 966,21	1 327 730,49	419 966,21	1 327 730,49			
24	419 970,92	1 327 726,63	419 970,92	1 327 726,63			
1	419 971,94	1 327 725,79	419 971,94	1 327 725,79			

2. Сведения о частях границ уточняемого земельного участка с кадастровым номером

48:20:0020504:7

:

Обозначение части границ		Горизонтальное проложение (S), м	Описание прохождения части границ	Сведения о согласовании местоположения границ (согласовано/спорное)
от т.	до т.			
1	2	3	4	5
1	2	1,36	—	согласовано
2	3	7,86		
3	4	3,13		
4	5	9,15		
5	6	3,11		

1	2	3	4	5
6	7	0,72	—	согласовано
7	8	6,28		
8	9	4,49		
9	10	3,63		
10	11	6,24		
11	20	26,23		
20	21	2,92		
21	22	14,42		
22	23	4,51		
23	24	6,09		
24	1	1,32		

3. Сведения о характеристиках уточняемого земельного участка с кадастровым номером 48:20:0020504:7 :

№ п/п	Наименование характеристики	Значение характеристики
1	2	3
1.	Адрес земельного участка	—
1.1.	Сведения о местоположении земельного участка (при отсутствии адреса) в структурированном в соответствии с федеральной информационной адресной системой виде	398020, Российская Федерация, Липецкая область, Липецк г, Кольцевая ул, д 22
1.2.	Дополнительные сведения о местоположении земельного участка	—
2.	Площадь земельного участка ± величина погрешности определения (вычисления) площади ($P \pm \Delta P$), м²	$600 \pm 9,00$
3.	Формула, примененная для вычисления предельной погрешности определения площади земельного участка, с подставленными значениями и итоговые (вычисленные) значения	$3,5 * M_t * \sqrt{P} = 3,5 * 0,10 * \sqrt{(600,00)} = 9$
4.	Площадь земельного участка согласно сведениям Единого государственного реестра недвижимости (Ркад), м²	600,00
5.	Оценка расхождения Р и Ркад ($P - P_{кад}$), м²	0
6.	Предельный минимальный и максимальный размеры земельного участка (Рмин и Рмакс), м²	Рмин = — Рмакс = —
7.	Кадастровый или иной государственный учетный номер (инвентарный) здания, сооружения, объекта незавершенного строительства, расположенного на земельном участке	48:20:0020504:11
8.	Вид (виды) разрешенного использования	для индивидуального жилого дома усадебного типа с хозяйственными постройками

1	2	3
8.1.	Дополнительные сведения об использовании земельного участка	—
9.	Сведения о земельных участках (землях общего пользования, территории общего пользования), посредством которых обеспечивается доступ	—
10.	Иные сведения	Постановление №10 от 14.03.2002 САНПИН 2.1.4.111-02 «О введении в действие санитарных правил и норм «Зоны санитарной охраны источников водоснабжения и водопроводов питьевого назначения». Учётный номер зоны 48:20-6.493. Обременение возникает на основании: Постановление Управления энергетики, тарифов и жилищно-коммунального хозяйства Липецкой области. № 5/11, выдан Начальник управления В.И.Чунихин. Постановление №10 от 14.03.2002 САНПИН 2.1.4.111-02 «О введении в действие санитарных правил и норм «Зоны санитарной охраны источников водоснабжения и водопроводов питьевого назначения». Учётный номер зоны 48:20-6.493. Обременение возникает на основании: Постановление Управления энергетики, тарифов и жилищно-коммунального хозяйства Липецкой области. № 5/11, выдан Начальник управления В.И.Чунихин. 1.Размещение складов горюче-смазочных материалов, ядохимикатов и минеральных удобрений, накопителей промстоков, шламохранилищ и других объектов,обусловливающих опасность химического загрязнения подземных вод в пределах третьего пояса ЗСО, допускается при : -использовании защищенных подземных вод; -условии выполнения специальных мероприятий по защите водоносного горизонта от загрязнения; -наличии согласования в установленном законодательством РФ порядке с учетом геологического заключения. Бурение новых скважин и новое строительство, связанное с нарушением почвенного покрова осуществлять при соблюдении требований градостроительного, санитарного и природного законодательства.Запрещена закачка отработанных вод в подземные горизонты, подземное складирование твердых отходов и разработка недр земли.. Учётный номер зоны 48:20-6.2046. Обременение возникает на основании: Постановление "Об утверждении Правил установления санитарно-защитных зон и использования земельных участков, расположенных в границах санитарно-защитных зон". № 222, выдан Правительство РФ.. Приказ "Об утверждении корректировки проекта зоны санитарной охраны с пересмотром установленных в нем границ зоны санитарной охраны и составляющих ее поясов эксплуатируемого АО "ЛГЭК" водозабора N 5 "Сырский-1", расположенного по адресу: г. Липецк, ул. Катукова, владение 3, и об установлении границ и режима зоны санитарной охраны для водозабора N 5 "Сырский-1" АО "ЛГЭК", Г. Липецк, ул. Катукова, владение 3, на период с 2020 года по 2031 год". № 01-03/190, выдан Управление жилищно-коммунального хозяйства Липецкой области. п.2 Правил выделения на приаэродромной территории подзон, утвержденных Постановлением Правительства Российской Федерации от 02.12.2017г. №1460. Учётный

1	2				3 номер зоны 48:00-6.645. Обременение возникает на основании: "Воздушный кодекс Российской Федерации". № 60-ФЗ, выдан Правительство РФ.. Приказ «Об установлении приаэродромной территории аэродрома Липецк». № 461-П, выдан Федеральное агенство воздушного транспорта (Росавиация).. Приказ О внесении изменения в приложение к Приказу Федерального агентства воздушного транспорта от 8 мая 2020г. № 461-П "Об установлении приаэродромной территории аэродрома Липецк". № 111-П, выдан Федеральное агенство воздушного транспорта (Росавиация).			
4. Пояснения к сведениям об уточняемом земельном участке с кадастровым номером					48:20:0020504:7			:
1.					—			:
1. Сведения о характерных точках границ уточняемого земельного участка с кадастровым номером					48:20:0020504:418			:
Система координат					МСК-48			Зона № 1
Обоз- начение харак- терных точек границ	Координаты, м				Метод определения координат	Формулы, примененные для расчета средней квадратической погрешности определения координат характерных точек границ (Mt), с подставленными в такие формулы значениями и итоговые (вычисленные) значения Mt, м	Описание закрепления точки	
	содержатся в Едином государственном реестре недвижимости		определены в результате выполнения комплексных кадастровых работ					
	X	Y	X	Y				
1	2	3	4	5	6	7	8	
11	419 970,05	1 327 758,58	419 970,05	1 327 758,58	Метод спутниковых геодезических измерений (определений)	—	-	
10	419 975,07	1 327 754,87	419 975,07	1 327 754,87				
9	419 977,75	1 327 752,42	419 977,75	1 327 752,42				
8	419 981,18	1 327 749,52	419 981,18	1 327 749,52				
7	419 986,20	1 327 745,74	419 986,20	1 327 745,74				
6	—	—	419 986,82	1 327 745,37				
46	419 986,38	1 327 745,62	—	—				
					0,10			

1	2	3	4	5	6	7	8
47	419 987,38	1 327 746,02	419 987,38	1 327 746,02	Метод спутниковых геодезических измерений (определений)	$\sqrt{(m0^2 + m1^2)} = \sqrt{(0,04^2 + 0,09^2)} = 0,10$	-
48	419 987,05	1 327 746,31	419 987,05	1 327 746,31			
49	419 995,14	1 327 756,53	419 995,14	1 327 756,53			
50	419 996,50	1 327 755,35	419 996,50	1 327 755,35			
51	419 997,34	1 327 756,27	419 997,34	1 327 756,27			
52	420 000,37	1 327 754,11	420 000,37	1 327 754,11			
н53У	—	—	420 010,34	1 327 765,02			
54	420 009,40	1 327 764,77	—	—		0,10	
14	420 009,59	1 327 765,10	—	—	—	—	—
56	420 005,42	1 327 769,16	420 005,42	1 327 769,16	Метод спутниковых геодезических измерений (определений)		-
57	419 998,92	1 327 762,48	419 998,92	1 327 762,48			
58	419 998,33	1 327 761,92	419 998,33	1 327 761,92			
59	419 993,07	1 327 756,75	419 993,07	1 327 756,75			
60	419 978,03	1 327 768,77	419 978,03	1 327 768,77			
11	419 970,05	1 327 758,58	419 970,05	1 327 758,58			

2. Сведения о частях границ уточняемого земельного участка с кадастровым номером					48:20:0020504:418		:
Обозначение части границ		Горизонтальное проложение (S), м	Описание прохождения части границ	Сведения о согласовании местоположения границ (согласовано/спорное)			
от т.	до т.						
1	2	3	4	5			
11	10	6,24	—	согласовано			
10	9	3,63					

1	2	3	4	5
9	8	4,49	—	согласовано
8	7	6,28		
7	6	0,72		
6	47	0,86		
47	48	0,44		
48	49	13,03		
49	50	1,80		
50	51	1,25		
51	52	3,72		
52	н53У	14,78		
н53У	56	6,43		
56	57	9,32		
57	58	0,81		
58	59	7,38		
59	60	19,25		
60	11	12,94		

3. Сведения о характеристиках уточняемого земельного участка с кадастровым номером 48:20:0020504:418 :

№ п/п	Наименование характеристики	Значение характеристики
1	2	3
1.	Адрес земельного участка	—
1.1.	Сведения о местоположении земельного участка (при отсутствии адреса) в структурированном в соответствии с федеральной информационной адресной системой виде	398020, Российская Федерация, Липецкая область, Липецк г, Им. Чапаева ул, уч 10а/1
1.2.	Дополнительные сведения о местоположении земельного участка	—
2.	Площадь земельного участка ± величина погрешности определения (вычисления) площади ($P \pm \Delta P$), м²	$378 \pm 7,00$
3.	Формула, примененная для вычисления предельной погрешности определения площади земельного участка, с подставленными значениями и итоговые (вычисленные) значения	$3,5 * M_t * \sqrt{P} = 3,5 * 0,10 * \sqrt{(378,00)} = 7$
4.	Площадь земельного участка согласно сведениям Единого государственного реестра недвижимости (Ркад), м²	372,00
5.	Оценка расхождения Р и Ркад ($P - P_{кад}$), м²	6

1	2	3
6.	Предельный минимальный и максимальный размеры земельного участка (Рмин и Рмакс), м ²	Рмин = — Рмакс = —
7.	Кадастровый или иной государственный учетный номер (инвентарный) здания, сооружения, объекта незавершенного строительства, расположенного на земельном участке	48:20:0020504:46
8.	Вид (виды) разрешенного использования	блокированная жилая застройка
8.1.	Дополнительные сведения об использовании земельного участка	—
9.	Сведения о земельных участках (землях общего пользования, территории общего пользования), посредством которых обеспечивается доступ	—
10.	Иные сведения	Постановление №10 от 14.03.2002 САНПИН 2.1.4.111-02 «О введении в действие санитарных правил и норм «Зоны санитарной охраны источников водоснабжения и водопроводов питьевого назначения». Учётный номер зоны 48:20-6.493. Обременение возникает на основании: Постановление Управления энергетики, тарифов и жилищно-коммунального хозяйства Липецкой области. № 5/11, выдан Начальник управления В.И.Чунихин. В третьей подзоне запрещается размещать объекты, высота которых превышает ограничения, установленные уполномоченным Правительством Российской Федерации федеральным органом исполнительной власти при установлении соответствующей приаэродромной территории (В соответствии с Постановлением Правительства №1460, от 02.12.2017г., пп. в), п.2 Правил выделения на приаэродромной территории подзон и в соответствии с "Проектом акта об установлении приаэродромной территории аэродрома Липецк", утвержденным Приказом Росавиации от 22.02.2022г №111-П). Учётный номер зоны 48:00-6.586. Обременение возникает на основании: "Воздушный кодекс Российской Федерации". № 60-ФЗ, выдан Правительство РФ.. Приказ «Об установлении приаэродромной территории аэродрома Липецк». № 461-П, выдан Федеральное агенство воздушного транспорта (Росавиация).. Приказ О внесении изменения в приложение к Приказу Федерального агентства воздушного транспорта от 8 мая 2020г. № 461-П "Об установлении приаэродромной территории аэродрома Липецк". № 111-П, выдан Федеральное агенство воздушного транспорта (Росавиация). В границах 4 подзоны запрещается размещать объекты, создающие помехи в работе наземных объектов средств и систем обслуживания воздушного движения, навигации, посадки и связи, предназначенных для организации воздушного движения и расположенных вне первой подзоны. (В соответствии с Постановлением Правительства №1460, от 02.12.2017г., пп. г), п.2 Правил выделения на приаэродромной территории подзон и в соответствии с "Проектом акта об установлении приаэродромной территории аэродрома Липецк", утвержденным Приказом Росавиации от 22.02.202г. № 111-П). Учётный номер зоны 48:13-6.5267. Обременение возникает на основании: "Воздушный

1	2	3 кодекс Российской Федерации". № 60-ФЗ, выдан Правительство РФ.. Приказ «Об установлении приаэродромной территории аэродрома Липецк». № 461-П, выдан Федеральное агенство воздушного транспорта (Росавиация).. Приказ О внесении изменения в приложение к Приказу Федерального агентства воздушного транспорта от 8 мая 2020г. № 461-П "Об установлении приаэродромной территории аэродрома Липецк". № 111-П, выдан Федеральное агенство воздушного транспорта (Росавиация). п.2 Правил выделения на приаэродромной территории подзон, утвержденных Постановлением Правительства Российской Федерации от 02.12.2017г. №1460. Учётный номер зоны 48:00-6.645. Обременение возникает на основании: "Воздушный кодекс Российской Федерации". № 60-ФЗ, выдан Правительство РФ.. Приказ «Об установлении приаэродромной территории аэродрома Липецк». № 461-П, выдан Федеральное агенство воздушного транспорта (Росавиация).. Приказ О внесении изменения в приложение к Приказу Федерального агентства воздушного транспорта от 8 мая 2020г. № 461-П "Об установлении приаэродромной территории аэродрома Липецк". № 111-П, выдан Федеральное агенство воздушного транспорта (Росавиация). В пятой подзоне приаэродромной территории аэродрома Липецк запрещается размещать опасные производственные объекты, определенные Федеральным законом от 21.07.1997 № 116-ФЗ «О промышленной безопасности опасных производственных объектов», не относящиеся к инфраструктуре аэропорта, функционирование которых может повлиять на безопасность полетов воздушных судов, исходя из их радиуса максимального поражения: - запрещено размещение магистральных газопроводов (в т.ч. сооружений на них); - запрещено размещение арсеналов, баз и складов ракет и боеприпасов до наружных проволочных ограждений охранного периметра аэропорта на расстоянии менее 15 км; - запрещено размещение складов нефти, магистральных нефтепроводов, нефтепродуктопроводов и сооружений на них на расстоянии менее 200 м до территории аэропорта (от оси трубопровода или ограждения сооружения). В границах 5 подзоны ограничивается размещение опасных производственных объектов I – II классов опасности. Выбор места размещения новых опасных производственных объектов I и II классов опасности и реконструкцию существующих опасных производственных объектов I и II классов опасности в границах пятой подзоны необходимо выполнять при соблюдении промышленной безопасности опасного производственного объекта, а также с учетом максимально возможных зон поражения при возникновении аварии на опасном производственном объекте I и II классов опасности.. Учётный номер зоны 48:00-6.644. Обременение возникает на основании: "Воздушный кодекс Российской Федерации". № 60-ФЗ, выдан Правительство РФ.. Приказ «Об установлении приаэродромной территории аэродрома Липецк». № 461-П, выдан Федеральное агенство воздушного транспорта (Росавиация).. Приказ О внесении изменения в приложение к Приказу Федерального агентства воздушного транспорта от 8 мая 2020г. № 461-П "Об установлении приаэродромной территории аэродрома Липецк". № 111-П, выдан Федеральное агенство
---	---	--

1	2	3 воздушного транспорта (Росавиация). 1.Размещение складов горюче-смазочных материалов, ядохимикатов и минеральных удобрений, накопителей промстоков, шламохранилищ и других объектов,обусловливающих опасность химического загрязнения подземных вод в пределах третьего пояса ЗСО, допускается при : -использовании защищенных подземных вод; -условии выполнения специальных мероприятий по защите водоносного горизонта от загрязнения; -наличии согласования в установленном законодательством РФ порядке с учетом геологического заключения. Бурение новых скважин и новое строительство, связанное с нарушением почвенного покрова осуществлять при соблюдении требований градостроительного, санитарного и природного законодательства.Запрещена закачка отработанных вод в подземные горизонты, подземное складирование твердых отходов и разработка недр земли.. Учётный номер зоны 48:20-6.2046. Обременение возникает на основании: Постановление "Об утверждении Правил установления санитарно-защитных зон и использования земельных участков, расположенных в границах санитарно-защитных зон". № 222, выдан Правительство РФ.. Приказ "Об утверждении корректировки проекта зоны санитарной охраны с пересмотром установленных в нем границ зоны санитарной охраны и составляющих ее поясов эксплуатируемого АО "ЛГЭК" водозабора N 5 "Сырский-1", расположенного по адресу: г. Липецк, ул. Катукова, владение 3, и об установлении границ и режима зоны санитарной охраны для водозабора N 5 "Сырский-1" АО "ЛГЭК", Г. Липецк, ул. Катукова, владение 3, на период с 2020 года по 2031 год". № 01-03/190, выдан Управление жилищно-коммунального хозяйства Липецкой области.
4. Пояснения к сведениям об уточняемом земельном участке с кадастровым номером		
1.		48:20:0020504:418 :

Описание местоположения здания, сооружения, объекта незавершенного строительства на земельном участке								
1. Сведения о характерных точках контура объекта недвижимости с кадастровым номером 48:20:0020504:41 :								
Система координат МСК-48 Зона № 1								
Обозначение характерных точек границ	Содержатся в Едином государственном реестре недвижимости			Определены в ходе выполнения комплексных кадастровых работ			Метод определения координат	Формулы, примененные для расчета средней квадратической погрешности определения координат характерных точек (Mt), м, с подставленными в такие формулы значениями и итоговые (вычисленные) значения Mt, м
	координаты, м		Радиус, м	координаты, м		Радиус, м		
	X	Y	R	X	Y	R		
1	2	3	4	5	6	7	8	9
н17О	—	—	—	419 952,59	1 327 679,15	—	Метод спутниковых геодезических измерений (определений)	$\sqrt{(m0^2 + m1^2)} = \sqrt{(0,04^2 + 0,09^2)} = 0,10$
н18О	—	—	—	419 960,41	1 327 690,25	—		
н19О	—	—	—	419 967,10	1 327 685,53	—		
н20О	—	—	—	419 959,27	1 327 674,43	—		
н17О	—	—	—	419 952,59	1 327 679,15	—		
2. Сведения о характеристиках объекта недвижимости с кадастровым номером 48:20:0020504:41 :								
№ п/п	Наименование характеристики				Значение характеристики			
1	2				3			
1.	Вид объекта недвижимости				Здание			
2.	Ранее присвоенный государственный учетный номер (инвентарный) здания, сооружения, объекта незавершенного строительства				Инвентарный номер 19821 ж\01-1, Инвентарный номер 19821\ж\01-1, Кадастровый номер 48:20:020504:4:19821\ж\01-1, Условный номер 48-48-01/016/2009-686			
3.	Кадастровый номер земельного участка (земельных участков), в границах которого (которых) расположены здание, сооружение, объект незавершенного строительства				48:20:0020504:4			
4.	Уникальный учетный номер кадастрового квартала, в границах которого расположены здание, сооружение, объект незавершенного строительства				48:20:0020504			

1	2					3		
5.	Адрес здания, сооружения, объекта незавершенного строительства					—		
5.1.	Сведения о местоположении здания, сооружения, объекта незавершенного строительства (при отсутствии адреса) в структурированном в соответствии с федеральной информационной адресной системой виде					398020, Российская Федерация, Липецкая область, Липецк г, Тимура Фрунзе ул, д 2		
5.2.	Дополнительные сведения о местоположении					—		
6.	Иные сведения					—		
3. Пояснения к сведениям об объекте недвижимости с кадастровым номером 48:20:0020504:41 :								
1.	—							
1. Сведения о характерных точках контура объекта недвижимости с кадастровым номером 48:20:0020504:45 :								
Система координат МСК-48 Зона № 1								
Обоз- начение харак- терных точек границ	Содержатся в Едином государственном реестре недвижимости			Определены в ходе выполнения комплексных кадастровых работ			Метод определения координат	Формулы, примененные для расчета средней квадратической погрешности определения координат характерных точек (Mt), м, с подставленными в такие формулы значениями и итоговые (вычисленные) значения Mt, м
	координаты, м		Радиус, м	координаты, м		Радиус, м		
	X	Y	R	X	Y	R		
1	2	3	4	5	6	7	8	9
н1О	—	—	—	419 997,82	1 327 717,77	—	Метод спутниковых геодезических измерений (определений)	$\sqrt{(m0^2 + m1^2)} = \sqrt{(0,04^2 + 0,09^2)} = 0,10$
н2О	—	—	—	419 999,23	1 327 719,69	—		
н3О	—	—	—	419 999,88	1 327 719,22	—		
н4О	—	—	—	420 006,62	1 327 728,42	—		
н5О	—	—	—	420 005,97	1 327 728,89	—		
н6О	—	—	—	420 007,57	1 327 731,08	—		
н7О	—	—	—	420 001,48	1 327 735,55	—		

1	2	3	4	5	6	7	8	9
н8О	—	—	—	419 999,93	1 327 733,42	—	Метод спутниковых геодезических измерений (определений)	$\sqrt{(m_0^2 + m_1^2)} = \sqrt{(0,04^2 + 0,09^2)}$ $= 0,10$
н9О	—	—	—	419 996,54	1 327 735,90	—		
н10О	—	—	—	419 997,51	1 327 737,22	—		
н11О	—	—	—	419 993,78	1 327 739,96	—		
н12О	—	—	—	419 990,91	1 327 736,04	—		
н13О	—	—	—	419 991,87	1 327 735,34	—		
н14О	—	—	—	419 987,39	1 327 729,22	—		
н15О	—	—	—	419 996,06	1 327 722,88	—		
н16О	—	—	—	419 994,24	1 327 720,39	—		
н1О	—	—	—	419 997,82	1 327 717,77	—		

2. Сведения о характеристиках объекта недвижимости с кадастровым номером 48:20:0020504:45 :

№ п/п	Наименование характеристики	Значение характеристики
1	2	3
1.	Вид объекта недвижимости	Здание
2.	Ранее присвоенный государственный учетный номер (инвентарный) здания, сооружения, объекта незавершенного строительства	Инвентарный номер 19823\ж\01-1, Кадастровый номер 48:20:020504:0001:19823\ж\01-1, Условный номер 48-48-01/106/2008-0663
3.	Кадастровый номер земельного участка (земельных участков), в границах которого (которых) расположены здание, сооружение, объект незавершенного строительства	48:20:0020504:1
4.	Уникальный учетный номер кадастрового квартала, в границах которого расположены здание, сооружение, объект незавершенного строительства	48:20:0020504

1	2					3		
5.	Адрес здания, сооружения, объекта незавершенного строительства					—		
5.1.	Сведения о местоположении здания, сооружения, объекта незавершенного строительства (при отсутствии адреса) в структурированном в соответствии с федеральной информационной адресной системой виде					398020, Российская Федерация, Липецкая область, Липецк г, Тимура Фрунзе ул, д 6		
5.2.	Дополнительные сведения о местоположении					—		
6.	Иные сведения					—		
3. Пояснения к сведениям об объекте недвижимости с кадастровым номером 48:20:0020504:45 :								
1.	—							
1. Сведения о характерных точках контура объекта недвижимости с кадастровым номером 48:20:0020504:48 :								
Система координат МСК-48 Зона № 1								
Обоз- начение харак- терных точек границ	Содержатся в Едином государственном реестре недвижимости			Определены в ходе выполнения комплексных кадастровых работ			Метод определения координат	Формулы, примененные для расчета средней квадратической погрешности определения координат характерных точек (Mt), м, с подставленными в такие формулы значениями и итоговые (вычисленные) значения Mt, м
	координаты, м		Радиус, м	координаты, м		Радиус, м		
	X	Y	R	X	Y	R		
1	2	3	4	5	6	7	8	9
н21О	—	—	—	419 935,61	1 327 696,62	—	Метод спутниковых геодезических измерений (определений)	$\sqrt{(m0^2 + m1^2)} = \sqrt{(0,04^2 + 0,09^2)} = 0,10$
н22О	—	—	—	419 942,55	1 327 705,21	—		
н23О	—	—	—	419 948,76	1 327 700,19	—		
н24О	—	—	—	419 939,34	1 327 688,59	—		
н25О	—	—	—	419 934,69	1 327 692,33	—		
н26О	—	—	—	419 937,15	1 327 695,38	—		
н21О	—	—	—	419 935,61	1 327 696,62	—		

2. Сведения о характеристиках объекта недвижимости с кадастровым номером 48:20:0020504:48 :									
№ п/п	Наименование характеристики					Значение характеристики			
1	2					3			
1.	Вид объекта недвижимости					Здание			
2.	Ранее присвоенный государственный учетный номер (инвентарный) здания, сооружения, объекта незавершенного строительства					Инвентарный номер 13099 ж-ч\01-1, Инвентарный номер 13099\ж-Ч\01-1, Условный номер 48-48-01/078/2010-148			
3.	Кадастровый номер земельного участка (земельных участков), в границах которого (которых) расположены здание, сооружение, объект незавершенного строительства					48:20:0020504:2			
4.	Уникальный учетный номер кадастрового квартала, в границах которого расположены здание, сооружение, объект незавершенного строительства					48:20:0020504			
5.	Адрес здания, сооружения, объекта незавершенного строительства					—			
5.1.	Сведения о местоположении здания, сооружения, объекта незавершенного строительства (при отсутствии адреса) в структурированном в соответствии с федеральной информационной адресной системой виде					398020, Российская Федерация, Липецкая область, Липецк г, Кольцевая ул, д 26			
5.2.	Дополнительные сведения о местоположении					—			
6.	Иные сведения					—			
3. Пояснения к сведениям об объекте недвижимости с кадастровым номером 48:20:0020504:48 :									
1.	—								
1. Сведения о характерных точках контура объекта недвижимости с кадастровым номером 48:20:0020504:49 :									
Система координат МСК-48 Зона № 1									
Обозначение характерных точек границ	Содержатся в Едином государственном реестре недвижимости			Определены в ходе выполнения комплексных кадастровых работ			Метод определения координат	Формулы, примененные для расчета средней квадратической погрешности определения координат характерных точек (Mt), м, с подставленными в такие формулы значениями и итоговые (вычисленные) значения Mt, м	
	координаты, м		Радиус, м	координаты, м		Радиус, м			
	X	Y	R	X	Y	R			
1	2	3	4	5	6	7	8	9	
н270	—	—	—	419 930,93	1 327 695,76	—	Метод спутниковых геодезических измерений (определений)	$\sqrt{(m0^2 + m1^2)} = \sqrt{(0,04^2 + 0,09^2)} = 0,10$	

1	2	3	4	5	6	7	8	9
н28О	—	—	—	419 926,19	1 327 700,26	—	Метод спутниковых геодезических измерений (определений)	$\sqrt{(m0^2 + m1^2)} = \sqrt{(0,04^2 + 0,09^2)} = 0,10$
н29О	—	—	—	419 932,34	1 327 706,73	—		
н30О	—	—	—	419 937,07	1 327 702,23	—		
н27О	—	—	—	419 930,93	1 327 695,76	—		

2. Сведения о характеристиках объекта недвижимости с кадастровым номером 48:20:0020504:49 :

№ п/п	Наименование характеристики	Значение характеристики
1	2	3
1.	Вид объекта недвижимости	Здание
2.	Ранее присвоенный государственный учетный номер (инвентарный) здания, сооружения, объекта незавершенного строительства	Инвентарный номер 13099\ж-чПП\01-1, Условный номер 48-48-01/103/2010-583
3.	Кадастровый номер земельного участка (земельных участков), в границах которого (которых) расположены здание, сооружение, объект незавершенного строительства	48:20:0020503:2
4.	Уникальный учетный номер кадастрового квартала, в границах которого расположены здание, сооружение, объект незавершенного строительства	48:20:0020504
5.	Адрес здания, сооружения, объекта незавершенного строительства	—
5.1.	Сведения о местоположении здания, сооружения, объекта незавершенного строительства (при отсутствии адреса) в структурированном в соответствии с федеральной информационной адресной системой виде	398020, Российская Федерация, Липецкая область, Липецк г, Кольцевая ул, д 26
5.2.	Дополнительные сведения о местоположении	—
6.	Иные сведения	—

3. Пояснения к сведениям об объекте недвижимости с кадастровым номером 48:20:0020504:49 :

1.	—
----	---

1. Сведения о характерных точках контура объекта недвижимости с кадастровым номером							48:20:0020504:50	
Система координат							МСК-48	
							Зона № 1	
Обозначение характерных точек границ	Содержатся в Едином государственном реестре недвижимости			Определены в ходе выполнения комплексных кадастровых работ			Метод определения координат	Формулы, примененные для расчета средней квадратической погрешности определения координат характерных точек (Mt), м, с подставленными в такие формулы значениями и итоговые (вычисленные) значения Mt, м
	координаты, м		Радиус, м	координаты, м		Радиус, м		
	X	Y	R	X	Y	R		
1	2	3	4	5	6	7	8	9
н31О	—	—	—	419 938,66	1 327 705,14	—	Метод спутниковых геодезических измерений (определений)	$\sqrt{(m_0^2 + m_1^2)} = \sqrt{(0,04^2 + 0,09^2)} = 0,10$
н32О	—	—	—	419 933,74	1 327 709,13	—		
н33О	—	—	—	419 938,66	1 327 715,21	—		
н34О	—	—	—	419 943,59	1 327 711,22	—		
н31О	—	—	—	419 938,66	1 327 705,14	—		
2. Сведения о характеристиках объекта недвижимости с кадастровым номером							48:20:0020504:50	
№ п/п	Наименование характеристики				Значение характеристики			
1	2				3			
1.	Вид объекта недвижимости				Здание			
2.	Ранее присвоенный государственный учетный номер (инвентарный) здания, сооружения, объекта незавершенного строительства				Инвентарный номер 13099 ж-чП\01-1, Инвентарный номер 13099\ж-ЧП\01-1, Условный номер 48-48-01/078/2010-149			
3.	Кадастровый номер земельного участка (земельных участков), в границах которого (которых) расположены здание, сооружение, объект незавершенного строительства				48:20:0020504:2			
4.	Уникальный учетный номер кадастрового квартала, в границах которого расположены здание, сооружение, объект незавершенного строительства				48:20:0020504			


1	2	3
5.	Адрес здания, сооружения, объекта незавершенного строительства	—
5.1.	Сведения о местоположении здания, сооружения, объекта незавершенного строительства (при отсутствии адреса) в структурированном в соответствии с федеральной информационной адресной системой виде	398020, Российская Федерация, Липецкая область, Липецк г, Кольцевая ул, д 26
5.2.	Дополнительные сведения о местоположении	—
6.	Иные сведения	—
3. Пояснения к сведениям об объекте недвижимости с кадастровым номером <u>48:20:0020504:50</u> :		
1.	—	

Сведения о зданиях, сооружениях, объектах незавершенного строительства, необходимые для исправления реестровых ошибок в сведениях об описании их местоположения								
1. Сведения о характерных точках контура _____ _____ вид объекта недвижимости (здание, сооружение, объект незавершенного строительства) с кадастровым номером _____:								
Система координат _____							Зона № _____	
Обоз- начение харак- терных точек границ	Содержатся в Едином государственном реестре недвижимости			Определены в ходе выполнения комплексных кадастровых работ			Метод определения координат	Формулы, примененные для расчета средней квадратической погрешности определения координат характерных точек (Mt), м, с подставленными в такие формулы значениями и итоговые (вычисленные) значения Mt, м
	координаты, м		Радиус, м	координаты, м		Радиус, м		
	X	Y	R	X	Y	R		
1	2	3	4	5	6	7	8	9
2. Иные сведения об объекте недвижимости с кадастровым номером _____:								
1.								
3. Пояснения к сведениям об объекте недвижимости с кадастровым номером _____:								
1.								

Схема границ земельных участков

Лист 1 - выноска 2


Лист 1 - выноска 1

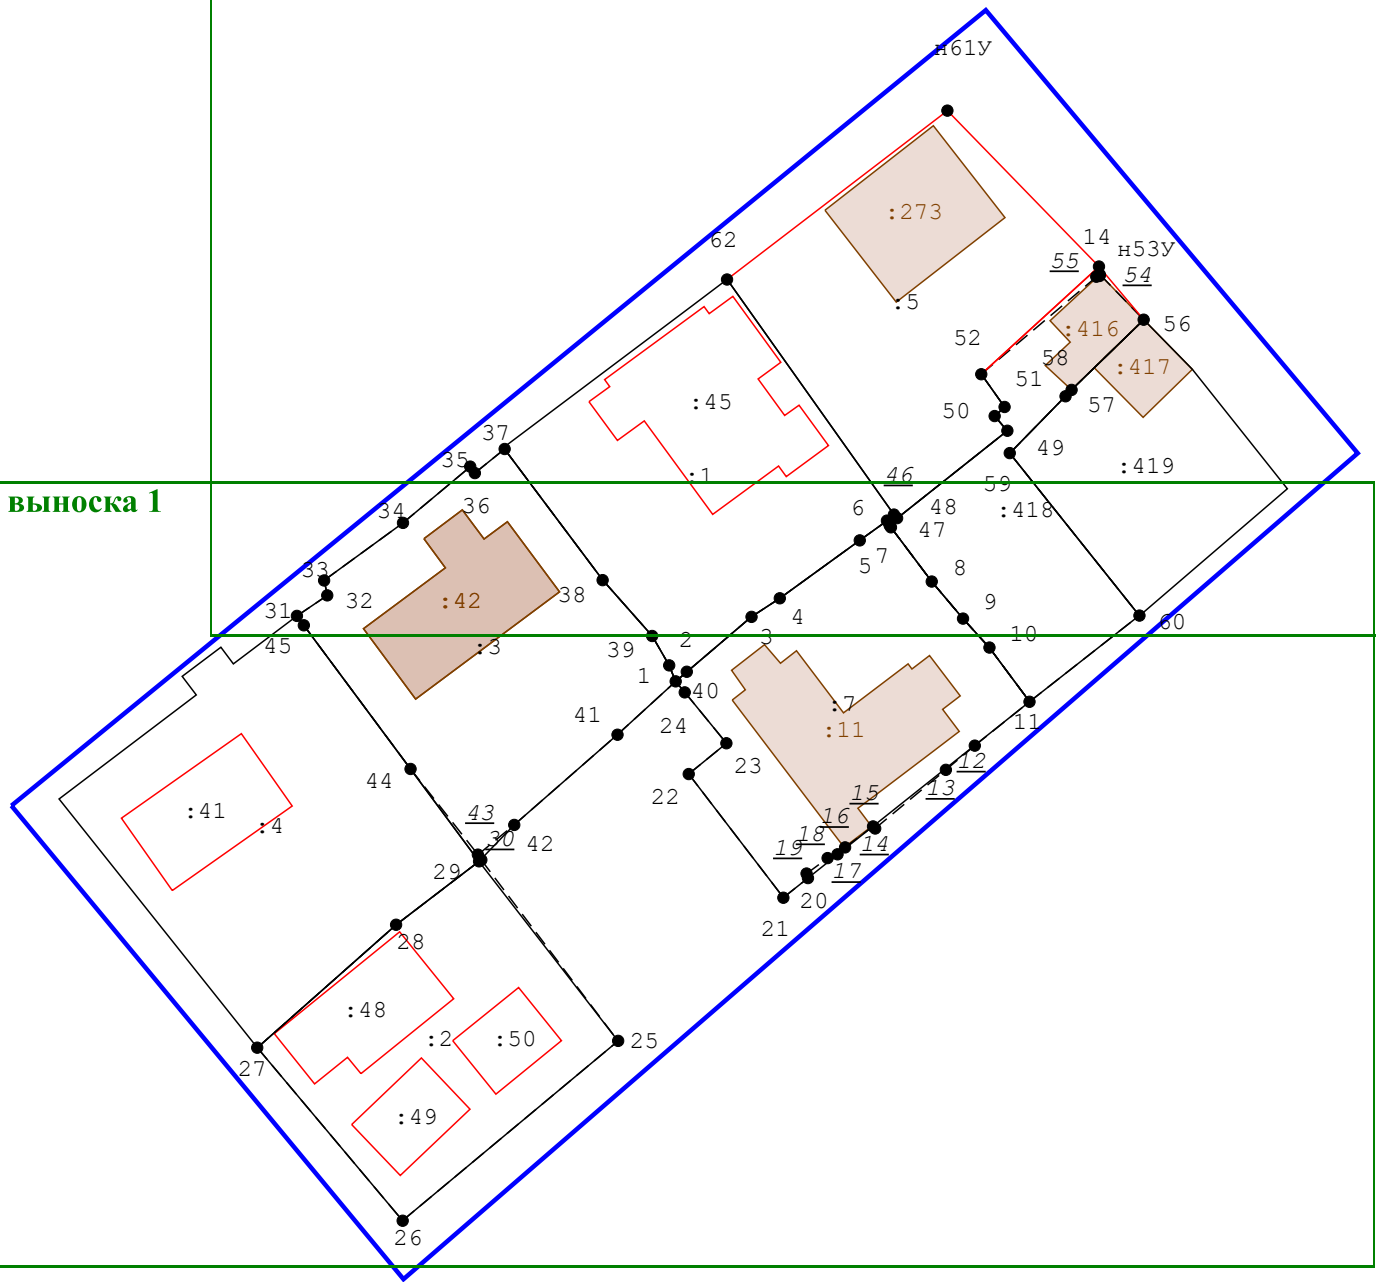

Масштаб 1:700

Условные обозначения:

- | | | | | | |
|--|--|--|--|----------------------------|--|
| <p>7</p> <p>•</p> <p>н4440</p> <p>:250</p> <p><u>1</u></p> | <p>- Существующая точка, имеющиеся в ЕГРН сведения о которой позволяют однозначно определить ее местоположение</p> <p>- Новая характерная точка ОКС</p> <p>- Кадастровый номер земельного участка, сведения о котором содержатся в ЕГРН</p> <p>- Точка прекращающая свое существование</p> | <p>—</p> <p>---</p> <p>н16У</p> <p>—</p> | <p>- Вновь образованная часть границы, сведения о которой достаточны для определения ее местоположения</p> <p>- Часть границы прекращающая свое существование</p> <p>- Новая характерная точка в границе земельного участка</p> <p>- Граница охранной зоны</p> | <p>—</p> <p>—</p> <p>—</p> | <p>- Граница кадастрового квартала</p> <p>- Существующая часть границы, имеющиеся в ЕГРН сведения о которой достаточны для определения ее местоположения</p> <p>- Часть контура, образованного проекцией существующего наземного конструктивного элемента здания, сооружения, объекта незавершенного строительства</p> |
|--|--|--|--|----------------------------|--|

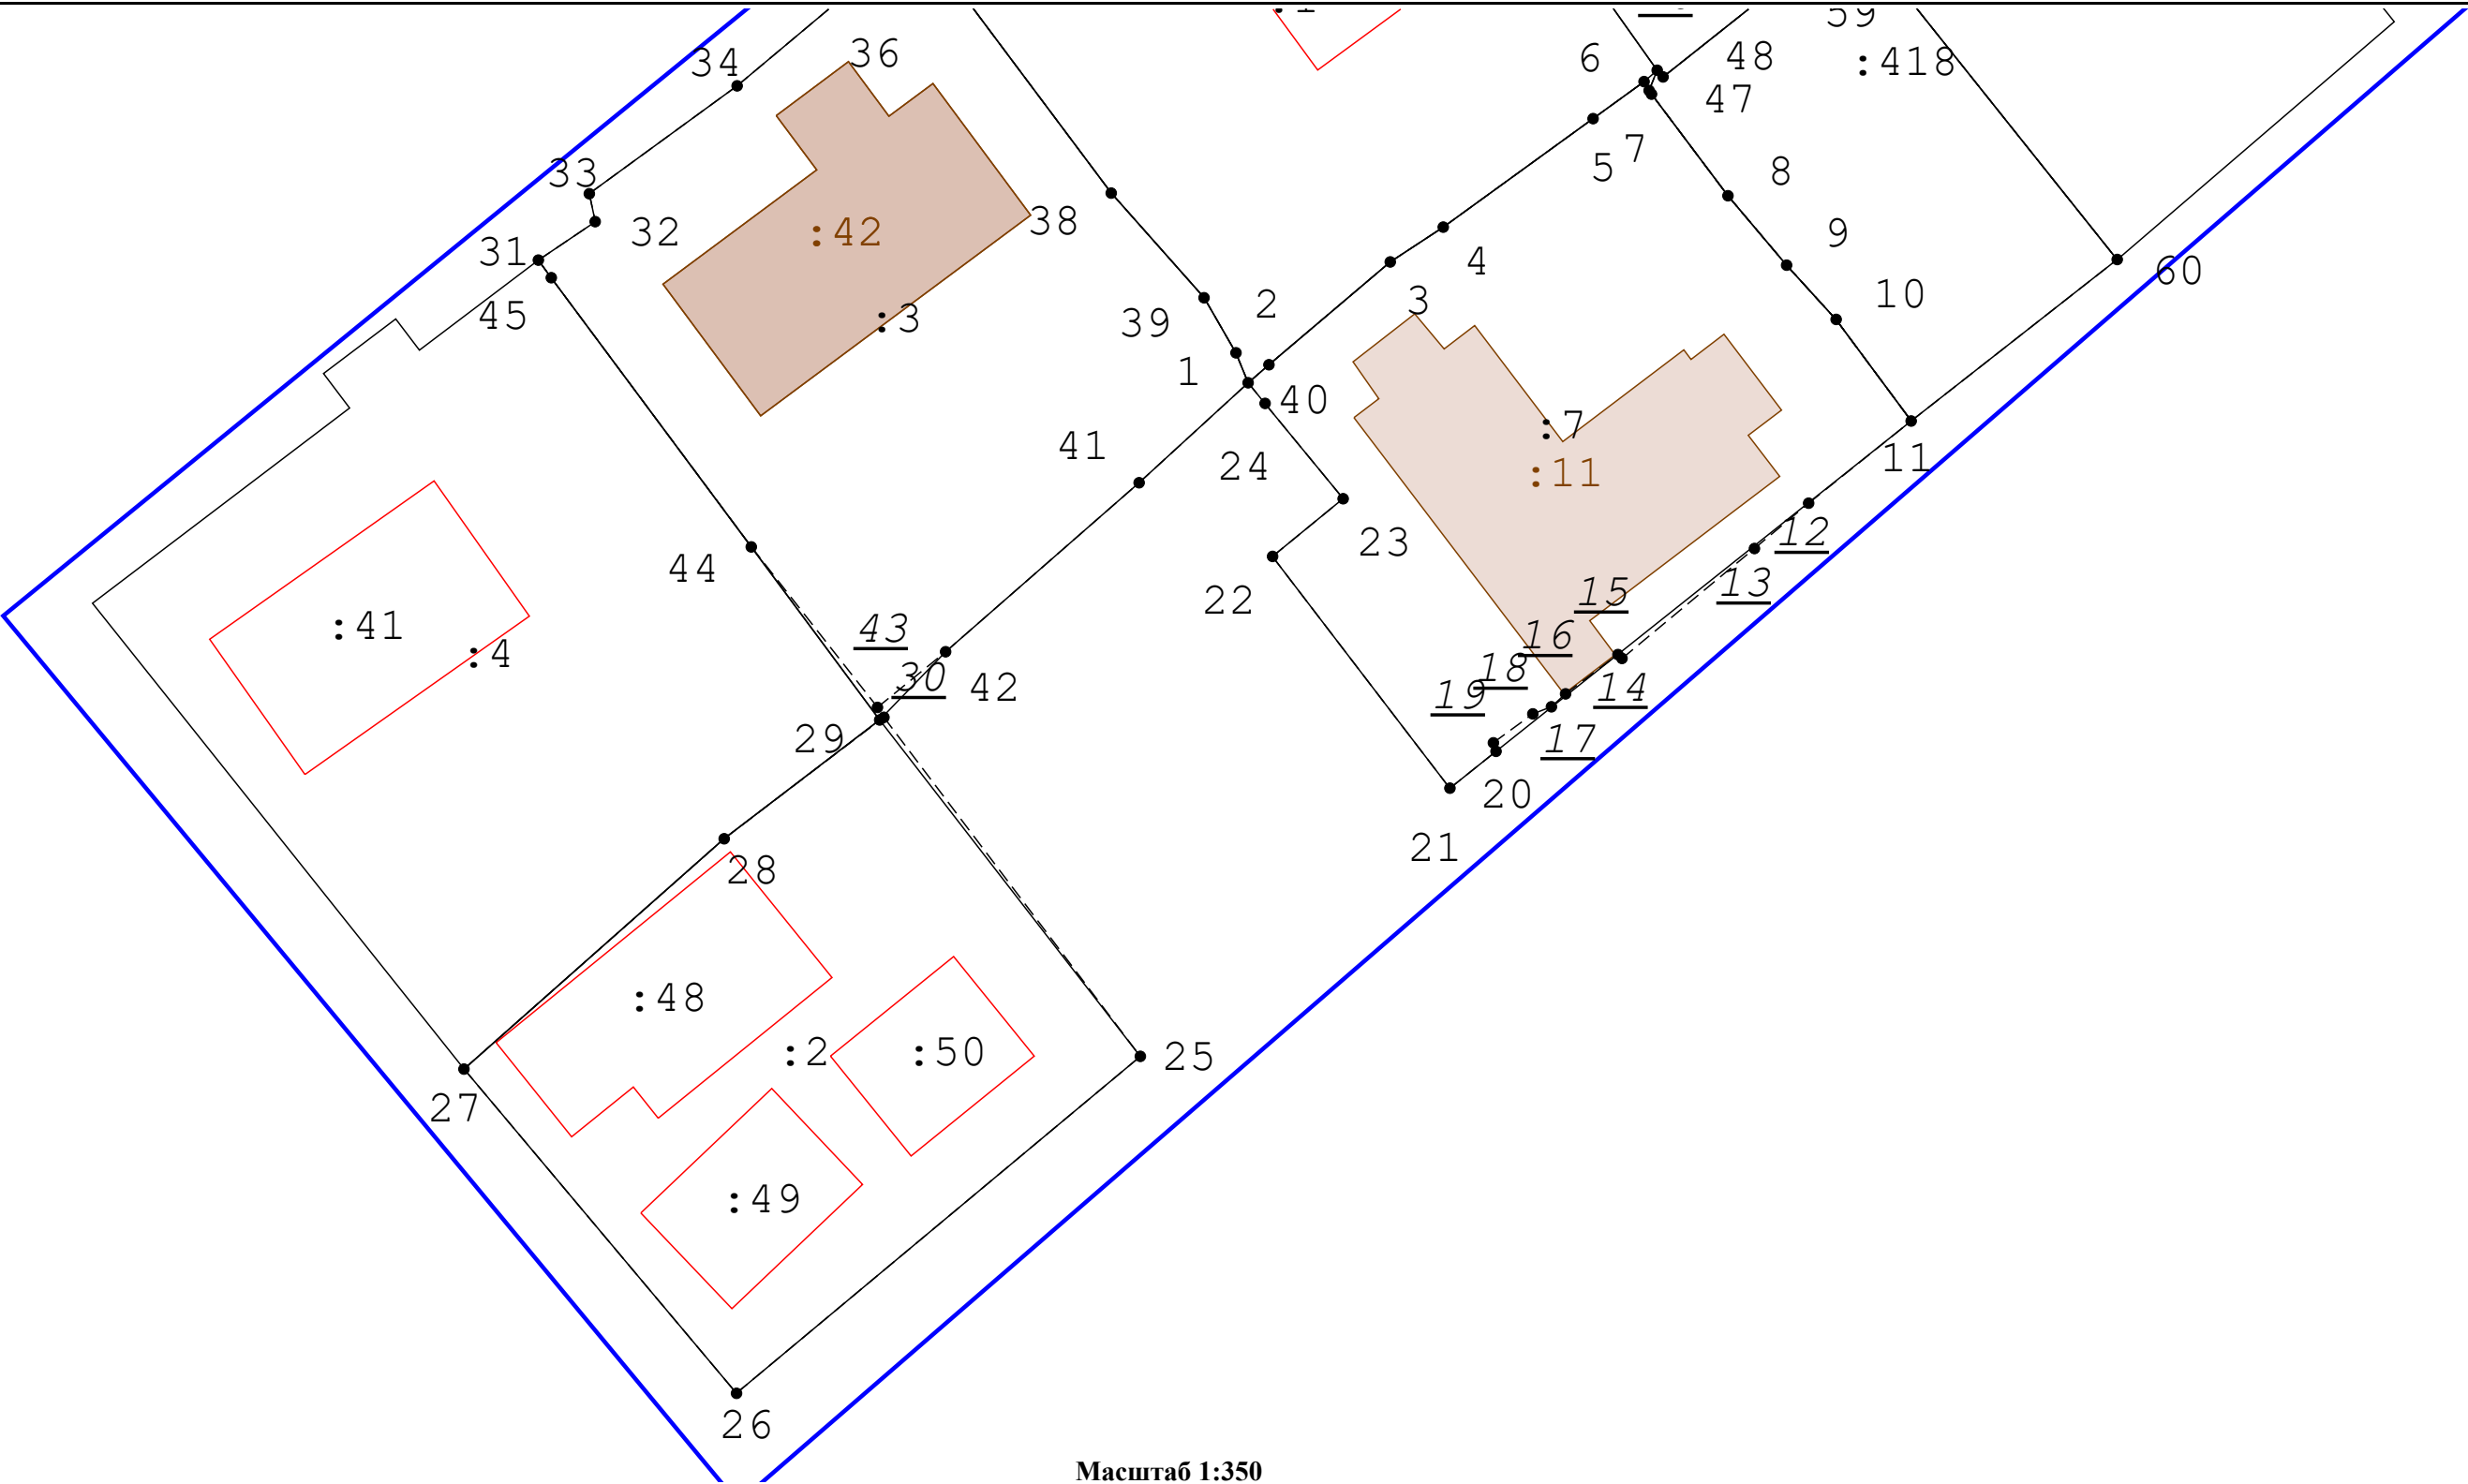

Условные обозначения:

- | | | | | | |
|--------------------------------|---|----------------------------|---|--------------------------------|--|
| <p>7</p> <p>•</p> <p>н4440</p> | <p>- Существующая точка, имеющиеся в ЕГРН сведения о которой позволяют однозначно определить ее местоположение</p> <p>- Новая характерная точка ОКС</p> | <p>—</p> <p>—</p> <p>—</p> | <p>- Вновь образованная часть границы, сведения о которой достаточны для определения ее местоположения</p> <p>- Часть границы прекращающая свое существование</p> <p>н16У</p> | <p>—</p> <p>—</p> <p>—</p> | <p>- Граница кадастрового квартала</p> <p>- Существующая часть границы, имеющиеся в ЕГРН сведения о которой достаточны для определения ее местоположения</p> <p>- Часть контура, образованного проекцией существующего наземного конструктивного элемента здания, сооружения, объекта незавершенного строительства</p> |
| <p>:250</p> | <p>- Кадастровый номер земельного участка, сведения о котором содержатся в ЕГРН</p> | | <p>- Новая характерная точка в границе земельного участка</p> | | |
| <p>1</p> | <p>- Точка прекращающая свое существование</p> | | <p>—</p> | <p>- Граница охранной зоны</p> | |


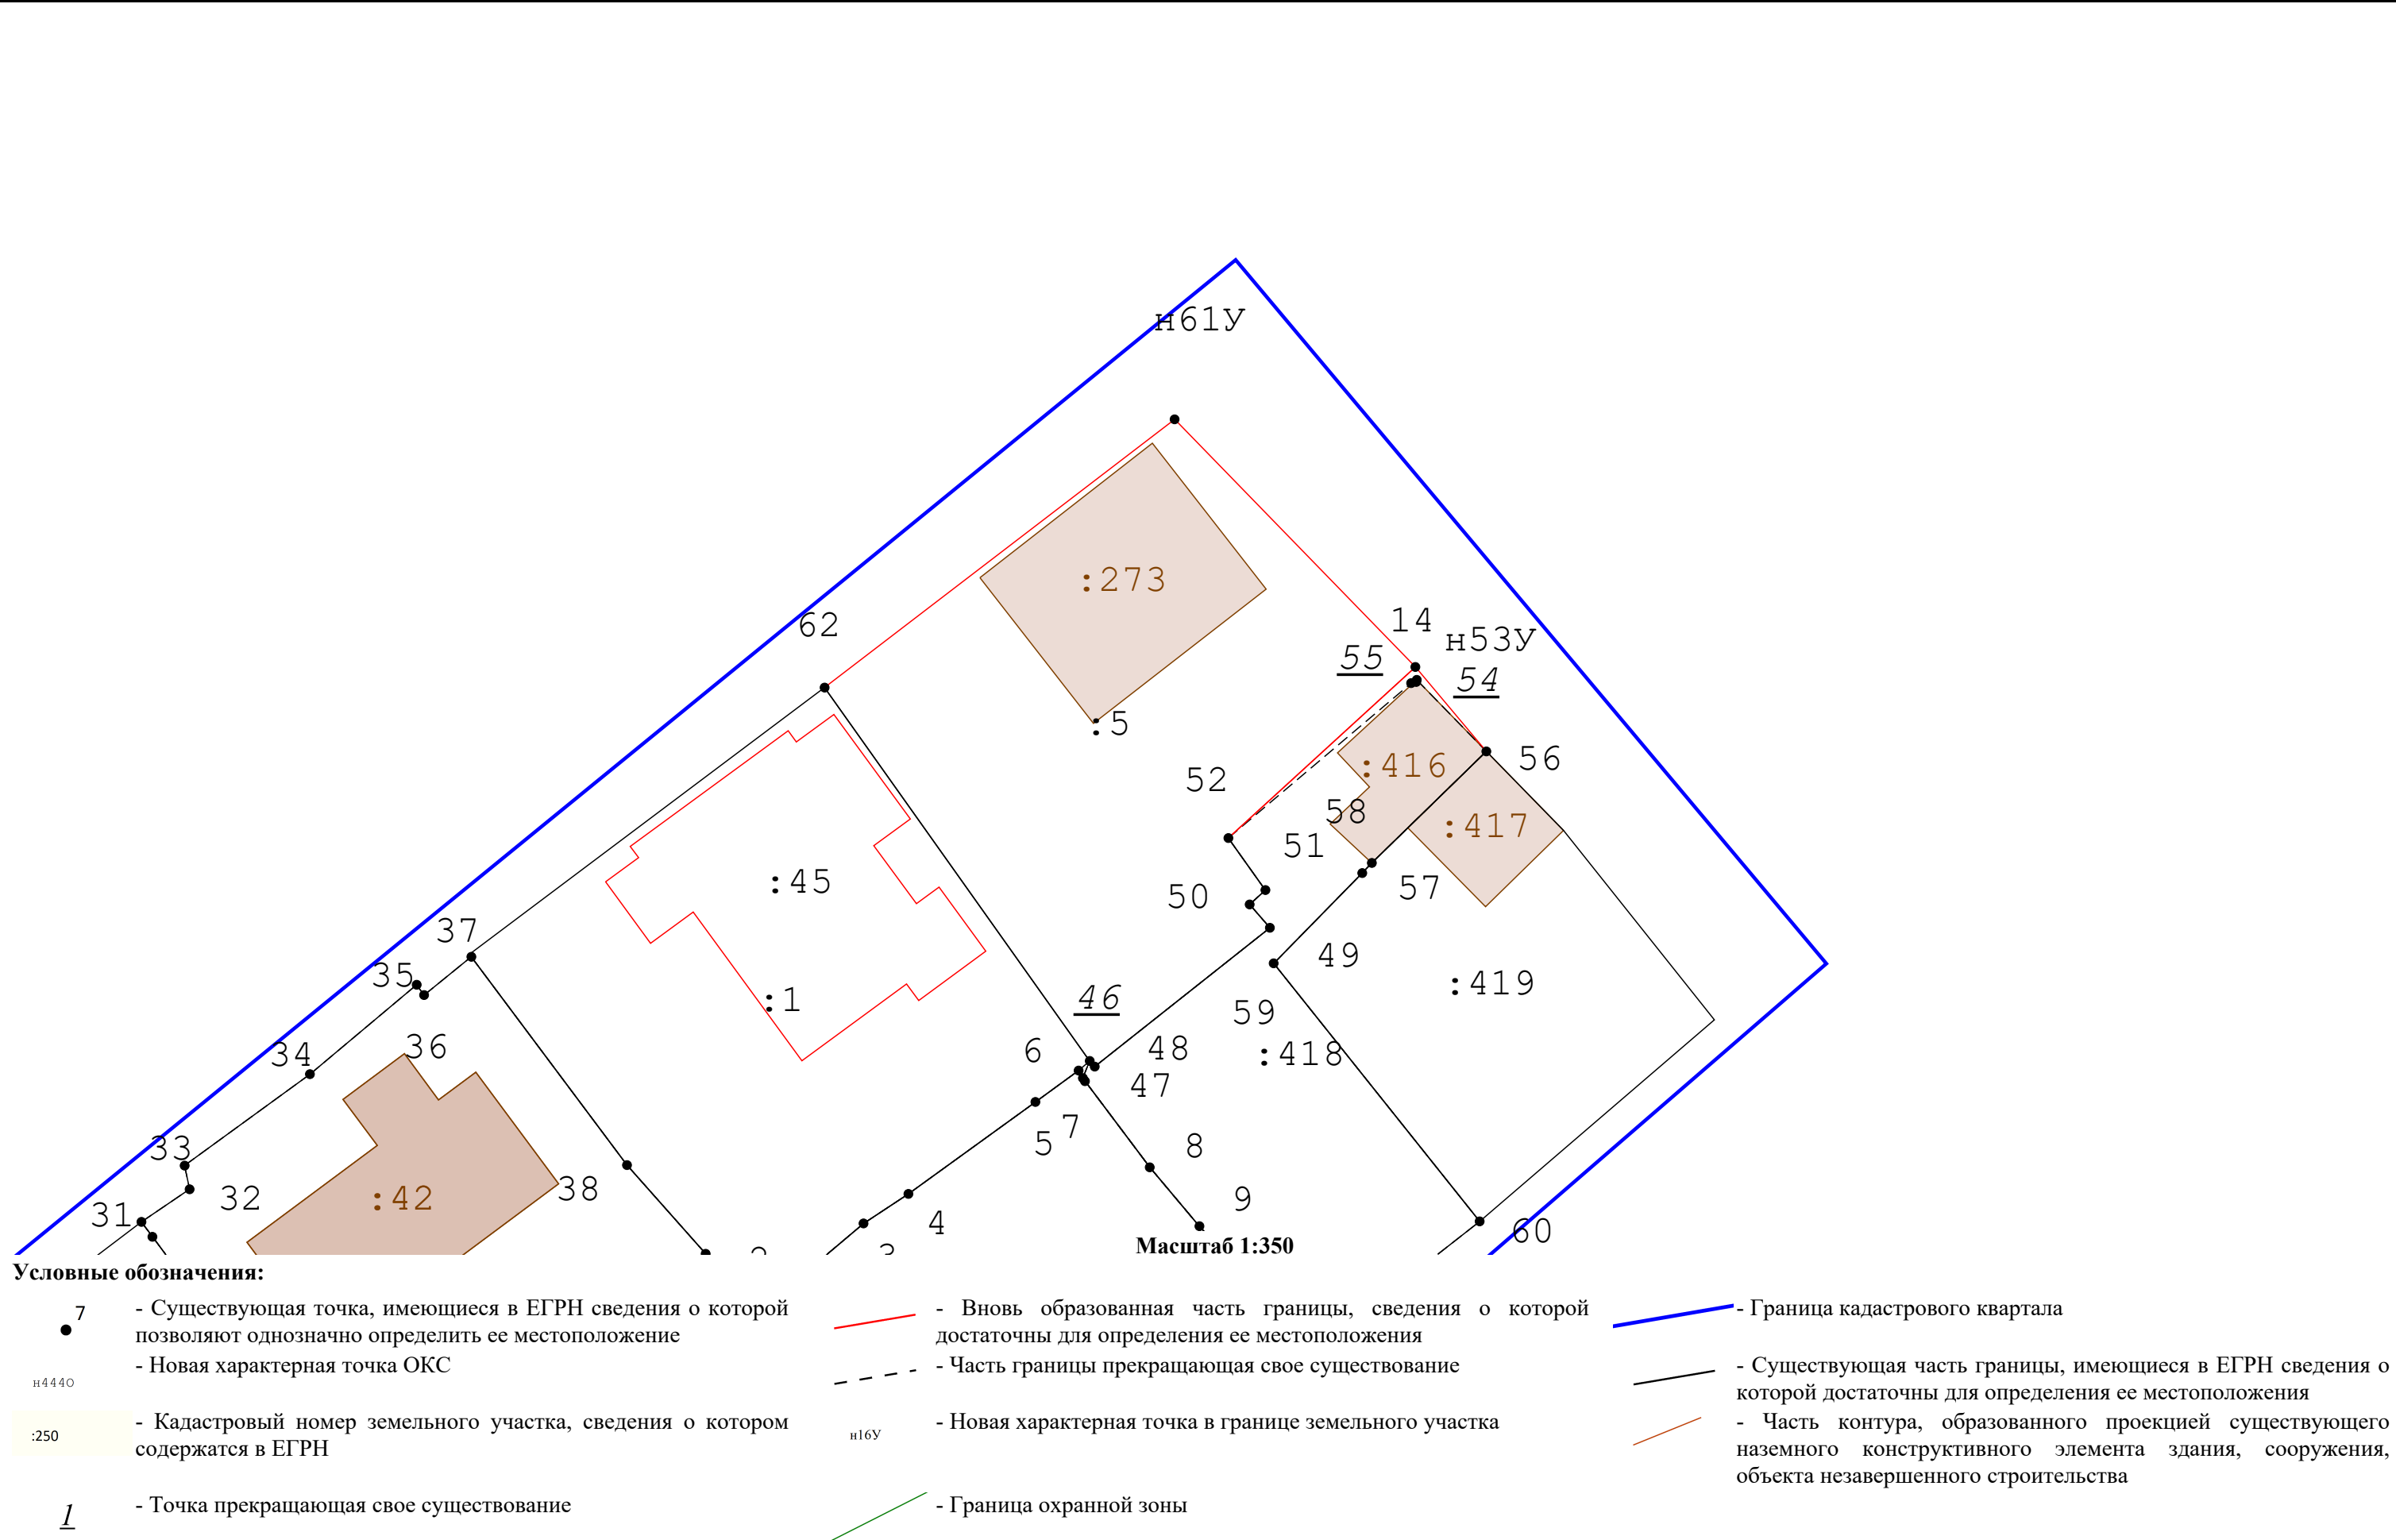


Схема геодезических построений

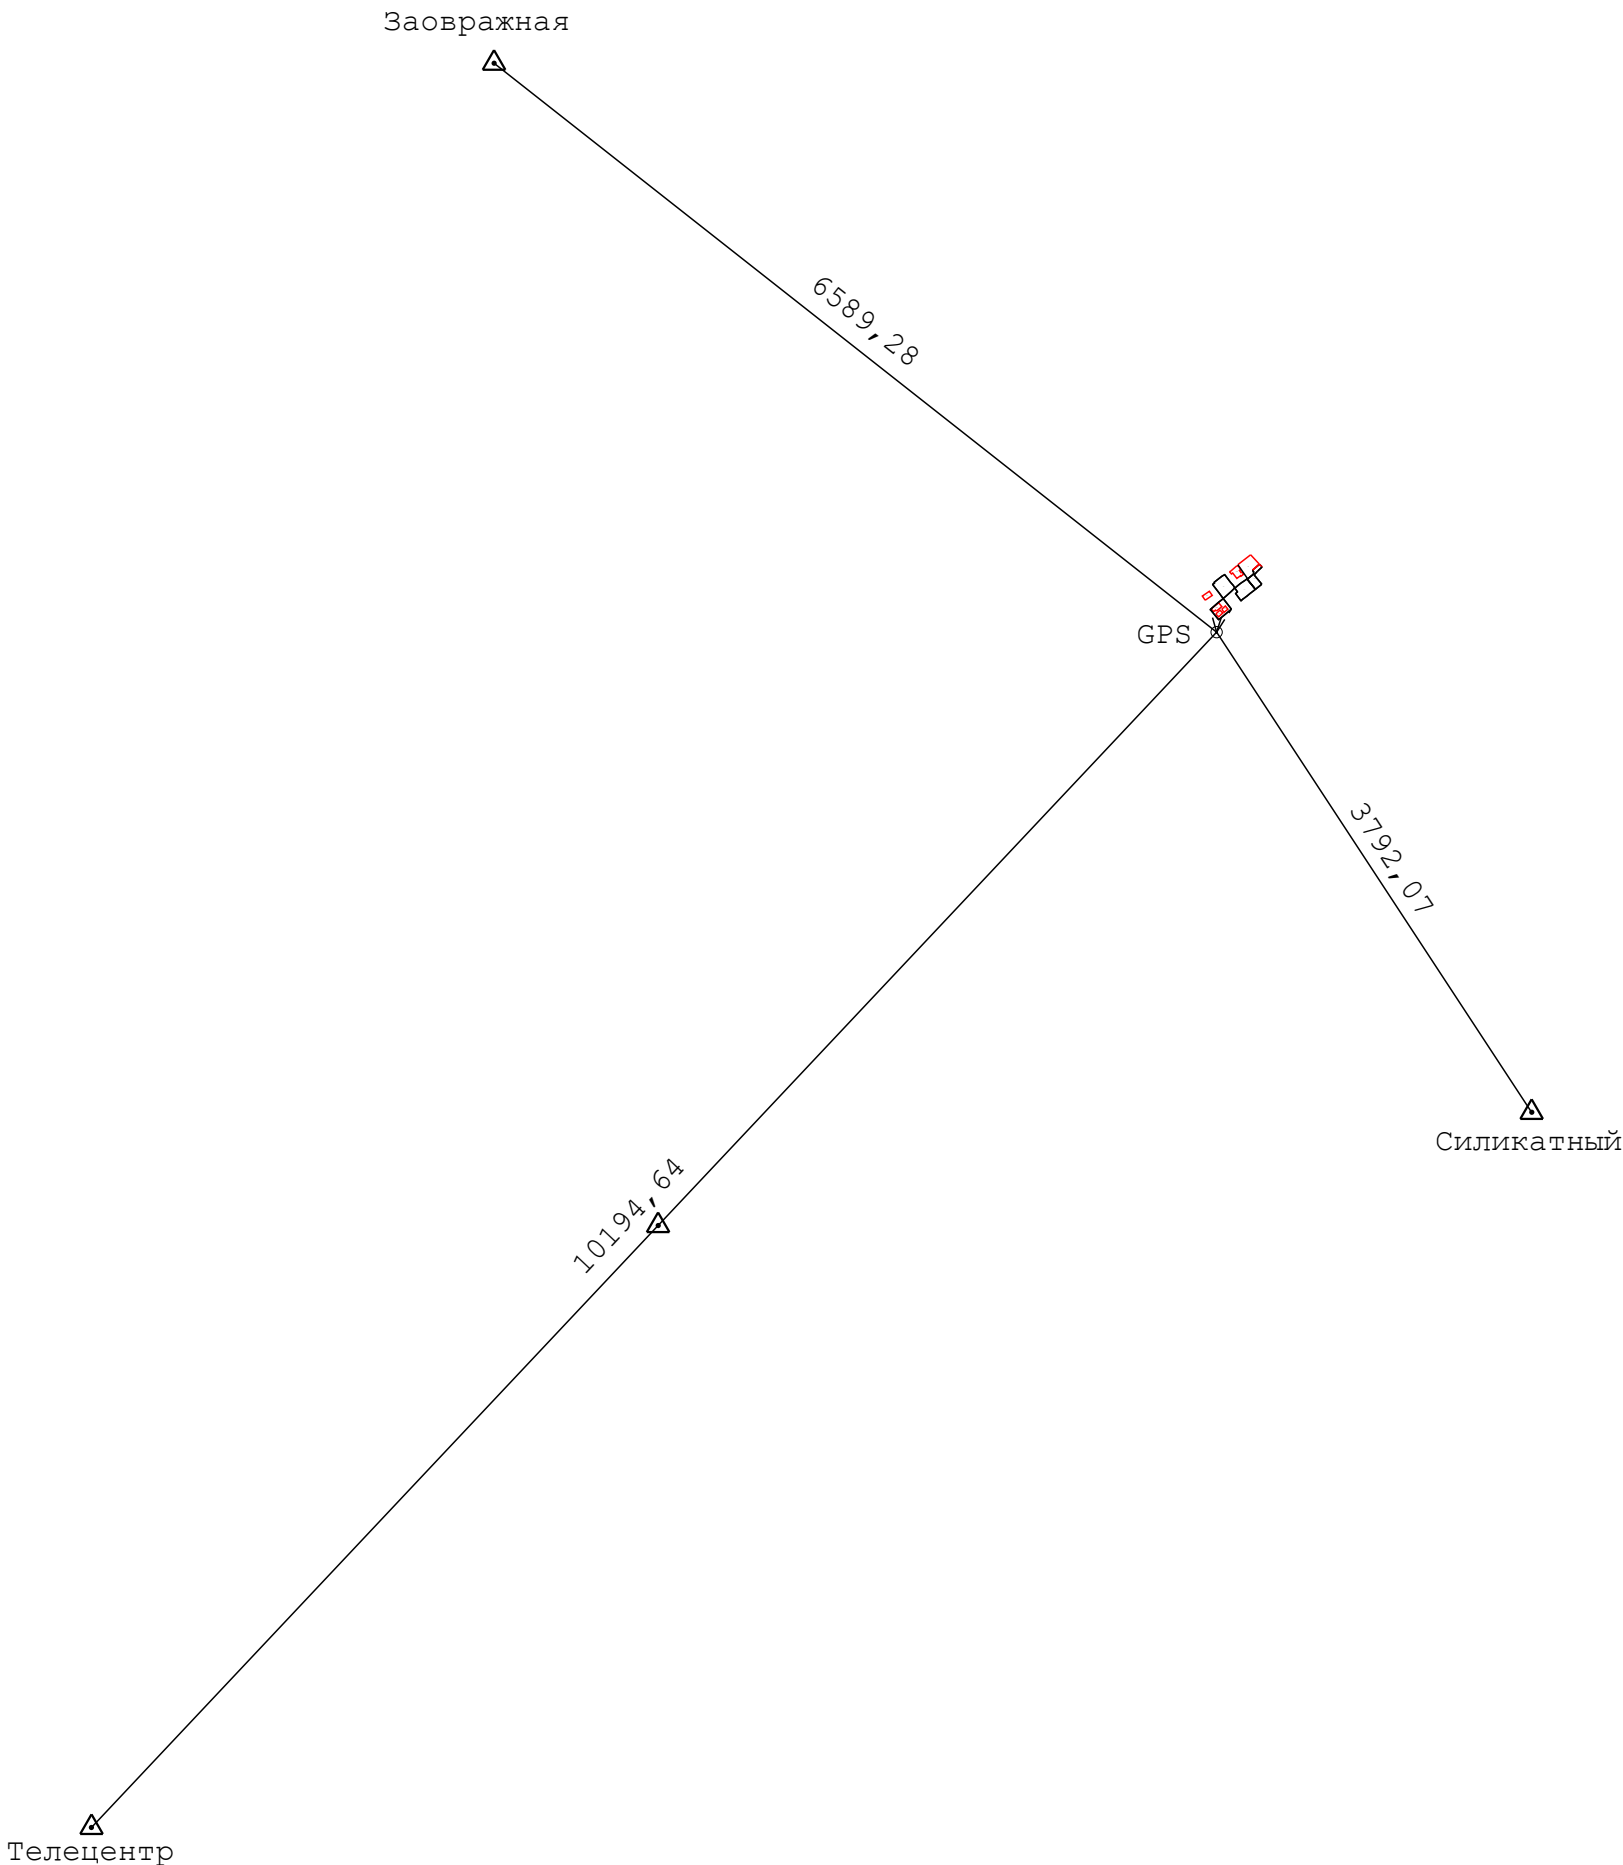

Условные обозначения:

-  - Вновь образованная часть границы, сведения о которой достаточны для определения ее местоположения
-  - Пункт государственной геодезической сети
-  - Направление от пункта ГГС/ОМС до пункта съёмочного обоснования
-  - Направление от пункта ГГС/ОМС/ТСО до характерной поворотной точки
-  - Значение расстояния по направлению от пункта ГГС/ОМС до пункта съёмочного обоснования
-  - Значение расстояния по направлению от пункта ГГС/ОМС/ТСО до характерной поворотной точки
-  - Название пункта съёмочного обоснования
-  - Пункт съёмочного обоснования