

КАРТА-ПЛАН ТЕРРИТОРИИ

Пояснительная записка

1. Сведения о территории выполнения комплексных кадастровых работ:

территории муниципального образования город Липецк, в границах кадастрового квартала 48:20:0011309

(наименование субъекта Российской Федерации, муниципального образования, населенного пункта, уникальные учетные номера кадастровых кварталов, иные сведения, позволяющие определить местоположение территории, на которой выполняются комплексные кадастровые работы, например, наименование садоводческого или огороднического некоммерческого товарищества, гаражного кооператива, элемента планировочной структуры)

2. Основания выполнения комплексных кадастровых работ:

Наименование, дата и номер документа, на основании которого выполняются комплексные кадастровые работы:

Государственный контракт № 1-ЗК, от 28 февраля 2024 г., документ выдан -

3. Дата подготовки карты-плана территории: 26 июня 2024 г.

4. Сведения о заказчике(ах) комплексных кадастровых работ:

В отношении юридического лица, органа местного самоуправления муниципального района, муниципального округа или городского округа либо уполномоченного исполнительного органа государственной власти субъекта Российской Федерации:

полное или сокращенное (в случае, если имеется) наименование: Департамент градостроительства и архитектуры администрации города Липецка

основной государственный регистрационный номер: 1044800233191

идентификационный номер налогоплательщика: 4826044908

В отношении физического лица или представителя физических или юридических лиц:

фамилия, имя, отчество (последнее - при наличии): —

страховой номер индивидуального лицевого счета в системе обязательного пенсионного страхования Российской Федерации (СНИЛС): —

Наименование и реквизиты документа, подтверждающие полномочия представителя заказчика(ов) комплексных кадастровых работ:

—

Адрес электронной почты (для направления уведомления о результатах внесения сведений в Единый государственный реестр недвижимости):

—

5. Сведения об исполнителе комплексных кадастровых работ:

Полное или сокращенное (в случае, если имеется) наименование и адрес юридического лица, с которым заключен государственный или муниципальный контракт либо договор подряда на выполнение комплексных кадастровых работ:

ООО "ЦЕНТР НЕДВИЖИМОСТИ 2КАД", адрес: 170100, Тверская обл, Тверь г, Радищева б-р, дом.12, помещ.7

Фамилия, имя, отчество кадастрового инженера (последнее - при наличии): Семенов Николай Анатольевич

и основной государственный регистрационный номер кадастрового инженера индивидуального предпринимателя (ОГРНИП): —

Страховой номер индивидуального лицевого счета в системе обязательного пенсионного страхования Российской Федерации (СНИЛС) кадастрового инженера: 123-582-179-49

Уникальный реестровый номер кадастрового инженера в реестре саморегулируемой организации кадастровых инженеров и дата внесения сведений о физическом лице в такой реестр: 2394, 10 ноября 2016 г.

Полное или (в случае, если имеется) сокращенное наименование саморегулируемой организации кадастровых инженеров, членом которой является кадастровый инженер: СРО КИ Ассоциация СРО "ОПКД"

Контактный телефон: 8(4822)41-57-68

Почтовый адрес и адрес электронной почты, по которым осуществляется связь с кадастровым инженером: 170100, г. Тверь, бульвар Радищева, д. 12, semenov@2kad.ru

6. Перечень документов, использованных при подготовке карты-плана территории:

№ п/п	Реквизиты документа				
	Вид	Дата	Номер	Наименование	Иные сведения
1	2	3	4	5	6
1	Иной документ	11 марта 2024 г.	170-6225/2024-В	Выписка о пунктах государственной геодезической сети, государственной нивелирной сети и государственной гравиметрической сети	—
2	Иной документ	13 июня 2024 г.	б/н	Правила землепользования и застройки городского округа город Липецк Липецкой области	—
3	Иной документ	1 января 2021 г.	б/н	Цифровые ортофотопланы	—
4	Кадастровый план территории, выдан: Филиал публично-правовой компании "Роскадастр" по Липецкой области	5 марта 2024 г.	КУВИ-001/2024-65423571	Кадастровый план территории	—
5	Иной документ, содержащий описание объекта, выдан: Филиал публично-правовой компании "Роскадастр" по Липецкой области	12 марта 2024 г.	КУВИ-001/2024-71318277	Выписка из ЕГРН об объекте недвижимости (земельный участок)	—

1	2	3	4	5	6
6	Иной документ, содержащий описание объекта, выдан: Филиал публично-правовой компании "Роскадастр" по Липецкой области	12 марта 2024 г.	КУВИ-001/2024-71318277	Выписка из ЕГРН об объекте недвижимости (земельный участок)	—
7	Иной документ, содержащий описание объекта, выдан: Филиал публично-правовой компании "Роскадастр" по Липецкой области	14 марта 2024 г.	КУВИ-001/2024-74042771	Выписка из ЕГРН об объекте недвижимости (ОКС)	—
8	Иной документ, содержащий описание объекта, выдан: Филиал публично-правовой компании "Роскадастр" по Липецкой области	14 марта 2024 г.	КУВИ-001/2024-74042771	Выписка из ЕГРН об объекте недвижимости (ОКС)	—
9	Иной документ, содержащий описание объекта, выдан: Филиал публично-правовой компании "Роскадастр" по Липецкой области	14 марта 2024 г.	КУВИ-001/2024-74042771	Выписка из ЕГРН об объекте недвижимости (ОКС)	—
10	Иной документ, содержащий описание объекта, выдан: Филиал публично-правовой компании "Роскадастр" по Липецкой области	14 марта 2024 г.	КУВИ-001/2024-74042771	Выписка из ЕГРН об объекте недвижимости (ОКС)	—
11	Иной документ, содержащий описание объекта, выдан: Филиал публично-правовой компании "Роскадастр" по Липецкой области	14 марта 2024 г.	КУВИ-001/2024-74042771	Выписка из ЕГРН об объекте недвижимости (ОКС)	—
12	Иной документ, содержащий описание объекта, выдан: Филиал публично-правовой компании "Роскадастр" по Липецкой области	14 марта 2024 г.	КУВИ-001/2024-74042771	Выписка из ЕГРН об объекте недвижимости (ОКС)	—
13	Иной документ, содержащий описание объекта, выдан: Филиал публично-правовой компании "Роскадастр" по Липецкой области	14 марта 2024 г.	КУВИ-001/2024-74042771	Выписка из ЕГРН об объекте недвижимости (ОКС)	—
14	Иной документ, содержащий описание объекта, выдан: Филиал публично-правовой компании "Роскадастр" по Липецкой области	14 марта 2024 г.	КУВИ-001/2024-74042771	Выписка из ЕГРН об объекте недвижимости (ОКС)	—

1	2	3	4	5	6
15	Иной документ, содержащий описание объекта, выдан: Филиал публично-правовой компании "Роскадастр" по Липецкой области	14 марта 2024 г.	КУВИ-001/2024-74042771	Выписка из ЕГРН об объекте недвижимости (ОКС)	—
16	Иной документ, содержащий описание объекта, выдан: Филиал публично-правовой компании "Роскадастр" по Липецкой области	14 марта 2024 г.	КУВИ-001/2024-74042771	Выписка из ЕГРН об объекте недвижимости (ОКС)	—
17	Иной документ, содержащий описание объекта, выдан: Филиал публично-правовой компании "Роскадастр" по Липецкой области	12 марта 2024 г.	КУВИ-001/2024-71318277	Выписка из ЕГРН об объекте недвижимости (земельный участок)	—
18	Иной документ, содержащий описание объекта, выдан: Филиал публично-правовой компании "Роскадастр" по Липецкой области	12 марта 2024 г.	КУВИ-001/2024-71318277	Выписка из ЕГРН об объекте недвижимости (земельный участок)	—
19	Иной документ, содержащий описание объекта, выдан: Филиал публично-правовой компании "Роскадастр" по Липецкой области	12 марта 2024 г.	КУВИ-001/2024-71318277	Выписка из ЕГРН об объекте недвижимости (земельный участок)	—
20	Иной документ, содержащий описание объекта, выдан: Филиал публично-правовой компании "Роскадастр" по Липецкой области	12 марта 2024 г.	КУВИ-001/2024-71318277	Выписка из ЕГРН об объекте недвижимости (земельный участок)	—
21	Иной документ, содержащий описание объекта, выдан: Филиал публично-правовой компании "Роскадастр" по Липецкой области	12 марта 2024 г.	КУВИ-001/2024-71318277	Выписка из ЕГРН об объекте недвижимости (земельный участок)	—
22	Иной документ, содержащий описание объекта, выдан: Филиал публично-правовой компании "Роскадастр" по Липецкой области	12 марта 2024 г.	КУВИ-001/2024-71318277	Выписка из ЕГРН об объекте недвижимости (земельный участок)	—
23	Иной документ, содержащий описание объекта, выдан: Филиал публично-правовой компании "Роскадастр" по Липецкой области	12 марта 2024 г.	КУВИ-001/2024-71318277	Выписка из ЕГРН об объекте недвижимости (земельный участок)	—

1	2	3	4	5	6
24	Иной документ, содержащий описание объекта, выдан: Филиал публично-правовой компании "Роскадастр" по Липецкой области	12 марта 2024 г.	КУВИ-001/2024-71318277	Выписка из ЕГРН об объекте недвижимости (земельный участок)	—

7. Пояснения к карте-плану территории:

1. Карта-план территории подготовлен на территорию, расположенную: в Липецкой обл., муниципального образования город Липецк в границах кадастрового квартала 48:20:0011309. При начале работ в квартале 48:20:0011309 находилось 10 земельных участков и 10 объектов капитального строительства. Заказчиком комплексных кадастровых работ является: Департамент градостроительства и архитектуры администрации города Липецка. Комплексные кадастровые работы выполняются на основании муниципального контракта № 1-ЗК от 28.02.2024г. В соответствии со ст. 42.7и 42.10 заказчиком комплексных кадастровых работ было проведено информирование граждан и юридических лиц о начале выполнения работ и времени проведения согласительных комиссий путем размещения извещения о начале комплексных кадастровых работ в печатном средстве массовой информации (газета «Первый номер официально», № 21 (316) от 21.03.2024г.), а также путем размещения извещения на официальном сайте в информационно-телекоммуникационной сети «Интернет» (<http://uizo.ru/wp-content/uploads/%D0%98%D0%B7%D0%B2%D0%B5%D1%89%D0%B5%D0%BD%D0%B8%D0%B5-%D0%BE-%D0%BD%D0%B0%D1%87%D0%B0%D0%BB%D0%B5-%D0%B2%D1%8B%D0%BF%D0%BE%D0%BB%D0%BD%D0%B5%D0%BD%D0%B8%D1%8F-%D0%9A%D0%9A%D0%A0-%D0%B3.-%D0%9B%D0%B8%D0%BF%D0%B5%D1%86%D0%BA.pdf>).

В сведениях Единого государственного реестра недвижимости, в большинстве случаев, отсутствует информация об адресах и адресах электронной почты правообладателей объектов недвижимости, являющихся объектами комплексных кадастровых работ, однако, в процессе проведения работ по мере проведения устных и телефонных переговоров с некоторыми правообладателями, последние были уведомлены о проведении ККР лично и по телефону. При наличии в сведениях Единого государственного реестра недвижимости информации об адресах и адресах электронной почты правообладателей объектов недвижимости, являющихся объектами комплексных кадастровых работ извещения проводились путем отправления почтовых извещений на адреса правообладателей.

В ходе проведения комплексных кадастровых работ в квартале 48:20:0011309 возражений по согласованию местоположения границ земельных участков со стороны заинтересованных лиц не поступало, в связи с этим заключение согласительной комиссии в карту-план не приложено. Карта-план территории составлен на основании сведений ЕГРН.

При подготовке карты-плана территории использовались Ортофотоплан от 2021г. Определение координат характерных точек объектов недвижимости осуществлялось методом спутниковых геодезических измерений(определений). При определении координат точек использовались пункты государственной геодезической сети: Телецентр, Заовражная, Силикатный, полная информация о пунктах содержится в карта-плане территории.

2. В карту-план территории включены сведения о 5 земельных участках.

исправленных - 5;

Исправление реестровых ошибок в сведениях о местоположении границ 5 объектов недвижимости связано с несоответствием сведений, внесенных в ЕГРН, с фактическим местоположением. По результатам проведения геодезической съемки был сделан вывод о реестровых ошибках в ранее определенных координатах поворотных точек границ земельных участков, сведения о которых внесены в ЕГРН.

В карту-план территории не включены сведения о земельных участках:

ранее внесенных и не подлежащих изменению – 5 (48:20:0011309:1, 48:20:0011309:10, 48:20:0011309:5, 48:20:0011309:6, 48:20:0011309:9)

В связи с отсутствием Проекта межевания и проекта планировки территории образование земельных участков в рамках комплексных кадастровых работ не осуществлялось.

Предельные максимальные и минимальные размеры земельных участков указаны в соответствии с Правилами землепользования и застройки городского округа город Липецк Липецкой области (опубликованы - <https://fgistp.economy.gov.ru/lk/#/document-show/344200>, утверждены Постановлением Правительства Липецкой области от 13 июня 2024 года № 336).

Согласно правилам землепользования и застройки кадастровый квартал 48:20:0011309 расположен в территориальных зонах:
Зона застройки индивидуальными жилыми домами (Ж-1).
Предельные (минимальные и (или) максимальные) размеры земельных участков, расположенных в зоне Ж-1: минимальный 400 кв.м, максимальный 1500 кв.м. для вида разрешенного использования Для индивидуального жилищного строительства ". Для видов разрешенного использования для индивидуального жилого дома, для индивидуального домовладения, для домовладения, для индивидуального жилого дома усадебного типа с хозяйственными постройками, для проектирования и строительства индивидуального жилого дома и хозяйственных строений Предельные (минимальные и (или) максимальные) размеры земельных участков не установлены.

3. В карту-план территории включены сведения о 9 объект капитального строительства.
уточненных в ходе работ – 9, в том числе 1 добавлен из другого квартала
Был выявлен объект (1шт.) с КН 48:20:0011207:52 фактически расположенный в кадастровом квартале 48:20:0011309, а по сведениям ЕГРН в другом кадастровом квартале, данный объект уточнен в данном карта-плане территории.

В карту-план территории не включены сведения об объектах капитального строительства:
Объекты, координаты которых были определены ранее и не подлежат изменению – 2 (48:20:0011309:146, 48:20:0011309:19)
По результатам проведения заседаний согласительных комиссий были составлены протоколы №_ от _____ г .

Сведения о пунктах геодезической сети и средствах измерений								
1. Сведения о пунктах геодезической сети:								
№ п/п	Вид геодезической сети	Название пункта геодезической сети и тип знака	Система координат пункта геодезической сети	Координаты пункта, м		Дата обследования 15 марта 2024 г.		
				X	Y	Сведения о состоянии		
		наружного знака пункта	центра пункта			марки центра пункта		
1	2	3	4	5	6	7	8	9
1	ГГС. 4	Телецентр, неизвестен	МСК-48, зона 1	412 480,37	1 320 707,94	Утрачен	Сохранился	Сохранился
2	ГГС. 3	Заовражная, неизвестен		423 977,28	1 322 519,11			
3	ГГС. 3	Силикатный, геознак на зд.		416 731,83	1 329 777,77	Сохранился		
2. Сведения об использованных средствах измерений:								
№ п/п	Наименование и обозначение типа средства измерений - прибора (инструмента, аппаратуры)		Заводской или серийный номер средства измерений		Реквизиты свидетельства о поверке прибора (инструмента, аппаратуры) и (или) срок действия поверки			
1	2		3		4			
1	Аппаратура геодезическая спутниковая GEOBOX FORA LUX		8E091343		С-ДЮП/05-03-2024/322034262 от 05.03.2024			
2	Аппаратура геодезическая спутниковая EFT M2 GNSS		PE11640442		С-ДЮП/05-03-2024/322034260 от 05.03.2024			
3	Тахеометры электронные		BF2510		С-АЦМ/09-02-2024/315726313 от 09.02.2024			

Сведения об уточняемых земельных участках

1. Сведения о характерных точках границ уточняемого земельного участка с кадастровым номером _____:
 Система координат _____ Зона № _____

Обоз- начение харак- терных точек границ	Координаты, м				Метод определения координат	Формулы, примененные для расчета средней квадратической погрешности определения координат характерных точек границ (Mt), с подставленными в такие формулы значениями и итоговые (вычисленные) значения Mt, м	Описание закрепления точки
	содержатся в Едином государственном реестре недвижимости		определены в результате выполнения комплексных кадастровых работ				
	X	Y	X	Y			
1	2	3	4	5	6	7	8

2. Сведения о частях границ уточняемого земельного участка с кадастровым номером _____:

Обозначение части границ		Горизонтальное проложение (S), м	Описание прохождения части границ	Сведения о согласовании местоположения границ (согласовано/спорное)
от т.	до т.			
1	2	3	4	5

3. Сведения о характеристиках уточняемого земельного участка с кадастровым номером _____:

№ п/п	Наименование характеристики земельного участка	Значение характеристики
1	2	3
1.	Адрес земельного участка	
1.1.	Сведения о местоположении земельного участка (при отсутствии адреса) в структурированном в соответствии с федеральной информационной адресной системой виде	
1.2.	Дополнительные сведения о местоположении земельного участка	
2.	Площадь земельного участка ± величина погрешности определения (вычисления) площади ($P \pm \Delta P$), м ²	
3.	Формула, примененная для вычисления предельной погрешности определения площади земельного участка, с подставленными значениями и итоговые (вычисленные) значения	
4.	Площадь земельного участка согласно сведениям Единого государственного реестра недвижимости (Ркад), м ²	
5.	Оценка расхождения Р и Ркад ($P - P_{кад}$), м ²	

1	2	3
6.	Предельный минимальный и максимальный размеры земельного участка (Рмин и Рмакс), м ²	
7.	Вид (виды) разрешенного использования	
7.1.	Дополнительные сведения об использовании земельного участка	
8.	Кадастровый или иной государственный учетный номер (инвентарный) здания, сооружения, объекта незавершенного строительства, расположенного на земельном участке	
9.	Сведения о земельных участках (землях общего пользования, территории общего пользования), посредством которых обеспечивается доступ	
10.	Иные сведения	
4. Пояснения к сведениям об уточняемом земельном участке с кадастровым номером _____:		
1.		

Сведения об образуемых земельных участках

1. Сведения о характерных точках границ образуемого земельного участка _____ : обозначение земельного участка					
Система координат _____				Зона № _____	
Обоз- начение харак- терных точек границ	Координаты, м		Метод определения координат	Формулы, примененные для расчета средней квадратической погрешности определения координат характерных точек границ (Mt), с подставленными в такие формулы значениями и итоговые (вычисленные) значения Mt, м	Описание закрепления точки
	X	Y			
1	2	3	4	5	6
2. Сведения о частях границ образуемого земельного участка _____ : обозначение земельного участка					
Обозначение части границ		Горизонтальное проложение (S), м	Описание прохождения части границ	Сведения о согласовании местоположения границ (согласовано/спорное)	
от т.	до т.				
1	2	3	4	5	
3. Сведения о характеристиках образуемого земельного участка _____ : обозначение земельного участка					
№ п/п	Наименование характеристики земельного участка		Значение характеристики		
1	2		3		
1.	Адрес земельного участка				
1.1.	Сведения о местоположении земельного участка (при отсутствии адреса) в структурированном в соответствии с федеральной информационной адресной системой виде				
1.2.	Дополнительные сведения о местоположении земельного участка				
2.	Категория земель				
3.	Вид (виды) разрешенного использования				
3.1.	Дополнительные сведения об использовании земельного участка				
4.	Реестровый номер границ территориальной зоны или в случае отсутствия такого реестрового номера ее индивидуальное обозначение (вид, тип, номер, индекс)				
5.	Площадь земельного участка ± величина погрешности определения (вычисления) площади ($P \pm \Delta P$), м²				

1	2	3
6.	Формула, примененная для вычисления предельной погрешности определения площади земельного участка, с подставленными значениями и итоговые (вычисленные) значения	
7.	Предельный минимальный и максимальный размеры земельного участка (Рмин) и (Рмакс), м ²	
8.	Кадастровый или иной государственный учетный номер (инвентарный) объекта недвижимости, расположенного на образуемом земельном участке	
9.	Кадастровые номера исходных земельных участков	
9.1.	Кадастровый номер входящего в состав земельного участка, представляющего собой единое землепользование (номер контура многоконтурного земельного участка), преобразование которого осуществляется	
9.2.	Кадастровые номера земельных участков, исключаемых из состава измененного (исходного) земельного участка, представляющего собой единое землепользование	
9.3.	Кадастровый или иной государственный учетный номер (инвентарный) объекта недвижимости, расположенного на измененном земельном участке	
10.	Условный номер земельного участка	
11.	Учетный номер проекта межевания территории	
12.	Дополнительные сведения об образовании земельного участка	
13.	Сведения о земельных участках (землях общего пользования, территории общего пользования), посредством которых обеспечивается доступ	
14.	Иные сведения	
4. Пояснения к сведениям об образуемом земельном участке _____ :		
_____ обозначение земельного участка		
1.		

Сведения об уточняемых земельных участках, необходимые для исправления реестровых ошибок в сведениях о местоположении их границ							
1. Сведения о характерных точках границ уточняемого земельного участка с кадастровым номером					48:20:0011309:2		
Система координат МСК-48					Зона № 1		
Обоз- начение харак- терных точек границ	Координаты, м				Метод определения координат	Формулы, примененные для расчета средней квадратической погрешности определения координат характерных точек границ (Mt), с подставленными в такие формулы значениями и итоговые (вычисленные) значения Mt, м	Описание закрепления точки
	содержатся в Едином государственном реестре недвижимости		определены в результате выполнения комплексных кадастровых работ				
	X	Y	X	Y			
1	2	3	4	5	6	7	8
3	415 137,73	1 318 503,84	415 137,73	1 318 503,84	Метод спутниковых геодезических измерений (определений)	$\sqrt{(m_0^2 + m_1^2)} = \sqrt{(0,04^2 + 0,09^2)} = 0,10$	—
14	415 135,85	1 318 506,64	415 135,85	1 318 506,64			
15	415 127,03	1 318 520,02	415 127,03	1 318 520,02			
16	415 123,79	1 318 518,03	415 123,79	1 318 518,03			
17	415 119,23	1 318 514,95	415 119,23	1 318 514,95			
18	415 116,80	1 318 513,67	415 116,80	1 318 513,67			
19	415 094,16	1 318 500,22	415 094,16	1 318 500,22			
н20У	—	—	415 093,82	1 318 500,03			
н21У	—	—	415 093,51	1 318 499,78			
н6У	—	—	415 104,39	1 318 482,52			
5	—	—	415 104,89	1 318 482,91			

1	2	3	4	5	6	7	8
4	415 105,40	1 318 483,23	415 105,40	1 318 483,23	Метод спутниковых геодезических измерений (определений)	$\sqrt{(m0^2 + m1^2)} = \sqrt{(0,04^2 + 0,09^2)} = 0,10$	—
3	415 137,73	1 318 503,84	415 137,73	1 318 503,84			

2. Сведения о частях границ уточняемого земельного участка с кадастровым номером
48:20:0011309:2
:

Обозначение части границ		Горизонтальное проложение (S), м	Описание прохождения части границ	Сведения о согласовании местоположения границ (согласовано/спорное)
от т.	до т.			
1	2	3	4	5
3	14	3,37	—	согласовано
14	15	16,03		
15	16	3,80		
16	17	5,50		
17	18	2,75		
18	19	26,33		
19	н20У	0,39		
н20У	н21У	0,40		
н21У	н6У	20,40		
н6У	5	0,63		
5	4	0,60		
4	3	38,34		

3. Сведения о характеристиках уточняемого земельного участка с кадастровым номером
48:20:0011309:2
:

№ п/п	Наименование характеристики	Значение характеристики
1	2	3
1.	Адрес земельного участка	—
1.1.	Сведения о местоположении земельного участка (при отсутствии адреса) в структурированном в соответствии с федеральной информационной адресной системой виде	398902, Российская Федерация, Липецкая область, Липецк г, Имени О. Городовикова ул, д 8
1.2.	Дополнительные сведения о местоположении земельного участка	—
2.	Площадь земельного участка ± величина погрешности определения (вычисления) площади (Р ± ΔР), м²	779 ± 10,00

1	2	3
3.	Формула, примененная для вычисления предельной погрешности определения площади земельного участка, с подставленными значениями и итоговые (вычисленные) значения	$3,5 \cdot M_t \cdot \sqrt{P} = 3,5 \cdot 0,10 \cdot \sqrt{(779,00)} = 10$
4.	Площадь земельного участка согласно сведениям Единого государственного реестра недвижимости (Ркад), м²	758,00
5.	Оценка расхождения Р и Ркад (Р - Ркад), м²	21
6.	Предельный минимальный и максимальный размеры земельного участка (Рмин и Рмакс), м²	Рмин = — Рмакс = —
7.	Кадастровый или иной государственный учетный номер (инвентарный) здания, сооружения, объекта незавершенного строительства, расположенного на земельном участке	48:20:0011207:52
8.	Вид (виды) разрешенного использования	для домовладения
8.1.	Дополнительные сведения об использовании земельного участка	—
9.	Сведения о земельных участках (землях общего пользования, территории общего пользования), посредством которых обеспечивается доступ	—

1	2	3
10.	Иные сведения	Постановление №10 от 14.03.2002 САНПИН 2.1.4.111-02 «О введении в действие санитарных правил и норм «Зоны санитарной охраны источников водоснабжения и водопроводов питьевого назначения». Учётный номер зоны 48:20-6.119. Обременение возникает на основании: «Об утверждении проекта и установлении границ и режимов зон санитарной охраны водозаборов города Липецка первого, второго и третьего поясов на период с 2010 по 2037 гг.» № 5/11, документ выдан Управление энергетики,тарифов и жилищно-коммунального хозяйства Липецкой области Аренда земли. Обременение возникает на основании: Постановление главы администрации города Липецка № 2843, документ выдан 1-й зам. главы администрации г.Липецка 1.Размещение складов горюче-смазочных материалов, ядохимикатов и минеральных удобрений, накопителей промстоков, шламохранилищ и других объектов,обусловливающих опасность химического загрязнения подземных вод в пределах третьего пояса ЗСО, допускается при : -использовании защищенных подземных вод; -условии выполнения специальных мероприятий по защите водоносного горизонта от загрязнения; -наличии согласования в установленном законодательством РФ порядке с учетом геологического заключения. Бурение новых скважин и новое строительство, связанное с нарушением почвенного покрова осуществлять при соблюдении требований градостроительного, санитарного и природного законодательства.Запрещена закачка отработанных вод в подземные горизонты, подземное складирование твердых отходов и разработка недр земли.. Учётный номер зоны 48:20-6.2046. Обременение возникает на основании: Постановление "Об утверждении Правил установления санитарно-защитных зон и использования земельных участков, расположенных в границах санитарно-защитных зон" № 222, документ выдан Правительство РФ. Приказ "Об утверждении корректировки проекта зоны санитарной охраны с пересмотром установленных в нем границ зоны санитарной охраны и составляющих ее поясов эксплуатируемого АО "ЛГЭК" водозабора N 5 "Сырский-1", расположенного по адресу: г. Липецк, ул. Катукова, владение 3, и об установлении границ и режима зоны санитарной охраны для водозабора N 5 "Сырский-1" АО "ЛГЭК", Г. Липецк, ул. Катукова, владение 3, на период с 2020 года по 2031 год" № 01-03/190, документ выдан Управление жилищно-коммунального хозяйства Липецкой области п.2 Правил выделения на приаэродромной территории подзон, утвержденных Постановлением Правительства Российской Федерации от 02.12.2017г. №1460. Учётный номер зоны 48:00-6.645. Обременение возникает на основании: "Воздушный кодекс Российской Федерации" № 60-ФЗ, документ выдан Правительство РФ. Приказ «Об установлении приаэродромной территории аэродрома Липецк» № 461-П, документ выдан Федеральное агенство воздушного транспорта (Росавиация). Приказ О внесении изменения в приложение к Приказу Федерального агентства воздушного транспорта от 8 мая 2020г. № 461-П "Об установлении приаэродромной территории аэродрома Липецк" № 111-П, документ выдан Федеральное агенство воздушного транспорта (Росавиация)

4. Пояснения к сведениям об уточняемом земельном участке с кадастровым номером48:20:0011309:2:

1.	—
----	---

1. Сведения о характерных точках границ уточняемого земельного участка с кадастровым номером48:20:0011309:3:

Система координатМСК-48Зона №1

Обоз- начение харак- терных точек границ	Координаты, м				Метод определения координат	Формулы, примененные для расчета средней квадратической погрешности определения координат характерных точек границ (Mt), с подставленными в такие формулы значениями и итоговые (вычисленные) значения Mt, м	Описание закрепления точки
	содержатся в Едином государственном реестре недвижимости		определены в результате выполнения комплексных кадастровых работ				
	X	Y	X	Y			
1	2	3	4	5	6	7	8
40	415 083,62	1 318 588,73	415 083,62	1 318 588,73	Метод спутниковых геодезических измерений (определений)	$\sqrt{(m0^2 + m1^2)} = \sqrt{(0,04^2 + 0,09^2)} = 0,10$	—
41	415 072,60	1 318 605,31	415 072,60	1 318 605,31			
42	415 072,08	1 318 604,97	415 072,08	1 318 604,97			
43	415 043,70	1 318 586,95	—	—		0,10	
н44У	—	—	415 040,82	1 318 585,11		$\sqrt{(m0^2 + m1^2)} = \sqrt{(0,04^2 + 0,09^2)} = 0,10$	
н45У	—	—	415 051,35	1 318 568,49			
46	415 054,19	1 318 570,33	—	—		0,10	
47	415 072,90	1 318 582,38	415 072,90	1 318 582,38		$\sqrt{(m0^2 + m1^2)} = \sqrt{(0,04^2 + 0,09^2)} = 0,10$	
40	415 083,62	1 318 588,73	415 083,62	1 318 588,73			

2. Сведения о частях границ уточняемого земельного участка с кадастровым номером48:20:0011309:3:

Обозначение части границ		Горизонтальное проложение (S), м	Описание прохождения части границ	Сведения о согласовании местоположения границ (согласовано/спорное)
от т.	до т.			
1	2	3	4	5

1	2	3	4	5
40	41	19,91	—	согласовано
41	42	0,62		
42	н44У	37,04		
н44У	н45У	19,67		
н45У	47	25,64		
47	40	12,46		

3. Сведения о характеристиках уточняемого земельного участка с кадастровым номером 48:20:0011309:3 :

№ п/п	Наименование характеристики	Значение характеристики
1	2	3
1.	Адрес земельного участка	—
1.1.	Сведения о местоположении земельного участка (при отсутствии адреса) в структурированном в соответствии с федеральной информационной адресной системой виде	398902, Российская Федерация, Липецкая область, Липецк г, Имени О. Городовикова ул, д 18
1.2.	Дополнительные сведения о местоположении земельного участка	—
2.	Площадь земельного участка $\pm$ величина погрешности определения (вычисления) площади ($P \pm \Delta P$), м ²	$743 \pm 10,00$
3.	Формула, примененная для вычисления предельной погрешности определения площади земельного участка, с подставленными значениями и итоговые (вычисленные) значения	$3,5 * M_t * \sqrt{P} = 3,5 * 0,10 * \sqrt{(743,00)} = 10$
4.	Площадь земельного участка согласно сведениям Единого государственного реестра недвижимости (Ркад), м ²	677,00
5.	Оценка расхождения Р и Ркад ($P - P_{кад}$), м ²	66
6.	Предельный минимальный и максимальный размеры земельного участка ($P_{мин}$ и $P_{макс}$), м ²	$P_{мин} = —$ $P_{макс} = —$
7.	Кадастровый или иной государственный учетный номер (инвентарный) здания, сооружения, объекта незавершенного строительства, расположенного на земельном участке	48:20:0011309:18
8.	Вид (виды) разрешенного использования	для домовладения
8.1.	Дополнительные сведения об использовании земельного участка	—
9.	Сведения о земельных участках (землях общего пользования, территории общего пользования), посредством которых обеспечивается доступ	—
10.	Иные сведения	Постановление №10 от 14.03.2002 САНПИН 2.1.4.111-02 «О введении в действие

1	2	3 санитарных правил и норм «Зоны санитарной охраны источников водоснабжения и водопроводов питьевого назначения». Учётный номер зоны 48:20-6.119. Обременение возникает на основании: «Об утверждении проекта и установлении границ и режимов зон санитарной охраны водозаборов города Липецка первого, второго и третьего поясов на период с 2010 по 2037 гг.» № 5/11, документ выдан Управление энергетики, тарифов и жилищно-коммунального хозяйства Липецкой области Предоставлен в аренду Ситникову В.П. - 300 кв. м., Целых С.Н. - 346 кв.м.. Обременение возникает на основании: Постановление главы администрации города Липецка № 1665 Ограничения использования объектов недвижимости предусмотрены Постановлением Правительства РФ от 20 ноября 2000 г. N 878 "Об утверждении Правил охраны газораспределительных сетей". На земельные участки, входящие в охранные зоны газораспределительных сетей, в целях предупреждения их повреждения или нарушения условий их нормальной эксплуатации налагаются ограничения (обременения), которыми запрещается лицам, указанным в пункте 2 Постановления от 20.11.2000г. №878: а) строить объекты жилищно-гражданского и производственного назначения; б) сносить и реконструировать мосты, коллекторы, автомобильные и железные дороги с расположенными на них газораспределительными сетями без предварительного выноса этих газопроводов по согласованию с эксплуатационными организациями; в) разрушать берегоукрепительные сооружения, водопропускные устройства, земляные и иные сооружения, предохраняющие газораспределительные сети от разрушений; г) перемещать, повреждать, засыпать и уничтожать опознавательные знаки, контрольно-измерительные пункты и другие устройства газораспределительных сетей; д) устраивать свалки и склады, разливать растворы кислот, солей, щелочей и других химически активных веществ; е) огораживать и перегораживать охранные зоны, препятствовать доступу персонала эксплуатационных организаций к газораспределительным сетям, проведению обслуживания и устранению повреждений газораспределительных сетей; ж) разводить огонь и размещать источники огня; з) рыть погребов, копать и обрабатывать почву сельскохозяйственными и мелиоративными орудиями и механизмами на глубину более 0,3 метра; подземных колодцев, включать или отключать электроснабжение средств связи, освещения и систем телемеханики; к) набрасывать, приставлять и привязывать к опорам и надземным газопроводам, ограждениям и зданиям газораспределительных сетей посторонние предметы, лестницы, влезать на них; л) самовольно подключаться к газораспределительным сетям.. Учётный номер зоны 48:20-6.93. Обременение возникает на основании: Договор подряда на выполнение комплекса кадастровых работ по оформлению зон с особыми условиями использования территорий (охранных зон) № 452, документ выдан ОАО "Газпром газораспределение Липецк" 1.Размещение складов горюче-смазочных материалов, ядохимикатов и минеральных удобрений, накопителей промстоков, шламохранилищ и других объектов,обусловливающих опасность химического загрязнения подземных вод в пределах третьего пояса ЗСО,
---	---	--

1	2	3 допускается при : -использовании защищенных подземных вод; -условии выполнения специальных мероприятий по защите водоносного горизонта от загрязнения; -наличии согласования в установленном законодательством РФ порядке с учетом геологического заключения. Бурение новых скважин и новое строительство, связанное с нарушением почвенного покрова осуществлять при соблюдении требований градостроительного, санитарного и природного законодательства. Запрещена закачка отработанных вод в подземные горизонты, подземное складирование твердых отходов и разработка недр земли.. Учётный номер зоны 48:20-6.2046. Обременение возникает на основании: Постановление "Об утверждении Правил установления санитарно-защитных зон и использования земельных участков, расположенных в границах санитарно-защитных зон" № 222, документ выдан Правительство РФ. Приказ "Об утверждении корректировки проекта зоны санитарной охраны с пересмотром установленных в нем границ зоны санитарной охраны и составляющих ее поясов эксплуатируемого АО "ЛГЭК" водозабора N 5 "Сырский-1", расположенного по адресу: г. Липецк, ул. Катукова, владение 3, и об установлении границ и режима зоны санитарной охраны для водозабора N 5 "Сырский-1" АО "ЛГЭК", Г. Липецк, ул. Катукова, владение 3, на период с 2020 года по 2031 год" № 01-03/190, документ выдан Управление жилищно-коммунального хозяйства Липецкой области Ограничения использования объектов недвижимости предусмотрены Постановлением Правительства РФ от 20 ноября 2000 г. N 878 "Об утверждении Правил охраны газораспределительных сетей". На земельные участки, входящие в охранные зоны газораспределительных сетей, в целях предупреждения их повреждения или нарушения условий их нормальной эксплуатации налагаются ограничения (обременения), которыми запрещается лицам, указанным в пункте 2 Постановления от 20.11.2000г. №878: а) строить объекты жилищно-гражданского и производственного назначения; б) сносить и реконструировать мосты, коллекторы, автомобильные и железные дороги с расположенными на них газораспределительными сетями без предварительного выноса этих газопроводов по согласованию с эксплуатационными организациями; в) разрушать берегоукрепительные сооружения, водопропускные устройства, земляные и иные сооружения, предохраняющие газораспределительные сети от разрушений; г) перемещать, повреждать, засыпать и уничтожать опознавательные знаки, контрольно-измерительные пункты и другие устройства газораспределительных сетей; д) устраивать свалки и склады, разливать растворы кислот, солей, щелочей и других химически активных веществ; е) огораживать и перегораживать охранные зоны, препятствовать доступу персонала эксплуатационных организаций к газораспределительным сетям, проведению обслуживания и устранению повреждений газораспределительных сетей; ж) разводить огонь и размещать источники огня; з) рыть погребов, копать и обрабатывать почву сельскохозяйственными и мелиоративными орудиями и механизмами на глубину более 0,3 метра; подземных колодцев, включать или отключать электроснабжение средств связи, освещения и систем телемеханики; к) набрасывать, приставлять и привязывать к опорам и
---	---	---

1	2	3 надземным газопроводам, ограждениям и зданиям газораспределительных сетей посторонние предметы, лестницы, влезать на них; л) самовольно подключаться к газораспределительным сетям.. Учётный номер зоны 48:20-6.93. Обременение возникает на основании: Договор подряда на выполнение комплекса кадастровых работ по оформлению зон с особыми условиями использования территорий (охранных зон) № 452, документ выдан ОАО "Газпром газораспределение Липецк". "О землеустройстве" № 78-ФЗ, документ выдан Совет Федерации. "О газоснабжении в Российской Федерации" № 69-ФЗ, документ выдан Совет Федерации. Постановление Правительства Российской Федерации "Об утверждении Правил охраны газораспределительных сетей" № 878, документ выдан Правительство Российской Федерации. Постановление Правительства Российской Федерации "Об утверждении формы карта(плана) объекта землеустройства" № 621, документ выдан Правительство Российской Федерации. Постановление Управления энергетики и тарифов Липецкой области № 30, документ выдан Управление энергетики и тарифов Липецкой области. Начальник управления Чунихин В.И.. Доверенность № 3-740, документ выдан Нотариус нотариального округа города Липецка Липецкой области. Косинова Л.В. п.2 Правил выделения на приаэродромной территории подзон, утвержденных Постановлением Правительства Российской Федерации от 02.12.2017г. №1460. Учётный номер зоны 48:00-6.645. Обременение возникает на основании: "Воздушный кодекс Российской Федерации" № 60-ФЗ, документ выдан Правительство РФ. Приказ «Об установлении приаэродромной территории аэродрома Липецк» № 461-П, документ выдан Федеральное агенство воздушного транспорта (Росавиация). Приказ О внесении изменения в приложение к Приказу Федерального агентства воздушного транспорта от 8 мая 2020г. № 461-П "Об установлении приаэродромной территории аэродрома Липецк" № 111-П, документ выдан Федеральное агенство воздушного транспорта (Росавиация)
4. Пояснения к сведениям об уточняемом земельном участке с кадастровым номером		48:20:0011309:3 :
1.	—	

1. Сведения о характерных точках границ уточняемого земельного участка с кадастровым номером					48:20:0011309:4		
Система координат					МСК-48		
					Зона № 1		
Обоз- начение харак- терных точек границ	Координаты, м				Метод определения координат	Формулы, примененные для расчета средней квадратической погрешности определения координат характерных точек границ (Mt), с подставленными в такие формулы значениями и итоговые (вычисленные) значения Mt, м	Описание закрепления точки
	содержатся в Едином государственном реестре недвижимости		определены в результате выполнения комплексных кадастровых работ				
	X	Y	X	Y			
1	2	3	4	5	6	7	8
22	415 071,33	1 318 533,10	415 071,33	1 318 533,10	Метод спутниковых геодезических измерений (определений)	$\sqrt{(m0^2 + m1^2)} = \sqrt{(0,04^2 + 0,09^2)} = 0,10$	—
23	415 082,65	1 318 516,53	415 082,65	1 318 516,53			
24	415 086,82	1 318 519,20	415 086,82	1 318 519,20			
25	415 089,07	1 318 520,63	415 089,07	1 318 520,63			
26	—	—	415 090,79	1 318 521,73			
27	415 093,24	1 318 523,29	415 093,24	1 318 523,29			
28	415 098,89	1 318 526,89	415 098,89	1 318 526,89			
29	415 106,93	1 318 531,65	415 106,93	1 318 531,65			
н30У	—	—	415 115,58	1 318 537,55			
н31У	—	—	415 117,15	1 318 538,52			
н32У	—	—	415 106,25	1 318 554,27			
33	415 115,98	1 318 537,91	—	—		0,10	

1	2	3	4	5	6	7	8
34	415 105,55	1 318 553,86	—	—	Метод спутниковых геодезических измерений (определений)	0,10	—
35	415 098,21	1 318 549,64	415 098,21	1 318 549,64		$\sqrt{(m0^2 + m1^2)} = \sqrt{(0,04^2 + 0,09^2)} = 0,10$	
36	415 095,07	1 318 547,63	415 095,07	1 318 547,63			
37	415 080,77	1 318 538,91	415 080,77	1 318 538,91			
38	415 073,32	1 318 534,06	415 073,32	1 318 534,06			
39	415 073,23	1 318 534,19	415 073,23	1 318 534,19			
22	415 071,33	1 318 533,10	415 071,33	1 318 533,10			

2. Сведения о частях границ уточняемого земельного участка с кадастровым номером 48:20:0011309:4 :

Обозначение части границ		Горизонтальное проложение (S), м	Описание прохождения части границ	Сведения о согласовании местоположения границ (согласовано/спорное)
от т.	до т.			
1	2	3	4	5
22	23	20,07	—	согласовано
23	24	4,95		
24	25	2,67		
25	26	2,04		
26	27	2,90		
27	28	6,70		
28	29	9,34		
29	н30У	10,47		
н30У	н31У	1,85		
н31У	н32У	19,15		
н32У	35	9,28		
35	36	3,73		
36	37	16,75		
37	38	8,89		
38	39	0,16		
39	22	2,19		

3. Сведения о характеристиках уточняемого земельного участка с кадастровым номером 48:20:0011309:4 :		
№ п/п	Наименование характеристики	Значение характеристики
1	2	3
1.	Адрес земельного участка	—
1.1.	Сведения о местоположении земельного участка (при отсутствии адреса) в структурированном в соответствии с федеральной информационной адресной системой виде	398902, Российская Федерация, Липецкая область, Липецк г, Имени О. Городовикова ул, д 12
1.2.	Дополнительные сведения о местоположении земельного участка	—
2.	Площадь земельного участка ± величина погрешности определения (вычисления) площади ($P \pm \Delta P$), м²	$806 \pm 10,00$
3.	Формула, примененная для вычисления предельной погрешности определения площади земельного участка, с подставленными значениями и итоговые (вычисленные) значения	$3,5 * M_t * \sqrt{P} = 3,5 * 0,10 * \sqrt{(806,00)} = 10$
4.	Площадь земельного участка согласно сведениям Единого государственного реестра недвижимости ($P_{\text{кад}}$), м²	785,00
5.	Оценка расхождения P и $P_{\text{кад}}$ ($P - P_{\text{кад}}$), м²	21
6.	Предельный минимальный и максимальный размеры земельного участка ($P_{\text{мин}}$ и $P_{\text{макс}}$), м²	$P_{\text{мин}} = \text{—}$ $P_{\text{макс}} = \text{—}$
7.	Кадастровый или иной государственный учетный номер (инвентарный) здания, сооружения, объекта незавершенного строительства, расположенного на земельном участке	48:20:0011309:15
8.	Вид (виды) разрешенного использования	Под жилой дом
8.1.	Дополнительные сведения об использовании земельного участка	—
9.	Сведения о земельных участках (землях общего пользования, территории общего пользования), посредством которых обеспечивается доступ	—

1	2	3
10.	Иные сведения	Постановление №10 от 14.03.2002 САНПИН 2.1.4.111-02 «О введении в действие санитарных правил и норм «Зоны санитарной охраны источников водоснабжения и водопроводов питьевого назначения». Учётный номер зоны 48:20-6.119. Обременение возникает на основании: «Об утверждении проекта и установлении границ и режимов зон санитарной охраны водозаборов города Липецка первого, второго и третьего поясов на период с 2010 по 2037 гг.» № 5/11, документ выдан Управление энергетики,тарифов и жилищно-коммунального хозяйства Липецкой области Предоставлен в аренду Юрову Н.И. сроком на 25 лет. Обременение возникает на основании: Постановление главы администрации города Липецка № 2618, документ выдан Администрация города Липецка 1.Размещение складов горюче-смазочных материалов, ядохимикатов и минеральных удобрений, накопителей промстоков, шламохранилищ и других объектов,обусловливающих опасность химического загрязнения подземных вод в пределах третьего пояса ЗСО, допускается при : -использовании защищенных подземных вод; -условии выполнения специальных мероприятий по защите водоносного горизонта от загрязнения; -наличии согласования в установленном законодательством РФ порядке с учетом геологического заключения. Бурение новых скважин и новое строительство, связанное с нарушением почвенного покрова осуществлять при соблюдении требований градостроительного, санитарного и природного законодательства.Запрещена закачка отработанных вод в подземные горизонты, подземное складирование твердых отходов и разработка недр земли.. Учётный номер зоны 48:20-6.2046. Обременение возникает на основании: Постановление "Об утверждении Правил установления санитарно-защитных зон и использования земельных участков, расположенных в границах санитарно-защитных зон" № 222, документ выдан Правительство РФ. Приказ "Об утверждении корректировки проекта зоны санитарной охраны с пересмотром установленных в нем границ зоны санитарной охраны и составляющих ее поясов эксплуатируемого АО "ЛГЭК" водозабора N 5 "Сырский-1", расположенного по адресу: г. Липецк, ул. Катюкова, владение 3, и об установлении границ и режима зоны санитарной охраны для водозабора N 5 "Сырский-1" АО "ЛГЭК", Г. Липецк, ул. Катюкова, владение 3, на период с 2020 года по 2031 год" № 01-03/190, документ выдан Управление жилищно-коммунального хозяйства Липецкой области п.2 Правил выделения на приаэродромной территории подзон, утвержденных Постановлением Правительства Российской Федерации от 02.12.2017г. №1460. Учётный номер зоны 48:00-6.645. Обременение возникает на основании: "Воздушный кодекс Российской Федерации" № 60-ФЗ, документ выдан Правительство РФ. Приказ «Об установлении приаэродромной территории аэродрома Липецк» № 461-П, документ выдан Федеральное агенство воздушного транспорта (Росавиация). Приказ О внесении изменения в приложение к Приказу Федерального агентства воздушного транспорта от 8 мая 2020г. № 461-П "Об установлении приаэродромной территории аэродрома Липецк" № 111-П,

1	2				3		
					документ выдан Федеральное агенство воздушного транспорта (Росавиация)		
4. Пояснения к сведениям об уточняемом земельном участке с кадастровым номером					48:20:0011309:4		
1.					—		
1. Сведения о характерных точках границ уточняемого земельного участка с кадастровым номером					48:20:0011309:7		
Система координат					МСК-48		
					Зона № 1		
Обоз- начение харак- терных точек границ	Координаты, м				Метод определения координат	Формулы, примененные для расчета средней квадратической погрешности определения координат характерных точек границ (Mt), с подставленными в такие формулы значениями и итоговые (вычисленные) значения Mt, м	Описание закрепления точки
	содержатся в Едином государственном реестре недвижимости		определены в результате выполнения комплексных кадастровых работ				
	X	Y	X	Y			
1	2	3	4	5	6	7	8
48	415 163,98	1 318 436,65	415 163,98	1 318 436,65	Метод спутниковых геодезических измерений (определений)	$\sqrt{(m0^2 + m1^2)} = \sqrt{(0,04^2 + 0,09^2)} = 0,10$	—
13	415 135,95	1 318 478,87	415 135,95	1 318 478,87			
12	415 121,59	1 318 468,70	415 121,59	1 318 468,70			
н11У	—	—	415 119,40	1 318 467,29			
н49У	—	—	415 129,97	1 318 450,99			
50	415 139,01	1 318 441,92	—	—		0,10	
51	415 137,17	1 318 437,05	415 137,17	1 318 437,05		$\sqrt{(m0^2 + m1^2)} = \sqrt{(0,04^2 + 0,09^2)} = 0,10$	
52	415 145,85	1 318 424,11	415 145,85	1 318 424,11			
48	415 163,98	1 318 436,65	415 163,98	1 318 436,65			

2. Сведения о частях границ уточняемого земельного участка с кадастровым номером					48:20:0011309:7		:
Обозначение части границ		Горизонтальное проложение (S), м	Описание прохождения части границ	Сведения о согласовании местоположения границ (согласовано/спорное)			
от т.	до т.						
1	2	3	4	5			
48	13	50,68	—	согласовано			
13	12	17,60					
12	н11У	2,60					
н11У	н49У	19,43					
н49У	51	15,69					
51	52	15,58					
52	48	22,04					
3. Сведения о характеристиках уточняемого земельного участка с кадастровым номером					48:20:0011309:7		:
№ п/п	Наименование характеристики		Значение характеристики				
1	2		3				
1.	Адрес земельного участка		—				
1.1.	Сведения о местоположении земельного участка (при отсутствии адреса) в структурированном в соответствии с федеральной информационной адресной системой виде		398902, Российская Федерация, Липецкая область, Липецк г, Имени О. Городовикова ул, д 4				
1.2.	Дополнительные сведения о местоположении земельного участка		—				
2.	Площадь земельного участка ± величина погрешности определения (вычисления) площади (Р ± ΔР), м²		1 069 ± 11,00				
3.	Формула, примененная для вычисления предельной погрешности определения площади земельного участка, с подставленными значениями и итоговые (вычисленные) значения		3,5*Мт*√(Р) = 3,5*0,10*√(1 069,00) = 11				
4.	Площадь земельного участка согласно сведениям Единого государственного реестра недвижимости (Ркад), м²		972,00				
5.	Оценка расхождения Р и Ркад (Р - Ркад), м²		97				
6.	Предельный минимальный и максимальный размеры земельного участка (Рмин и Рмакс), м²		Рмин = — Рмакс = —				
7.	Кадастровый или иной государственный учетный номер (инвентарный) здания, сооружения, объекта незавершенного строительства, расположенного на земельном участке		48:20:0011309:12				
8.	Вид (виды) разрешенного использования		для индивидуального домовладения				

1	2	3
8.1.	Дополнительные сведения об использовании земельного участка	—
9.	Сведения о земельных участках (землях общего пользования, территории общего пользования), посредством которых обеспечивается доступ	—

1	2	3
10.	Иные сведения	Постановление №10 от 14.03.2002 САНПИН 2.1.4.111-02 «О введении в действие санитарных правил и норм «Зоны санитарной охраны источников водоснабжения и водопроводов питьевого назначения». Учётный номер зоны 48.20.2.320. Обременение возникает на основании: «Об утверждении проекта и установлении границ и режимов зон санитарной охраны водозаборов города Липецка первого, второго и третьего поясов на период с 2010 по 2037 гг.» № 5/11, документ выдан Управление энергетики,тарифов и жилищно-коммунального хозяйства Липецкой области 1.Размещение складов горюче-смазочных материалов, ядохимикатов и минеральных удобрений, накопителей промстоков, шламохранилищ и других объектов,обусловливающих опасность химического загрязнения подземных вод в пределах третьего пояса ЗСО, допускается при : -использовании защищенных подземных вод; -условии выполнения специальных мероприятий по защите водоносного горизонта от загрязнения; -наличии согласования в установленном законодательством РФ порядке с учетом геологического заключения. Бурение новых скважин и новое строительство, связанное с нарушением почвенного покрова осуществлять при соблюдении требований градостроительного, санитарного и природного законодательства.Запрещена закачка отработанных вод в подземные горизонты, подземное складирование твердых отходов и разработка недр земли. . Учётный номер зоны 48:20-6.2046. Обременение возникает на основании: Постановление "Об утверждении Правил установления санитарно-защитных зон и использования земельных участков, расположенных в границах санитарно-защитных зон" № 222, документ выдан Правительство РФ. Приказ "Об утверждении корректировки проекта зоны санитарной охраны с пересмотром установленных в нем границ зоны санитарной охраны и составляющих ее поясов эксплуатируемого АО "ЛГЭК" водозабора N 5 "Сырский-1", расположенного по адресу: г. Липецк, ул. Катукова, владение 3, и об установлении границ и режима зоны санитарной охраны для водозабора N 5 "Сырский-1" АО "ЛГЭК", Г. Липецк, ул. Катукова, владение 3, на период с 2020 года по 2031 год" № 01-03/190, документ выдан Управление жилищно-коммунального хозяйства Липецкой области п.2 Правил выделения на приаэродромной территории подзон, утвержденных Постановлением Правительства Российской Федерации от 02.12.2017г. №1460. Учётный номер зоны 48:00-6.645. Обременение возникает на основании: "Воздушный кодекс Российской Федерации" № 60-ФЗ, документ выдан Правительство РФ . Приказ «Об установлении приаэродромной территории аэродрома Липецк» № 461-П, документ выдан Федеральное агенство воздушного транспорта (Росавиация). Приказ О внесении изменения в приложение к Приказу Федерального агентства воздушного транспорта от 8 мая 2020г. № 461-П "Об установлении приаэродромной территории аэродрома Липецк" № 111-П, документ выдан Федеральное агенство воздушного транспорта (Росавиация)
4. Пояснения к сведениям об уточняемом земельном участке с кадастровым номером		48:20:0011309:7 :
1.		

1. Сведения о характерных точках границ уточняемого земельного участка с кадастровым номером					48:20:0011309:8		
Система координат					МСК-48		
					Зона № 1		
Обоз- начение харак- терных точек границ	Координаты, м				Метод определения координат	Формулы, примененные для расчета средней квадратической погрешности определения координат характерных точек границ (Mt), с подставленными в такие формулы значениями и итоговые (вычисленные) значения Mt, м	Описание закрепления точки
	содержатся в Едином государственном реестре недвижимости		определены в результате выполнения комплексных кадастровых работ				
	X	Y	X	Y			
1	2	3	4	5	6	7	8
1	415 148,98	1 318 486,53	415 148,98	1 318 486,53	Метод спутниковых геодезических измерений (определений)	$\sqrt{(m0^2 + m1^2)} = \sqrt{(0,04^2 + 0,09^2)} = 0,10$	—
2	415 140,56	1 318 500,06	415 140,56	1 318 500,06			
3	415 137,73	1 318 503,84	415 137,73	1 318 503,84			
4	415 105,40	1 318 483,23	415 105,40	1 318 483,23			
5	415 104,89	1 318 482,91	415 104,89	1 318 482,91			
н6У	—	—	415 104,39	1 318 482,52			
н7У	—	—	415 103,53	1 318 481,83			
н8У	—	—	415 115,36	1 318 464,15			
9	415 113,87	1 318 468,89	—	—		0,10	
10	415 116,83	1 318 465,64	415 116,83	1 318 465,64		$\sqrt{(m0^2 + m1^2)} = \sqrt{(0,04^2 + 0,09^2)} = 0,10$	
н11У	—	—	415 119,40	1 318 467,29			
12	415 121,59	1 318 468,70	415 121,59	1 318 468,70			

1	2	3	4	5	6	7	8
13	415 135,95	1 318 478,87	415 135,95	1 318 478,87	Метод спутниковых геодезических измерений (определений)	$\sqrt{(m0^2 + m1^2)} = \sqrt{(0,04^2 + 0,09^2)} = 0,10$	—
1	415 148,98	1 318 486,53	415 148,98	1 318 486,53			

2. Сведения о частях границ уточняемого земельного участка с кадастровым номером
48:20:0011309:8
:

Обозначение части границ		Горизонтальное проложение (S), м	Описание прохождения части границ	Сведения о согласовании местоположения границ (согласовано/спорное)
от т.	до т.			
1	2	3	4	5
1	2	15,94	—	согласовано
2	3	4,72		
3	4	38,34		
4	5	0,60		
5	н6У	0,63		
н6У	н7У	1,10		
н7У	н8У	21,27		
н8У	10	2,09		
10	н11У	3,05		
н11У	12	2,60		
12	13	17,60		
13	1	15,11		

3. Сведения о характеристиках уточняемого земельного участка с кадастровым номером
48:20:0011309:8
:

№ п/п	Наименование характеристики	Значение характеристики
1	2	3
1.	Адрес земельного участка	—
1.1.	Сведения о местоположении земельного участка (при отсутствии адреса) в структурированном в соответствии с федеральной информационной адресной системой виде	398902, Российская Федерация, Липецкая область, Липецк г, Имени О. Городовикова ул, д 6
1.2.	Дополнительные сведения о местоположении земельного участка	—
2.	Площадь земельного участка ± величина погрешности определения (вычисления) площади (Р ± ΔР), м²	837 ± 10,00

1	2	3
3.	Формула, примененная для вычисления предельной погрешности определения площади земельного участка, с подставленными значениями и итоговые (вычисленные) значения	$3,5 \cdot M_t \cdot \sqrt{P} = 3,5 \cdot 0,10 \cdot \sqrt{(837,00)} = 10$
4.	Площадь земельного участка согласно сведениям Единого государственного реестра недвижимости (Ркад), м²	803,00
5.	Оценка расхождения Р и Ркад (Р - Ркад), м²	34
6.	Предельный минимальный и максимальный размеры земельного участка (Рмин и Рмакс), м²	Рмин = — Рмакс = —
7.	Кадастровый или иной государственный учетный номер (инвентарный) здания, сооружения, объекта незавершенного строительства, расположенного на земельном участке	48:20:0011309:13
8.	Вид (виды) разрешенного использования	для индивидуального домовладения
8.1.	Дополнительные сведения об использовании земельного участка	—
9.	Сведения о земельных участках (землях общего пользования, территории общего пользования), посредством которых обеспечивается доступ	—

1	2	3
10.	Иные сведения	Постановление №10 от 14.03.2002 САНПИН 2.1.4.111-02 «О введении в действие санитарных правил и норм «Зоны санитарной охраны источников водоснабжения и водопроводов питьевого назначения». Учётный номер зоны 48:20-6.119. Обременение возникает на основании: «Об утверждении проекта и установлении границ и режимов зон санитарной охраны водозаборов города Липецка первого, второго и третьего поясов на период с 2010 по 2037 гг.» № 5/11, документ выдан Управление энергетики,тарифов и жилищно-коммунального хозяйства Липецкой области 1.Размещение складов горюче-смазочных материалов, ядохимикатов и минеральных удобрений, накопителей промстоков, шламохранилищ и других объектов,обусловливающих опасность химического загрязнения подземных вод в пределах третьего пояса ЗСО, допускается при : -использовании защищенных подземных вод; -условии выполнения специальных мероприятий по защите водоносного горизонта от загрязнения; -наличии согласования в установленном законодательством РФ порядке с учетом геологического заключения. Бурение новых скважин и новое строительство, связанное с нарушением почвенного покрова осуществлять при соблюдении требований градостроительного, санитарного и природного законодательства.Запрещена закачка отработанных вод в подземные горизонты, подземное складирование твердых отходов и разработка недр земли.. Учётный номер зоны 48:20-6.2046. Обременение возникает на основании: Постановление "Об утверждении Правил установления санитарно-защитных зон и использования земельных участков, расположенных в границах санитарно-защитных зон" № 222, документ выдан Правительство РФ. Приказ "Об утверждении корректировки проекта зоны санитарной охраны с пересмотром установленных в нем границ зоны санитарной охраны и составляющих ее поясов эксплуатируемого АО "ЛГЭК" водозабора N 5 "Сырский-1", расположенного по адресу: г. Липецк, ул. Катукова, владение 3, и об установлении границ и режима зоны санитарной охраны для водозабора N 5 "Сырский-1" АО "ЛГЭК", Г. Липецк, ул. Катукова, владение 3, на период с 2020 года по 2031 год" № 01-03/190, документ выдан Управление жилищно-коммунального хозяйства Липецкой области п.2 Правил выделения на приаэродромной территории подзон, утвержденных Постановлением Правительства Российской Федерации от 02.12.2017г. №1460. Учётный номер зоны 48:00-6.645. Обременение возникает на основании: "Воздушный кодекс Российской Федерации" № 60-ФЗ, документ выдан Правительство РФ. Приказ «Об установлении приаэродромной территории аэродрома Липецк» № 461-П, документ выдан Федеральное агенство воздушного транспорта (Росавиация). Приказ О внесении изменения в приложение к Приказу Федерального агентства воздушного транспорта от 8 мая 2020г. № 461-П "Об установлении приаэродромной территории аэродрома Липецк" № 111-П, документ выдан Федеральное агенство воздушного транспорта (Росавиация)
4. Пояснения к сведениям об уточняемом земельном участке с кадастровым номером		48:20:0011309:8 :
1.		

Описание местоположения здания, сооружения, объекта незавершенного строительства на земельном участке								
1. Сведения о характерных точках контура объекта недвижимости с кадастровым номером 48:20:0011207:52 :								
Система координат МСК-48 Зона № 1								
Обозначение характерных точек границ	Содержатся в Едином государственном реестре недвижимости			Определены в ходе выполнения комплексных кадастровых работ			Метод определения координат	Формулы, примененные для расчета средней квадратической погрешности определения координат характерных точек (Mt), м, с подставленными в такие формулы значениями и итоговые (вычисленные) значения Mt, м
	координаты, м		Радиус, м	координаты, м		Радиус, м		
	X	Y	R	X	Y	R		
1	2	3	4	5	6	7	8	9
н33О	—	—	—	415 130,89	1 318 508,95	—	Метод спутниковых геодезических измерений (определений)	$\sqrt{(m0^2 + m1^2)} = \sqrt{(0,04^2 + 0,09^2)} = 0,10$
н34О	—	—	—	415 125,88	1 318 517,30	—		
н35О	—	—	—	415 119,29	1 318 513,34	—		
н36О	—	—	—	415 124,30	1 318 505,00	—		
н33О	—	—	—	415 130,89	1 318 508,95	—		
2. Сведения о характеристиках объекта недвижимости с кадастровым номером 48:20:0011207:52 :								
№ п/п	Наименование характеристики				Значение характеристики			
1	2				3			
1.	Вид объекта недвижимости				Здание			
2.	Ранее присвоенный государственный учетный номер (инвентарный) здания, сооружения, объекта незавершенного строительства				—			
3.	Кадастровый номер земельного участка (земельных участков), в границах которого (которых) расположены здание, сооружение, объект незавершенного строительства				48:20:0011309:2			
4.	Уникальный учетный номер кадастрового квартала, в границах которого расположены здание, сооружение, объект незавершенного строительства				48:20:0011309			

1	2					3		
5.	Адрес здания, сооружения, объекта незавершенного строительства					—		
5.1.	Сведения о местоположении здания, сооружения, объекта незавершенного строительства (при отсутствии адреса) в структурированном в соответствии с федеральной информационной адресной системой виде					398902, Российская Федерация, Липецкая область, Липецк г, Имени О. Городовикова ул, д 8		
5.2.	Дополнительные сведения о местоположении					—		
6.	Иные сведения					—		
3. Пояснения к сведениям об объекте недвижимости с кадастровым номером 48:20:0011207:52 :								
1.	—							
1. Сведения о характерных точках контура объекта недвижимости с кадастровым номером 48:20:0011309:11 :								
Система координат МСК-48 Зона № 1								
Обоз- начение харак- терных точек границ	Содержатся в Едином государственном реестре недвижимости			Определены в ходе выполнения комплексных кадастровых работ			Метод определения координат	Формулы, примененные для расчета средней квадратической погрешности определения координат характерных точек (Mt), м, с подставленными в такие формулы значениями и итоговые (вычисленные) значения Mt, м
	координаты, м		Радиус, м	координаты, м		Радиус, м		
	X	Y	R	X	Y	R		
1	2	3	4	5	6	7	8	9
н25О	—	—	—	415 162,69	1 318 448,79	—	Метод спутниковых геодезических измерений (определений)	$\sqrt{(m0^2 + m1^2)} = \sqrt{(0,04^2 + 0,09^2)} = 0,10$
н26О	—	—	—	415 156,74	1 318 457,96	—		
н27О	—	—	—	415 163,07	1 318 462,06	—		
н28О	—	—	—	415 169,01	1 318 452,88	—		
н25О	—	—	—	415 162,69	1 318 448,79	—		
2. Сведения о характеристиках объекта недвижимости с кадастровым номером 48:20:0011309:11 :								
№ п/п	Наименование характеристики					Значение характеристики		
1	2					3		
1.	Вид объекта недвижимости					Здание		

1	2	3
2.	Ранее присвоенный государственный учетный номер (инвентарный) здания, сооружения, объекта незавершенного строительства	Инвентарный номер 9908\ж\01-1
3.	Кадастровый номер земельного участка (земельных участков), в границах которого (которых) расположены здание, сооружение, объект незавершенного строительства	48:20:0011309:6
4.	Уникальный учетный номер кадастрового квартала, в границах которого расположены здание, сооружение, объект незавершенного строительства	48:20:0011309
5.	Адрес здания, сооружения, объекта незавершенного строительства	—
5.1.	Сведения о местоположении здания, сооружения, объекта незавершенного строительства (при отсутствии адреса) в структурированном в соответствии с федеральной информационной адресной системой виде	398902, Российская Федерация, Липецкая область, Липецк г, Имени О. Городовикова ул, д 2
5.2.	Дополнительные сведения о местоположении	—
6.	Иные сведения	—

3. Пояснения к сведениям об объекте недвижимости с кадастровым номером 48:20:0011309:11 :

1.	—
----	---

1. Сведения о характерных точках контура объекта недвижимости с кадастровым номером 48:20:0011309:12 :

Система координат МСК-48							Зона № 1	
Обозначение характерных точек границ	Содержатся в Едином государственном реестре недвижимости			Определены в ходе выполнения комплексных кадастровых работ			Метод определения координат	Формулы, примененные для расчета средней квадратической погрешности определения координат характерных точек (Mt), м, с подставленными в такие формулы значениями и итоговые (вычисленные) значения Mt, м
	координаты, м		Радиус, м	координаты, м		Радиус, м		
	X	Y	R	X	Y	R		
1	2	3	4	5	6	7	8	9
н9О	—	—	—	415 148,75	1 318 439,10	—	Метод спутниковых геодезических измерений (определений)	$\sqrt{(m0^2 + m1^2)} = \sqrt{(0,04^2 + 0,09^2)} = 0,10$
н10О	—	—	—	415 154,44	1 318 443,04	—		
н11О	—	—	—	415 150,36	1 318 448,93	—		

1. Сведения о характерных точках контура объекта недвижимости с кадастровым номером 48:20:0011309:13 :

Система координат			МСК-48				Зона №	
							1	
Обозначение характерных точек границ	Содержатся в Едином государственном реестре недвижимости			Определены в ходе выполнения комплексных кадастровых работ			Метод определения координат	Формулы, примененные для расчета средней квадратической погрешности определения координат характерных точек (Mt), м, с подставленными в такие формулы значениями и итоговые (вычисленные) значения Mt, м
	координаты, м		Радиус, м	координаты, м		Радиус, м		
	X	Y	R	X	Y	R		
1	2	3	4	5	6	7	8	9
н17О	—	—	—	415 145,79	1 318 487,29	—	Метод спутниковых геодезических измерений (определений)	$\sqrt{(m0^2 + m1^2)} = \sqrt{(0,04^2 + 0,09^2)} = 0,10$
н18О	—	—	—	415 138,85	1 318 498,30	—		
н19О	—	—	—	415 131,66	1 318 493,77	—		
н20О	—	—	—	415 138,60	1 318 482,75	—		
н17О	—	—	—	415 145,79	1 318 487,29	—		

2. Сведения о характеристиках объекта недвижимости с кадастровым номером 48:20:0011309:13 :

№ п/п	Наименование характеристики	Значение характеристики
1	2	3
1.	Вид объекта недвижимости	Здание
2.	Ранее присвоенный государственный учетный номер (инвентарный) здания, сооружения, объекта незавершенного строительства	Инвентарный номер 9912\ж\01-1
3.	Кадастровый номер земельного участка (земельных участков), в границах которого (которых) расположены здание, сооружение, объект незавершенного строительства	48:20:0011309:8
4.	Уникальный учетный номер кадастрового квартала, в границах которого расположены здание, сооружение, объект незавершенного строительства	48:20:0011309

1	2				3			
5.	Адрес здания, сооружения, объекта незавершенного строительства				—			
5.1.	Сведения о местоположении здания, сооружения, объекта незавершенного строительства (при отсутствии адреса) в структурированном в соответствии с федеральной информационной адресной системой виде				398902, Российская Федерация, Липецкая область, Липецк г, Имени О. Городовикова ул, д 6			
5.2.	Дополнительные сведения о местоположении				—			
6.	Иные сведения				—			
3. Пояснения к сведениям об объекте недвижимости с кадастровым номером 48:20:0011309:13 :								
1.	—							
1. Сведения о характерных точках контура объекта недвижимости с кадастровым номером 48:20:0011309:14 :								
Система координат МСК-48				Зона № 1				
Обоз- начение харак- терных точек границ	Содержатся в Едином государственном реестре недвижимости			Определены в ходе выполнения комплексных кадастровых работ			Метод определения координат	Формулы, примененные для расчета средней квадратической погрешности определения координат характерных точек (Mt), м, с подставленными в такие формулы значениями и итоговые (вычисленные) значения Mt, м
	координаты, м		Радиус, м	координаты, м		Радиус, м		
	X	Y	R	X	Y	R		
1	2	3	4	5	6	7	8	9
н29О	—	—	—	415 110,12	1 318 527,77	—	Метод спутниковых геодезических измерений (определений)	$\sqrt{(m0^2 + m1^2)} = \sqrt{(0,04^2 + 0,09^2)} = 0,10$
н30О	—	—	—	415 116,76	1 318 531,60	—		
н31О	—	—	—	415 121,46	1 318 523,45	—		
н32О	—	—	—	415 114,82	1 318 519,62	—		
н29О	—	—	—	415 110,12	1 318 527,77	—		
2. Сведения о характеристиках объекта недвижимости с кадастровым номером 48:20:0011309:14 :								
№ п/п	Наименование характеристики				Значение характеристики			
1	2				3			
1.	Вид объекта недвижимости				Здание			

1	2	3
2.	Ранее присвоенный государственный учетный номер (инвентарный) здания, сооружения, объекта незавершенного строительства	Инвентарный номер 9916 ж\01-1, Инвентарный номер 9916\ж\01-1, Кадастровый номер 48:20:011309:5:9916\ж\01-1, Условный номер 48-48-01/293/2009-208
3.	Кадастровый номер земельного участка (земельных участков), в границах которого (которых) расположены здание, сооружение, объект незавершенного строительства	48:20:0011309:5
4.	Уникальный учетный номер кадастрового квартала, в границах которого расположены здание, сооружение, объект незавершенного строительства	48:20:0011309
5.	Адрес здания, сооружения, объекта незавершенного строительства	—
5.1.	Сведения о местоположении здания, сооружения, объекта незавершенного строительства (при отсутствии адреса) в структурированном в соответствии с федеральной информационной адресной системой виде	398902, Российская Федерация, Липецкая область, Липецк г, Имени О. Городовикова ул, д 10
5.2.	Дополнительные сведения о местоположении	—
6.	Иные сведения	—

3. Пояснения к сведениям об объекте недвижимости с кадастровым номером 48:20:0011309:14 :

1.	—
----	---

1. Сведения о характерных точках контура объекта недвижимости с кадастровым номером 48:20:0011309:15 :

Система координат МСК-48							Зона № 1	
Обозначение характерных точек границ	Содержатся в Едином государственном реестре недвижимости			Определены в ходе выполнения комплексных кадастровых работ			Метод определения координат	Формулы, примененные для расчета средней квадратической погрешности определения координат характерных точек (Mt), м, с подставленными в такие формулы значениями и итоговые (вычисленные) значения Mt, м
	координаты, м		Радиус, м	координаты, м		Радиус, м		
	X	Y	R	X	Y	R		
1	2	3	4	5	6	7	8	9
н1О	—	—	—	415 112,45	1 318 537,85	—	Метод спутниковых геодезических измерений (определений)	$\sqrt{(m0^2 + m1^2)} = \sqrt{(0,04^2 + 0,09^2)} = 0,10$
н2О	—	—	—	415 106,85	1 318 546,98	—		
н3О	—	—	—	415 099,25	1 318 542,32	—		

1. Сведения о характерных точках контура объекта недвижимости с кадастровым номером							48:20:0011309:16		:	
Система координат				МСК-48			Зона №			1
Обозначение характерных точек границ	Содержатся в Едином государственном реестре недвижимости			Определены в ходе выполнения комплексных кадастровых работ			Метод определения координат	Формулы, примененные для расчета средней квадратической погрешности определения координат характерных точек (Mt), м, с подставленными в такие формулы значениями и итоговые (вычисленные) значения Mt, м		
	координаты, м		Радиус, м	координаты, м		Радиус, м				
	X	Y	R	X	Y	R				
1	2	3	4	5	6	7	8	9		
н5О	—	—	—	415 101,29	1 318 555,43	—	Метод спутниковых геодезических измерений (определений)	$\sqrt{(m0^2 + m1^2)} = \sqrt{(0,04^2 + 0,09^2)} = 0,10$		
н6О	—	—	—	415 095,37	1 318 565,42	—				
н7О	—	—	—	415 086,95	1 318 560,43	—				
н8О	—	—	—	415 092,87	1 318 550,44	—				
н5О	—	—	—	415 101,29	1 318 555,43	—				
2. Сведения о характеристиках объекта недвижимости с кадастровым номером							48:20:0011309:16		:	
№ п/п	Наименование характеристики				Значение характеристики					
1	2				3					
1.	Вид объекта недвижимости				Здание					
2.	Ранее присвоенный государственный учетный номер (инвентарный) здания, сооружения, объекта незавершенного строительства				Инвентарный номер 9920\ж\01-1					
3.	Кадастровый номер земельного участка (земельных участков), в границах которого (которых) расположены здание, сооружение, объект незавершенного строительства				48:20:0011309:9					
4.	Уникальный учетный номер кадастрового квартала, в границах которого расположены здание, сооружение, объект незавершенного строительства				48:20:0011309					

1	2				3			
5.	Адрес здания, сооружения, объекта незавершенного строительства				—			
5.1.	Сведения о местоположении здания, сооружения, объекта незавершенного строительства (при отсутствии адреса) в структурированном в соответствии с федеральной информационной адресной системой виде				398902, Российская Федерация, Липецкая область, Липецк г, Имени О. Городовикова ул, д 14			
5.2.	Дополнительные сведения о местоположении				—			
6.	Иные сведения				—			
3. Пояснения к сведениям об объекте недвижимости с кадастровым номером 48:20:0011309:16 :								
1.	—							
1. Сведения о характерных точках контура объекта недвижимости с кадастровым номером 48:20:0011309:17 :								
Система координат МСК-48				Зона № 1				
Обоз- начение харак- терных точек границ	Содержатся в Едином государственном реестре недвижимости			Определены в ходе выполнения комплексных кадастровых работ			Метод определения координат	Формулы, примененные для расчета средней квадратической погрешности определения координат характерных точек (Mt), м, с подставленными в такие формулы значениями и итоговые (вычисленные) значения Mt, м
	координаты, м		Радиус, м	координаты, м		Радиус, м		
	X	Y	R	X	Y	R		
1	2	3	4	5	6	7	8	9
n13O	—	—	—	415 084,61	1 318 569,49	—	Метод спутниковых геодезических измерений (определений)	$\sqrt{(m0^2 + m1^2)} = \sqrt{(0,04^2 + 0,09^2)} = 0,10$
n14O	—	—	—	415 078,57	1 318 578,65	—		
n15O	—	—	—	415 084,21	1 318 582,37	—		
n16O	—	—	—	415 090,25	1 318 573,21	—		
n13O	—	—	—	415 084,61	1 318 569,49	—		
2. Сведения о характеристиках объекта недвижимости с кадастровым номером 48:20:0011309:17 :								
№ п/п	Наименование характеристики				Значение характеристики			
1	2				3			
1.	Вид объекта недвижимости				Здание			

1	2	3
2.	Ранее присвоенный государственный учетный номер (инвентарный) здания, сооружения, объекта незавершенного строительства	Инвентарный номер 9922 ж\01-1, Инвентарный номер 9922\ж\01-1, Кадастровый номер 48:20:011309:10:9922\ж\01-1, Условный номер 48-48-01/114/2010-365
3.	Кадастровый номер земельного участка (земельных участков), в границах которого (которых) расположены здание, сооружение, объект незавершенного строительства	48:20:0011309:10
4.	Уникальный учетный номер кадастрового квартала, в границах которого расположены здание, сооружение, объект незавершенного строительства	48:20:0011309
5.	Адрес здания, сооружения, объекта незавершенного строительства	—
5.1.	Сведения о местоположении здания, сооружения, объекта незавершенного строительства (при отсутствии адреса) в структурированном в соответствии с федеральной информационной адресной системой виде	398902, Российская Федерация, Липецкая область, Липецк г, Имени О. Городовикова ул, д 16
5.2.	Дополнительные сведения о местоположении	—
6.	Иные сведения	—

3. Пояснения к сведениям об объекте недвижимости с кадастровым номером 48:20:0011309:17:

1.	—
----	---

1. Сведения о характерных точках контура объекта недвижимости с кадастровым номером 48:20:0011309:18:

Система координат МСК-48							Зона № 1	
Обозначение характерных точек границ	Содержатся в Едином государственном реестре недвижимости			Определены в ходе выполнения комплексных кадастровых работ			Метод определения координат	Формулы, примененные для расчета средней квадратической погрешности определения координат характерных точек (Mt), м, с подставленными в такие формулы значениями и итоговые (вычисленные) значения Mt, м
	координаты, м		Радиус, м	координаты, м		Радиус, м		
	X	Y	R	X	Y	R		
1	2	3	4	5	6	7	8	9
н21О	—	—	—	415 072,88	1 318 585,42	—	Метод спутниковых геодезических измерений (определений)	$\sqrt{(m0^2 + m1^2)} = \sqrt{(0,04^2 + 0,09^2)} = 0,10$
н22О	—	—	—	415 067,07	1 318 594,80	—		
н23О	—	—	—	415 073,20	1 318 598,59	—		

1	2	3	4	5	6	7	8	9
н24О	—	—	—	415 079,01	1 318 589,21	—	Метод спутниковых геодезических измерений (определений)	$\sqrt{(m_0^2 + m_1^2)} = \sqrt{(0,04^2 + 0,09^2)} = 0,10$
н21О	—	—	—	415 072,88	1 318 585,42	—		

2. Сведения о характеристиках объекта недвижимости с кадастровым номером 48:20:0011309:18 :


№ п/п	Наименование характеристики	Значение характеристики
1	2	3
1.	Вид объекта недвижимости	Здание
2.	Ранее присвоенный государственный учетный номер (инвентарный) здания, сооружения, объекта незавершенного строительства	Инвентарный номер 9924\ж\01-1, Условный номер 48:20:0:0:9924\Ж\01
3.	Кадастровый номер земельного участка (земельных участков), в границах которого (которых) расположены здание, сооружение, объект незавершенного строительства	48:20:0011309:3
4.	Уникальный учетный номер кадастрового квартала, в границах которого расположены здание, сооружение, объект незавершенного строительства	48:20:0011309
5.	Адрес здания, сооружения, объекта незавершенного строительства	—
5.1.	Сведения о местоположении здания, сооружения, объекта незавершенного строительства (при отсутствии адреса) в структурированном в соответствии с федеральной информационной адресной системой виде	398902, Российская Федерация, Липецкая область, Липецк г, Имени О. Городовикова ул, д 18
5.2.	Дополнительные сведения о местоположении	—
6.	Иные сведения	—

3. Пояснения к сведениям об объекте недвижимости с кадастровым номером 48:20:0011309:18 :

1.	—
----	---

Сведения о зданиях, сооружениях, объектах незавершенного строительства, необходимые для исправления реестровых ошибок в сведениях об описании их местоположения								
1. Сведения о характерных точках контура _____ _____ вид объекта недвижимости (здание, сооружение, объект незавершенного строительства) с кадастровым номером _____:								
Система координат _____							Зона № _____	
Обоз- начение харак- терных точек границ	Содержатся в Едином государственном реестре недвижимости			Определены в ходе выполнения комплексных кадастровых работ			Метод определения координат	Формулы, примененные для расчета средней квадратической погрешности определения координат характерных точек (Mt), м, с подставленными в такие формулы значениями и итоговые (вычисленные) значения Mt, м
	координаты, м		Радиус, м	координаты, м		Радиус, м		
	X	Y	R	X	Y	R		
1	2	3	4	5	6	7	8	9
2. Иные сведения об объекте недвижимости с кадастровым номером _____:								
1.								
3. Пояснения к сведениям об объекте недвижимости с кадастровым номером _____:								
1.								

Схема геодезических построений

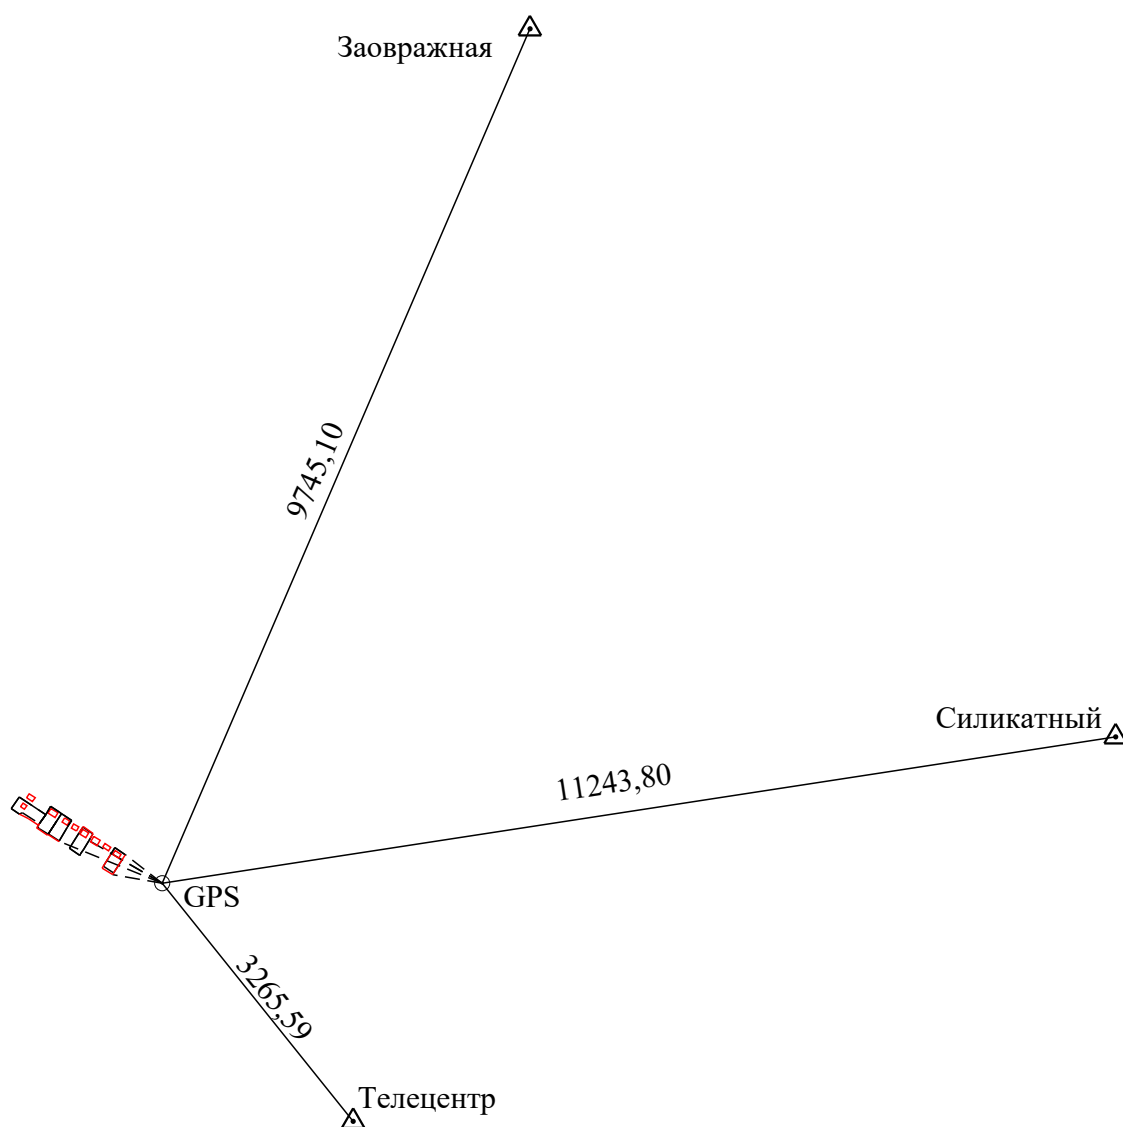


Масштаб 1:12 000

Условные обозначения:

- - Вновь образованная часть границы, сведения о которой достаточны для определения ее местоположения
- Бойкова - Пункт государственной геодезической сети
- - Направление от пункта ГГС/ОМС до пункта съёмочного обоснования
- - Направление от пункта ГГС/ОМС/ТСО до характерной поворотной точки
- 15,72 - Значение расстояния по направлению от пункта ГГС/ОМС до пункта съёмочного обоснования
- 5787,87 - Значение расстояния по направлению от пункта ГГС/ОМС/ТСО до характерной поворотной точки
- GPS - Название пункта съёмочного обоснования
- Пункт съёмочного обоснования


Схема границ земельных участков

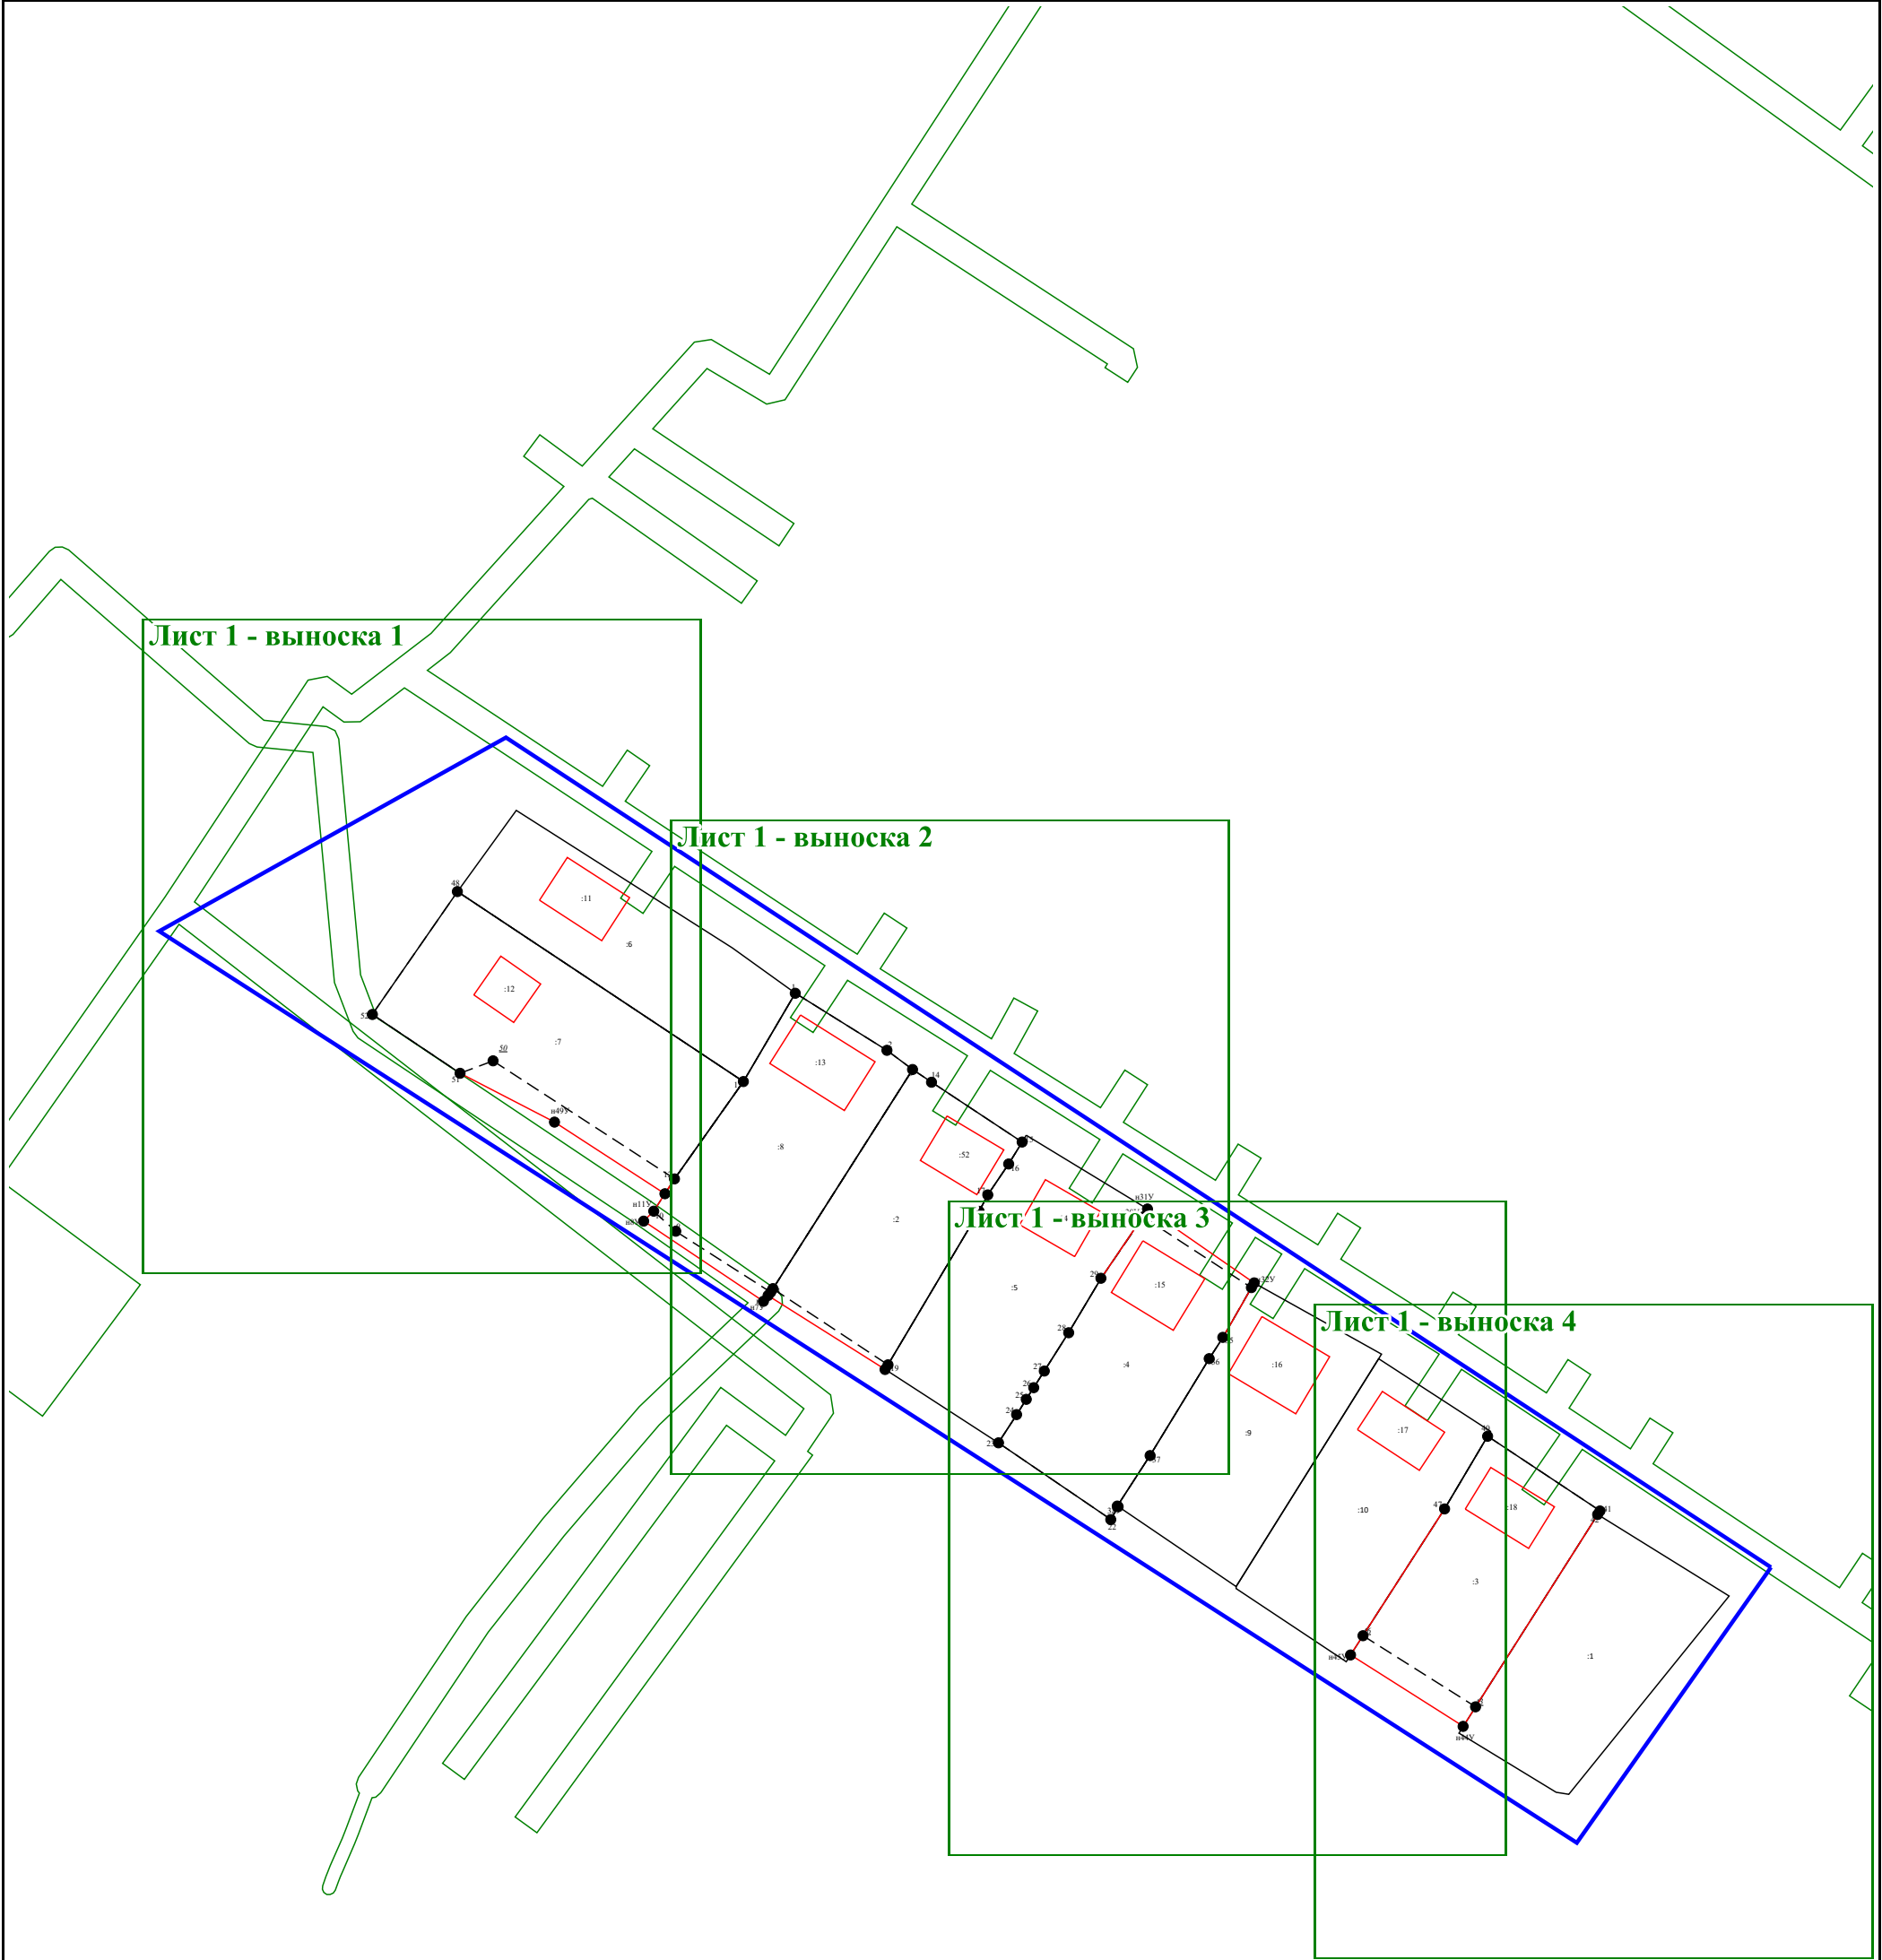


Масштаб 1:1 000

Условные обозначения:


- | | | | |
|---|--|---|--|
|  | 7 - Существующая точка, имеющиеся в ЕГРН сведения о которой позволяют однозначно определить ее местоположение |  | - Вновь образованная часть границы, сведения о которой достаточны для определения ее местоположения |
|  | - Граница кадастрового квартала |  | - Часть границы прекращающая свое существование |
|  | - Существующая часть границы, имеющиеся в ЕГРН сведения о которой достаточны для определения ее местоположения |  | - Кадастровый номер земельного участка, сведения о котором содержатся в ЕГРН |
|  | - Новая характерная точка в границе земельного участка |  | - Часть контура, образованного проекцией существующего наземного конструктивного элемента здания, сооружения, объекта незавершенного строительства |
|  | - Точка прекращающая свое существование |  | - Граница охранной зоны |

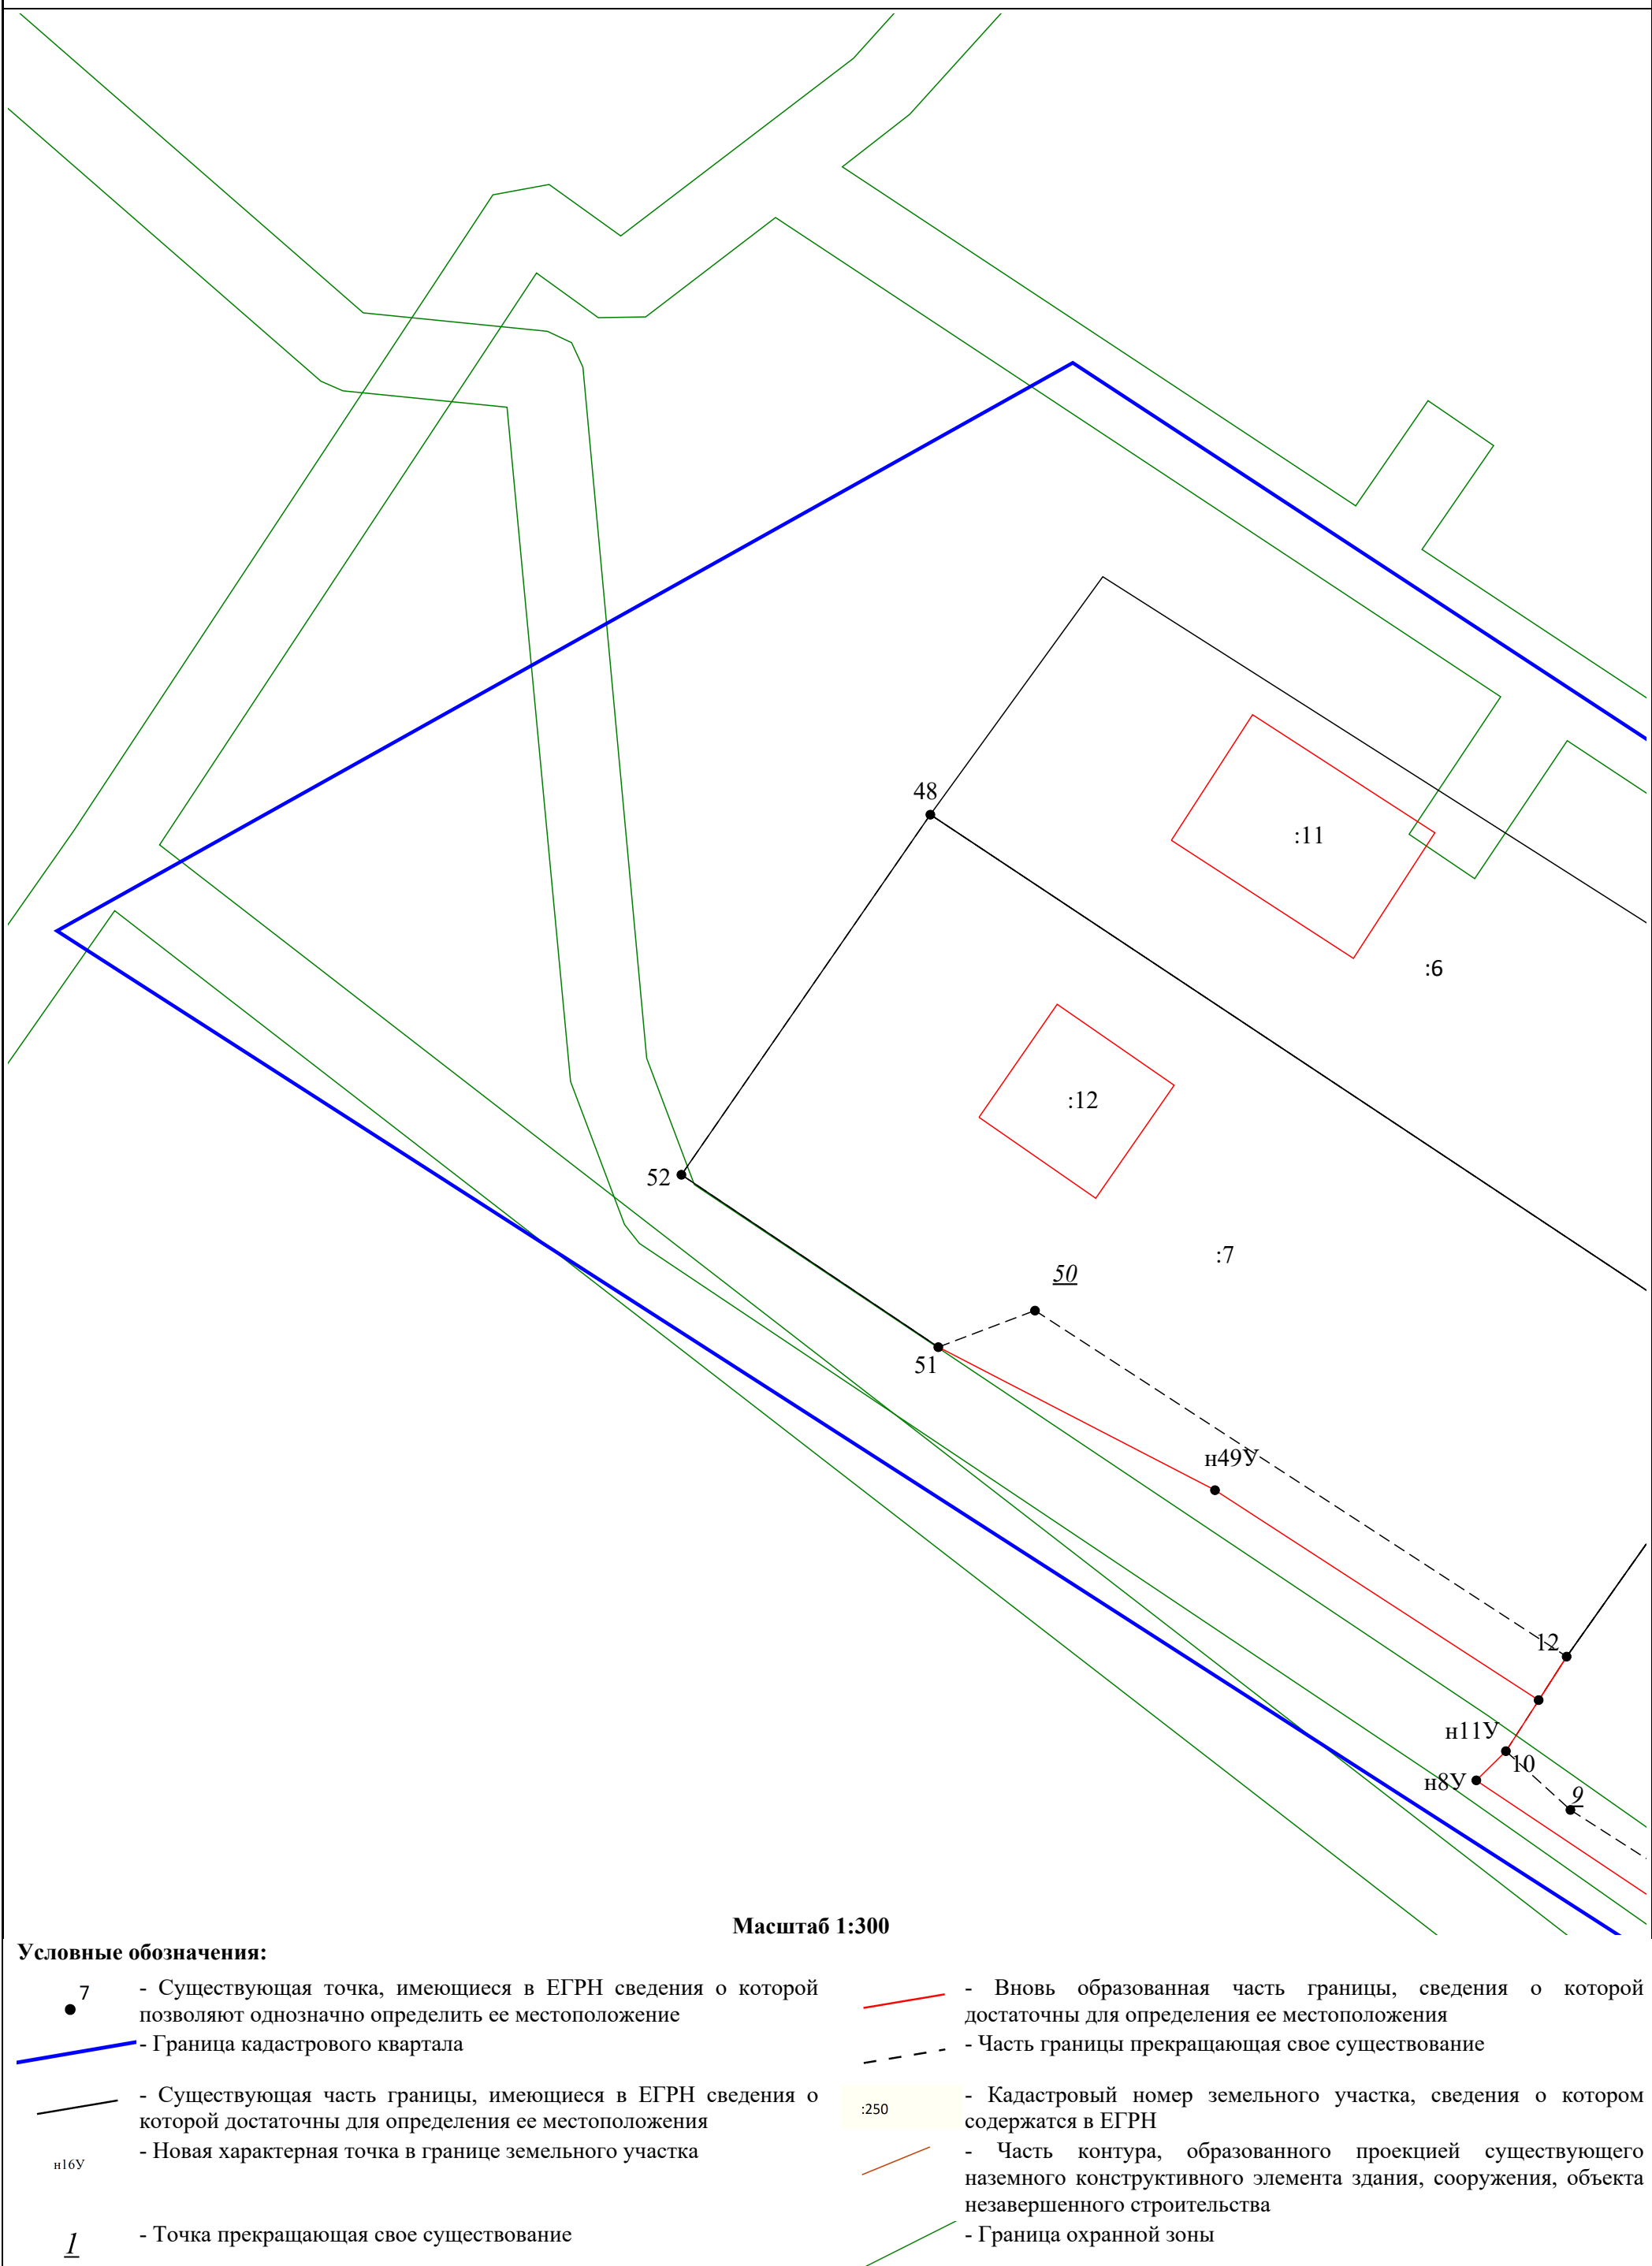

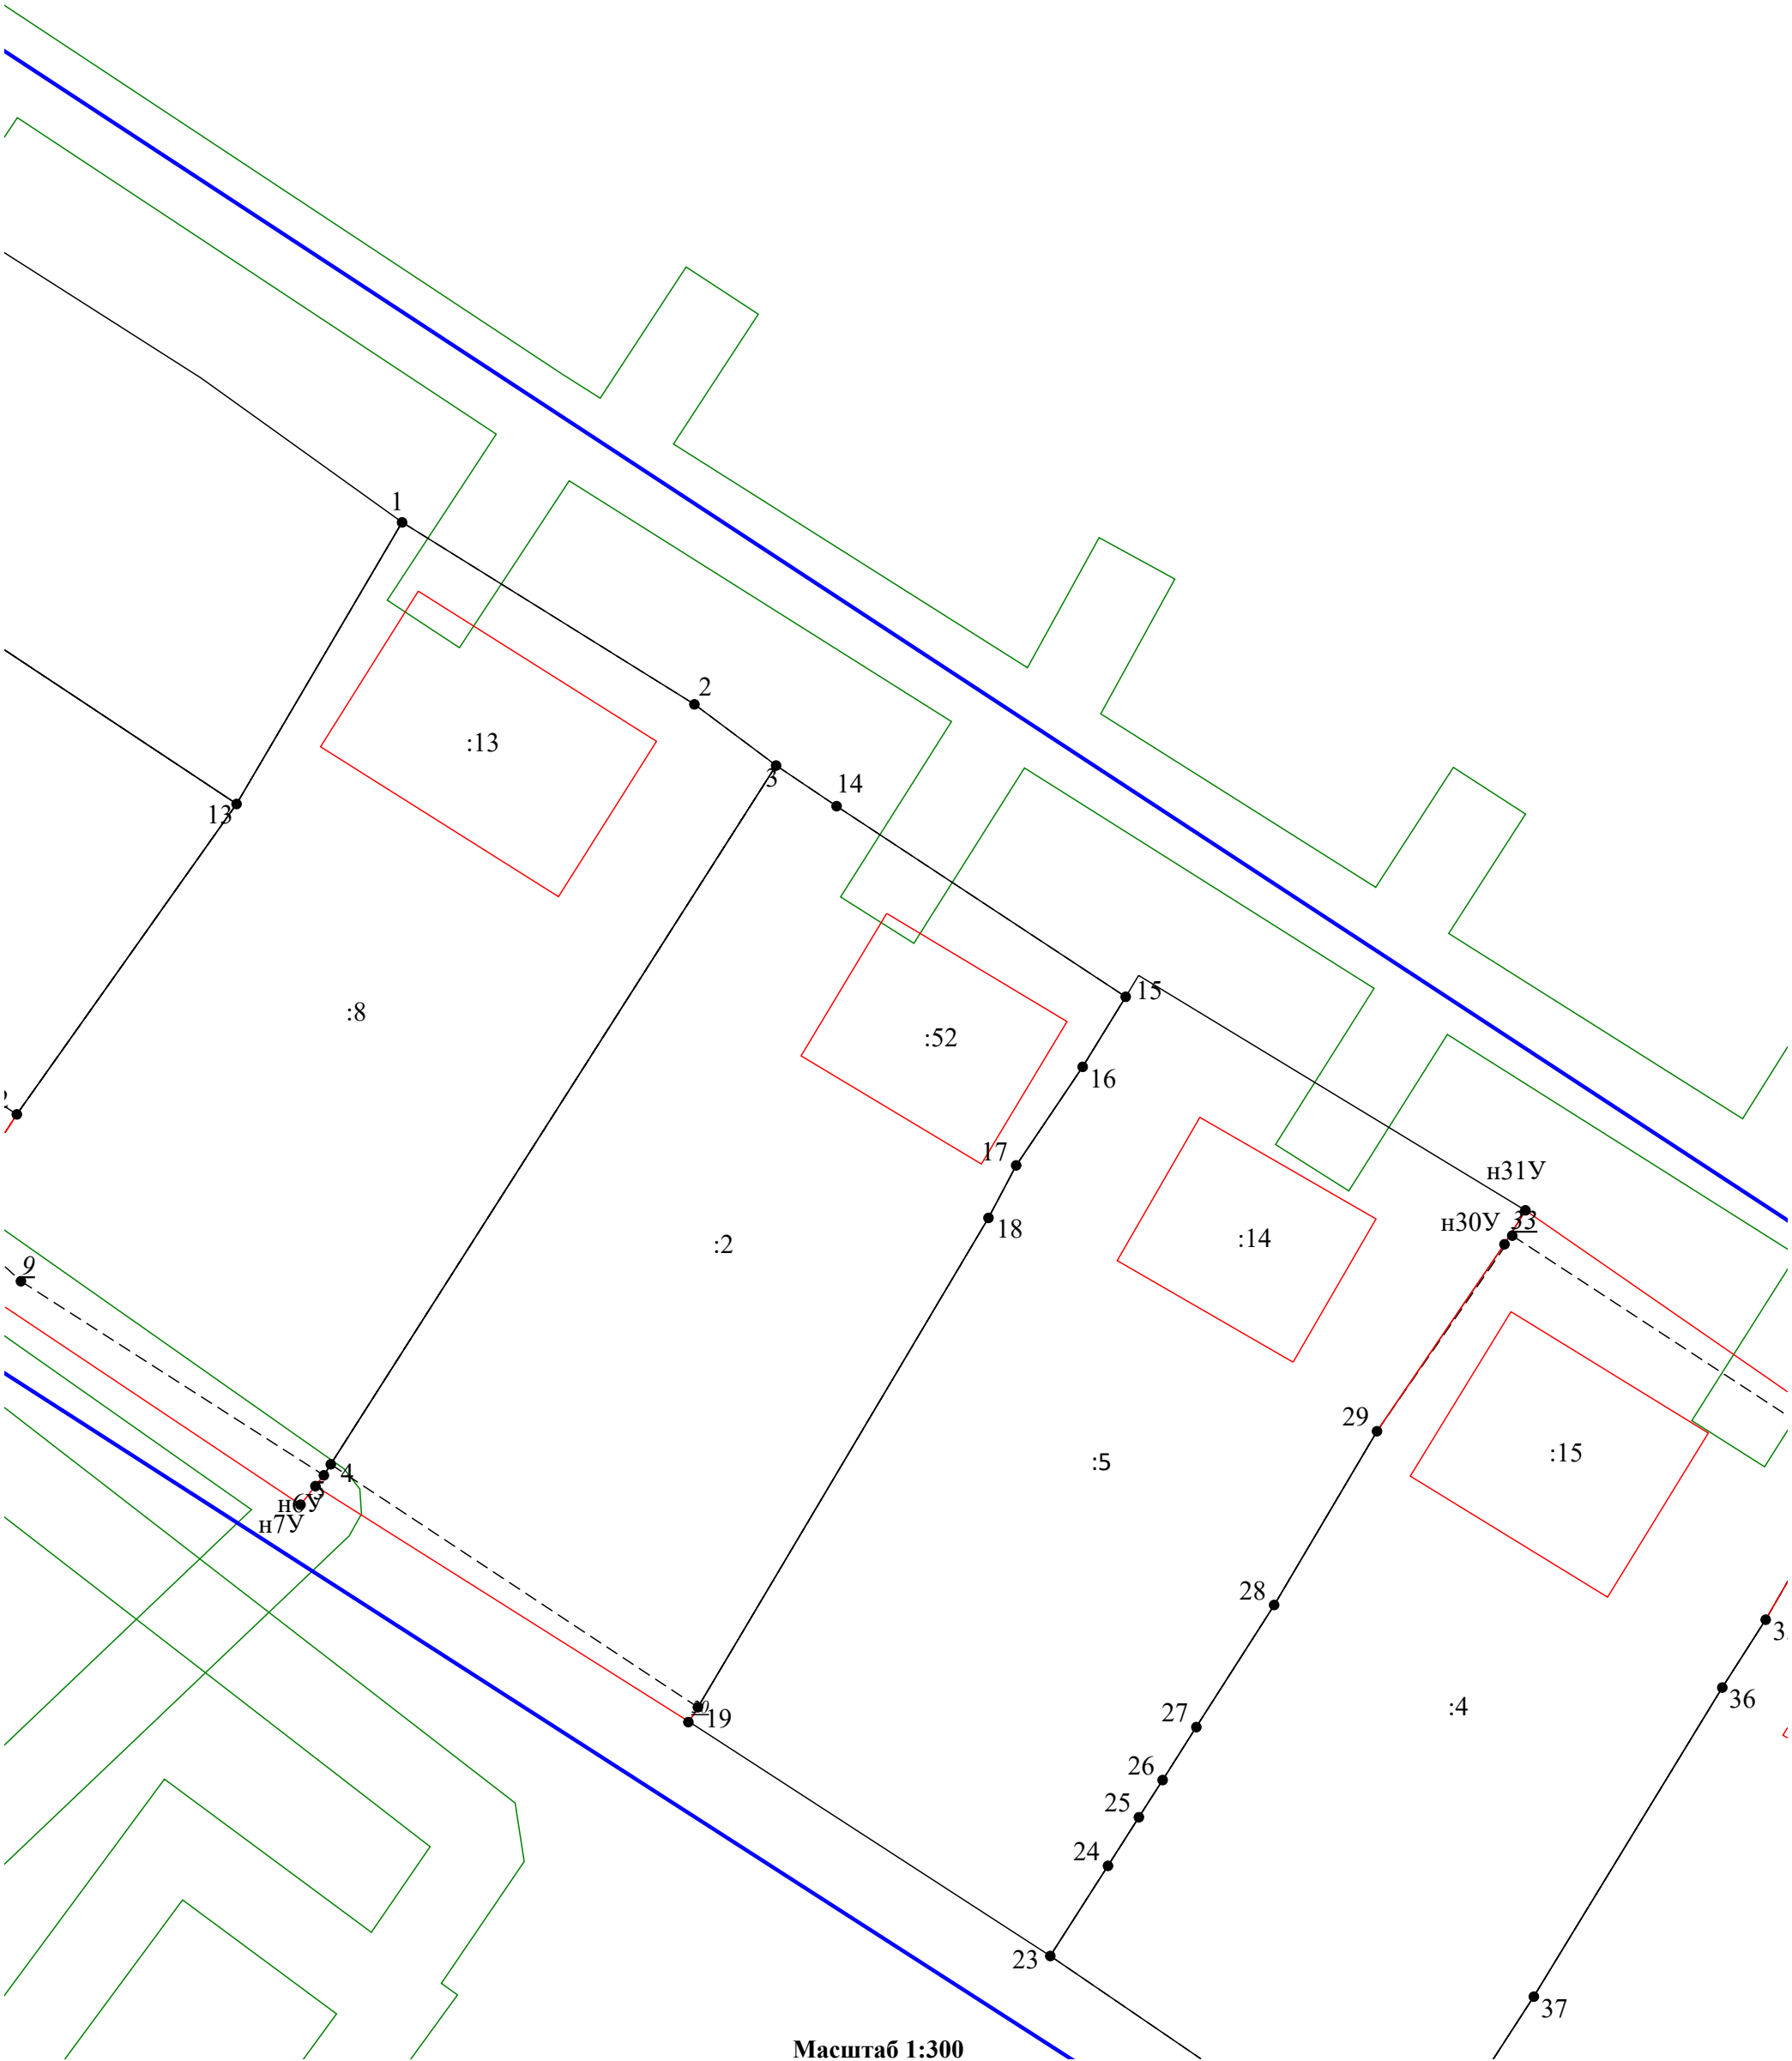

Масштаб 1:300


Условные обозначения:

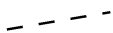- | | | | |
|---|--|---|--|
|  | 7 - Существующая точка, имеющиеся в ЕГРН сведения о которой позволяют однозначно определить ее местоположение |  | - Вновь образованная часть границы, сведения о которой достаточны для определения ее местоположения |
|  | - Граница кадастрового квартала |  | - Часть границы прекращающая свое существование |
|  | - Существующая часть границы, имеющиеся в ЕГРН сведения о которой достаточны для определения ее местоположения |  | :250 - Кадастровый номер земельного участка, сведения о котором содержатся в ЕГРН |
|  | н16У - Новая характерная точка в границе земельного участка |  | - Часть контура, образованного проекцией существующего наземного конструктивного элемента здания, сооружения, объекта незавершенного строительства |
|  | 1 - Точка прекращающая свое существование |  | - Граница охранной зоны |



Масштаб 1:300

Условные обозначения:

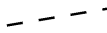- | | | | |
|--|--|--|--|
|  7 | - Существующая точка, имеющиеся в ЕГРН сведения о которой позволяют однозначно определить ее местоположение |  | - Вновь образованная часть границы, сведения о которой достаточны для определения ее местоположения |
|  | - Граница кадастрового квартала |  | - Часть границы прекращающая свое существование |
|  | - Существующая часть границы, имеющиеся в ЕГРН сведения о которой достаточны для определения ее местоположения |  :250 | - Кадастровый номер земельного участка, сведения о котором содержатся в ЕГРН |
|  n16Y | - Новая характерная точка в границе земельного участка |  | - Часть контура, образованного проекцией существующего наземного конструктивного элемента здания, сооружения, объекта незавершенного строительства |
|  1 | - Точка прекращающая свое существование |  | - Граница охранной зоны |



- 7 - Существующая точка, имеющиеся в ЕГРН сведения о которой позволяют однозначно определить ее местоположение
- Граница кадастрового квартала
- Существующая часть границы, имеющиеся в ЕГРН сведения о которой достаточны для определения ее местоположения
- Новая характерная точка в границе земельного участка
- 1 - Точка прекращающая свое существование

-  - Вновь образованная часть границы, сведения о которой достаточны для определения ее местоположения
-  - Часть границы прекращающая свое существование
- :250 - Кадастровый номер земельного участка, сведения о котором содержатся в ЕГРН
-  - Часть контура, образованного проекцией существующего наземного конструктивного элемента здания, сооружения, объекта незавершенного строительства
-  - Граница охранной зоны