

КАРТА-ПЛАН ТЕРРИТОРИИ

Пояснительная записка

1. Сведения о территории выполнения комплексных кадастровых работ: 48:20:0043518

(наименование субъекта Российской Федерации, муниципального образования, населенного пункта, уникальные учетные номера кадастровых кварталов, иные сведения, позволяющие определить местоположение территории, на которой выполняются комплексные кадастровые работы, например, наименование садоводческого или огороднического некоммерческого товарищества, гаражного кооператива, элемента планировочной структуры)

2. Основания выполнения комплексных кадастровых работ:

Наименование, дата и номер документа, на основании которого выполняются комплексные кадастровые работы: Муниципальный контракт, "23" апреля 2024 г. , 5-ЗК

3. Дата подготовки карты-плана территории: "02" июля 2024 г.

4. Сведения о заказчике(ах) комплексных кадастровых работ:

В отношении юридического лица, органа местного самоуправления муниципального района, муниципального округа или городского округа либо уполномоченного исполнительного органа государственной власти субъекта Российской Федерации:

полное или сокращенное (в случае, если имеется) наименование: Департамент градостроительства и архитектуры администрации города Липецка

основной государственный регистрационный номер: 1044800233191

идентификационный номер налогоплательщика: 4826044908

В отношении физического лица или представителя физических или юридических лиц:

фамилия, имя, отчество (последнее - при наличии): -

страховой номер индивидуального лицевого счета в системе обязательного пенсионного страхования Российской Федерации (СНИЛС): -

Наименование и реквизиты документа, подтверждающие полномочия представителя заказчика(ов) комплексных кадастровых работ: -

Адрес электронной почты (для направления уведомления о результатах внесения сведений в Единый государственный реестр недвижимости): -

5. Сведения об исполнителе комплексных кадастровых работ:

Полное или сокращенное (в случае, если имеется) наименование и адрес юридического лица, с которым заключен государственный или муниципальный контракт либо договор подряда на выполнение комплексных кадастровых работ: ГК-групп

Фамилия, имя, отчество кадастрового инженера (последнее - при наличии): Фаткуллова Гульчачак Фаиковна и основной государственный регистрационный номер кадастрового инженера индивидуального предпринимателя (ОГРНИП): -

Страховой номер индивидуального лицевого счета в системе обязательного пенсионного страхования Российской Федерации (СНИЛС) кадастрового инженера: 118-204-990 45

Уникальный реестровый номер кадастрового инженера в реестре саморегулируемой организации кадастровых инженеров и дата внесения сведений о физическом лице в такой реестр: 1360, 2016-11-30

Полное или (в случае, если имеется) сокращенное наименование саморегулируемой организации кадастровых инженеров, членом которой является кадастровый инженер: СРО "Ассоциация кадастровых инженеров Поволжья"

Контактный телефон: +79172315981

Почтовый адрес и адрес электронной почты, по которым осуществляется связь с кадастровым инженером: Республика Татарстан, г. Казань kad.gk@mail.ru

6. Перечень документов, использованных при подготовке карты-плана территории					
№ п/п	Реквизиты документа				
	Вид	Дата	Номер	Наименование	Иные сведения
1	2	3	4	5	6
1	Кадастровый план территории	03.05.2024	КУВИ-001/2024-120991314	Кадастровый план территории кадастрового квартала 48:20:0043518	-
2	Документ, воспроизводящий сведения, содержащиеся в правовом акте, которым утверждены или изменены правила землепользования и застройки, включая сведения о территориальных зонах	11.02.2021	47	Правила застройки и землепользования	-
3	Иной документ	27.05.2024	170-15661/2024-В	Выписка о пунктах ГТС	-
7. Пояснения к карте-плану территории					
1. На основании муниципального контракта № 5-ЗК от 23.04.2024 г. исполнителем проведены комплексные кадастровые работы в кадастровых кварталах 48:20:0043518. В результате выполнения ККР уточнено местоположение границ 2 земельных участков. 3 земельных участка и 2 объекта капитального строительства сохранились в прежних границах. Уточнено местоположение границ 3 существующих объектов капитального строительства. Согласно Правилам землепользования и застройки городского округа города Липецк, утвержденных Постановлением Администрацией Липецкой области 11 февраля 2021 года № 47. предельные минимальные и максимальные размеры земельных участков в зоне Ж1 с разрешенным использованием «для индивидуального жилищного строительства» установлены в пределах от 400 до 1500 кв.м.; для земельных участков, предназначенных для малоэтажной многоквартирной жилой застройки минимальный размер земельного участка – 1000 кв. м.; максимальный размер не подлежит; для земельных участков, предназначенных для малоэтажной многоквартирной жилой застройки минимальный размер земельного участка – 1000 кв. м.; максимальный размер не подлежит установлению. Правила землепользования и застройки официально опубликованы на сайте (адрес: http://www.depgrad48.ru/upload/information_system_20/1/4/9/item_1498/information_items_property_918.pdf). Сведения об уточняемых земельных участках В состав Карты-плана включена информация об уточнении границ 2 земельных участков. Уточняемые земельные участки кадастрового квартала 48:20:0043518 расположены в территориальной зоне Ж1 : 48:20:0043518:2, 48:20:0043518:4. В соответствии со статьей 42.8 ФЗ 221-ФЗ, при уточнении местоположения границ существующих земельных участков, сведения о которых содержатся в ЕГРН, и являющихся объектами комплексных кадастровых работ, их площадь, определенная с учетом установленных в соответствии с ФЗ 218-ФЗ требований, не должна быть: 1) меньше площади земельного участка, сведения о которой относительно этого земельного участка содержатся в ЕГРН, более чем на десять процентов; 2) больше площади земельного участка, сведения о которой относительно этого земельного участка содержатся в ЕГРН, более чем на величину предельного минимального размера земельного участка, установленного в соответствии с федеральным законом для земель соответствующих целевого назначения и разрешенного использования. При уточнении границ земельных участков их местоположение определяется исходя из сведений, содержащихся в документе, подтверждающем право на земельный участок, или при отсутствии такого документа исходя из сведений, содержащихся в документах, определявших местоположение границ земельного участка при его образовании. В случае отсутствия в документах сведений о местоположении границ земельного участка его границами считаются границы, существующие на местности пятнадцать лет и более и закрепленные с использованием природных объектов или объектов искусственного происхождения, позволяющих определить местоположение границ земельного участка. - сведения о 3 земельных участках с кадастровыми номерами 48:20:0000000:11, 48:20:0043518:1, 48:20:0043518:3, 48:20:0043518:7 не включены в карта-план территории, так как сведения об их местоположении и площади внесены в ЕГРН верно, реестровые ошибки не обнаружены. Описание местоположения здания, сооружения, объекта незавершенного строительства на земельном участке В состав карты-плана территории включены сведения о характерных точках 3 существующих объектов капитального					

7. Пояснения к карте-плану территории

строительства, являющихся объектами комплексных кадастровых работ: 48:20:0043515:16, 48:20:0043515:17, 48:20:0043518:5. - 2 объекта капитального строительства 48:20:0043518:6, 48:20:0043518:123 не включены в карта-план территории, так как сведения о его местоположении и площади внесены в ЕГРН верно, реестровые ошибки не обнаружены.

Сведения о пунктах геодезической сети и средствах измерений								
1. Сведения о пунктах геодезической сети:								
№ п/п	Вид геодезической сети	Название пункта геодезической сети и тип знака	Система координат пункта геодезической сети	Координаты пункта, м		Дата обследования "27" мая 2024 г.		
						Сведения о состоянии		
				X	Y	наружного знака пункта	центра пункта	марки центра пункта
1	2	3	4	5	6	7	8	9
1	ГГС, 4	Телецентр, неизвестен	-	412480.37	1320707.94	Утрачен	Сохранился	Сохранился
2	ГГС, 4	Венера, пир.	-	420601.78	1317484.48	Утрачен	Сохранился	Сохранился
3	ГГС, 3	Силикатный, геознак на зд.	-	416731.83	1329777.77	Сохранился	Сохранился	Сохранился
2. Сведения об использованных средствах измерений								
№ п/п	Наименование и обозначение типа средства измерений - прибора (инструмента, аппаратуры)		Заводской или серийный номер средства измерений		Реквизиты свидетельства о поверке прибора (инструмента, аппаратуры) и (или) срок действия поверки			
1	2		3		4			
1	Тахеометры электронные Nikon NPL-332		Заводской (серийный) номер прибора отсутствует		С-ГКФ/25-09-2023/280115229			
2	Аппаратура геодезическая спутниковая PrinCe i50		3540672		С-ГКФ/13-04-2023/238470723			

Сведения об уточняемых земельных участках

1. Сведения о характерных точках границы уточняемого земельного участка с кадастровым номером 48:20:0043518:2 :

Система координат МСК-48, зона 1

Зона № 1

Обозначение характерных точек границ	Координаты, м				Метод определения координат	Формулы, примененные для расчета средней квадратической погрешности определения координат характерных точек границ (Mt), с подставленными в такие формулы значениями и итоговые (вычисленные) значения Mt, м	Описание закрепле ния точки
	содержатся в Едином государственном реестре недвижимости		определены в результате выполнения комплексных кадастровых работ				
	X	Y	X	Y			
1	2	3	4	5	6	7	8
н1У	-	-	415688.70	1323068.94	Метод спутниковых геодезических измерений (определений)	0.1	Закрепление отсутствует
н2У	-	-	415715.65	1323064.63	Метод спутниковых геодезических измерений (определений)	0.1	Закрепление отсутствует
н3У	-	-	415719.01	1323087.76	Метод спутниковых геодезических измерений (определений)	0.1	Закрепление отсутствует
н4У	-	-	415693.83	1323094.08	Метод спутниковых геодезических измерений (определений)	0.1	Закрепление отсутствует
н1У	-	-	415688.70	1323068.94	Метод спутниковых геодезических измерений (определений)	0.1	Закрепление отсутствует

2. Сведения о частях границ уточняемого земельного участка с кадастровым номером 48:20:0043518:2 :

Обозначение части границ		Горизонтальное проложение (S), м	Описание прохождения части границ	Сведения о согласовании местоположения границ (согласовано/спорное)
от т.	до т.			
1	2	3	4	5
н1У	н2У	27.29	-	Согласовано
н2У	н3У	23.37	-	Согласовано
н3У	н4У	25.96	-	Согласовано
н4У	н1У	25.66	-	Согласовано

3. Сведения о характеристиках уточняемого земельного участка с кадастровым номером 48:20:0043518:2 :

№ п/п	Наименование характеристики земельного участка	Значение характеристики
1	2	3
1.	Адрес земельного участка	Российская Федерация, Липецкая область, город Липецк, улица Смоленская, дом 63

3. Сведения о характеристиках уточняемого земельного участка с кадастровым номером 48:20:0043518:2 :		
№ п/п	Наименование характеристики земельного участка	Значение характеристики
1	2	3
1.1.	Сведения о местоположении земельного участка (при отсутствии адреса) в структурированном в соответствии с федеральной информационной адресной системой виде	-
1.2.	Дополнительные сведения о местоположении земельного участка	-
2.	Площадь земельного участка $\pm$ величина погрешности определения (вычисления) площади ($P \pm \Delta P$), м2	652 ± 9
3.	Формула, примененная для вычисления предельной погрешности определения площади земельного участка, с подставленными значениями и итоговые (вычисленные) значения (ΔP), м2	$\Delta P = 3.5 * M_t * \sqrt{P} = 3.5 * 0,1 * \sqrt{652} = 9$
4.	Площадь земельного участка согласно сведениям Единого государственного реестра недвижимости ($R_{\text{кад}}$), м2	600
5.	Оценка расхождения P и $R_{\text{кад}}$ ($P - R_{\text{кад}}$), м2	52
6.	Предельные минимальный и максимальный размеры земельного участка ($R_{\text{мин}}$ и $R_{\text{макс}}$), м2	- -
7.	Вид (виды) разрешенного использования	для строительства индивидуального жилого дома
7.1.	Дополнительные сведения об использовании земельного участка	-
8.	Кадастровый или иной государственный учетный номер (инвентарный) здания, сооружения, объекта незавершенного строительства, расположенного на земельном участке	48:20:0043518:5
9.	Сведения о земельных участках (землях общего пользования, территории общего пользования), посредством которых обеспечивается доступ	Земли общего пользования
10.	Иные сведения	-
4. Пояснения к сведениям об уточняемом земельном участке с кадастровым номером 48:20:0043518:2 :		
1.	-	

Сведения об уточняемых земельных участках

1. Сведения о характерных точках границы уточняемого земельного участка с кадастровым номером 48:20:0043518:4 :

Система координат МСК-48, зона 1

Зона № 1

Обозначение характерных точек границ	Координаты, м				Метод определения координат	Формулы, примененные для расчета средней квадратической погрешности определения координат характерных точек границ (Mt), с подставленными в такие формулы значениями и итоговые (вычисленные) значения Mt, м	Описание закрепле ния точки
	содержатся в Едином государственном реестре недвижимости		определены в результате выполнения комплексных кадастровых работ				
	X	Y	X	Y			
1	2	3	4	5	6	7	8
н5У	-	-	415714.13	1323109.77	Метод спутниковых геодезических измерений (определений)	0.1	Закрепление отсутствует
н6У	-	-	415690.26	1323113.06	Метод спутниковых геодезических измерений (определений)	0.1	Закрепление отсутствует
н7У	-	-	415686.91	1323095.17	Метод спутниковых геодезических измерений (определений)	0.1	Закрепление отсутствует
н4У	-	-	415693.83	1323094.08	Метод спутниковых геодезических измерений (определений)	0.1	Закрепление отсутствует
н3У	-	-	415719.01	1323087.76	Метод спутниковых геодезических измерений (определений)	0.1	Закрепление отсутствует
н8У	-	-	415720.67	1323087.34	Метод спутниковых геодезических измерений (определений)	0.1	Закрепление отсутствует
н9У	-	-	415721.17	1323089.84	Метод спутниковых геодезических измерений (определений)	0.1	Закрепление отсутствует
н10У	-	-	415718.52	1323090.69	Метод спутниковых геодезических измерений (определений)	0.1	Закрепление отсутствует
н11У	-	-	415719.27	1323094.34	Метод спутниковых геодезических измерений (определений)	0.1	Закрепление отсутствует
н12У	-	-	415721.52	1323093.84	Метод спутниковых геодезических измерений (определений)	0.1	Закрепление отсутствует

1. Сведения о характерных точках границы уточняемого земельного участка с кадастровым номером 48:20:0043518:4 :							
Система координат МСК-48, зона 1						Зона № 1	
Обозначение характерных точек границ	Координаты, м				Метод определения координат	Формулы, примененные для расчета средней квадратической погрешности определения координат характерных точек границ (Mt), с подставленными в такие формулы значениями и итоговые (вычисленные) значения Mt, м	Описание закрепле ния точки
	содержатся в Едином государственном реестре недвижимости		определены в результате выполнения комплексных кадастровых работ				
	X	Y	X	Y			
1	2	3	4	5	6	7	8
н13У	-	-	415722.56	1323109.46	Метод спутниковых геодезических измерений (определений)	0.1	Закрепление отсутствует
н5У	-	-	415714.13	1323109.77	Метод спутниковых геодезических измерений (определений)	0.1	Закрепление отсутствует

2. Сведения о частях границ уточняемого земельного участка с кадастровым номером 48:20:0043518:4 :				
Обозначение части границ		Горизонтальное проложение (S), м	Описание прохождения части границ	Сведения о согласовании местоположения границ (согласовано/спорное)
от т.	до т.			
1	2	3	4	5
н5У	н6У	24.10	-	Согласовано
н6У	н7У	18.20	-	Согласовано
н7У	н4У	7.01	-	Согласовано
н4У	н3У	25.96	-	Согласовано
н3У	н8У	1.71	-	Согласовано
н8У	н9У	2.55	-	Согласовано
н9У	н10У	2.78	-	Согласовано
н10У	н11У	3.73	-	Согласовано
н11У	н12У	2.30	-	Согласовано
н12У	н13У	15.65	-	Согласовано
н13У	н5У	8.44	-	Согласовано

3. Сведения о характеристиках уточняемого земельного участка с кадастровым номером 48:20:0043518:4 :		
№ п/п	Наименование характеристики земельного участка	Значение характеристики
1	2	3
1.	Адрес земельного участка	Российская Федерация, Липецкая область, город Липецк, улица Смоленская, дом 65
1.1.	Сведения о местоположении земельного участка (при отсутствии адреса) в структурированном в соответствии с федеральной информационной адресной системой виде	-
1.2.	Дополнительные сведения о местоположении земельного участка	-

3. Сведения о характеристиках уточняемого земельного участка с кадастровым номером 48:20:0043518:4 :		
№ п/п	Наименование характеристики земельного участка	Значение характеристики
1	2	3
2.	Площадь земельного участка $\pm$ величина погрешности определения (вычисления) площади ($P \pm \Delta P$), м2	651 ± 9
3.	Формула, примененная для вычисления предельной погрешности определения площади земельного участка, с подставленными значениями и итоговые (вычисленные) значения (ΔP), м2	$\Delta P = 3.5 * M_t * \sqrt{P} = 3.5 * 0,1 * \sqrt{651} = 9$
4.	Площадь земельного участка согласно сведениям Единого государственного реестра недвижимости ($R_{\text{кад}}$), м2	600
5.	Оценка расхождения P и $R_{\text{кад}}$ ($P - R_{\text{кад}}$), м2	51
6.	Предельные минимальный и максимальный размеры земельного участка ($R_{\text{мин}}$ и $R_{\text{макс}}$), м2	- -
7.	Вид (виды) разрешенного использования	для строительства индивидуального дома
7.1.	Дополнительные сведения об использовании земельного участка	-
8.	Кадастровый или иной государственный учетный номер (инвентарный) здания, сооружения, объекта незавершенного строительства, расположенного на земельном участке	48:20:0043515:16
9.	Сведения о земельных участках (землях общего пользования, территории общего пользования), посредством которых обеспечивается доступ	Земли общего пользования
10.	Иные сведения	-
4. Пояснения к сведениям об уточняемом земельном участке с кадастровым номером 48:20:0043518:4 :		
1.	-	

**Описание местоположения зданий, сооружений,
объектов незавершенного строительства на земельном участке**

**1. Сведения о характерных точках контура объекта недвижимости
с кадастровым номером : 48:20:0043515:16 :**

Система координат МСК-48, зона 1

Зона № 1

Обозначение характерных точек контура	Содержатся в Едином государственном реестре недвижимости			Определены в ходе выполнения комплексных кадастровых работ			Метод опреде ления коор динат	Формулы, примененные для расчета средней квадратической погрешности определения координат характерных точек (Mt), м, с подставленными в такие формулы значениями и итоговые (вычисленные) значения Mt, м
	Координаты, м		Ради ус, м	Координаты, м		Ради ус, м		
	X	Y	R	X	Y	R		
1	2	3	4	5	6	7	8	9
н14О	-	-	-	415704.06	1323109.97	-	Метод спутниковых геодезических измерений (определений)	0.1
н15О	-	-	-	415697.70	1323111.03	-	Метод спутниковых геодезических измерений (определений)	0.1
н16О	-	-	-	415695.68	1323101.17	-	Метод спутниковых геодезических измерений (определений)	0.1
н17О	-	-	-	415701.85	1323099.87	-	Метод спутниковых геодезических измерений (определений)	0.1
н14О	-	-	-	415704.06	1323109.97	-	Метод спутниковых геодезических измерений (определений)	0.1

**2. Сведения о характеристиках объекта недвижимости
с кадастровым номером : 48:20:0043515:16 :**

№ п/п	Наименование характеристики	Значение характеристики
1	2	3
1.	Вид объекта недвижимости	здание
2.	Ранее присвоенный государственный учетный номер (инвентарный) здания, сооружения, объекта незавершенного строительства	18318\ж\01-1
3.	Кадастровый номер земельного участка (земельных участков), в границах которого (которых) расположены здание, сооружение, объект незавершенного строительства	48:20:0043518:4
4.	Уникальный учетный номер кадастрового квартала, в границах которого расположены здание, сооружение, объект незавершенного строительства	48:20:0043518

2. Сведения о характеристиках объекта недвижимости с кадастровым номером : 48:20:0043515:16 :

№ п/п	Наименование характеристики	Значение характеристики
1	2	3
5.	Адрес здания, сооружения, объекта незавершенного строительства	Российская Федерация, Липецкая область, город Липецк, район Октябрьский, улица Смоленская, дом 65
5.1.	Сведения о местоположении здания, сооружения, объекта незавершенного строительства (при отсутствии адреса) в структурированном в соответствии с федеральной информационной адресной системой виде	-
5.2.	Дополнительные сведения о местоположении	-
6.	Иные сведения	-

3. Пояснения к сведениям об объекте недвижимости с кадастровым номером 48:20:0043515:16 :

1.	-
----	---

**Описание местоположения зданий, сооружений,
объектов незавершенного строительства на земельном участке**

**1. Сведения о характерных точках контура объекта недвижимости
с кадастровым номером : 48:20:0043515:17 :**

Система координат МСК-48, зона 1

Зона № 1

Обозначение характерных точек контура	Содержатся в Едином государственном реестре недвижимости			Определены в ходе выполнения комплексных кадастровых работ			Метод опреде ления коор динат	Формулы, примененные для расчета средней квадратической погрешности определения координат характерных точек (Mt), м, с подставленными в такие формулы значениями и итоговые (вычисленные) значения Mt, м
	Координаты, м		Ради ус, м	Координаты, м		Ради ус, м		
	X	Y	R	X	Y	R		
1	2	3	4	5	6	7	8	9
н18О	-	-	-	415705.89	1323134.97	-	Метод спутниковых геодезических измерений (определений)	0.1
н19О	-	-	-	415706.31	1323142.16	-	Метод спутниковых геодезических измерений (определений)	0.1
н20О	-	-	-	415701.09	1323142.71	-	Метод спутниковых геодезических измерений (определений)	0.1
н21О	-	-	-	415700.59	1323135.45	-	Метод спутниковых геодезических измерений (определений)	0.1
н18О	-	-	-	415705.89	1323134.97	-	Метод спутниковых геодезических измерений (определений)	0.1

**2. Сведения о характеристиках объекта недвижимости
с кадастровым номером : 48:20:0043515:17 :**

№ п/п	Наименование характеристики	Значение характеристики
1	2	3
1.	Вид объекта недвижимости	здание
2.	Ранее присвоенный государственный учетный номер (инвентарный) здания, сооружения, объекта незавершенного строительства	18320\ж\01-1
3.	Кадастровый номер земельного участка (земельных участков), в границах которого (которых) расположены здание, сооружение, объект незавершенного строительства	48:20:0043518:7
4.	Уникальный учетный номер кадастрового квартала, в границах которого расположены здание, сооружение, объект незавершенного строительства	48:20:0043518

2. Сведения о характеристиках объекта недвижимости с кадастровым номером : 48:20:0043515:17 :

№ п/п	Наименование характеристики	Значение характеристики
1	2	3
5.	Адрес здания, сооружения, объекта незавершенного строительства	Российская Федерация, Липецкая область, город Липецк, улица Смоленская, дом 69
5.1.	Сведения о местоположении здания, сооружения, объекта незавершенного строительства (при отсутствии адреса) в структурированном в соответствии с федеральной информационной адресной системой виде	-
5.2.	Дополнительные сведения о местоположении	-
6.	Иные сведения	-

3. Пояснения к сведениям об объекте недвижимости с кадастровым номером 48:20:0043515:17 :

1.	-
----	---

**Описание местоположения зданий, сооружений,
объектов незавершенного строительства на земельном участке**

**1. Сведения о характерных точках контура объекта недвижимости
с кадастровым номером : 48:20:0043518:5 :**

Система координат МСК-48, зона 1

Зона № 1

Обозначение характерных точек контура	Содержатся в Едином государственном реестре недвижимости			Определены в ходе выполнения комплексных кадастровых работ			Метод опреде ления коор динат	Формулы, примененные для расчета средней квадратической погрешности определения координат характерных точек (Mt), м, с подставленными в такие формулы значениями и итоговые (вычисленные) значения Mt, м
	Координаты, м		Ради ус, м	Координаты, м		Ради ус, м		
	X	Y	R	X	Y	R		
1	2	3	4	5	6	7	8	9
н22О	-	-	-	415699.72	1323081.42	-	Метод спутниковых геодезических измерений (определений)	0.1
н23О	-	-	-	415694.14	1323082.74	-	Метод спутниковых геодезических измерений (определений)	0.1
н24О	-	-	-	415690.70	1323068.95	-	Метод спутниковых геодезических измерений (определений)	0.1
н25О	-	-	-	415696.28	1323067.87	-	Метод спутниковых геодезических измерений (определений)	0.1
н22О	-	-	-	415699.72	1323081.42	-	Метод спутниковых геодезических измерений (определений)	0.1

**2. Сведения о характеристиках объекта недвижимости
с кадастровым номером : 48:20:0043518:5 :**

№ п/п	Наименование характеристики	Значение характеристики
1	2	3
1.	Вид объекта недвижимости	здание
2.	Ранее присвоенный государственный учетный номер (инвентарный) здания, сооружения, объекта незавершенного строительства	-
3.	Кадастровый номер земельного участка (земельных участков), в границах которого (которых) расположены здание, сооружение, объект незавершенного строительства	48:20:0043518:2
4.	Уникальный учетный номер кадастрового квартала, в границах которого расположены здание, сооружение, объект незавершенного строительства	48:20:0043518

2. Сведения о характеристиках объекта недвижимости с кадастровым номером : 48:20:0043518:5 :

№ п/п	Наименование характеристики	Значение характеристики
1	2	3
5.	Адрес здания, сооружения, объекта незавершенного строительства	Российская Федерация, 398046, Липецкая область, город Липецк, улица Смоленская, дом 63
5.1.	Сведения о местоположении здания, сооружения, объекта незавершенного строительства (при отсутствии адреса) в структурированном в соответствии с федеральной информационной адресной системой виде	-
5.2.	Дополнительные сведения о местоположении	-
6.	Иные сведения	-

3. Пояснения к сведениям об объекте недвижимости с кадастровым номером 48:20:0043518:5 :

1.	-
----	---

Схема границ земельных участков



Масштаб 1:500


Условные обозначения

— - Часть границы, местоположение которой определено при выполнении кадастровых работ

Схема границ земельных участков

- - Характерная точка границы земельного участка, сведения ЕГРН о которой соответствуют требованиям, установленным в соответствии с частью 13 статьи 22 Федерального закона от 13 июля 2015 г. N 218-ФЗ "О государственной регистрации недвижимости"
- - Характерная точка контура здания, сооружения, объекта незавершенного строительства
- - Характерная точка границы, сведения о которой позволяют однозначно определить ее положение на местности
- 1 - Обозначение ликвидируемой характерной точки
- 13 - Обозначение характерной точки, местоположение которой не изменилось или было уточнено
- n1Y - Обозначение новой характерной точки
- :1E - Кадастровый номер земельного участка
- :1E - Исходный земельный участок
- :2 - Уточняемый земельный участок
- :123 - Кадастровый номер здания
- :123 -
- :5 - Уточняемое здание
- :6 (1) - Обозначение контура здания
- _____ - Часть границы, сведения ЕГРН о которой позволяют однозначно определить ее положение на местности
- _____ - Часть контура, образованного проекцией вновь образованного наземного конструктивного элемента здания, сооружения, объекта незавершенного строительства
- _____ - Часть контура, образованного проекцией существующего в ЕГРН наземного конструктивного элемента здания, сооружения, объекта незавершенного строительства
- _____ - Граница кадастрового квартала
- _____ - Граница населенного пункта
- _____ - Граница муниципального образования
- - Характерная точка границы земельного участка, сведения о которой отсутствуют в ЕГРН, местоположение которой определено при кадастровых работах (новая характерная точка)

Схема границ земельных участков

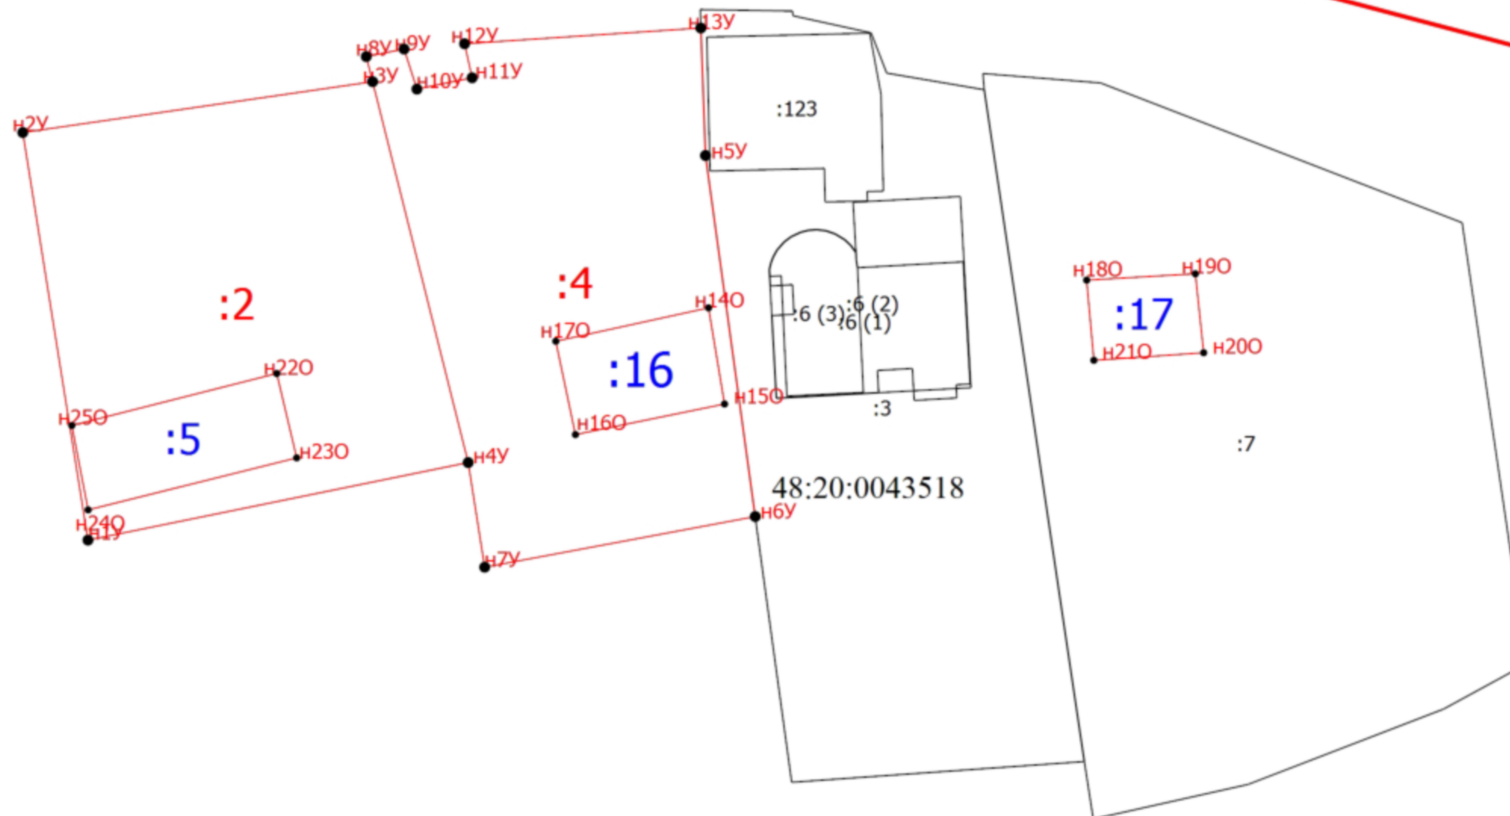

Масштаб 1:500


Условные обозначения

— - Часть границы, местоположение которой определено при выполнении кадастровых работ

Схема границ земельных участков

- - Характерная точка границы земельного участка, сведения ЕГРН о которой соответствуют требованиям, установленным в соответствии с частью 13 статьи 22 Федерального закона от 13 июля 2015 г. N 218-ФЗ "О государственной регистрации недвижимости"
- - Характерная точка контура здания, сооружения, объекта незавершенного строительства
- - Характерная точка границы, сведения о которой позволяют однозначно определить ее положение на местности
- 1 - Обозначение ликвидируемой характерной точки
- 13 - Обозначение характерной точки, местоположение которой не изменилось или было уточнено
- n1Y - Обозначение новой характерной точки
- :1E - Кадастровый номер земельного участка
- :1E - Исходный земельный участок
- :2 - Уточняемый земельный участок
- :123 - Кадастровый номер здания
- :123 -
- :5 - Уточняемое здание
- :6 (1) - Обозначение контура здания
- _____ - Часть границы, сведения ЕГРН о которой позволяют однозначно определить ее положение на местности
- _____ - Часть контура, образованного проекцией вновь образованного наземного конструктивного элемента здания, сооружения, объекта незавершенного строительства
- _____ - Часть контура, образованного проекцией существующего в ЕГРН наземного конструктивного элемента здания, сооружения, объекта незавершенного строительства
- _____ - Граница кадастрового квартала
- _____ - Граница населенного пункта
- _____ - Граница муниципального образования
- - Характерная точка границы земельного участка, сведения о которой отсутствуют в ЕГРН, местоположение которой определено при кадастровых работах (новая характерная точка)

Схема геодезических построений

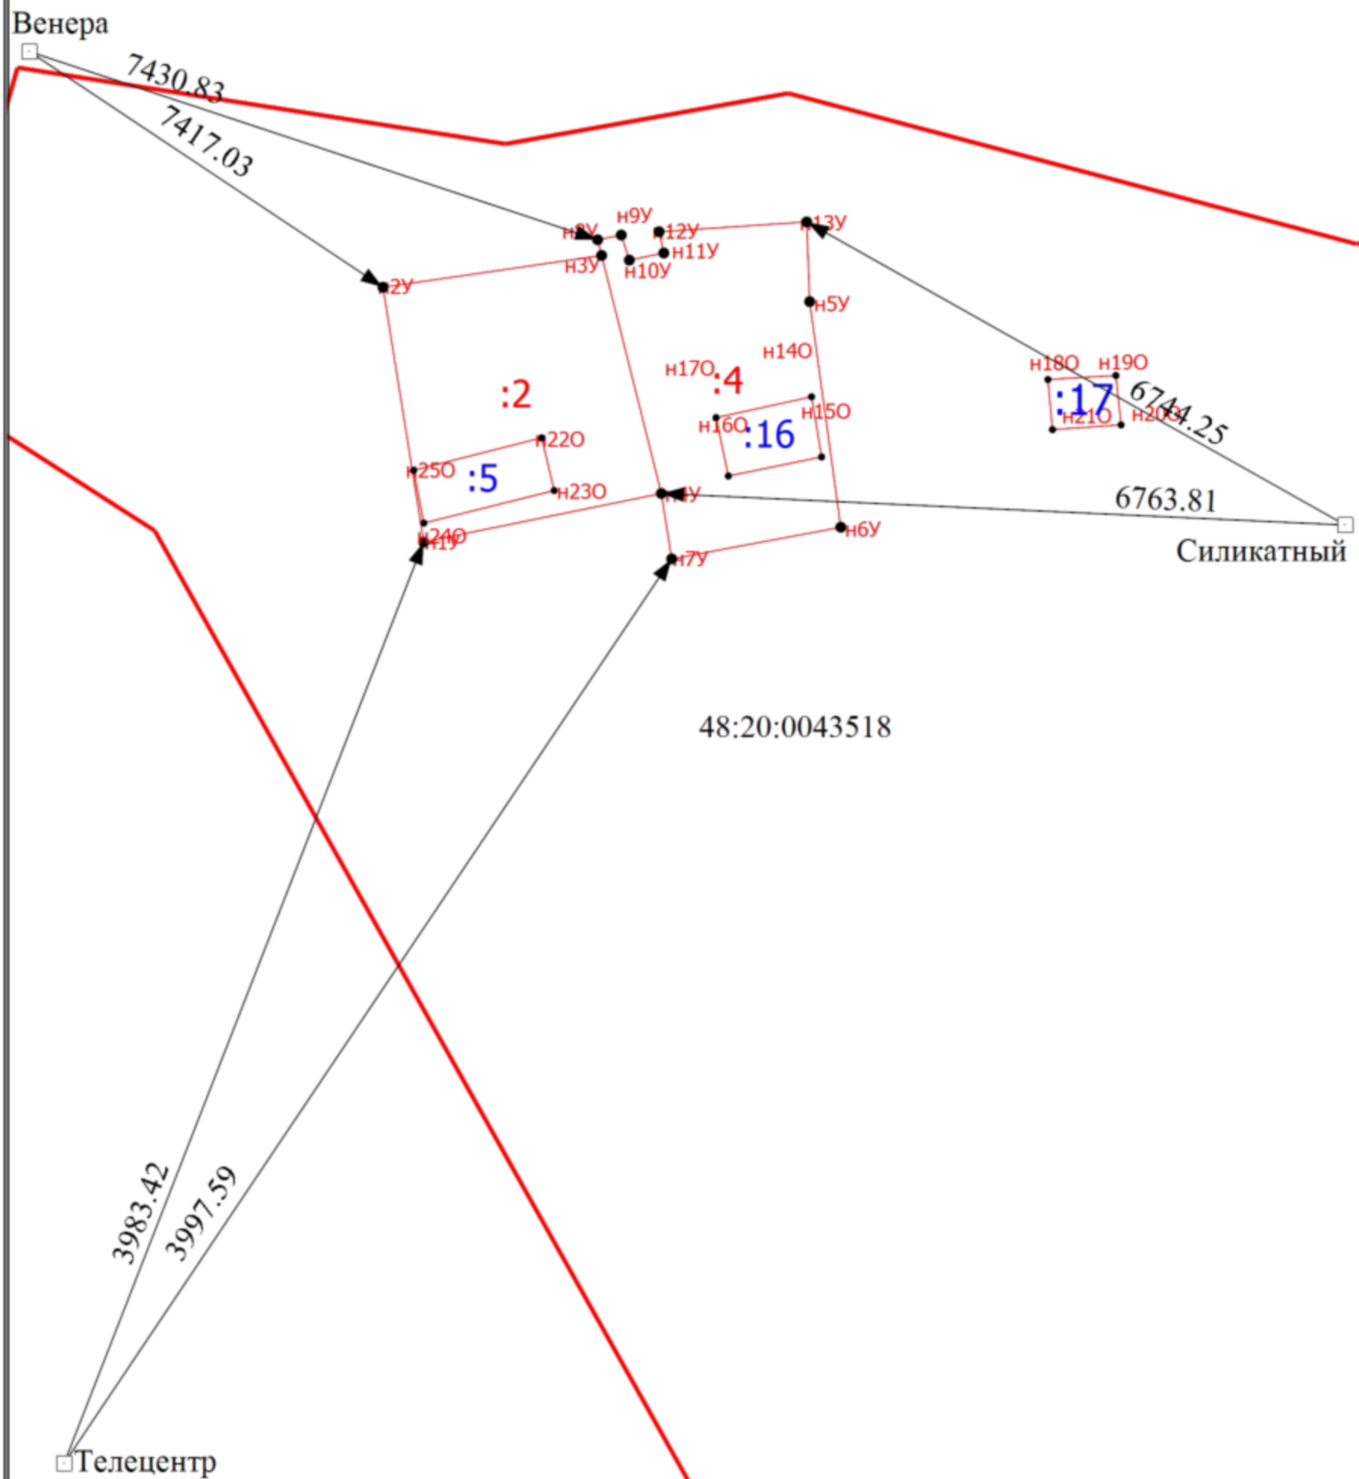

Масштаб 1:800

Условные обозначения

— - Часть границы, местоположение которой определено при выполнении кадастровых работ

Схема геодезических построений

- - Характерная точка границы земельного участка, сведения ЕГРН о которой соответствуют требованиям, установленным в соответствии с частью 13 статьи 22 Федерального закона от 13 июля 2015 г. N 218-ФЗ "О государственной регистрации недвижимости"
- - Характерная точка контура здания, сооружения, объекта незавершенного строительства
- - Характерная точка границы, сведения о которой позволяют однозначно определить ее положение на местности
- n1У - Обозначение новой характерной точки
- :2 - Уточняемый земельный участок
- :5 - Уточняемое здание
- - Часть контура, образованного проекцией вновь образованного наземного конструктивного элемента здания, сооружения, объекта незавершенного строительства
- - Пункт геодезической сети специального назначения, созданной в соответствии с законодательством Российской Федерации о геодезии и картографии
- - Характерная точка границы земельного участка, сведения о которой отсутствуют в ЕГРН, местоположение которой определено при кадастровых работах (новая характерная точка)
- - Часть границы, сведения ЕГРН о которой позволяют однозначно определить ее положение на местности
- - Часть контура, образованного проекцией существующего в ЕГРН наземного конструктивного элемента здания, сооружения, объекта незавершенного строительства
- - Граница кадастрового квартала

Решение об утверждении

АКТ
СОГЛАСОВАНИЯ МЕСТОПОЛОЖЕНИЯ ГРАНИЦ ЗЕМЕЛЬНЫХ УЧАСТКОВ
ПРИ ВЫПОЛНЕНИИ КОМПЛЕКСНЫХ КАДАСТРОВЫХ РАБОТ

48:20:0043518;48:20:0043515

наименование субъекта Российской Федерации, муниципального образования, населенного пункта, уникальные учетные номера кадастровых кварталов, а также иные сведения, позволяющие определить местоположение территории, на которой выполняются комплексные кадастровые работы

					Всего листов: 1	Лист 1
N п/п	Обозначение части (характерной точки) границы		Результат согласования (согласовано/ спорное)	Кадастровые номера или обозначения смежных земельных участков	Сведения о лице, представившем возражения	Реквизиты вступившего в законную силу судебного акта
	от т.	до т.				
1	2	3	4	5	6	7
1	нЗУ	н4У	Согласовано	48:20:0043518:2		
			Согласовано	48:20:0043518:4		

Председатель согласительной комиссии:

М.П.

подпись

фамилия, инициалы



Администрация города
Липецка
**Департамент градостроительства
и архитектуры**

Театральная пл., д.1, г.Липецк, 398019
Телефон: +7 (4742) 23-97-98
E-mail: mail@depgrad48.ru

Директору ООО «ГК-ГРУПП»

Фатхулину И.А.

ул. Восстания, д. 80А, пом. 1001/2
г. Казань

26.06.2024 № 4366-19-01-08

zakup@mail.ru

На _____ от _____

Уважаемый Ильгиз Адгамович!

В ответ на запрос сообщаю, что утвержденные проекты межевания территории, проекты межевания земельных участков, расположенных на землях сельскохозяйственного назначения, проекты организации и застройки территории, схемы расположения земельных участков на кадастровом плане территории необходимые для проведения комплексных кадастровых работ в отношении кадастровых кварталов 48:20:0013603, 48:20:0029908, 48:20:0029909, 48:20:0029910, 48:20:0029911, 48:20:0031401, 48:20:0031402, 48:20:0031403, 48:20:0031404, 48:20:0035203, 48:20:0035204, 48:20:0035206, 48:20:0035207, 48:20:0035208, 48:20:0035701, 48:20:0035702, 48:20:0035703, 48:20:0036701, 48:20:0036702, 48:20:0036703, 48:20:0036704, 48:20:0036705, 48:20:0036706, 48:20:0037401, 48:20:0037402, 48:20:0037403, 48:20:0037701, 48:20:0037702, 48:20:0037703, 48:20:0037707, 48:20:0037708, 48:20:0026605, 48:20:0026606, 48:20:0026702, 48:20:0026703, 48:20:0026704, 48:20:0026705, 48:20:0026706, 48:20:0026707, 48:20:0027208, 48:20:0027209, 48:20:0027210, 48:20:0027211, 48:20:0027213, 48:20:0027214, 48:20:0027215, 48:20:0027216, 48:20:0027220, 48:20:0027235, 48:20:0027236, 48:20:0027237, 48:20:0027238, 48:20:0027344, 48:20:0027345, 48:20:0027346, 48:20:0027350, 48:20:0027440, 48:20:0027443, 48:20:0027445, 48:20:0027505, 48:20:0027506, 48:20:0027507, 48:20:0027805, 48:20:0027806, 48:20:0027807, 48:20:0027808, 48:20:0027809, 48:20:0027811, 48:20:0037305, 48:20:0038404, 48:20:0040603, 48:20:0040604, 48:20:0040605, 48:20:0040901, 48:20:0040902, 48:20:0041005, 48:20:0041403, 48:20:0043403, 48:20:0043504, 48:20:0043518, 48:20:0045402, 48:20:0045403, 48:20:0045404, 48:20:0045603 отсутствуют.

Вместе с тем сообщаю, что ранее в отношении кадастрового квартала 48:20:0013303 был направлен утвержденный проект планировки и проект межевания территории, ограниченной улицами Космонавтов, Горького, Игнатьева Ф.С., Валентины Терешковой в городе Липецке № 245 от 22.02.2018.

Заместитель главы
администрации города
Липецка – председатель
департамента

ДОКУМЕНТ ПОДПИСАН
ЭЛЕКТРОННОЙ ПОДПИСЬЮ

Сертификат 18EAE2161358A062FA365099B5A686FC
Владелец Сурмий Светлана Игоревна
Действителен с 06.09.2023 по 29.11.2024

С.И. Сурмий

Мочалова Виктория Андреевна
Зуевич Наталья Дмитриевна
+7 (4742) 23-99-93