

КАРТА-ПЛАН ТЕРРИТОРИИ

Пояснительная записка

1. Сведения о территории выполнения комплексных кадастровых работ: 48:20:0027331

(наименование субъекта Российской Федерации, муниципального образования, населенного пункта, уникальные учетные номера кадастровых кварталов, иные сведения, позволяющие определить местоположение территории, на которой выполняются комплексные кадастровые работы, например, наименование садоводческого или огороднического некоммерческого товарищества, гаражного кооператива, элемента планировочной структуры)

2. Основания выполнения комплексных кадастровых работ:

Наименование, дата и номер документа, на основании которого выполняются комплексные кадастровые работы: Муниципальный контракт, "22" марта 2024 г. , 4-ЗК

3. Дата подготовки карты-плана территории: "20" июня 2024 г.

4. Сведения о заказчике(ах) комплексных кадастровых работ:

В отношении юридического лица, органа местного самоуправления муниципального района, муниципального округа или городского округа либо уполномоченного исполнительного органа государственной власти субъекта Российской Федерации:

полное или сокращенное (в случае, если имеется) наименование: Департамент градостроительства и архитектуры администрации города Липецка

основной государственный регистрационный номер: 1044800233191

идентификационный номер налогоплательщика: 4826044908

В отношении физического лица или представителя физических или юридических лиц:

фамилия, имя, отчество (последнее - при наличии): -

страховой номер индивидуального лицевого счета в системе обязательного пенсионного страхования Российской Федерации (СНИЛС): -

Наименование и реквизиты документа, подтверждающие полномочия представителя заказчика(ов) комплексных кадастровых работ: -

Адрес электронной почты (для направления уведомления о результатах внесения сведений в Единый государственный реестр недвижимости): -

5. Сведения об исполнителе комплексных кадастровых работ:

Полное или сокращенное (в случае, если имеется) наименование и адрес юридического лица, с которым заключен государственный или муниципальный контракт либо договор подряда на выполнение комплексных кадастровых работ: ООО НВЦ "Интеграционные технологии", 305029, Курская область, город Курск, ул. Карла Маркса, д. 66, к. Б, помещ. 1

Фамилия, имя, отчество кадастрового инженера (последнее - при наличии): Бобкова Яна Александровна и основной государственный регистрационный номер кадастрового инженера индивидуального предпринимателя (ОГРНИП): -

Страховой номер индивидуального лицевого счета в системе обязательного пенсионного страхования Российской Федерации (СНИЛС) кадастрового инженера: 163-853-272 84

Уникальный реестровый номер кадастрового инженера в реестре саморегулируемой организации кадастровых инженеров и дата внесения сведений о физическом лице в такой реестр: 37241, 2019-06-24

Полное или (в случае, если имеется) сокращенное наименование саморегулируемой организации кадастровых инженеров, членом которой является кадастровый инженер: СРО "ОПКД"


Контактный телефон: +79102105020

Почтовый адрес и адрес электронной почты, по которым осуществляется связь с кадастровым инженером: 305029, г. Курск, ул. Карла Маркса, д.66, корп.Б, пом. 1 info@terplan.pro

6. Перечень документов, использованных при подготовке карты-плана территории					
№ п/п	Реквизиты документа				
	Вид	Дата	Номер	Наименование	Иные сведения
1	2	3	4	5	6
1	Кадастровый план территории	26.03.2024	КУВИ-001/2024-85018209	Кадастровый план территории кадастрового квартала 48:20:0027331	-
2	Иной документ	08.04.2024	170-9939/2024-В	ВЫПИСКА о пунктах государственной геодезической сети, государственной нивелирной сети и государственной гравиметрической сети	-
3	Документы градостроительного зонирования (Правила землепользования и застройки)	13.06.2024	336	Правила землепользования и застройки сельского поселения	-
7. Пояснения к карте-плану территории					
-					

Сведения о пунктах геодезической сети и средствах измерений								
1. Сведения о пунктах геодезической сети:								
№ п/п	Вид геодезической сети	Название пункта геодезической сети и тип знака	Система координат пункта геодезической сети	Координаты пункта, м		Дата обследования "08" апреля 2024 г.		
				X	Y	Сведения о состоянии		
1	2	3	4	5	6	наружного знака пункта	центра пункта	марки центра пункта
1	Астрономическая сеть 2 класса (ГГС - 2 класса)	Патриаршая, пир., 6.600 м, 1, 6/№, Пункт гос. геодезической сети	МСК-48, зона 1	422537.68	1288889.17	Утрачен	Сохранился	Сохранился
2	Астрономическая сеть 1 класса (ГГС - 1 класса)	Вязово, пир., 6.100 м, 28 оп, 6/№, Пункт гос. геодезической сети	МСК-48, зона 1	464898.84	1302534.13	Утрачен	Сохранился	Сохранился
2. Сведения об использованных средствах измерений								
№ п/п	Наименование и обозначение типа средства измерений - прибора (инструмента, аппаратуры)		Заводской или серийный номер средства измерений		Реквизиты свидетельства о поверке прибора (инструмента, аппаратуры) и (или) срок действия поверки			
1	2		3		4			
1	Аппаратура спутниковая геодезическая GALAXY G1 Plus		SG1199133326326EDS		Свидетельство о поверке № С-ГСХ/25-04-2023/241723049 действительно до 22 апреля 2025 г.			

Схема границ земельных участков

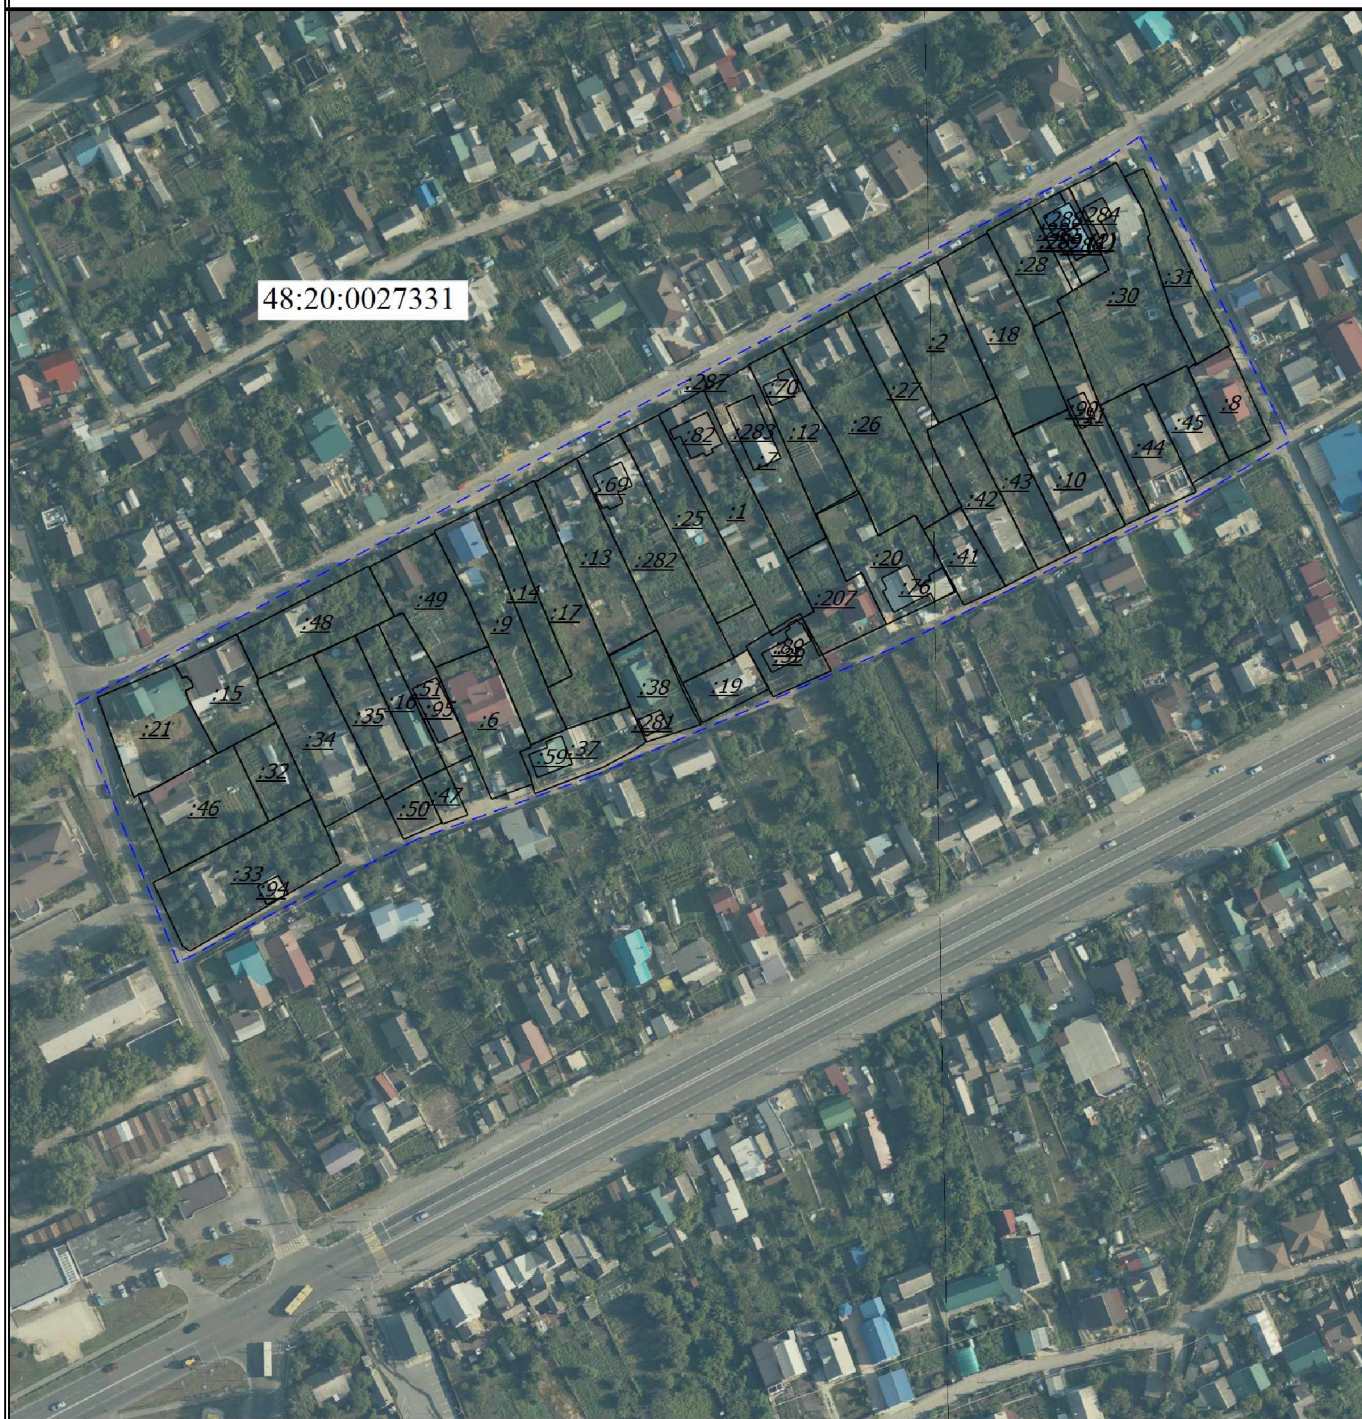


Масштаб 1:2500

Условные обозначения

- | | | | |
|--|--|---------------|--|
| | - Часть границы, местоположение которой определено при выполнении кадастровых работ | | - Часть границы, сведения ЕГРН о которой позволяют однозначно определить ее положение на местности |
| | - Часть контура, образованного проекцией существующего в ЕГРН наземного конструктивного элемента здания, сооружения, объекта незавершенного строительства | | - Граница кадастрового квартала |
| | - Характерная точка границы земельного участка, сведения ЕГРН о которой соответствуют требованиям, установленным в соответствии с частью 13 статьи 22 Федерального закона от 13 июля 2015 г. N 218-ФЗ "О государственной регистрации недвижимости" | | - Обозначение ликвидируемой характерной точки |
| | - Исходный земельный участок | 48:20:0027331 | - Номер кадастрового квартала |

Схема геодезических построений

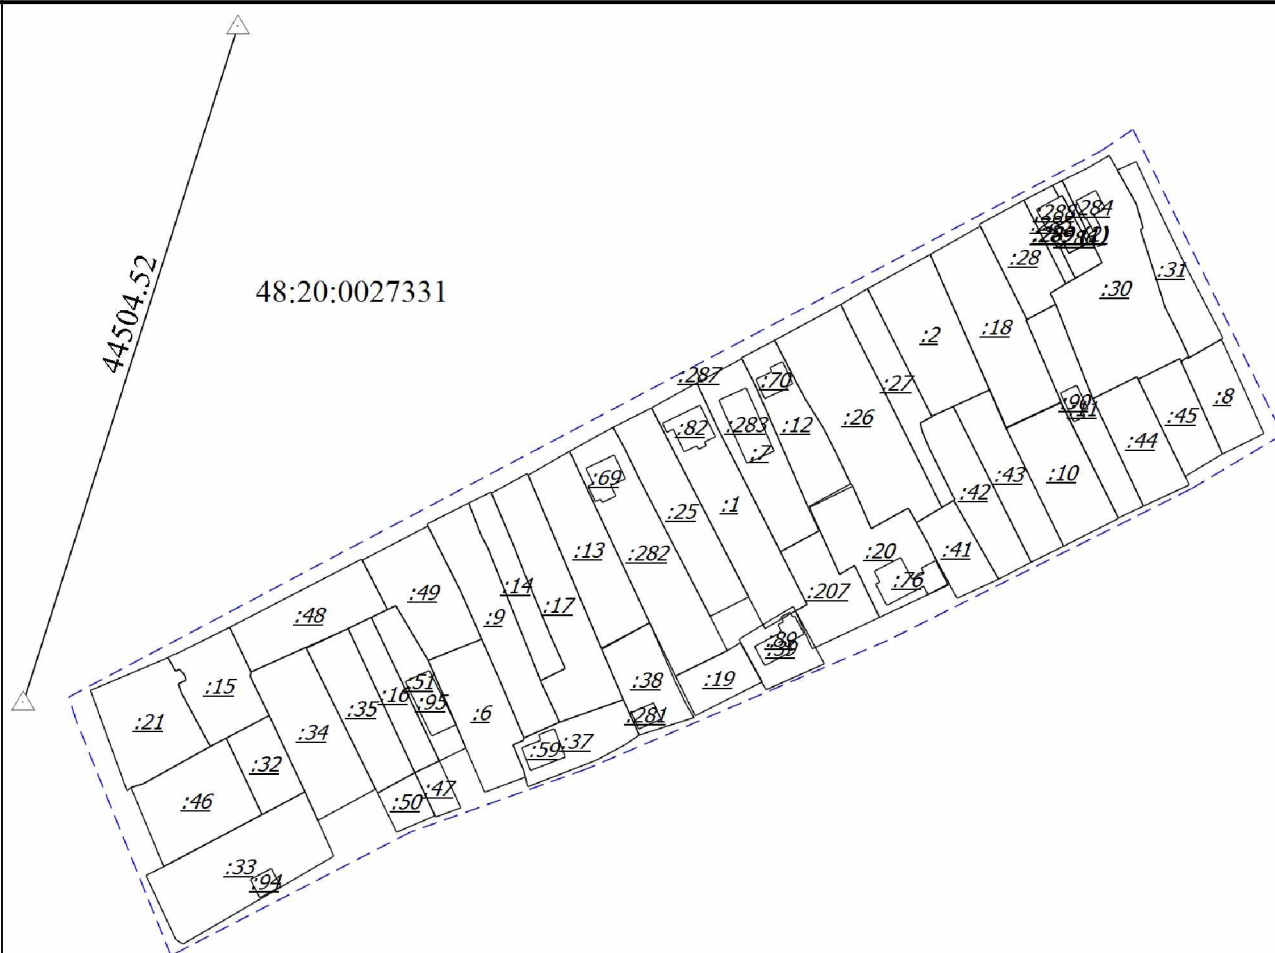

Масштаб 1:2500

Условные обозначения

- Часть границы, местоположение которой определено при выполнении кадастровых работ
- Часть контура, образованного проекцией существующего в ЕГРН наземного конструктивного элемента здания, сооружения, объекта незавершенного строительства
- Характерная точка границы земельного участка, сведения ЕГРН о которой соответствуют требованиям, установленным в соответствии с частью 13 статьи 22 Федерального закона от 13 июля 2015 г. N 218-ФЗ "О государственной регистрации недвижимости"
- Исходный земельный участок

- Часть границы, сведения ЕГРН о которой позволяют однозначно определить ее положение на местности
- Граница кадастрового квартала

1

- Обозначение ликвидируемой характерной точки

48:20:0027331

- Номер кадастрового квартала