



1. План подземной парковки для многоквартирного жилого здания со встроенными нежилыми помещениями и подземной парковкой (не менее 193 маш./мест)

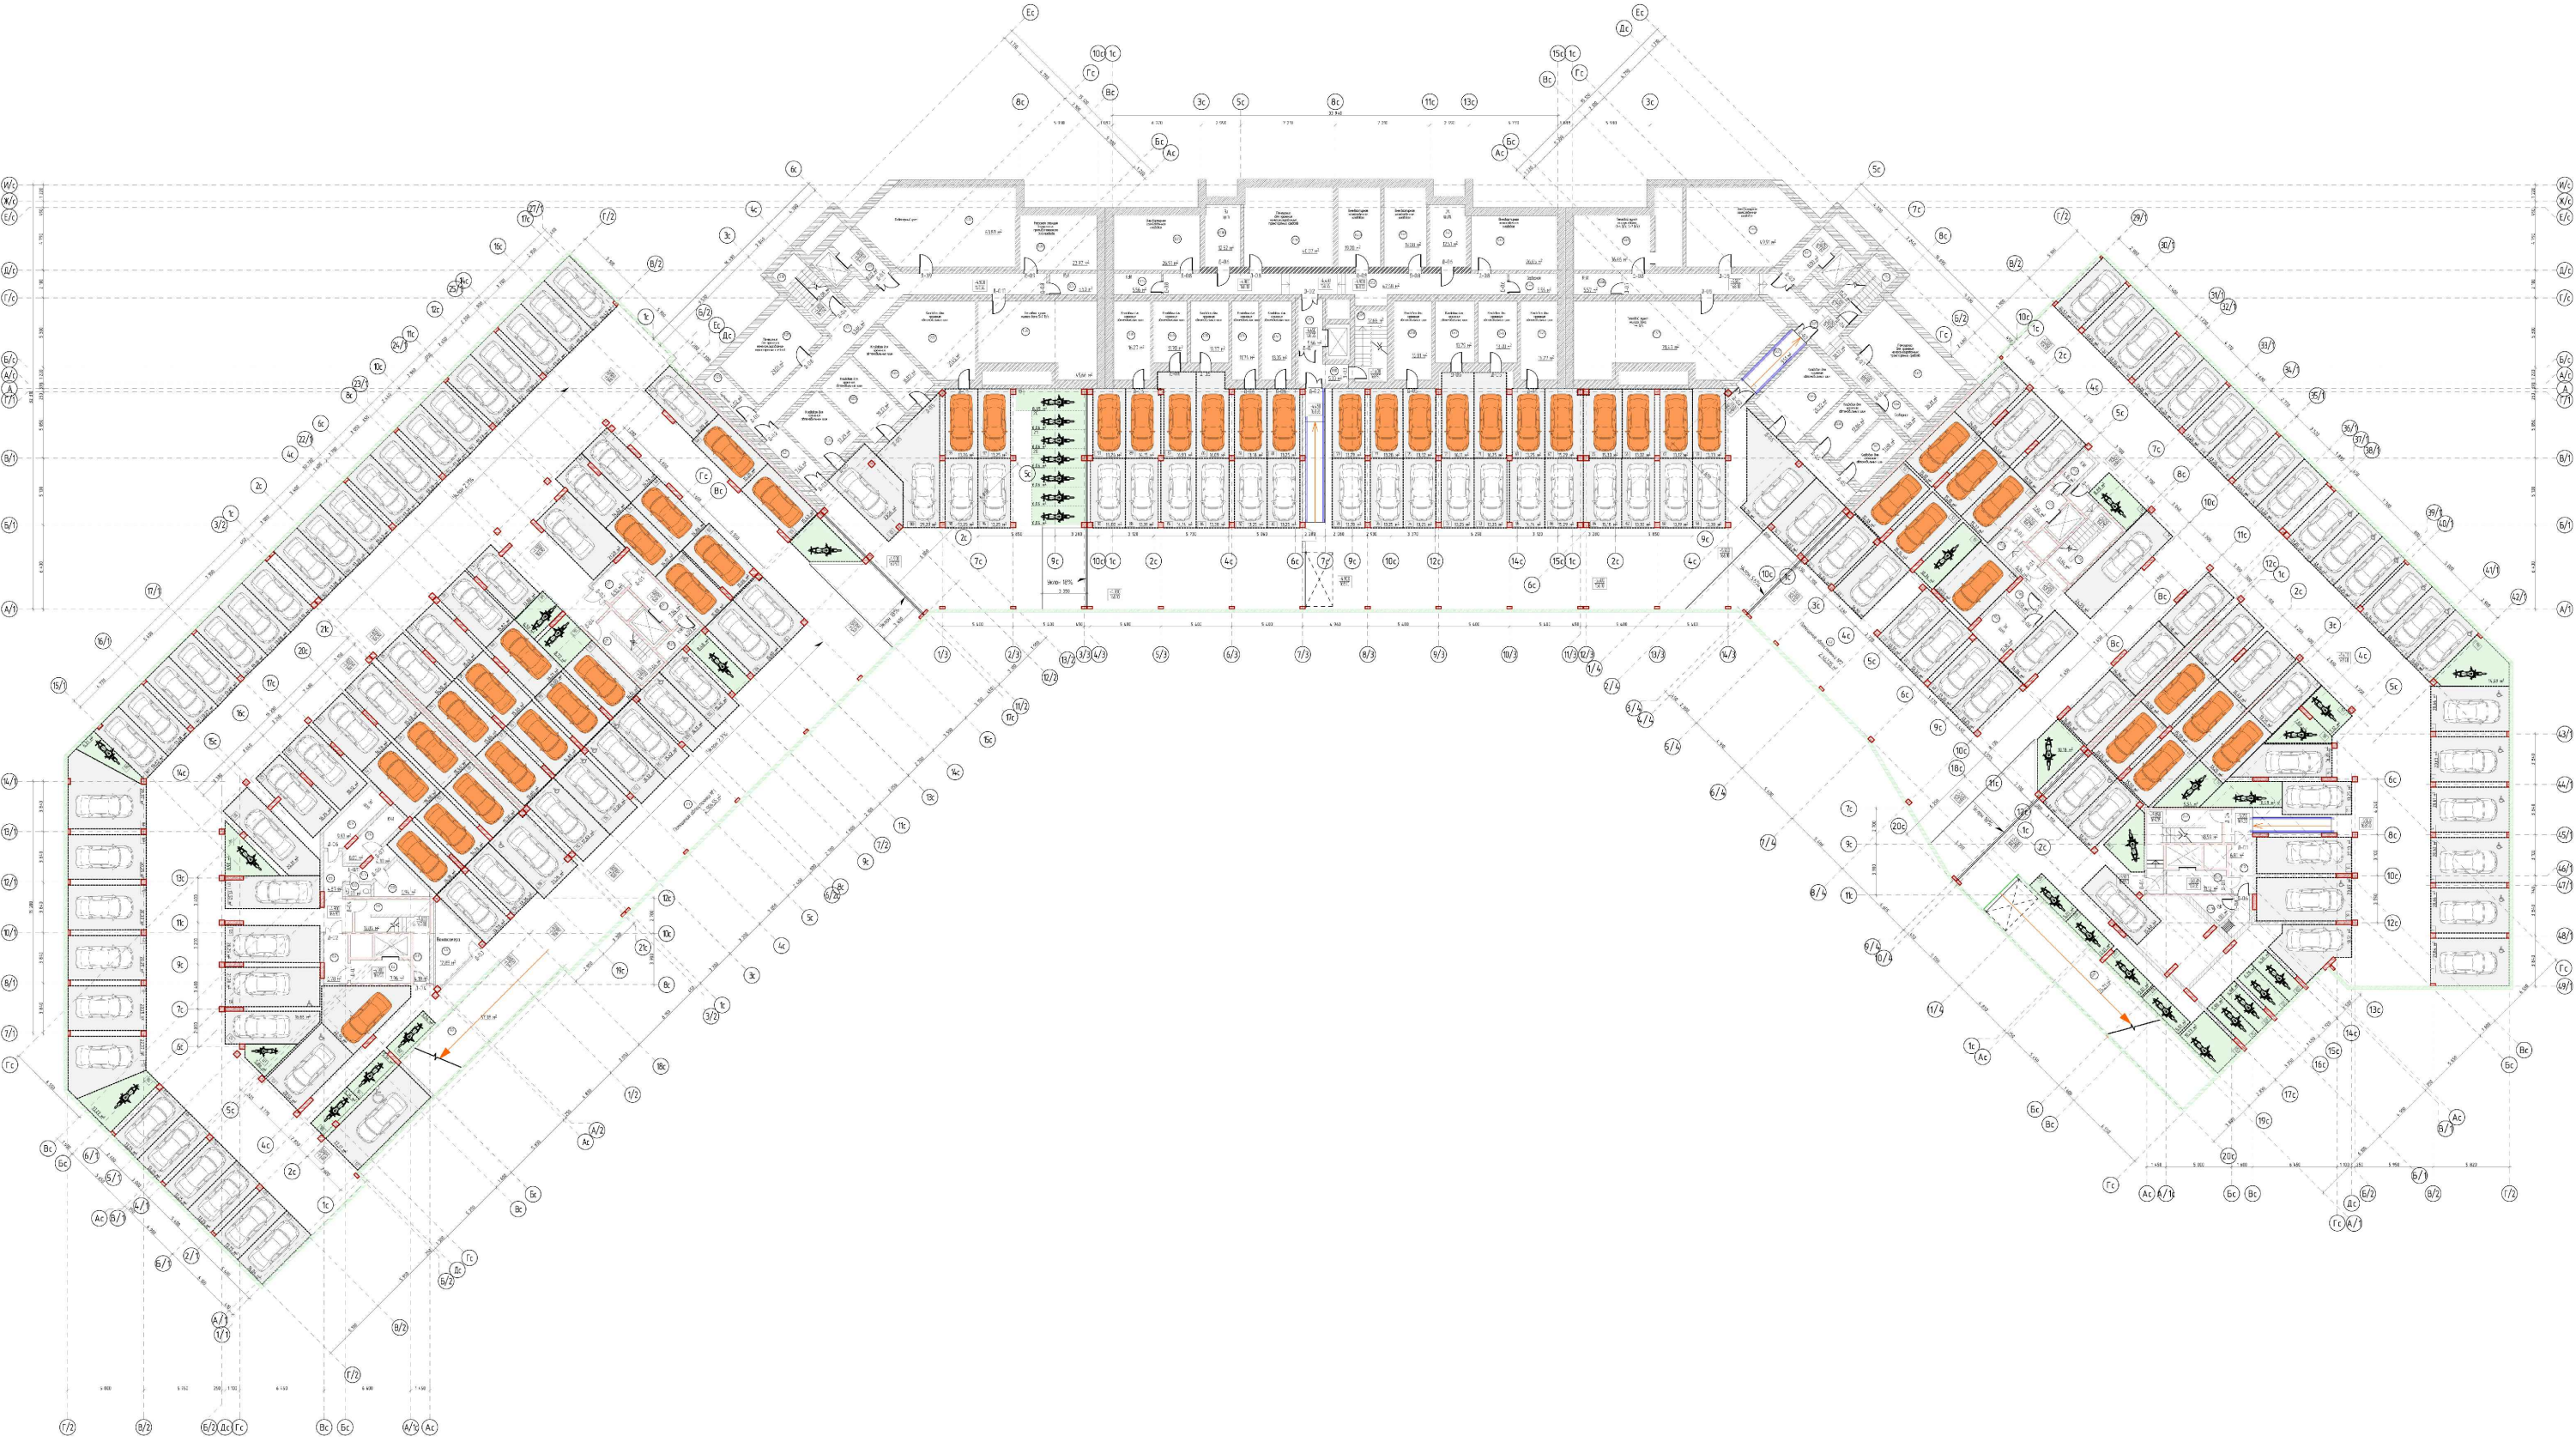


2. План подземной парковки для многоквартирного жилого здания со встроенными нежилыми помещениями и подземной парковкой (не менее 209маш./мест)



3. План подземной парковки для многоквартирного жилого здания с подземной автостоянкой (не менее 183 маш./мест)

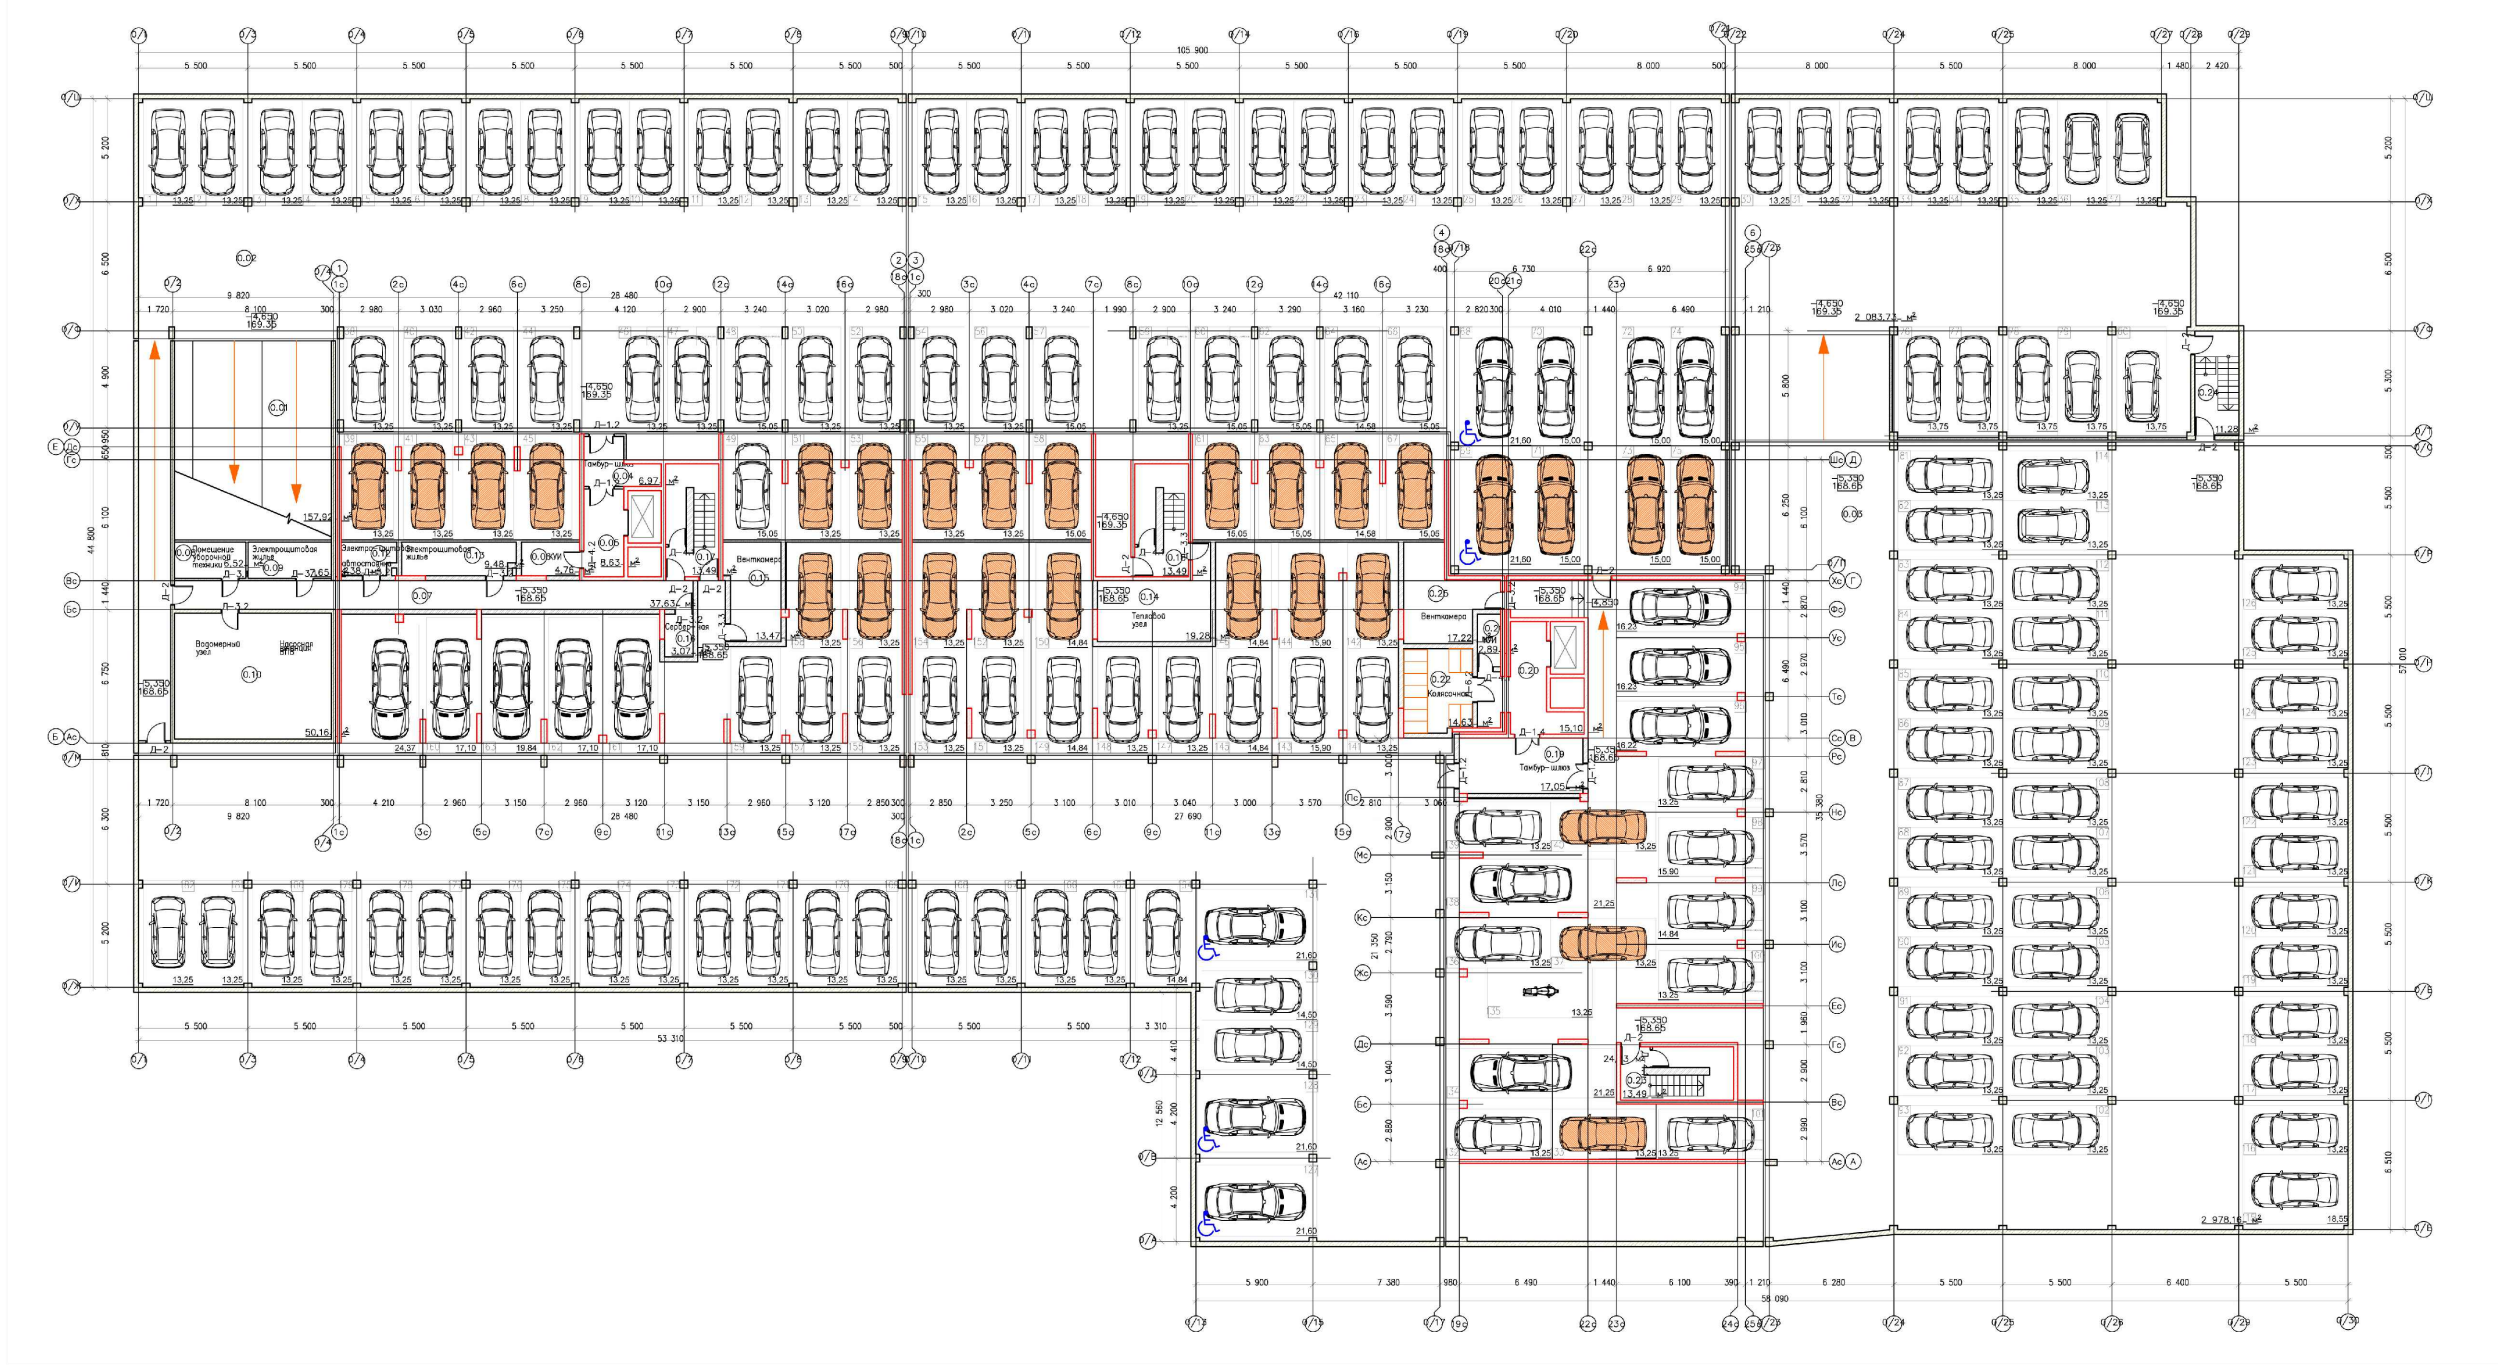

4. План подземной парковки для многофункционального здания (не менее 138 маш./мест)

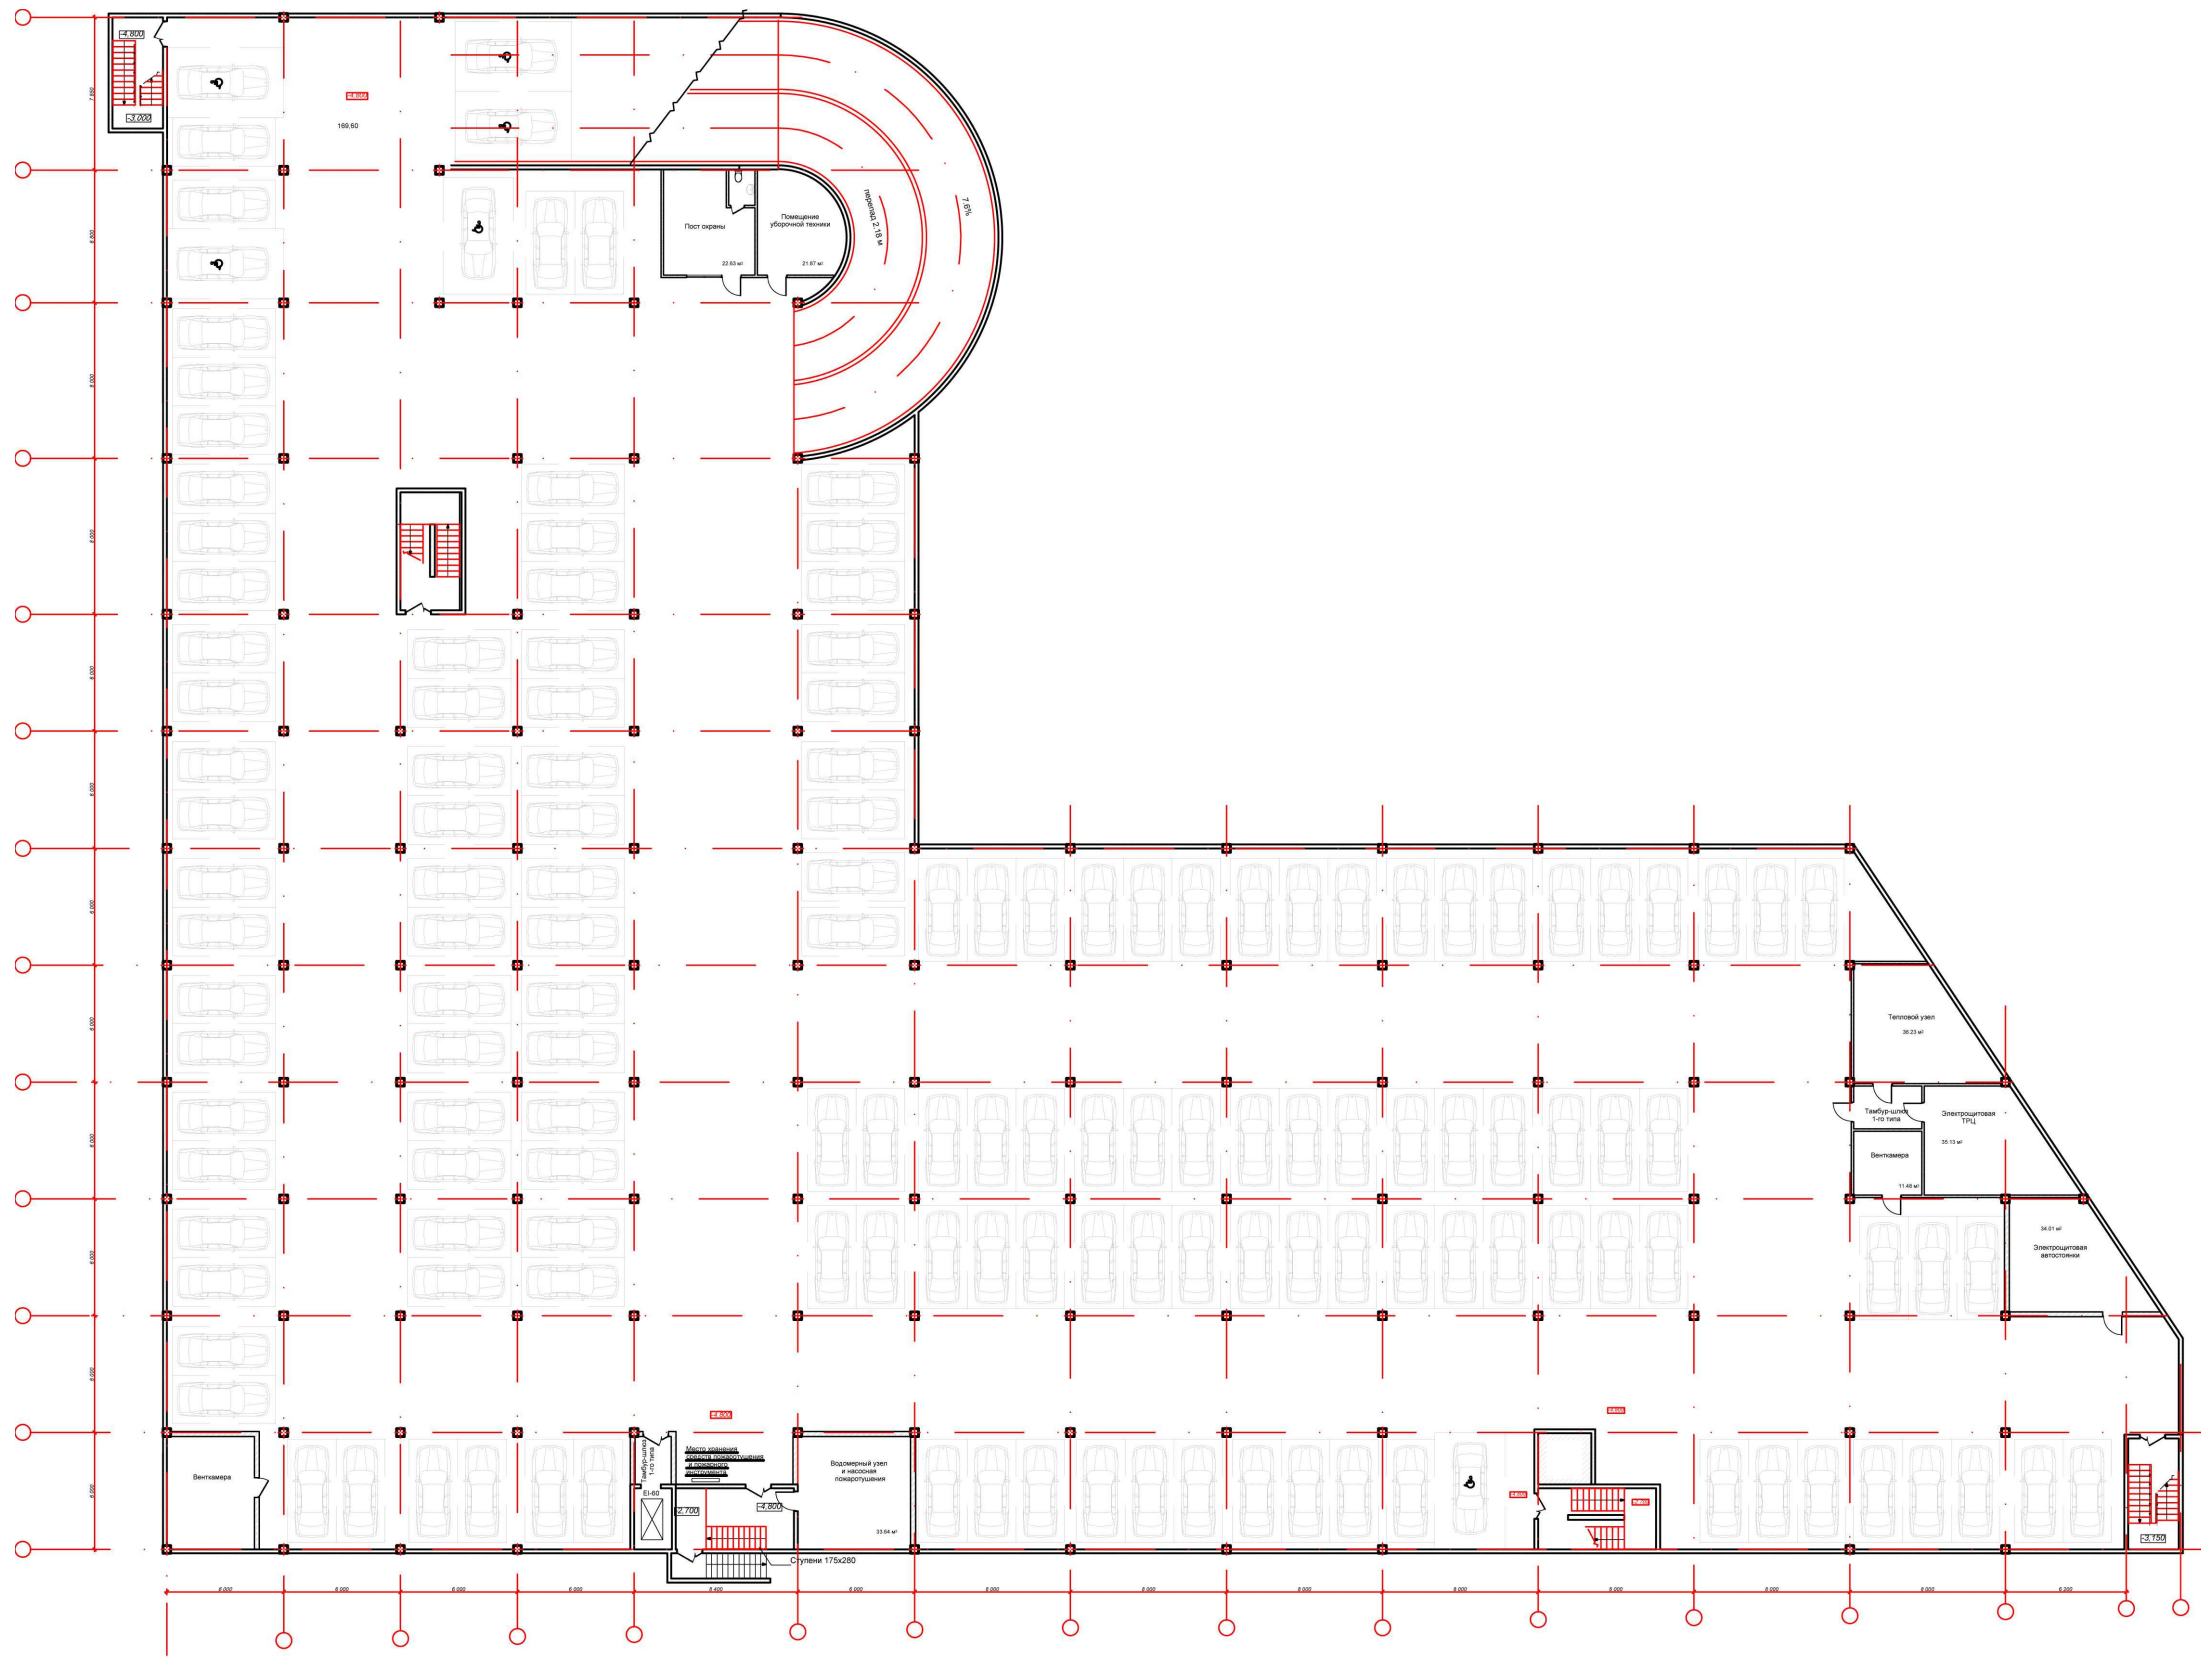

Составлено					
Изд. № подл.	Лист	Всего листов	Дата	Всего листов	

						95-24-ППЛМ					
						Проект внесения изменений в проект планировки и проект межевания территории микрорайона «Университетский» в городе Липецке, в районе улиц Белаянского А.Д. и Замятина Е.И.					
Изм.	Кол.уч.	Лист	№ док.	Подпись	Дата			Стадия	Лист	Листов	
						Проект планировки. Материалы по обоснованию				П	10
Разработал		Жданок			08.25	Варианты планировочных решений подземных парковок 6/и				ООО СЗ "Строймастер"	
ГАП		Голубов			08.25						
Гл. констр.		Батищев			08.25						
Н. контр.		Старых			08.25						