
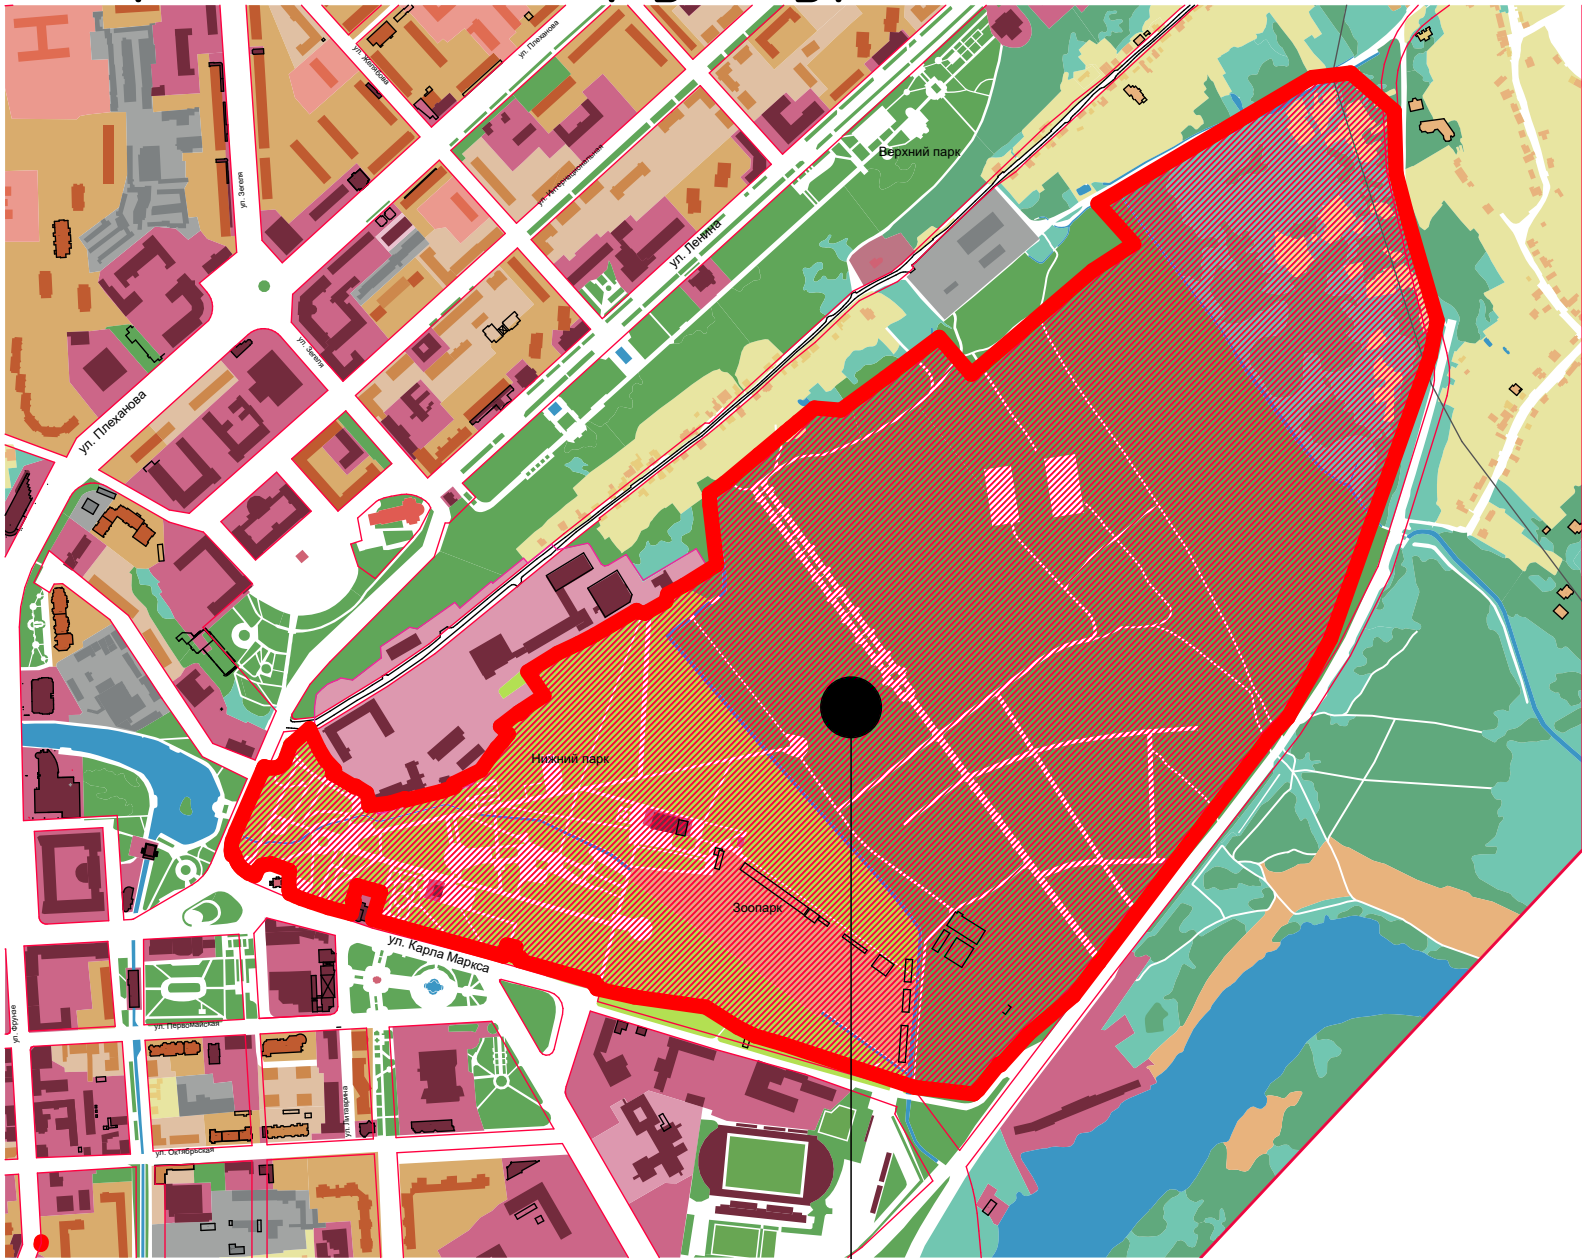


ВНЕСЕНИЕ ИЗМЕНЕНИЙ В ПРОЕКТ ПЛАНИРОВКИ И ПРОЕКТ МЕЖЕВАНИЯ ТЕРРИТОРИИ "НИЖНЕГО ПАРКА" В ГОРОДЕ ЛИПЕЦКЕ

Карта расположения планировочной структуры элементов

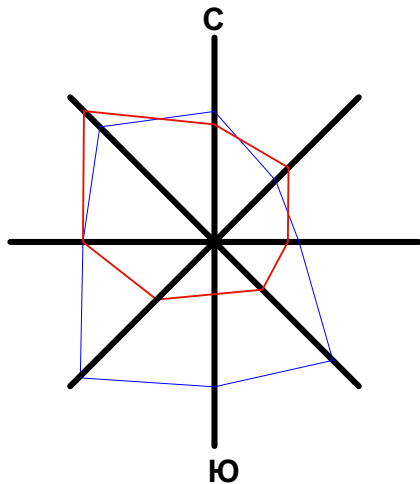

РАССМАТРИВАЕМАЯ
ТЕРРИТОРИЯ

						009-2020-ППЗ					
						ВНЕСЕНИЕ ИЗМЕНЕНИЙ В ПРОЕКТ ПЛАНИРОВКИ И ПРОЕКТ МЕЖЕВАНИЯ ТЕРРИТОРИИ "НИЖНЕГО ПАРКА" В ГОРОДЕ ЛИПЕЦКЕ					
Изм.	Кол.уч.	Лист	№Док.	Подп.	Дата						
Разработал	Ныркова					Проект планировки и проект межевания территории. Раздел 3			Стадия	Лист	Листов
Проверил	Ныркова								П	1	
						Карта расположеия планировочной структуры элементов			ООО"ПРОЕКТНАЯ ФИРМА ЕКАТЕРИНЫ ГУЛЕВСКОЙ"		
Н.Контр	Попова										