





ДОКУМЕНТАЦИЯ ПО ПОДГОТОВКЕ ПРОЕКТА МЕЖЕВАНИЯ
ТЕРРИТОРИИ В РАЙОНЕ УЛИЦЫ ПОЛИГРАФИЧЕСКАЯ И
ПРОЕЗДА СЕРЖАНТА КУВШИНОВА В ГОРОДЕ ЛИПЕЦКЕ

ПРОЕКТ ПЛАНИРОВКИ ТЕРРИТОРИИ
Материалы по обоснованию проекта
Предложение о внесении изменений в карту
градостроительного зонирования
М 1:5000

Фрагмент карты градостроительного зонирования
(в соответствии с Правилами землепользования и застройки г. Липецк)

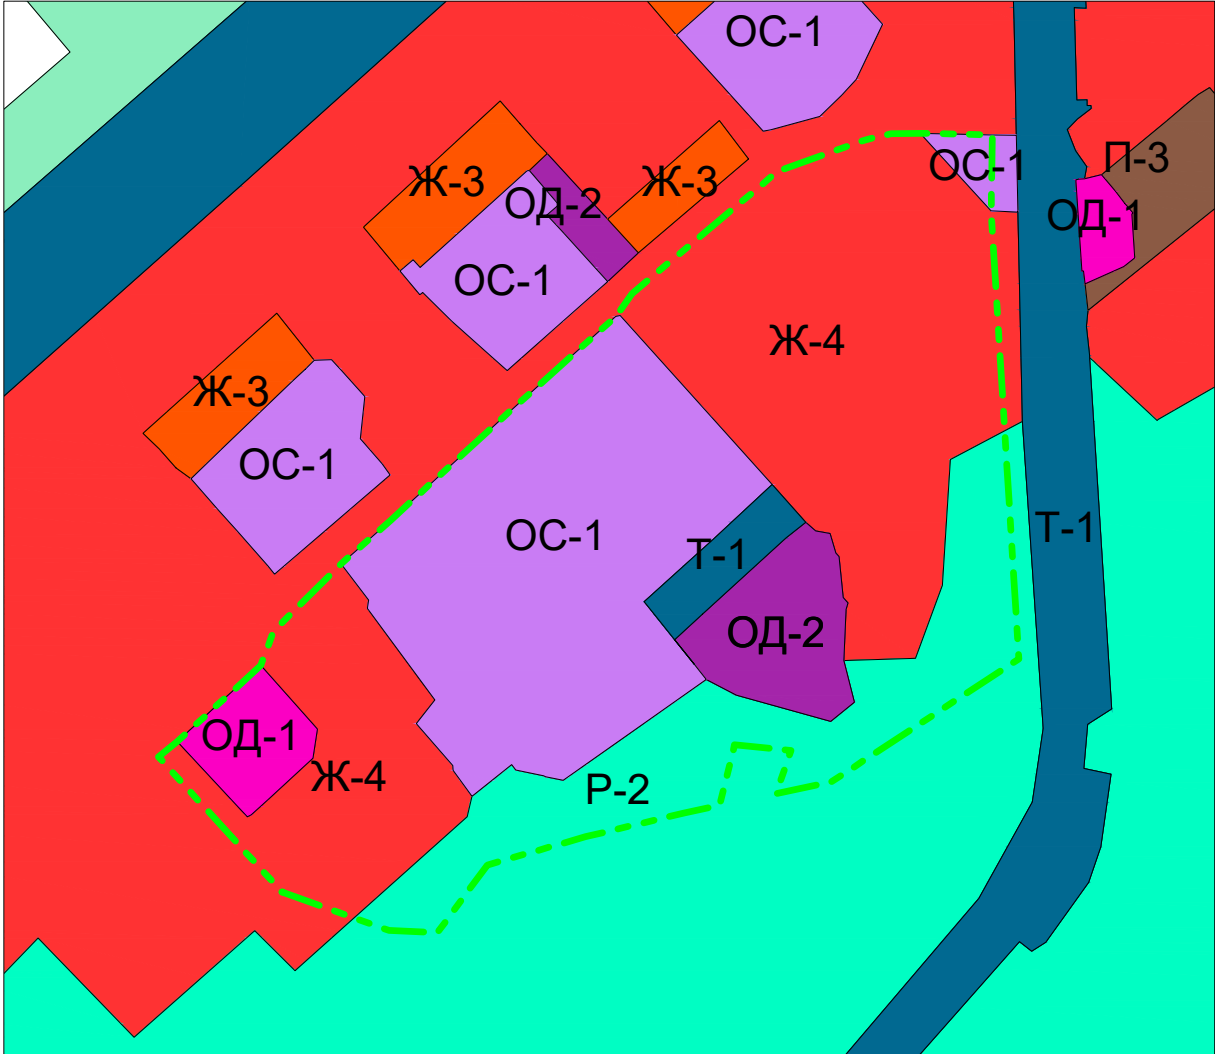

Фрагмент карты градостроительного зонирования
Предложение по внесению изменений в границы территориальных зон

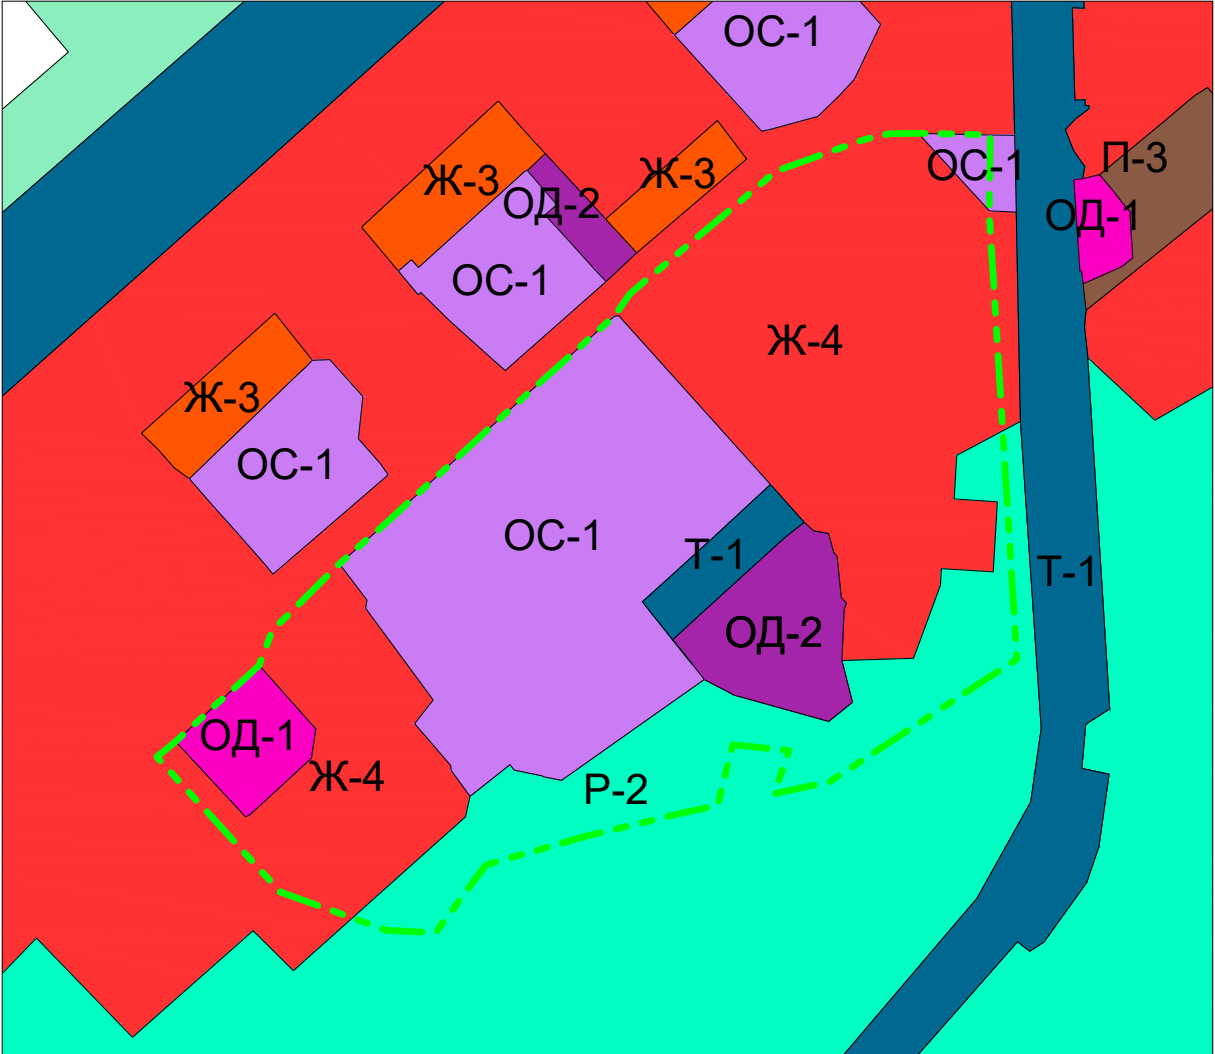

- УСЛОВНЫЕ ОБОЗНАЧЕНИЯ**
- Границы:**
- границы территории, в отношении которой осуществляется подготовка проекта
- Территориальные зоны:**
- Жилые зоны:**
- Ж-3** - зона застройки среднеэтажными жилыми домами (от 5 до 8 этажей, включая мансардный)
 - Ж-4** - зона застройки многоэтажными жилыми домами (9 этажей и более)
- Общественно-деловые зоны:**
- ОД-1** - общественно-деловая зона
 - ОД-2** - многофункциональная общественно-деловая зона
- Специализированные общественно-деловые зоны:**
- ОС-1** - зона специализированной общественной застройки
- Зоны транспортной инфраструктуры:**
- Т-1** - зона транспортной инфраструктуры
- Рекреационные зоны:**
- Р-2** - зона озелененных территорий общего пользования (парки, сады, скверы, бульвары)

						А-65.1585-24 ПМТ.МОП.2			
						Департамент градостроительства и архитектуры администрации города Липецка			
Изм.	Кол.уч.	Лист	№ док.	Подпись	Дата	Документация по подготовке проекта межевания территории в районе улицы Полиграфическая и проезда Сержанта Кувшинова в городе Липецке	Стадия	Лист	Листов
							П	2	
Гл.арх.		Гребенщиков					АРХИТЕКТУРНО-ПРОЕКТНОЕ БЮРО АДМИНИСТРАЦИЯ ГОРОДА ЛИПЕЦКА АРХИВАРИУС		
ГАП		Левшунова							
Разработал		Наливайко			07.24				
Н.Контроль		Каримова				Предложение о внесении изменений в карту градостроительного зонирования М 1:5000			
Проверил		Левшунова							