
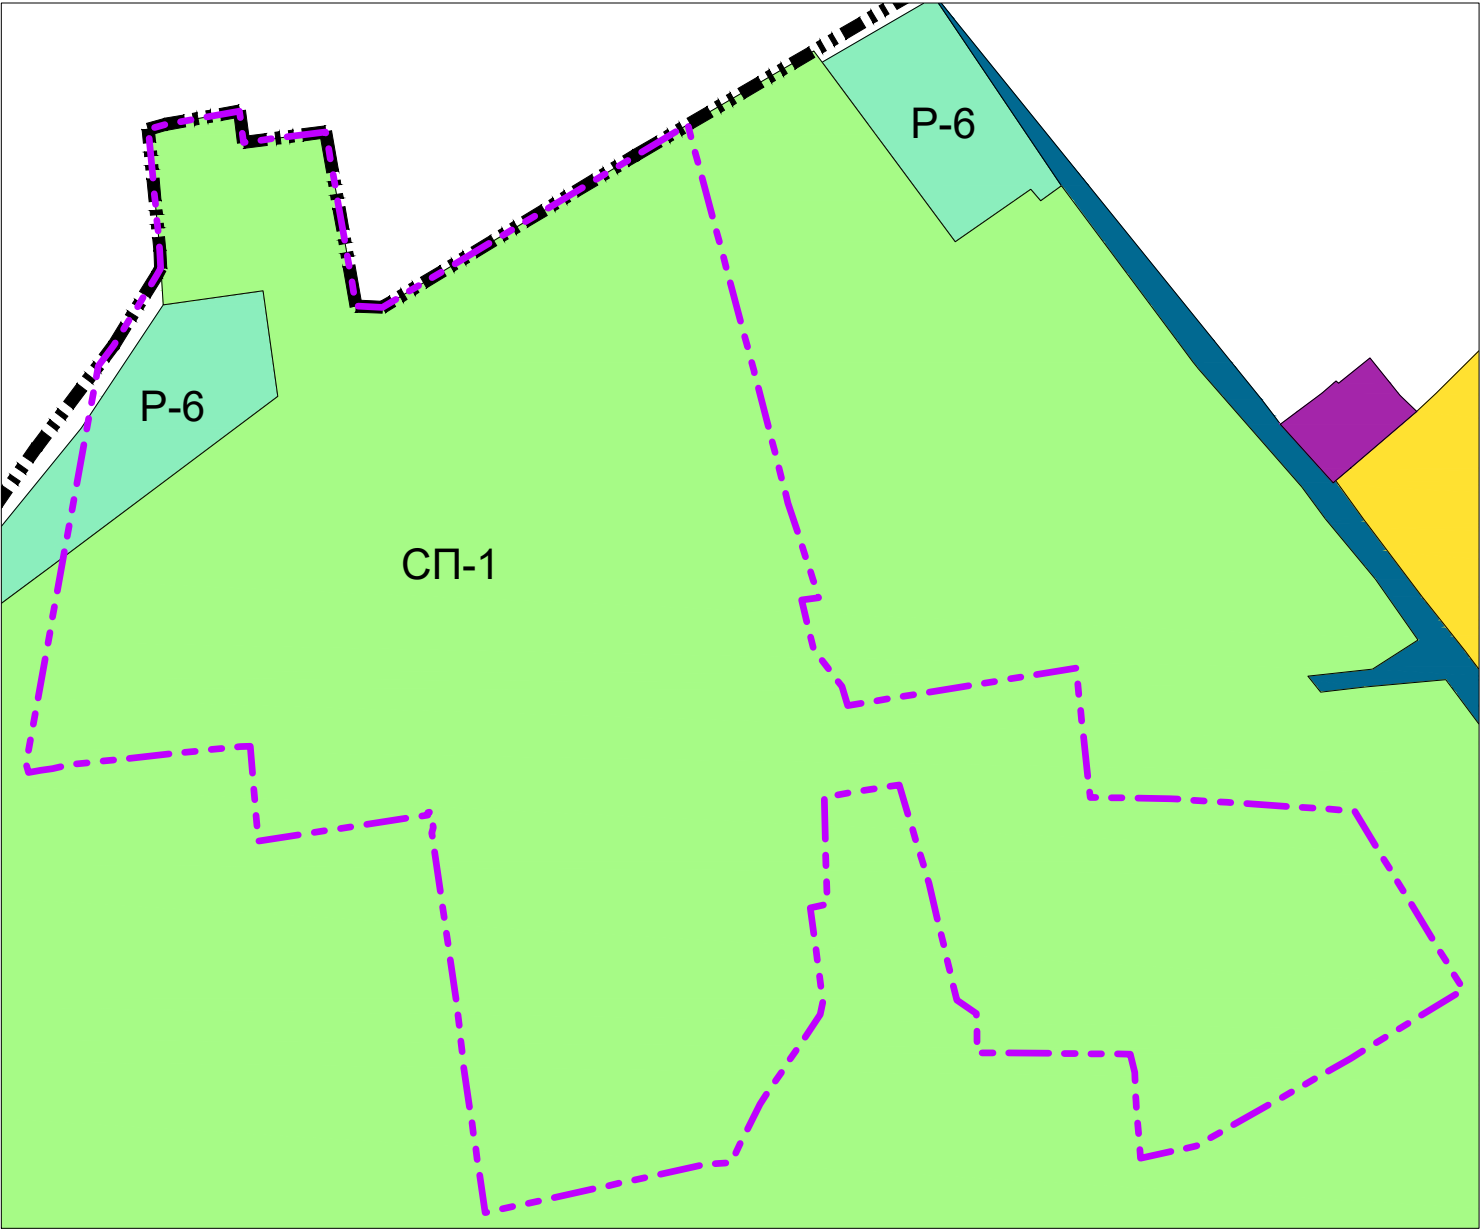


Фрагмент карты градостроительного зонирования
(в соответствии с Правилами землепользования и застройки г. Липецк)

Фрагмент карты градостроительного зонирования
Предложение по внесению изменений в границы территориальных зон

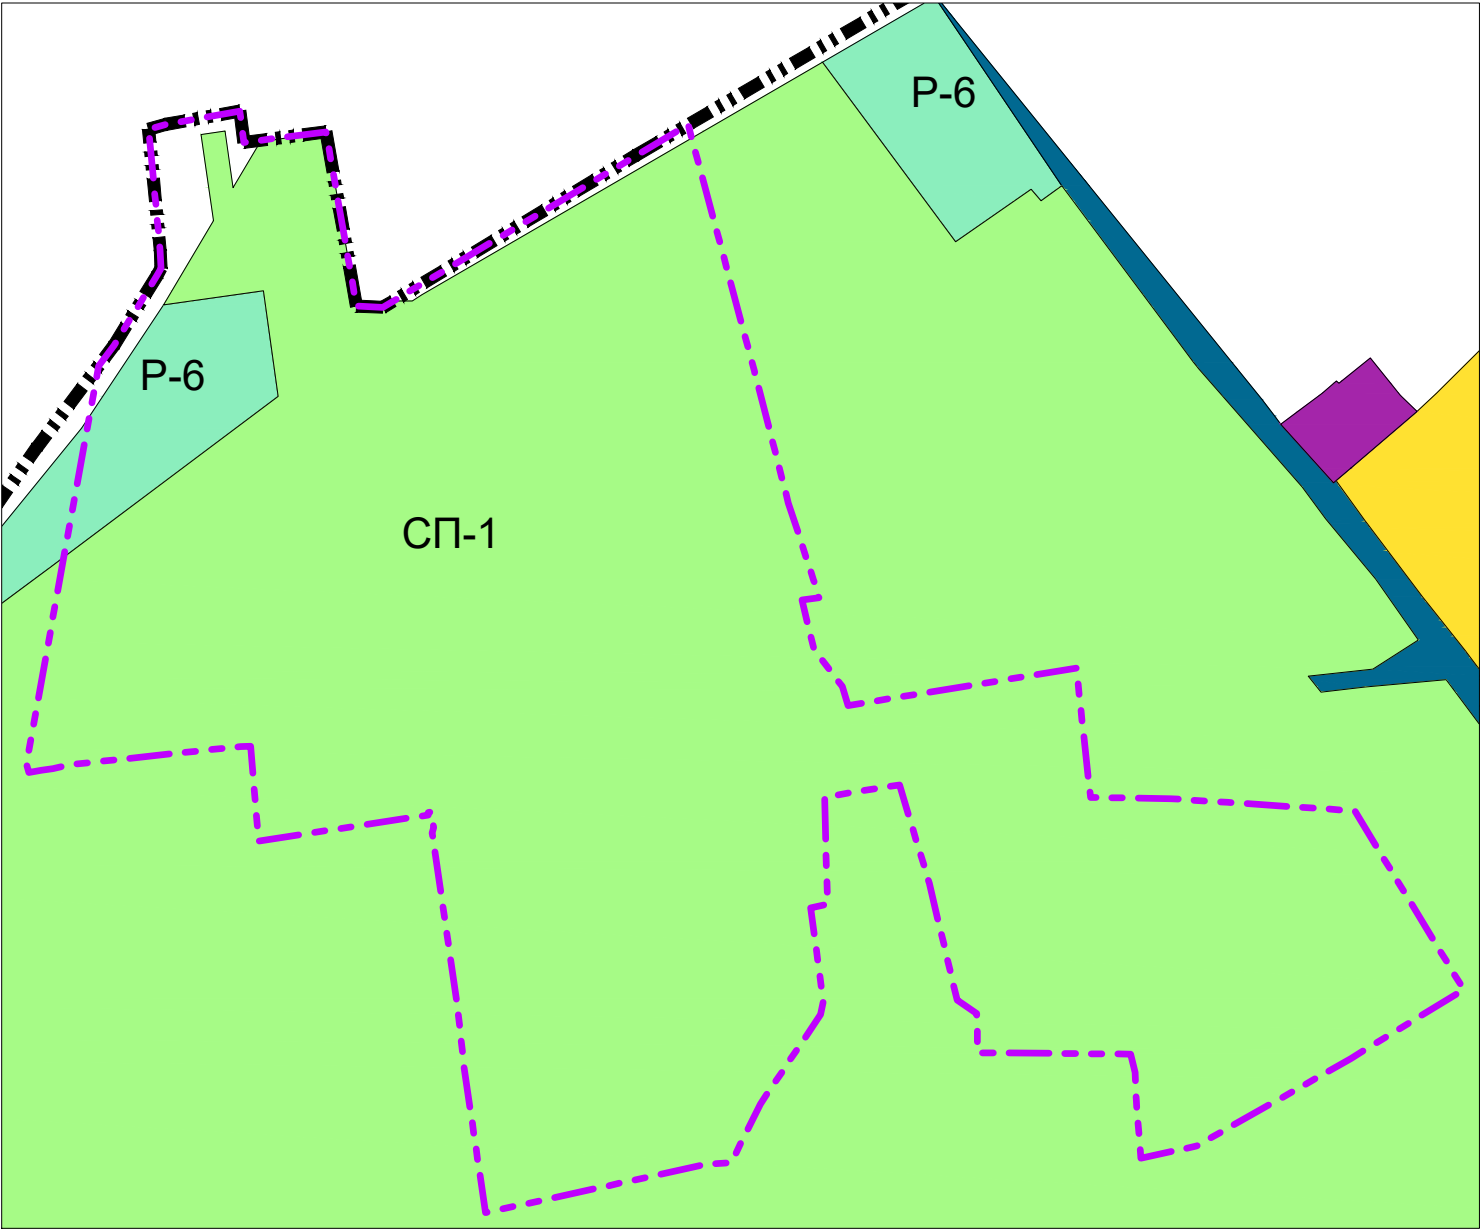

- УСЛОВНЫЕ ОБОЗНАЧЕНИЯ**
- Границы:**
- границы территории, в отношении которой осуществляется подготовка проекта
 - границы городского округа
 - границы населенного пункта
- Территориальные зоны:**
- Зоны специального назначения:**
- СП-1 - зона специального назначения
- Рекреационные зоны:**
- Р-6 - зона природно-ландшафтной территории

						А-65.1585-24 ПМТ.МОП.7			
						Департамент градостроительства и архитектуры администрации города Липецка			
Изм.	Кол.уч.	Лист	№ док.	Подпись	Дата	Проект межевания территории в районе ул. Центральная в городе Липецке	Стадия	Лист	Листов
Гл. арх.	ребенчиков						П	2	
ГАП	Левшунова								
Разработал	Наливайко				07.24				
Н.Контроль	Каримова								
Проверил	Левшунова					Предложение о внесении изменений в карту градостроительного зонирования М 1:5000	АРХИ АРХИВАРИУС		