



ООО «АСК-Строй»
проектирование зданий,
сооружений, дорог

ОБЩЕСТВО С ОГРАНИЧЕННОЙ ОТВЕТСТВЕННОСТЬЮ
«АСК-Строй»

ПРОЕКТНАЯ ДОКУМЕНТАЦИЯ

**«Реконструкция пешеходного моста через ж/дорожные пути МПС
в районе главной конторы (мост «Стагдок»))»**

Проект планировки и проект межевания

Проект планировки территории. Основная (утверждаемая) часть

ДПТ-24/001-48- Р1.1



Санкт-Петербург
2025 г.



ООО "АСК-Строй"
проектирование зданий,
сооружений, дорог

ОБЩЕСТВО С ОГРАНИЧЕННОЙ ОТВЕТСТВЕННОСТЬЮ
«АСК-Строй»

ПРОЕКТНАЯ ДОКУМЕНТАЦИЯ

**«Реконструкция пешеходного моста через ж/дорожные пути МПС
в районе главной конторы (мост «Стагдок»))»**

Проект планировки и проект межевания

Проект планировки территории. Основная (утверждаемая) часть

ДПТ-24/001-48-Р1.1

Генеральный директор

Главный инженер

Главный инженер проекта



О.В. Доброхотова

П.С. Самойлов

О.В. Доброхотова

Экз. № ____

Санкт-Петербург
2025 г.



ООО «АСК-Строй»
проектирование зданий,
сооружений, дорог

Проектирование линейного объекта капитального строительства:
«Реконструкция пешеходного моста через ж/дорожные пути МПС в
районе главной конторы (мост «Стагдок»)»

Номер тома	Обозначение	Наименование	Примечания
1	2	3	4
Технические отчеты инженерных изысканий			
Том 1.1	ПСД-24/001-48-ИГДИ	Технический отчет. Инженерно-геодезические изыскания	Автор раздела ООО «ВИК Проект»
Том 1.2	ПСД-24/001-48-ИГИ	Технический отчет. Инженерно-геологические изыскания	Автор раздела ООО «ВИК Проект»
Том 1.3	ПСД-24/001-48-ИГМИ	Технический отчет. Инженерно-гидрометеорологические изыскания	Автор раздела ООО «АСК-Строй»
Том 1.4	ПСД-24/001-48-ИЭИ	Технический отчет. Инженерно-экологические изыскания	Автор раздела ООО «АСК-Строй»
Том 1.5	ПСД-24/001-48-ОМ	Технический отчет. Обследование пешеходного моста «Стагдок»	Автор раздела ООО «АСК-Строй»
Проектная документация			
Раздел 1. Пояснительная записка			
Том 1	ПСД-24/001-48-ПЗ	Пояснительная записка. Материалы согласований	Автор раздела ООО «АСК-Строй»
Раздел 2. Проект полосы отвода			
Том 2	ПСД-24/001-48-ППО	Проект полосы отвода	Автор раздела ООО «АСК-Строй»
Раздел 3. Технологические конструктивные решения линейного объекта.			
Искусственные сооружения			
Том 3.1	ПСД-24/001-48-ТКР.1	Наземный пешеходный переход	Автор раздела ООО «АСК-Строй»
Том 3.2	ПСД-24/001-48-ТКР.2	Пешеходные дорожки. Благоустройство	Автор раздела ООО «АСК-Строй»
Том 3.3	ПСД-24/001-48-ТКР.3	Сети ОАО «РЖД»	Автор раздела ООО «АСК-Строй»
Том 3.4	ПСД-24/001-48-ТКР.4	Наружное освещение	Автор раздела ООО «АСК-Строй»
Том 3.5	ПСД-24/001-48-ТКР.5	Система охранной сигнализации и контроля доступа к подъемным платформам пешеходного перехода	Автор раздела ООО «АСК-Строй»
Раздел 4. Здания, строения и сооружения, входящие в инфраструктуру линейного объекта			
		Не разрабатывается	

Взам. инв. №	
Подп. и дата	
Инв. № подл.	

						ПСД-24/001-48-СП		
Изм.	Кол.уч.	Лист	№ док.	Подпись	Дата			
Разработал	Киевская				11.24	СОСТАВ ПРОЕКТА		
Проверил	Самойлов				11.24			
ГИП	Доброхотова				11.24			
						Стадия	Лист	Листов
						РП	1	2
						ООО «АСК-Строй»		
						Санкт-Петербург		



ООО «АСК-Строй»
проектирование зданий,
сооружений, дорог

Проектирование линейного объекта капитального строительства:
«Реконструкция пешеходного моста через ж/дорожные пути МПС в
районе главной конторы (мост «Стагдок»)»

Номер тома	Обозначение	Наименование	Примечания
Раздел 5. Проект организации строительства			
Том 5	ПСД-24/001-48-ПОС	Проект организации строительства	Автор раздела ООО «АСК-Строй»
Раздел 6. Мероприятия по охране окружающей среды			
Том 6	ПСД-24/001-48-ООС	Мероприятия по охране окружающей среды	Автор раздела ООО «АСК-Строй»
Раздел 7. Мероприятия по обеспечению пожарной безопасности			
Том 7	ПСД-24/001-48-ПБ	Мероприятия по обеспечению пожарной безопасности	Автор раздела ООО «АСК-Строй»
Раздел 8. Требования к обеспечению безопасной эксплуатации линейного объекта			
Том 8	ПСД-24/001-48-ТБЭ	Требования к обеспечению безопасной эксплуатации линейного объекта	Автор раздела ООО «АСК-Строй»
Раздел 9. Смета на строительство			
Том 9.1	ПСД-24/001-48-СМ1	Сметная документация	Автор раздела ООО «АСК-Строй»
Том 9.2	ПСД-24/001-48-СМ2	Прайсы	Автор раздела ООО «АСК-Строй»
Том 9.3	ПСД-24/001-48-СМ3	Ведомости объемов работ	Автор раздела ООО «АСК-Строй»
Проект планировки и проект межевания			
	ДПТ-24/001-48-Р1.1	Проект планировки территории. Основная (утверждаемая) часть	Автор раздела ООО «АСК-Строй»
	ДПТ-24/001-48-Р1.2	Проект планировки территории. Материалы по обоснованию	Автор раздела ООО «АСК-Строй»
	ДПТ-24/001-48-Р2.1	Основная часть проекта межевания территории	Автор раздела ООО «АСК-Строй»
	ДПТ-24/001-48-Р2.2	Материалы по обоснованию проекта межевания территории	Автор раздела ООО «АСК-Строй»

Инов. № подл.	Подп. и дата	Взам. инв. №				
			Изм.	Кол.уч.	Лист	№ док.
			Подпись	Дата		
						Лист
						2

ПСД-24/001-48-СП



ООО "АСК-Строй"
проектирование зданий,
сооружений, дорог

Проектирование линейного объекта капитального строительства:
«Реконструкция пешеходного моста через ж/дорожные пути МПС в
районе главной конторы (мост «Стагдок»)»

4

Обозначение	Наименование документа	Номер страницы
1	2	3
ДПТ-24/001-48-СП	Состав проекта	2
ДПТ-24/001-48-Р1.1-С	Содержание	4
	Раздел 1. Проект планировки территории. Графическая часть	
ДПТ-24/001-48-Р1.1-1	Чертеж красных линий. Масштаб 1:1000	5
ДПТ-24/001-48-Р1.1-2	Чертеж границ зон планируемого размещения линейных объектов. Масштаб 1:1000	6
ДПТ-24/001-48-Р1.1-3	Чертеж границ зон планируемого размещения линейных объектов, подлежащих реконструкции в связи с изменением их местоположения. Масштаб 1:1000	7
ДПТ-24/001-48-Р1.1-П	Раздел 2. Положение о размещении линейных объектов	
	1. Наименование, основные характеристики и назначение планируемых для размещения линейных объектов а также линейных объектов, подлежащих реконструкции в связи с изменением их местоположения	8
	2. Перечень субъектов Российской Федерации, перечень муниципальных районов, городских округов в составе субъектов Российской Федерации, перечень поселений, населенных пунктов, внутригородских территорий городов федерального значения, на территориях которых устанавливаются зоны планируемого размещения линейных объектов	9
	3. Перечень координат характерных точек границ зон планируемого размещения линейных объектов	10
	4. Перечень координат характерных точек границ зон планируемого размещения линейных объектов, подлежащих реконструкции в связи с изменением их местоположения	11
	5. Предельные параметры разрешенного строительства, реконструкции объектов капитального строительства, входящих в состав линейных объектов в границах зон их планируемого размещения	13


Инв. № подл.	Подп. и дата	Взам. инв. №

						ДПТ-24/001-48-Р1.1		
Изм.	Кол.уч.	Лист	№ док.	Подпись	Дата	СОДЕРЖАНИЕ		
Разработал	Королева				04.25			
Проверил	Доброхотова				04.25			
Н.контроль	Самойлов				04.25			
						Стадия	Лист	Листов
						П	1	2
						ООО «АСК-Строй»		
						Санкт-Петербург		



1	2	3
	6. Информация о необходимости осуществления мероприятий по защите сохраняемых объектов капитального строительства (здание, строение, сооружение, объекты, строительство которых не завершено), существующих и строящихся на момент подготовки проекта планировки территории, а также объектов капитального строительства, планируемых к строительству в соответствии с ранее утвержденной документацией по планировке территории, от возможного негативного воздействия в связи с размещением линейных объектов	13
	7. Информация о необходимости осуществления мероприятий по сохранению объектов культурного наследия от возможного негативного воздействия в связи с размещением линейных объектов	13
	8. Информация о необходимости осуществления мероприятий по охране окружающей среды	14
	9. Информация о необходимости осуществления мероприятий по защите территории от чрезвычайных ситуаций природного и техногенного характера, в том числе по обеспечению пожарной безопасности и гражданской обороне	15


Инв. № подл.	Подп. и дата	Взам. инв. №							Лист	
										3
			Изм.	Кол.уч.	Лист	№ док.	Подпись	Дата		

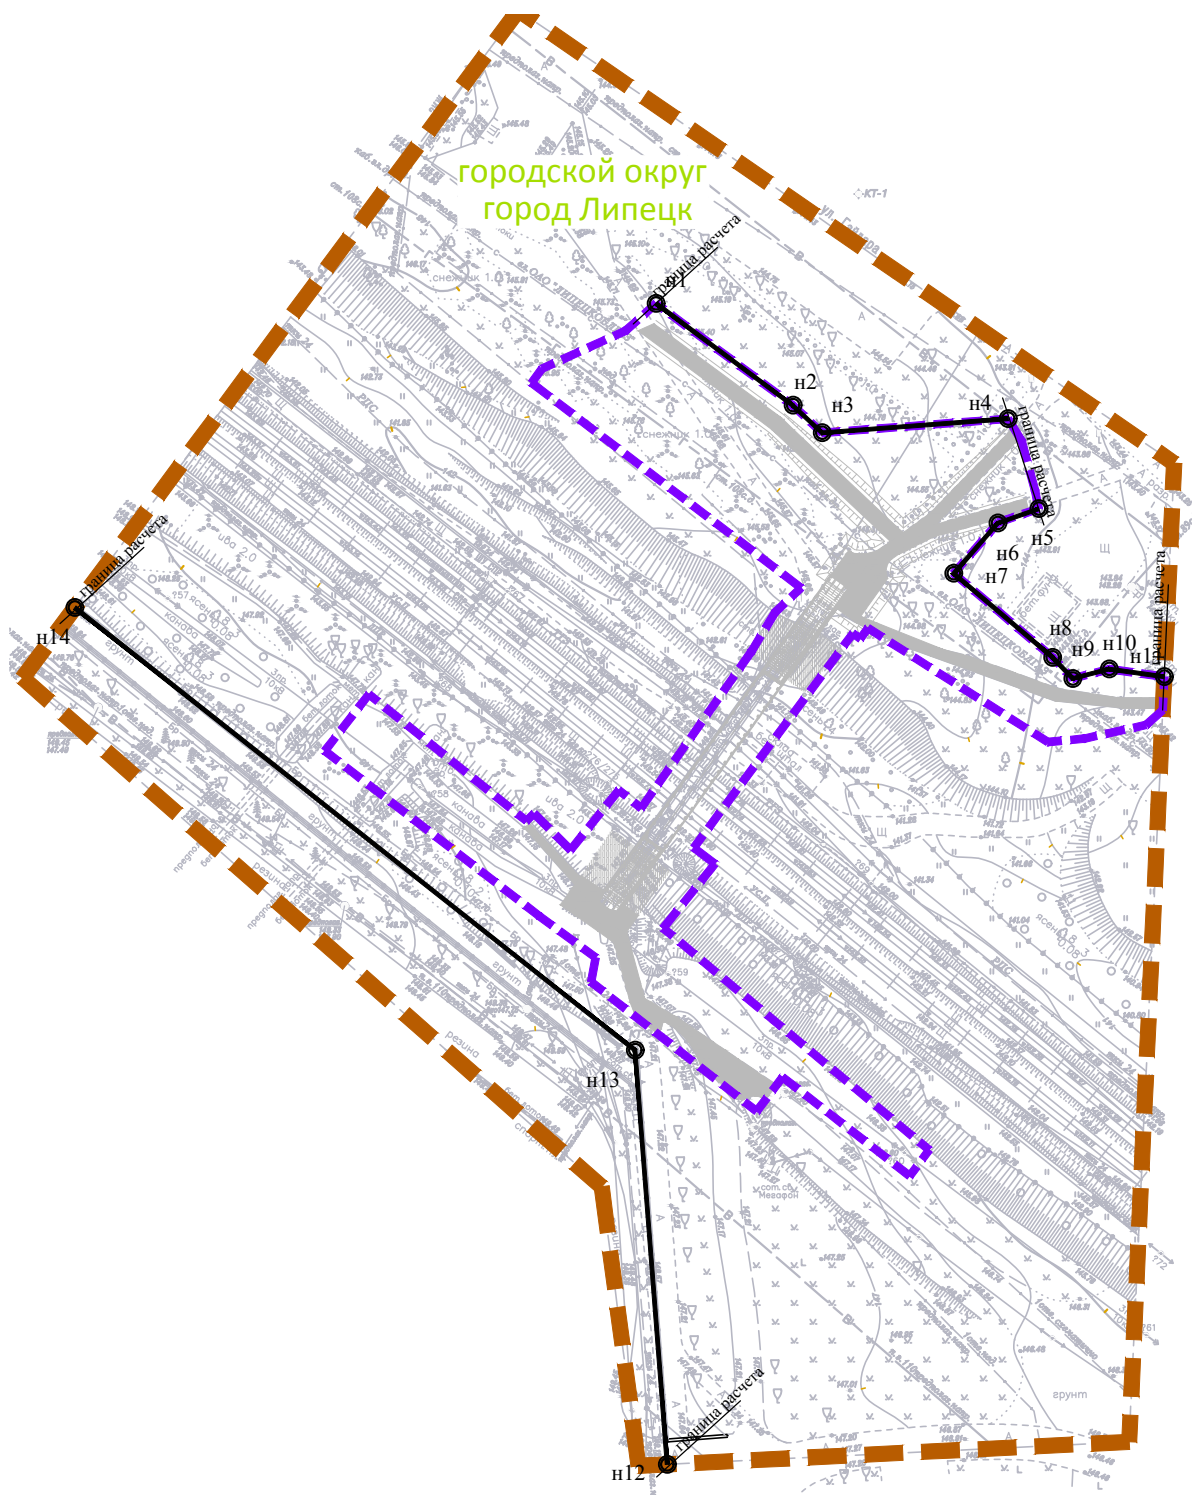

Согласована:	ГЛАВ. СПЕЦ	
	Гл. спец.	
Взам. инв. ?		
Подп. и дата		
Инв. ? подп.		

Примечания:
1 - Система координат - МСК-48 зона 1
2 - Система высот - Балтийская, 1977 год
3 - Объект расположен в границах городского округа город Липецк
4 - Неотъемлемым приложением к чертежу красных линий является перечень координат характерных точек красных линий

- Условные обозначения
- границы территории, в отношении которой осуществляется подготовка проекта планировки
 - границы планируемых элементов планировочной структуры
 - устанавливаемые красные линии, характерные точки, их номера

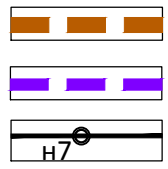


ДПТ-24/001-48-Р1.1-1					
«Реконструкция пешеходного моста через ж/д пути МПС в районе главной конторы (мост «Стагдок»)»					
Изм.	Кол.уч.	Лист	? док.	Подп.	Дата
Разработал	Королева				04.25
Проверил	Доброхотов				04.25
Проект планировки территории. Основная часть					
Чертеж красных линий. Масштаб 1:1000					
000 "АСК-Строй" Санкт-Петербург					
СТАДИЯ					
Лист					
Листов					
П - 1					

**Перечень координат характерных точек красных линий
(неотъемлемое приложение к чертежу красных линий)**

№№	X	Y	
1	420 678,01	1 326 422,30	
2	420 664,54	1 326 440,38	
3	420 660,92	1 326 444,26	
4	420 662,77	1 326 468,85	
5	420 650,87	1 326 472,89	
6	420 648,98	1 326 467,49	
7	420 642,32	1 326 461,66	
8	420 631,21	1 326 474,73	
9	420 628,41	1 326 477,38	
10	420 629,67	1 326 482,20	
11	420 628,66	1 326 489,50	
12	420 524,51	1 326 423,77	
13	420 579,26	1 326 419,52	
14	420 637,81	1 326 345,45	



Примечания:
 1 - Система координат - МСК-48 зона 1
 2 - Система высот - Балтийская, 1977 год
 3 - Объект расположен в границах городского округа город Липецк
 4 - В границах территории, в отношении которой осуществляется подготовка проекта планировки, отсутствуют границы зон планируемого размещения объектов капитального строительства, проектируемых в составе линейных объектов

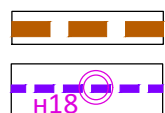Условные обозначения

 границы территории, в отношении которой осуществляется подготовка проекта планировки
 границы зон планируемого размещения линейных объектов, характерные точки, их номера

ДПТ-24/001-48-Р1.1-2

«Реконструкция пешеходного моста через ж/д пути МПС в районе главной конторы (мост «Стагдок»)»


Изм.	Кол.уч.	Лист	? док.	Подп.	Дата
Разработал		Королева			04.25
Проверил		Доброхотов			04.25
Н. контроль		Самойлов			04.25
ГИП					04.25

Проект планировки территории
 Основная часть

Стадия	Лист	Листов
П	-	1

Чертеж границ зон планируемого размещения линейных объектов.
 Масштаб 1:1000

ООО "АСК-Строй"
 Санкт-Петербург

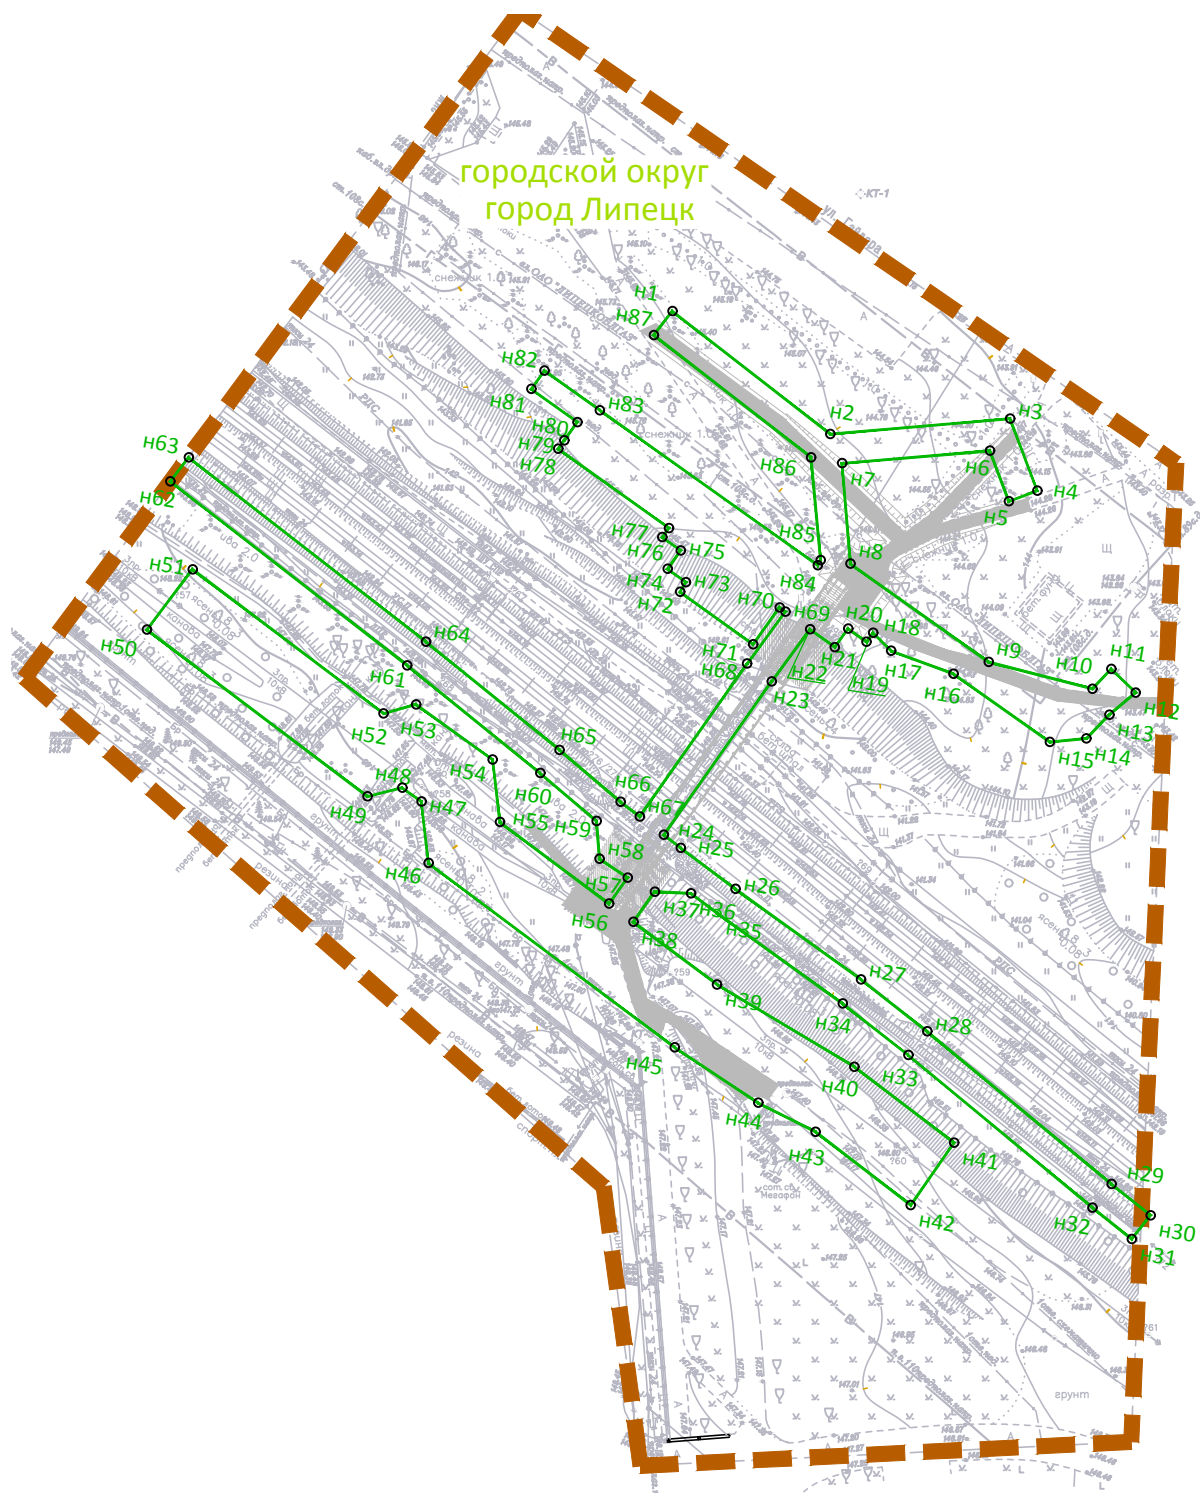

Примечания:

- 1 - Система координат - МСК-48 зона 1
- 2 - Система высот - Балтийская, 1977 год
- 3 - Объект расположен в границах городского округа город Липецк

Условные обозначения

- границы территории, в отношении которой осуществляется подготовка проекта планировки
- границы зон планируемого размещения линейных объектов, подлежащих реконструкции в связи с изменением их местоположения, характерные точки, их номера

ДПТ-24/001-48-Р1.1-3

«Реконструкция пешеходного моста через ж/д пути МПС в районе главной конторы (мост «Стагдок»)»

Проект планировки территории
Основная часть

Стадия	Лист	Листов
П	-	1

Чертеж границ зон планируемого размещения линейных объектов, подлежащих реконструкции в связи с изменением их местоположения. Масштаб 1:1000

ООО "АСК-Строй"
Санкт-Петербург

Раздел 2.

ПОЛОЖЕНИЕ О РАЗМЕЩЕНИИ ЛИНЕЙНЫХ ОБЪЕКТОВ

Документация по планировке территории линейного объекта: «Реконструкция пешеходного моста через ж/дорожные пути МПС в районе главной конторы (мост «Стагдок»))» подготовлена в соответствии с Градостроительным кодексом Российской Федерации, постановлением Правительства Российской Федерации от 12.05.2017 № 564 «Об утверждении Положения о составе и содержании документации по планировке территории, предусматривающей размещение одного или нескольких линейных объектов», постановлением Правительства Липецкой области от 30.12.2022 № 370 «Об утверждении Генерального плана городского округа город Липецк на период до 2042 года», постановлением Правительства Липецкой области от 13.06.2024 № 336 «Об утверждении правил землепользования и застройки городского округа город Липецк Липецкой области», на основании приказа Министерства строительства и архитектуры Липецкой области от 13.05.2025 № 192 и заданием к нему.

1. Наименование, основные характеристики и назначение планируемых для размещения линейных объектов, а также линейных объектов, подлежащих реконструкции в связи с изменением их местоположения

Наименование планируемого для размещения линейного объекта: «Реконструкция пешеходного моста через ж/дорожные пути МПС в районе главной конторы (мост «Стагдок»))»

Таблица 1.1 – Основные технико-экономические показатели и проектные решения по мосту

Проектные решения	Показатель
Габарит пешеходного перехода, м	Г-3
Расчетная схема, м	1х27
Длина пешеходного перехода (без лестничных спусков), м	27
Длина пешеходного перехода (в т.ч. лестничные спуски), м	53.05
Общая ширина перехода, м	3.2
Материал пролетных строений	железобетон
Материал опор	железобетон
Вид покрытия	асфальтобетон
Расчетные нагрузки	4кПа

Наземный пешеходный переход построен в 1960 году и расположен в городе Липецк, соединяющий улицу Гайдара и улицу Чайковского, на пересечении с двумя железнодорожными путями общего пользования Юго-Восточной железной дороги – филиала ОАО «РЖД», на 276км + 4м перегона Липецк - Чугун I.

Конструктивно существующий пешеходный переход решен, как двухпролетный с неразрезной системой, металлический. Схема мостового перехода: 2х12.9м. Полная длина пролетного строения равна 25,8 м. Длина торцевого лестничного схода №1 равна 10.16м. Длина торцевого лестничного схода №2 равна 9.54м. Общая длина пешеходного мостового перехода вместе с лестничными сходами составляет 45.5м. Мостовой переход предназначен для пропуска пешеходов, под нагрузку – 400 кг/м².

Существующий мост пересекает два электрофицированного пути.

Габарит под мостом – 6.3м.

Таблица 1.2 – Характеристики линейных объектов, подлежащих реконструкции в связи с изменением их местоположения

№№	Обозначение	Наименование линейного объекта	Правообладатель
1	АСБ2Л-3*70-10 кВ	ВЛ 10кВ	ОАО «РЖД»
2	АПвББШВ-4*95	ВЛ 0,4кВ	ОАО «РЖД»
3	СИП-3 1*70	ВЛ 10кВ	ОАО «РЖД»
4	ПВВГнг(А)-3*2,5	–	–

2. Перечень субъектов Российской Федерации, перечень муниципальных районов, городских округов в составе субъектов Российской Федерации, перечень поселений, населенных пунктов, внутригородских территорий городов федерального значения, на территориях которых устанавливаются зоны планируемого размещения линейных объектов

Таблица 2.1 – Перечень

№ п/п	Муниципальная единица	Название
1	Перечень субъектов Российской Федерации	Липецкая область
2	Перечень муниципальных районов, городских округов в составе субъектов Российской Федерации	городской округ Липецк
3.	Перечень поселений	-
4.	Перечень населенных пунктов	Город Липецк
5.	Перечень внутригородских территорий городов федерального значения	-

3. Перечень координат характерных точек границ зон планируемого размещения линейных объектов

Таблица 3.1 – Перечень координат характерных точек границ зон планируемого размещения линейных объектов

№.№	X	Y
н1	420 678,01	1 326 422,30
н2	420 664,54	1 326 440,38
н3	420 660,92	1 326 444,26
н4	420 662,77	1 326 468,85
н5	420 659,81	1 326 470,66
н6	420 653,25	1 326 472,42
н7	420 650,87	1 326 472,89
н8	420 649,09	1 326 467,58
н9	420 642,32	1 326 461,66
н10	420 631,21	1 326 474,73
н11	420 628,41	1 326 477,38
н12	420 629,67	1 326 482,20
н13	420 628,66	1 326 489,50
н14	420 624,26	1 326 489,30
н15	420 622,28	1 326 487,07
н16	420 620,48	1 326 478,92
н17	420 620,02	1 326 474,10
н18	420 635,09	1 326 450,32
н19	420 633,69	1 326 449,31
н20	420 634,39	1 326 448,33
н21	420 606,06	1 326 427,29
н22	420 603,92	1 326 430,08
н23	420 595,41	1 326 423,25
н24	420 566,08	1 326 458,41
н25	420 562,64	1 326 455,84
н26	420 575,71	1 326 439,03
н27	420 571,20	1 326 435,60
н28	420 588,30	1 326 413,71
н29	420 591,51	1 326 414,33
н30	420 597,04	1 326 406,82
н31	420 618,85	1 326 378,50
н32	420 626,33	1 326 384,33
н33	420 609,60	1 326 405,15
н34	420 610,58	1 326 406,18
н35	420 605,75	1 326 411,00
н36	420 613,66	1 326 417,37
н37	420 611,28	1 326 420,33

№.№	X	Y
н38	420 631,96	1 326 434,89
н39	420 637,17	1 326 438,02
н40	420 640,42	1 326 441,47
н41	420 667,52	1 326 405,83
н42	420 669,40	1 326 407,22
н43	420 674,42	1 326 418,28
н1	420 678,01	1 326 422,30

4. Перечень координат характерных точек границ зон планируемого размещения линейных объектов, подлежащих реконструкции в связи с изменением их местоположения

Таблица 4.1 – Перечень координат характерных точек границ зон планируемого размещения линейных объектов, подлежащих реконструкции в связи с изменением их местоположения

№.№	X	Y
н1	420 676,99	1 326 424,17
н2	420 660,76	1 326 445,06
н3	420 662,77	1 326 468,85
н4	420 653,25	1 326 472,42
н5	420 651,84	1 326 468,68
н6	420 658,52	1 326 466,17
н7	420 656,87	1 326 446,62
н8	420 643,59	1 326 447,73
н9	420 630,60	1 326 465,99
н10	420 627,06	1 326 479,70
н11	420 629,67	1 326 482,20
н12	420 626,56	1 326 485,44
н13	420 623,64	1 326 481,96
н14	420 620,48	1 326 478,92
н15	420 620,02	1 326 474,10
н16	420 629,04	1 326 461,35
н17	420 632,07	1 326 453,11
н18	420 634,48	1 326 450,72
н19	420 633,26	1 326 449,85
н20	420 635,01	1 326 447,41
н21	420 632,57	1 326 445,66
н22	420 634,92	1 326 442,39
н23	420 628,02	1 326 437,31
н24	420 607,75	1 326 423,03
н25	420 606,01	1 326 425,30
н26	420 600,58	1 326 432,54

№№	X	Y
н27	420 588,63	1 326 449,10
н28	420 581,75	1 326 457,88
н29	420 561,56	1 326 482,25
н30	420 557,43	1 326 487,41
н31	420 554,31	1 326 484,91
н32	420 558,45	1 326 479,72
н33	420 578,64	1 326 455,36
н34	420 585,43	1 326 446,70
н35	420 597,36	1 326 430,16
н36	420 600,01	1 326 426,63
н37	420 600,24	1 326 421,85
н38	420 596,23	1 326 419,01
н39	420 587,95	1 326 430,08
н40	420 577,07	1 326 448,25
н41	420 567,03	1 326 461,44
н42	420 558,80	1 326 455,69
н43	420 568,49	1 326 443,11
н44	420 572,31	1 326 435,52
н45	420 579,64	1 326 424,50
н46	420 604,00	1 326 391,93
н47	420 612,15	1 326 390,99
н48	420 613,98	1 326 388,46
н49	420 612,82	1 326 383,86
н50	420 634,88	1 326 354,71
н51	420 642,86	1 326 360,73
н52	420 623,79	1 326 385,99
н53	420 624,99	1 326 390,29
н54	420 617,68	1 326 400,42
н55	420 609,43	1 326 401,37
н56	420 598,63	1 326 415,81
н57	420 602,08	1 326 418,26
н58	420 604,58	1 326 414,55
н59	420 609,55	1 326 414,17
н60	420 615,91	1 326 406,70
н61	420 630,15	1 326 389,10
н62	420 654,49	1 326 357,79
н63	420 657,65	1 326 360,24
н64	420 633,28	1 326 391,59
н65	420 618,98	1 326 409,25
н66	420 612,09	1 326 417,35
н67	420 610,18	1 326 419,85
н68	420 630,36	1 326 434,06
н69	420 637,25	1 326 439,14

№№	X	Y
н70	420 637,82	1 326 438,35
н71	420 632,95	1 326 434,85
н72	420 639,88	1 326 425,19
н73	420 641,16	1 326 425,98
н74	420 642,91	1 326 423,54
н75	420 645,35	1 326 425,29
н76	420 647,10	1 326 422,85
н77	420 648,32	1 326 423,73
н78	420 658,80	1 326 409,09
н79	420 659,89	1 326 409,88
н80	420 662,33	1 326 411,63
н81	420 666,70	1 326 405,53
н82	420 669,14	1 326 407,28
н83	420 663,89	1 326 414,59
н84	420 643,38	1 326 443,42
н85	420 644,06	1 326 443,78
н86	420 657,66	1 326 442,52
н87	420 673,83	1 326 421,72
н1	420 676,99	1 326 424,17

5. Предельные параметры разрешенного строительства, реконструкции объектов капитального строительства, входящих в состав линейных объектов в границах зон их планируемого размещения

В соответствии с подпунктом 3 части 4 статьи 36 Градостроительного кодекса Российской Федерации действие градостроительного регламента не распространяется на земельные участки, предназначенные для размещения линейных объектов и (или) занятые линейными объектами.

Проектом планировки территории не предусматривается размещение объектов капитального строительства, входящих в состав линейного объекта, требующих установления предельных параметров разрешенного строительства, таких как: предельное количество этажей и (или) предельная высота объектов капитального строительства, максимальный процент застройки, минимальные отступы от границ земельных участков в целях определения мест допустимого размещения объектов капитального строительства и т.п.

6. Информация о необходимости осуществления мероприятий по защите сохраняемых объектов капитального строительства (здание, строение, сооружение, объекты, строительство которых не завершено), существующих и строящихся на момент подготовки проекта планировки территории, а также объектов капитального строительства, планируемых к строительству в соответствии с ранее утвержденной документацией по планировке территории,

от возможного негативного воздействия в связи с размещением линейных объектов

Мероприятия по защите сохраняемых объектов капитального строительства (здание, строение, сооружение, объекты, строительство которых не завершено), существующих и строящихся на момент подготовки проекта планировки территории, а также объектов капитального строительства, планируемых к строительству в соответствии с ранее утвержденной документацией по планировке территории, от возможного негативного воздействия в связи с размещением линейных объектов не предусмотрены.

7. Информация о необходимости осуществления мероприятий по сохранению объектов культурного наследия от возможного негативного воздействия в связи с размещением линейных объектов

Объекты культурного наследия – место, сооружение (творение), комплекс (ансамбль), их части, связанные с ними территории или водные объекты, другие естественные, естественно антропогенные или созданные человеком объекты независимо от состояния сохранности, которые донесли до нашего времени ценность с антропологической, археологической, эстетической, этнографической, исторической, научной или художественной точки зрения и сохранили свою подлинность.

Федеральный закон от 25.06.2002 №73-ФЗ «Об объектах культурного наследия (памятниках истории и культуры) народов Российской Федерации» (далее Федеральный Закон №73-ФЗ) регулирует отношения в области сохранения, использования, популяризации и государственной охраны объектов культурного наследия (памятников истории и культуры) народов Российской Федерации и направлен на реализацию конституционного права каждого на доступ к культурным ценностям и конституционной обязанности каждого заботиться о сохранении исторического и культурного наследия, беречь памятники истории и культуры, а также на реализацию прав народов и иных этнических общностей в Российской Федерации на сохранение и развитие своей культурно-национальной самобытности, защиту, восстановление и сохранение историко-культурной среды обитания, защиту и сохранение источников информации о зарождении и развитии культуры.

В соответствии с градостроительной документацией городского округа Липецк, на территории, для которой выполняется проект планировки, объекты культурного наследия отсутствуют.

8. Информация о необходимости осуществления мероприятий по охране окружающей среды

Проектируемый объект не является источником шумового воздействия на окружающую среду в период эксплуатации.

Проектируемый объект не является источником воздействия на окружающую среду в период эксплуатации, разработка программы мониторинга на период эксплуатации не требуется.

Проектируемый объект в период эксплуатации не является источником загрязнения атмосферного воздуха, поверхностных и подземных вод, земельных ресурсов, в связи с чем, затраты на реализацию природоохранных мероприятий, направленных на снижение негативных влияний не предусматриваются.

9. Информация о необходимости осуществления мероприятий по защите территории от чрезвычайных ситуаций природного и техногенного характера, в том числе по обеспечению пожарной безопасности и гражданской обороне

В соответствии с правилами пожарной безопасности до начала реконструкции необходимо:

- проверить исправность существующих пожарных гидрантов;
- обеспечить пожарную безопасность на строительной площадке, участках производства работ и рабочих местах в соответствии с требованиями ППБ 01-03;
- строительную площадку оборудовать первичными средствами пожаротушения;
- место размещения пожарного инвентаря и специально оборудованное место для курения обозначить знаками пожарной безопасности.

В целях исключения ЧС техногенного характера по трассе линейного объекта, необходимо соблюдение условий, установленных нормативной документацией для охранных зон. В охранных зонах воздушных линий без письменного согласия предприятий, их эксплуатирующих, запрещается:

- а) возводить любые постройки и сооружения;
- б) сеять, высаживать деревья и кустарники всех видов, складировать корма, удобрения и материалы, скирдовать сено и солому;
- в) сооружать проезды и переезды через трассы трубопроводов, устраивать стоянки автомобильного транспорта, тракторов и механизмов, размещать коллективные сады и огороды;
- г) производить мелиоративные земляные работы, сооружать оросительные и осушительные системы;
- д) производить всякого рода горные, строительные, монтажные и взрывные работы, планировку грунта;
- е) производить геологосъемочные, поисковые, геодезические и другие изыскательские работы, связанные с устройством скважин, шурфов и взятием проб грунта (кроме почвенных образцов).