
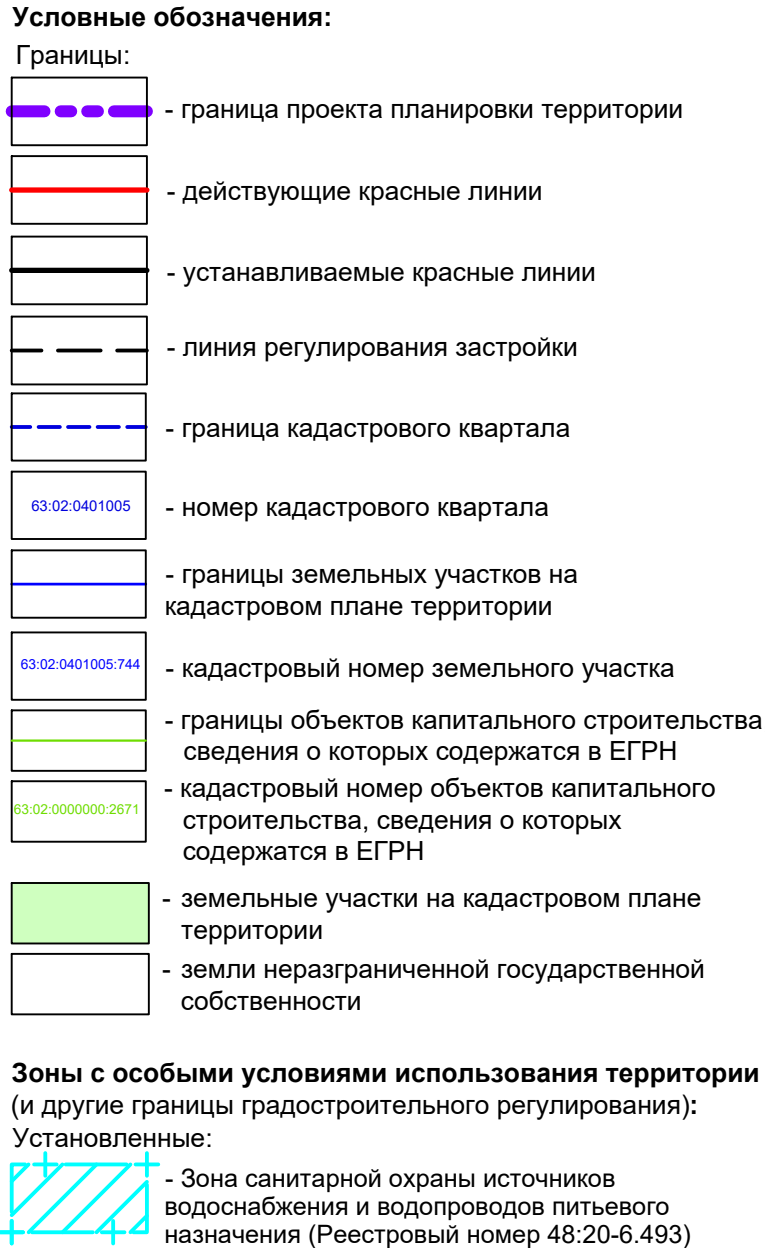
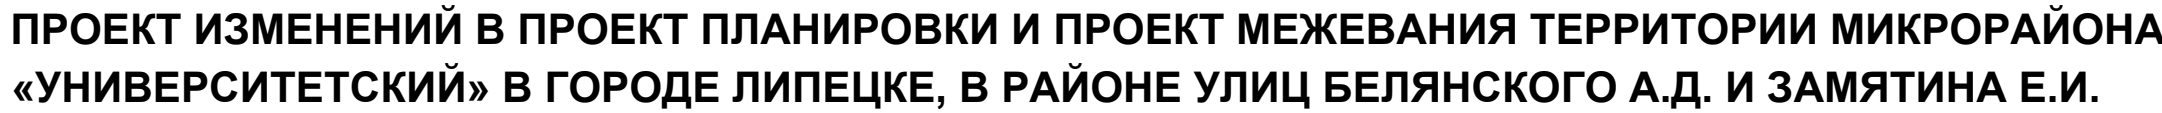


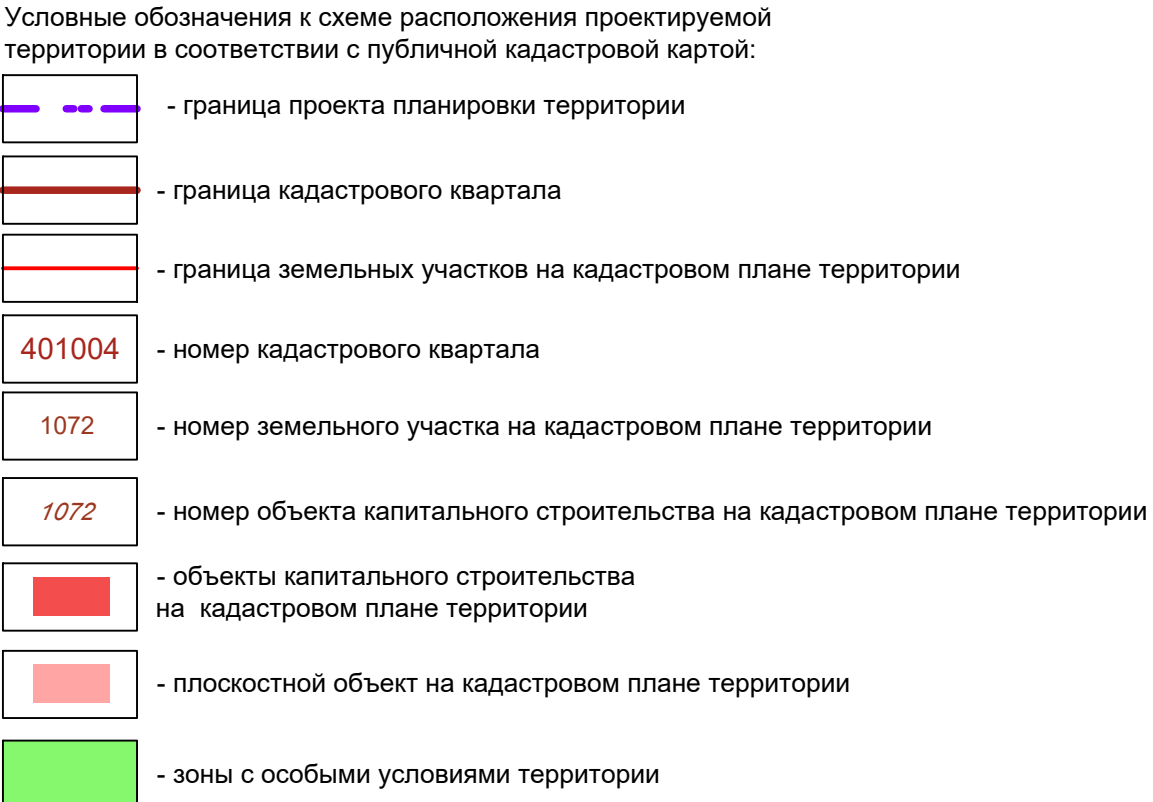

Примечания:

1. В границах проектирования отсутствуют объекты культурного наследия.
2. Вся проектируемая территория находится в зонах:
 - Санитарной охраны источников водоснабжения и водопроводов питьевого назначения (Реестровый номер: 48:20-6.2046);
 - Приаэродромная территория аэродрома «Липецк». Шестая подзона (Реестровый номер: 48:13-6.5227);
 - Приаэродромная территория аэродрома «Липецк». Пятая подзона (Реестровый номер: 48:00-6.644);
 - Приаэродромная территория аэродрома «Липецк». Четвертая подзона (Реестровый номер: 48:13-6.5267);
 - Приаэродромная территория аэродрома «Липецк». Третья подзона (Реестровый номер: 48:00-6.586);
 - Приаэродромная территория аэродрома «Липецк». ПАТ (Реестровый номер: 48:00-6.645)
3. В границах проектирования отсутствуют границы лесничеств, участковых лесничеств, лесных кварталов, лесотаксационных выделов или частей лесотаксационных выделов.
4. В границах проектирования отсутствуют границы особо охраняемых природных территорий.

ПРОЕКТ МЕЖЕВАНИЯ ТЕРРИТОРИИ
Материалы по обоснованию проекта
Чертеж: Границы существующих земельных участков; границы зон с особыми условиями использования территорий; местоположение существующих объектов капитального строительства; границы особо охраняемых природных территорий; границы территорий объектов культурного наследия; границы лесничеств, участков лесничеств, лесных кварталов, лесотаксационных выделов или частей лесотаксационных выделов
М 1: 1 000

[illegible]