



ОБЛАСТНОЕ ГОСУДАРСТВЕННОЕ УНИТАРНОЕ ПРЕДПРИЯТИЕ
«ЛИПЕЦКОБЛТЕХИНВЕНТАРИЗАЦИЯ»

СВИДЕТЕЛЬСТВО СРО П-015-11082009 №129-П4826025567

**Документация по планировке территории
(проект планировки территории, проект
межевания территории в составе проекта
планировки территории) линейного объекта:
"ПАО «НЛМК». ЦЭлС. Строительство
кабельной линии 110кВ РП-1–ГПП-7"**

ПО-024-24

Раздел 1. Проект межевания территории.

Графическая часть

г. Липецк 2024г.



ОБЛАСТНОЕ ГОСУДАРСТВЕННОЕ УНИТАРНОЕ ПРЕДПРИЯТИЕ
«ЛИПЕЦКОБЛТЕХИНВЕНТАРИЗАЦИЯ»
СВИДЕТЕЛЬСТВО СРО П-015-11082009 №129-П4826025567

**Документация по планировки территории
(проект планировки территории, проект
межевания территории в составе проекта
планировки территории) линейного объекта:
"ПАО «НЛМК». ЦЭлС. Строительство
кабельной линии 110кВ РП-1–ГПП-7"**

ПО-024-24

Раздел 1. Проект межевания территории.

Графическая часть


Директор

А.А. Затонских

г. Липецк 2024г.

Состав проекта			
Основная часть.	Раздел 1. «Проект межевания территории. Графическая часть»	Лист 1. Чертеж межевания территории.	М 1:1000
	Раздел 2. «Проект межевания территории. Текстовая часть»	Пояснительная записка.	
Материалы по обоснованию проекта.	Раздел 3. «Материалы по обоснованию проекта межевания территории. Графическая часть»	Лист 1. Границы населенного пункта, в котором расположена территория, применительно к которой подготавливается проект межевания	
		Лист 2. Границы существующих земельных участков. Местоположение существующих объектов капитального строительства	М 1:1000
		Лист 3. Границы зон с особыми условиями использования территорий	М 1:1000
	Раздел 4. «Материалы по обоснованию проекта межевания территории. Пояснительная записка»	Пояснительная записка.	

№ п/п	Раздел 1. СОДЕРЖАНИЕ.	Лист.
	Состав проекта	
	Раздел 1. Содержание	
1	Лист 1. Чертеж межевания территории. М:1000	1

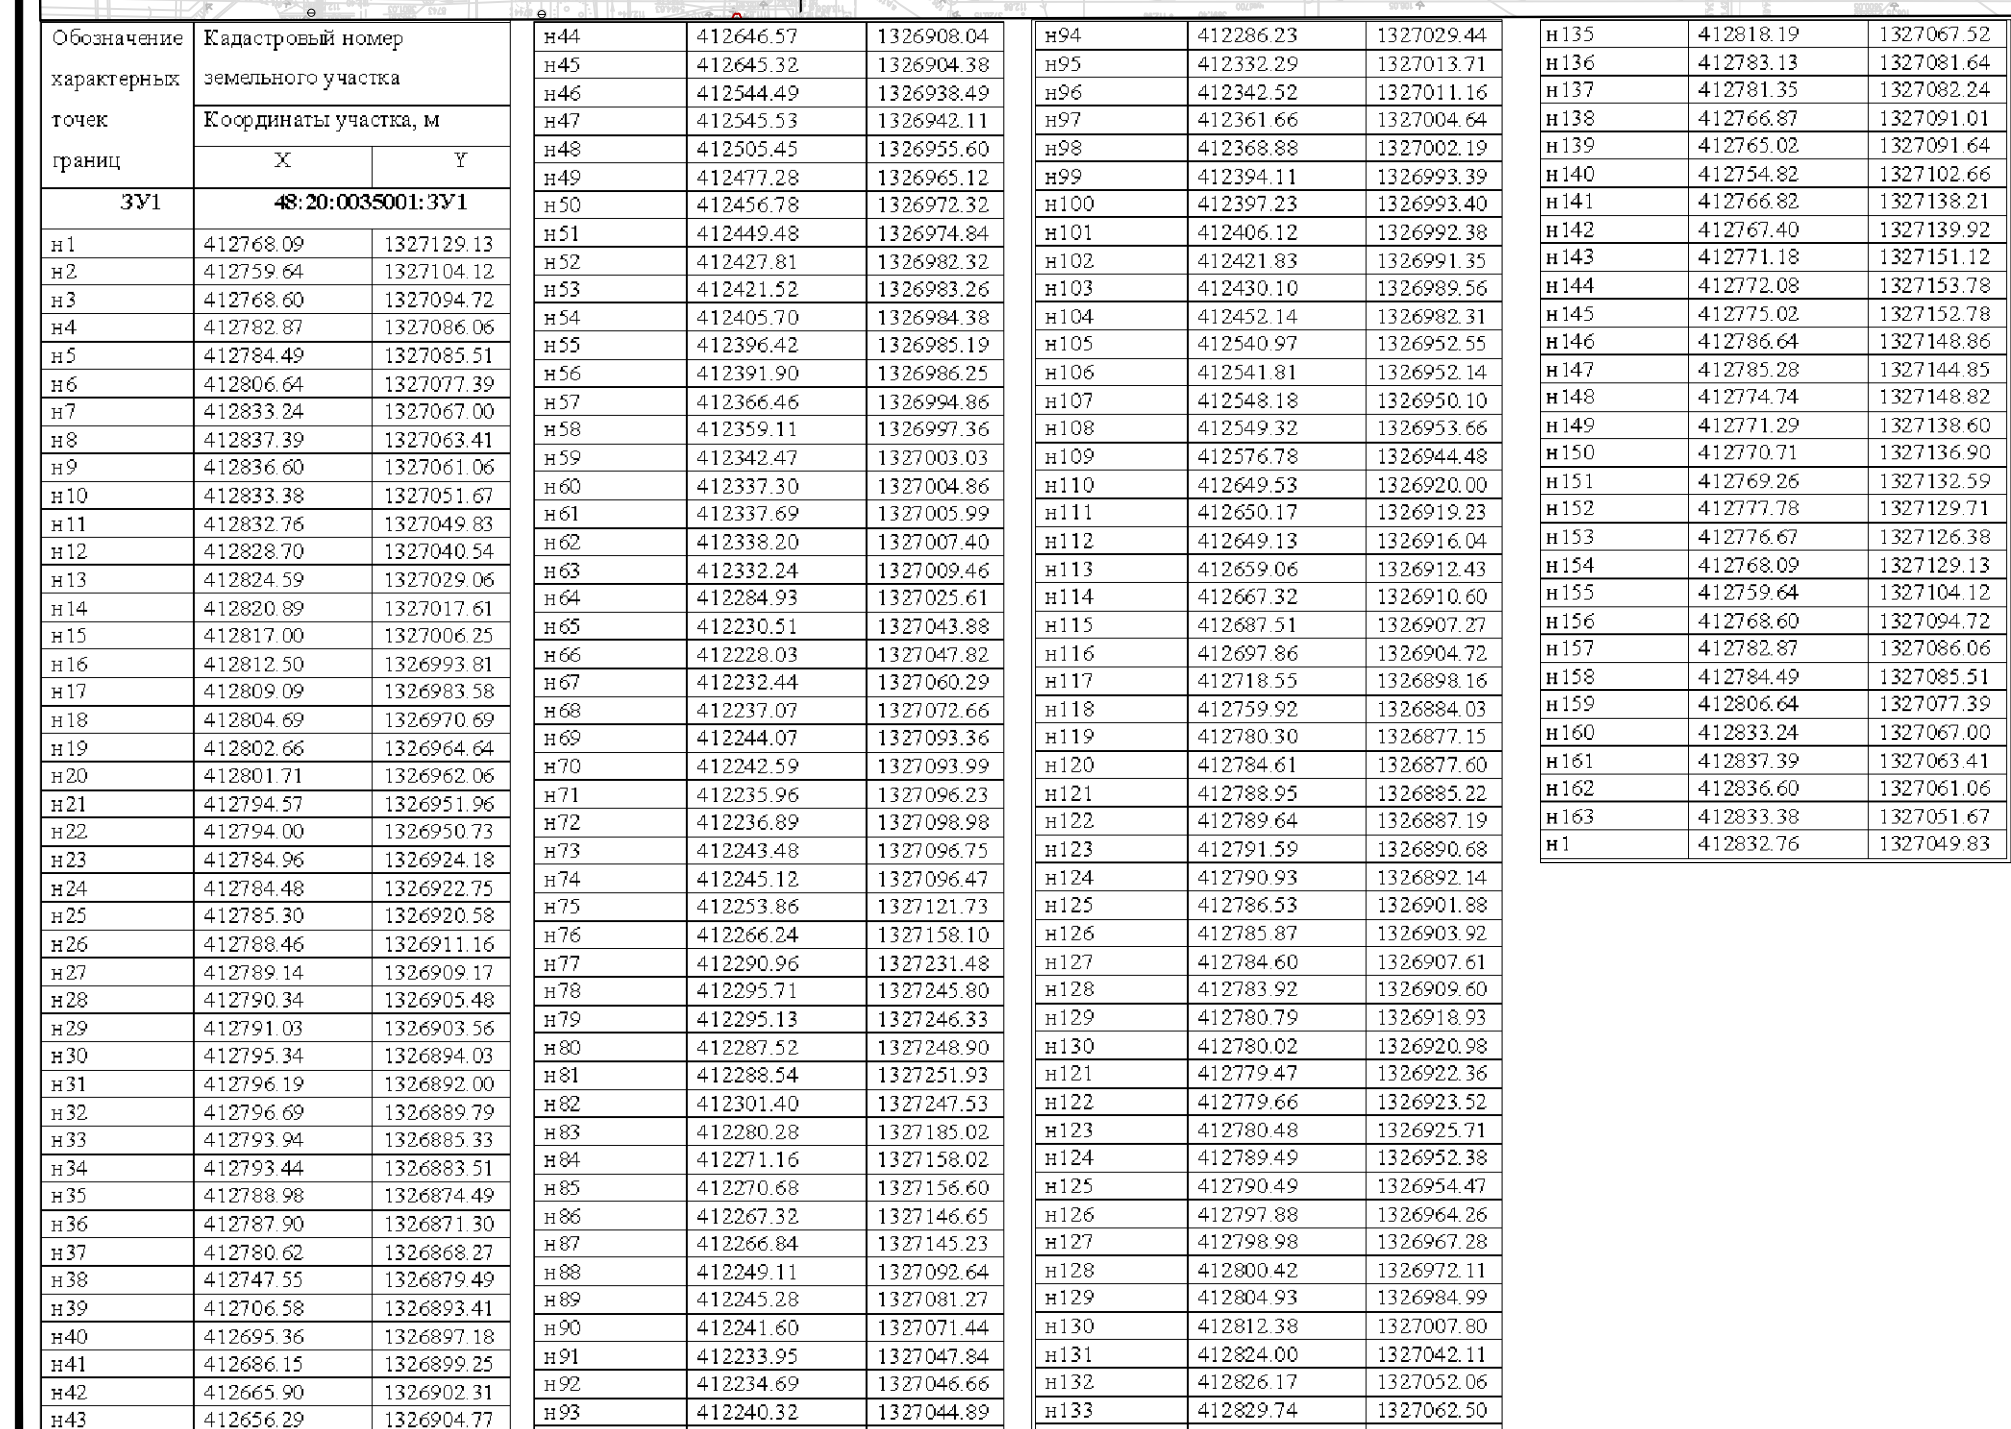

	Граница проектирования
	Граница зоны планируемого размещения линейного объекта
	Граница земельного участка ЗИ
	Существующие здания
	Проектируемая кабельная линия 110кВ

3У1 Условный номер образуемого земельного участка

[illegible]