


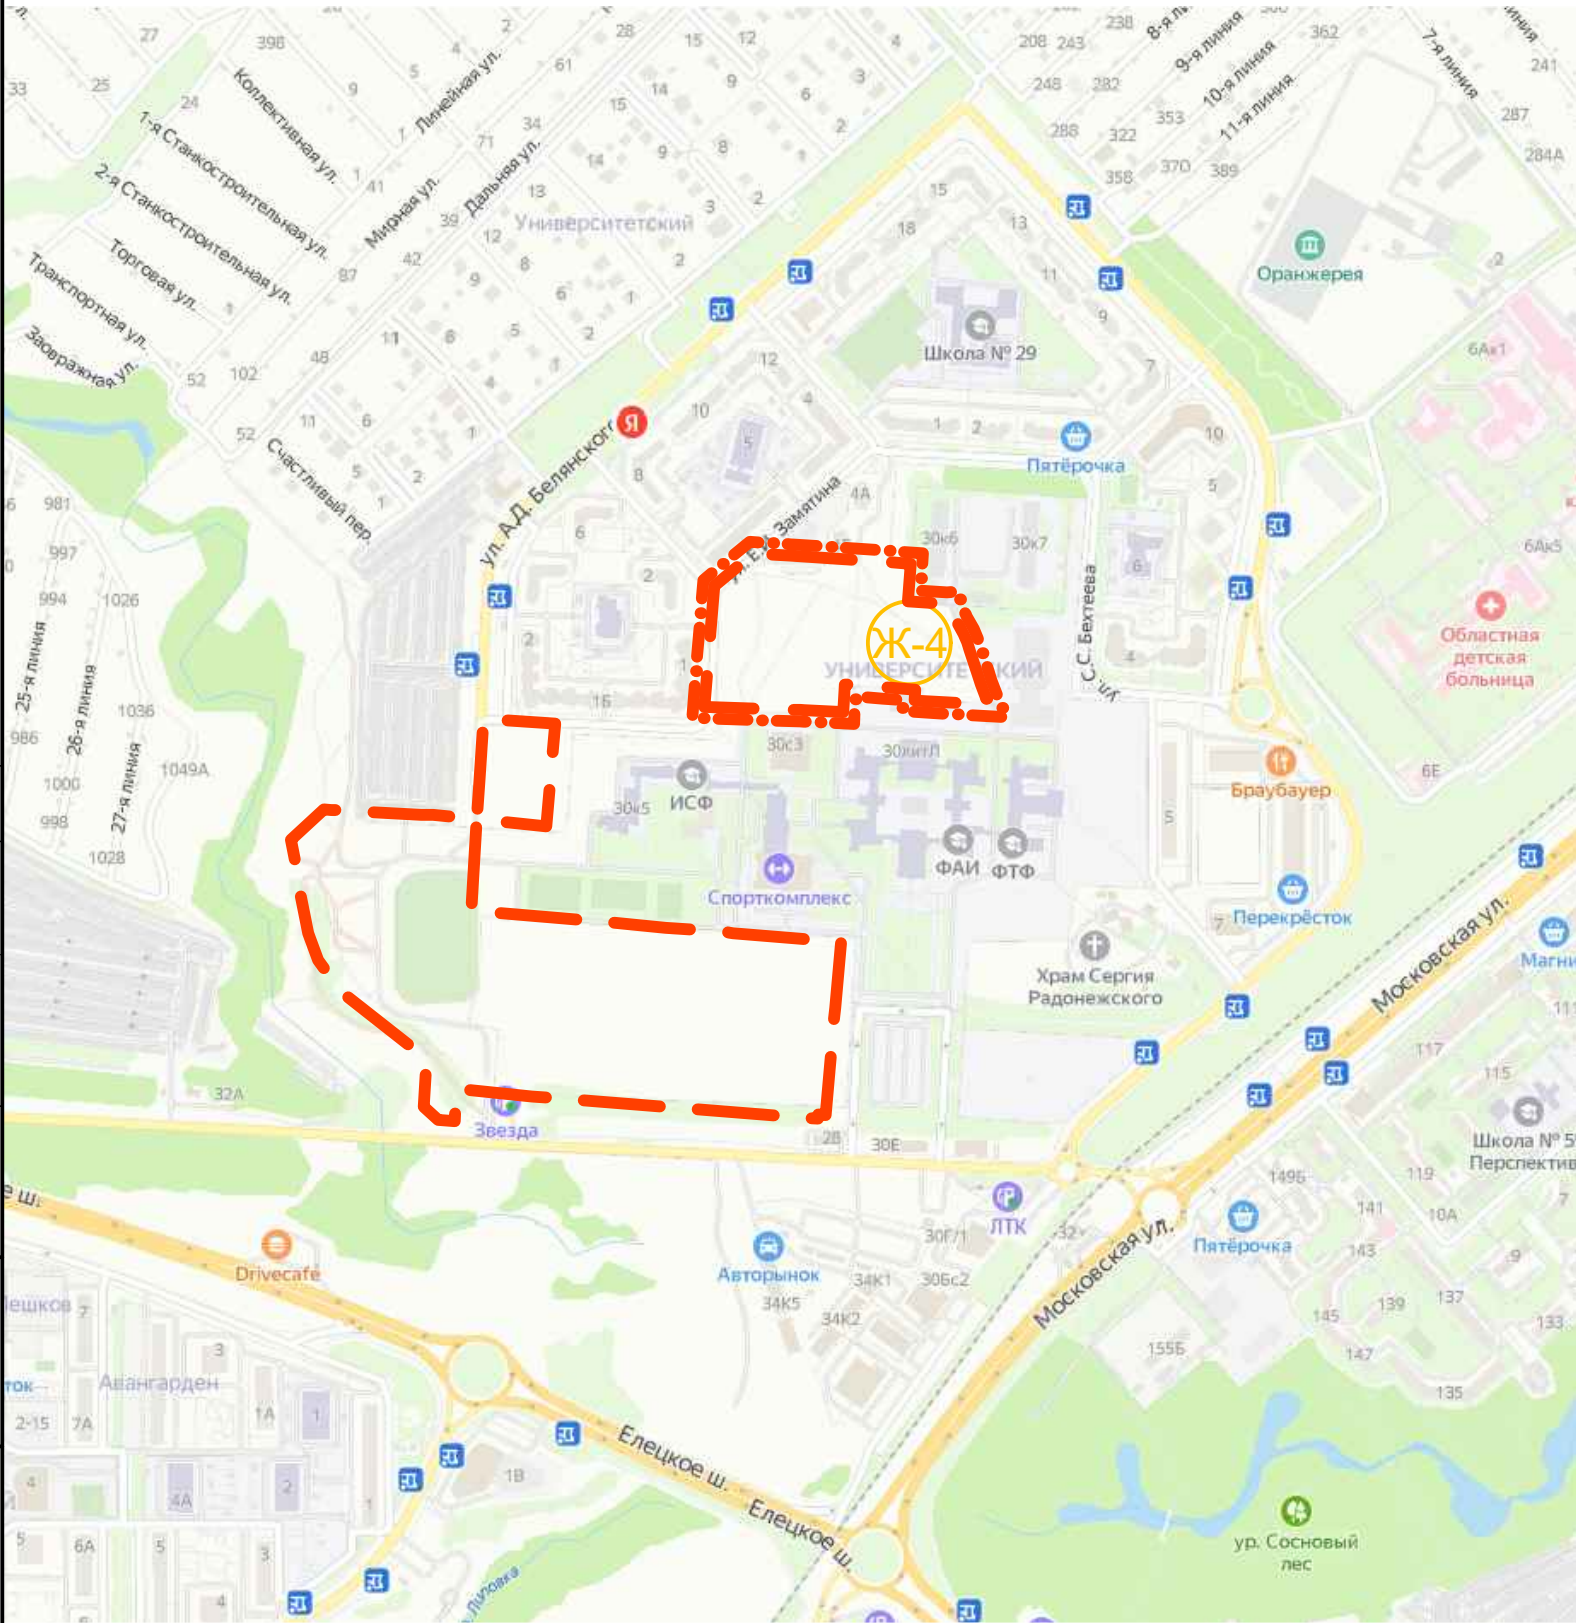

УСЛОВНЫЕ ОБОЗНАЧЕНИЯ

- Граница территории
- Граница разработки проекта внесения изменений
- Ж-4
Зона застройки многоквартирными жилыми домами

Согласовано			
Взам. инб. №			
Подп. и дата			
Инб. № подл.			

						95–24–ППиПМ			
						Проект внесения изменений в проект планировки и проект межевания территории микрорайона «Университетский» в городе Липецке, в районе улиц Белянского А.Д. и Замятина Е.И.			
Изм.	Кол.уч.	Лист	№ док	Подпись	Дата	Проект планировки. Материалы по обоснованию	Стадия	Лист	Листов
							П	1	
Разработал	Жданюк				02.25	Карта (фрагмент карты) планировочной структуры территорий городского округа. б/м	000 СЗ "Строймастер"		
ГАП	Голубов				02.25				
Гл. констр.	Батищев				02.25				
Н. контр.	Старых				02.25				