
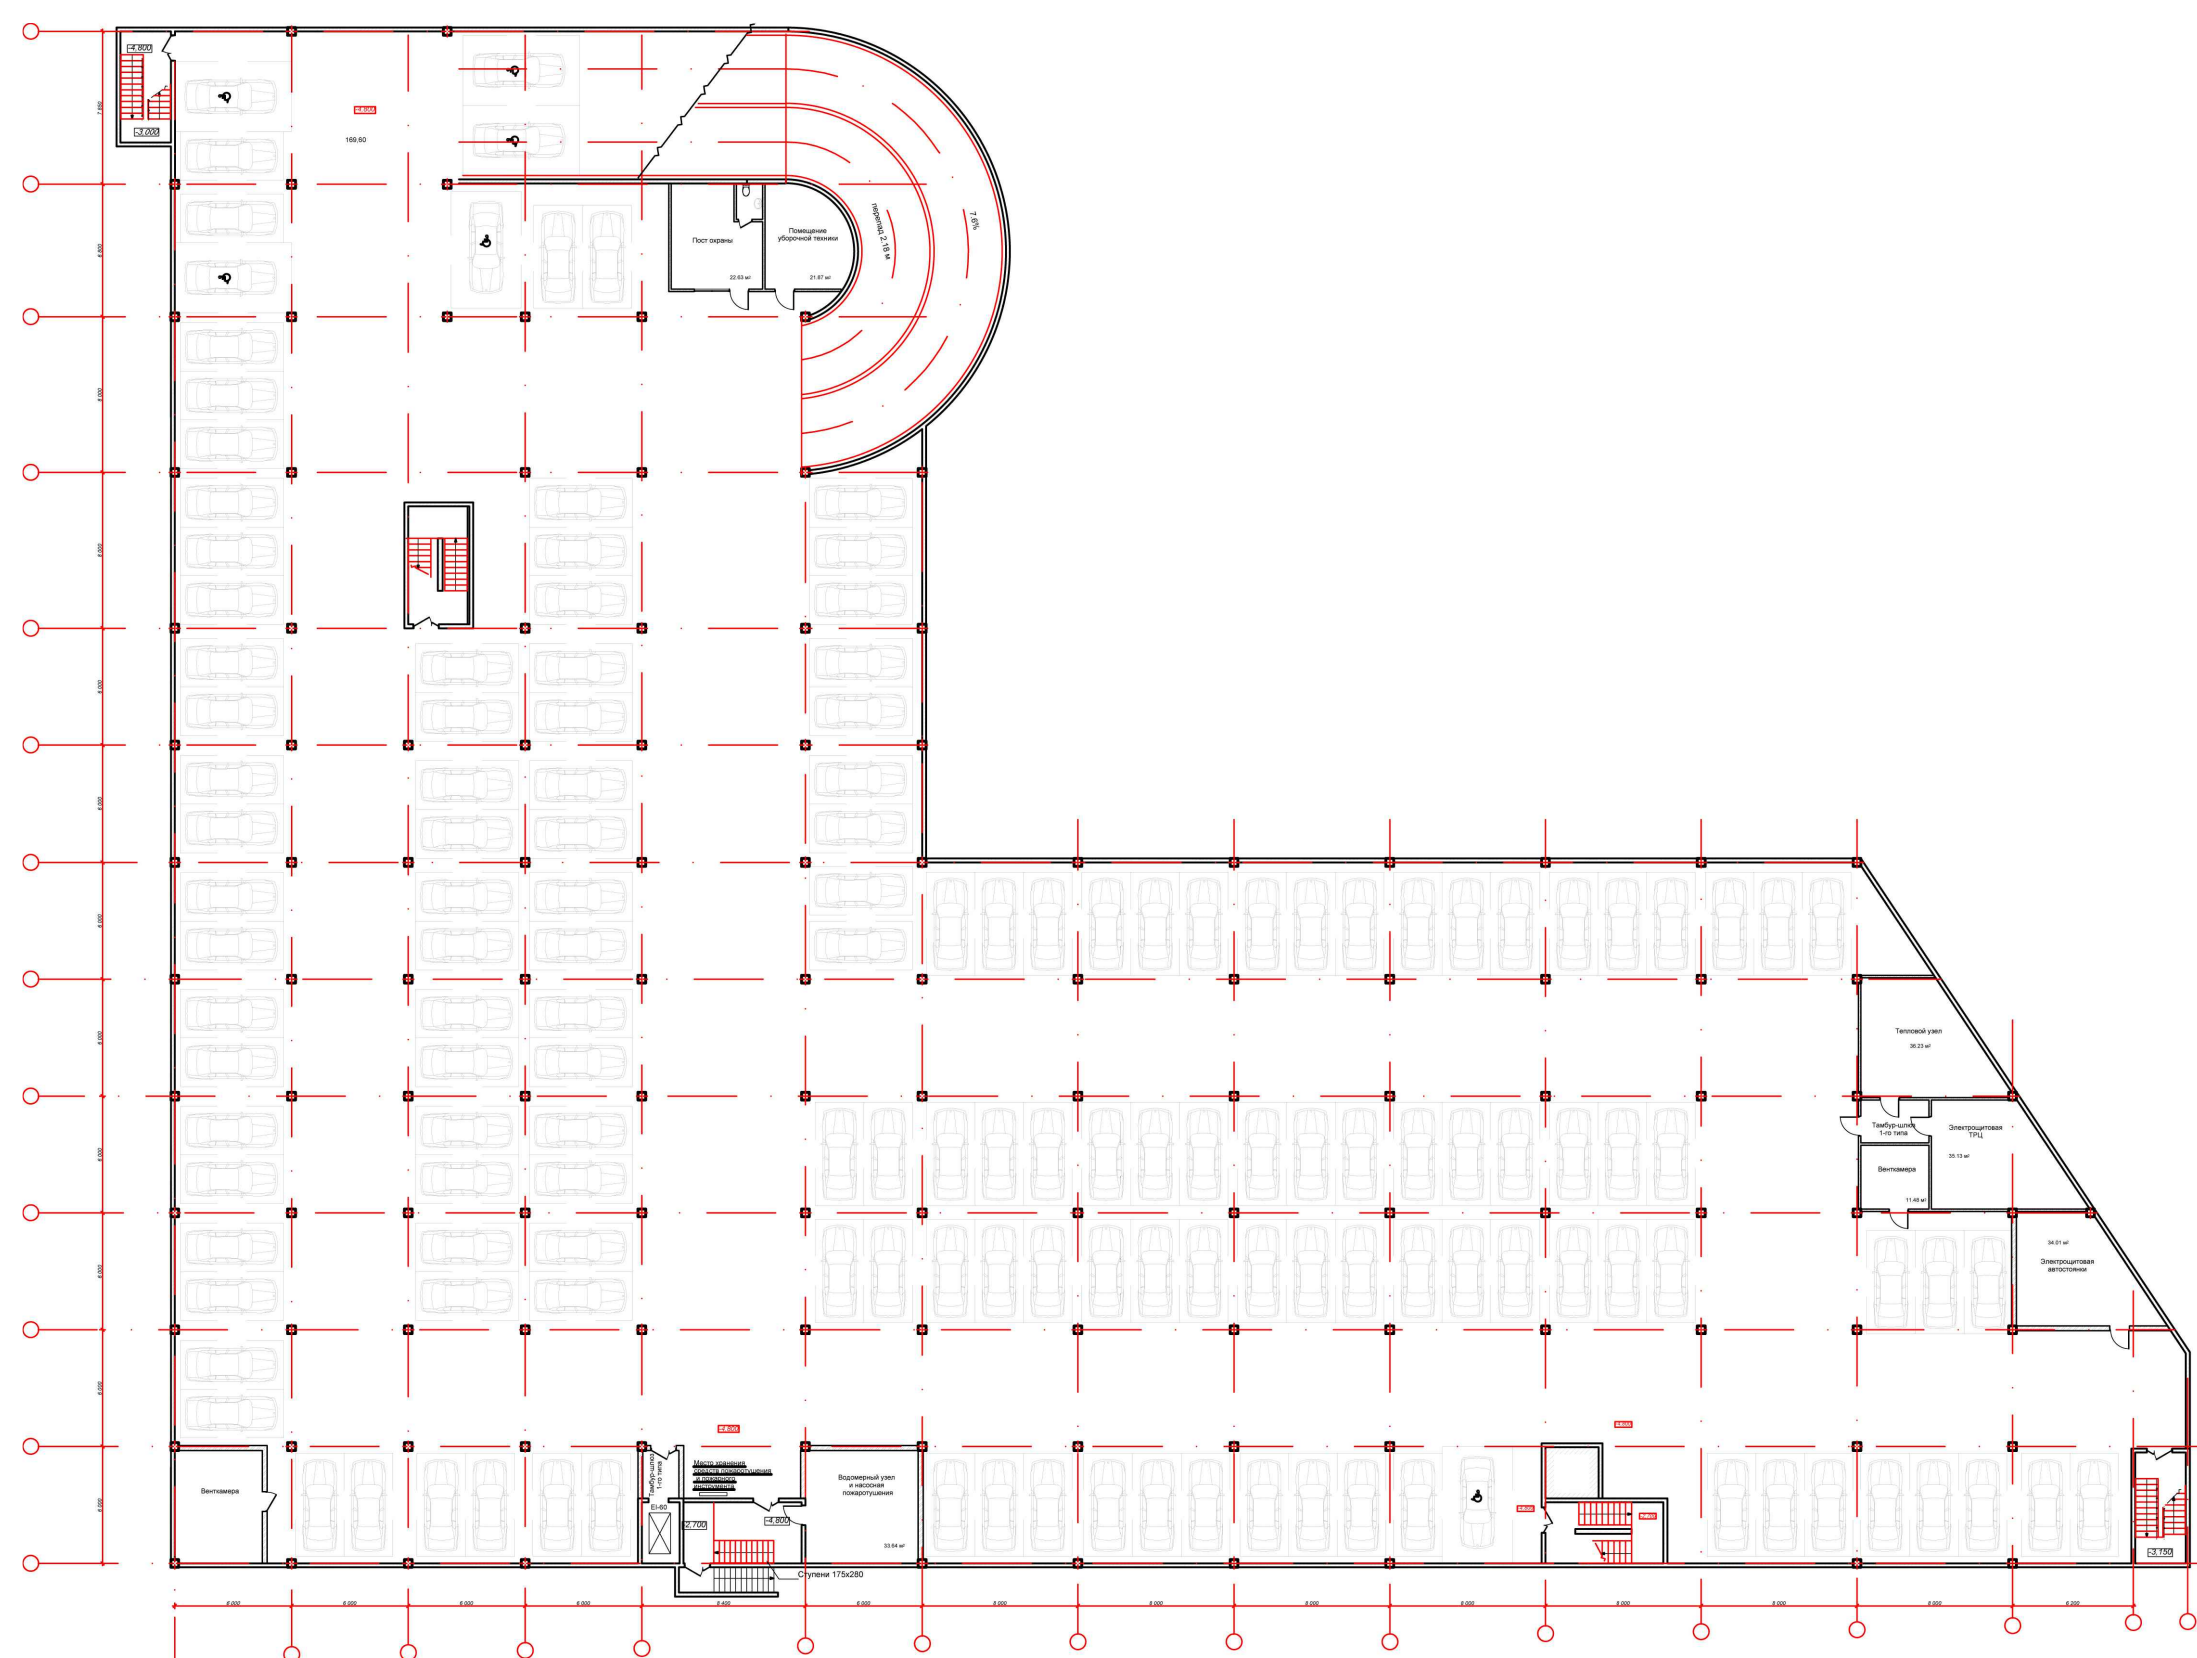


4. План подземной парковки для многофункционального здания (не менее 135 маш./мест)

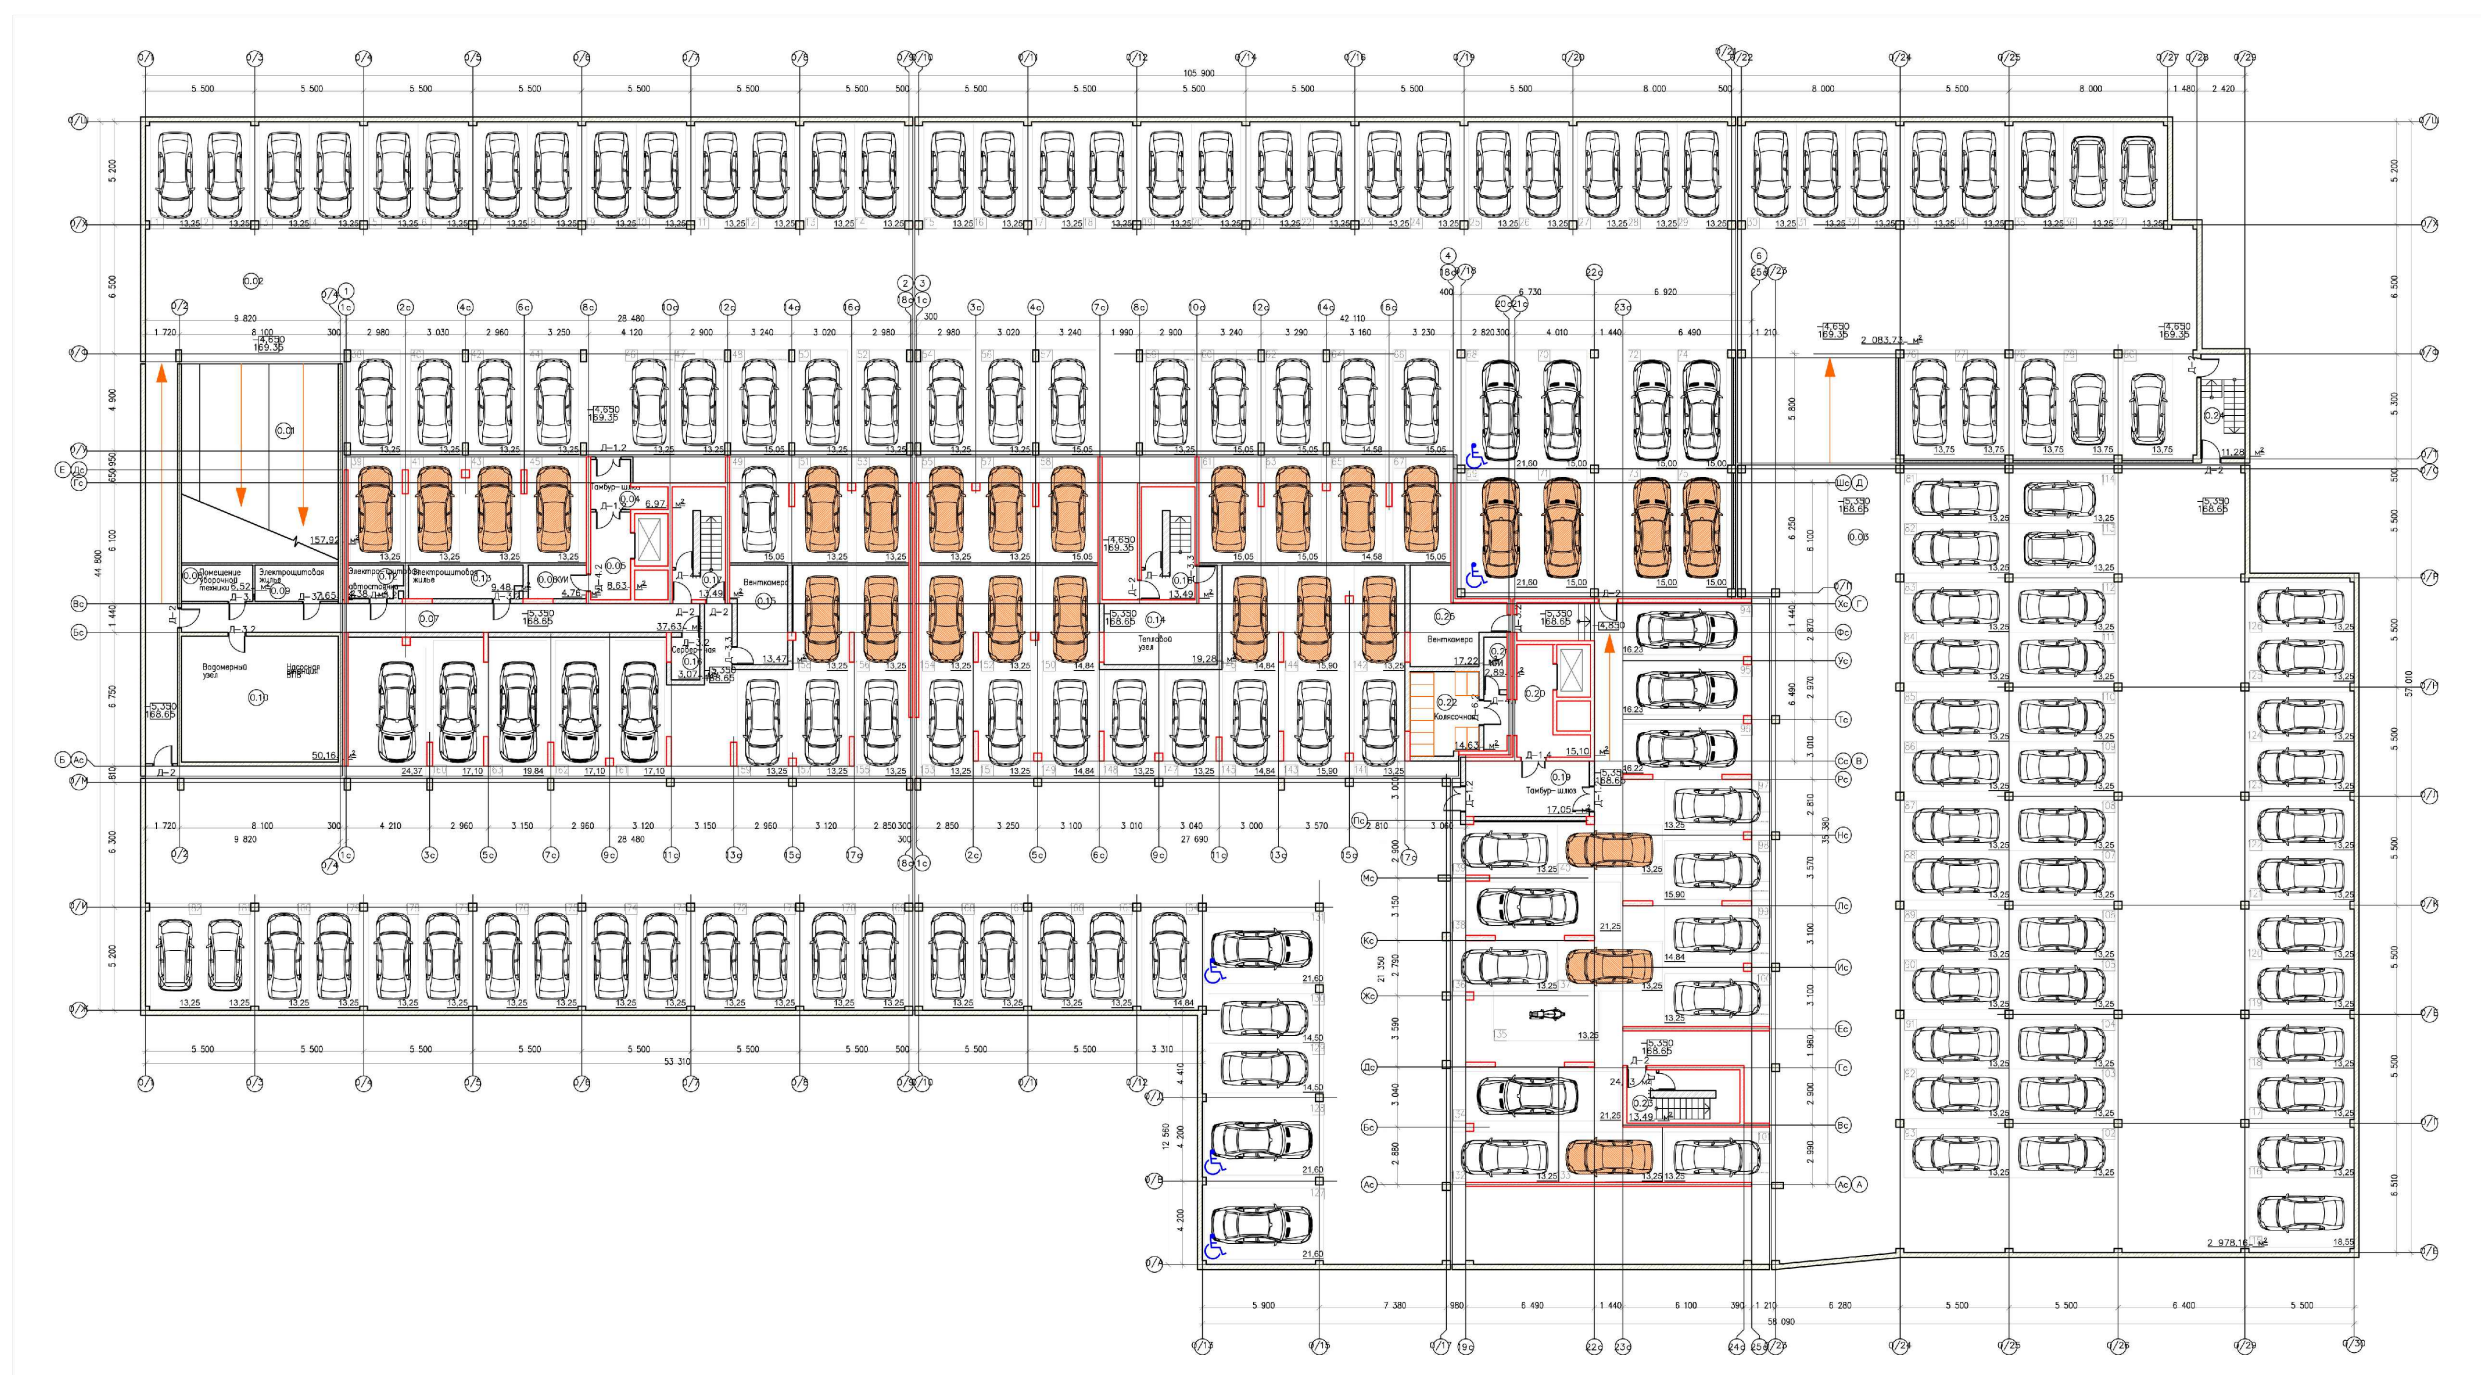

	Инв. № подл.	Подп. и дата	Взам. инв. №	Согласовано		

						95-24-ПППМ			
						Проект внесения изменений в проект планировки и проект межевания территории микрорайона «Университетский» в городе Липецке, в районе улиц Белянского А.Д. и Замаятина Е.И.			
Изм.	Код.уч.	Лист	№ док.	Подпись	Дата		Страница	Лист	Листов
						Проект планировки. Материалы по обоснованию	П	10	
Разработал	Жданюк		02.25			Варианты планировочных решений подземных парковок б/м	ООО СЗ "Строймастер"		
ГАП	Голубов		02.25						
Г.л. констр.	Батищев		02.25						
Н. контр.	Старых		02.25						