


1. Вариант оформления фасада

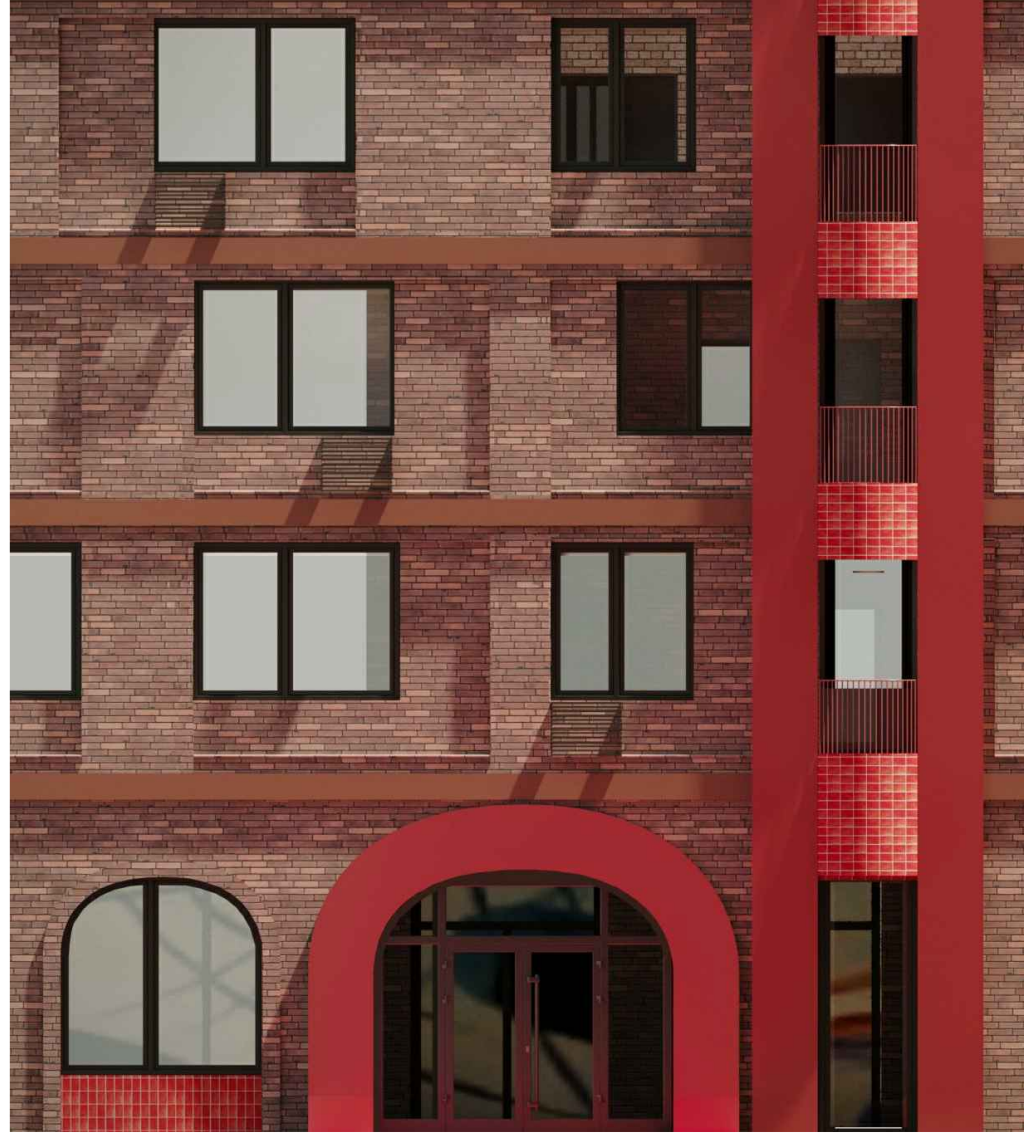

2. Вариант оформления фасада



3. Вариант оформления фасада



4. Вариант оформления фасада



9. Вариант оформления фасада



10. Вариант оформления фасада



5. Вариант оформления фасада



6. Вариант оформления фасада



7. Вариант оформления фасада многофункционального здания



8. Вариант оформления фасада многофункционального здания



11. Вариант пешеходной зоны (бульвара)



Согласовано					
Имя, № подл.	Подп. и дата	Взам. инб. №			

						95-24-ПППМ		
						Проект внесения изменения в проект планировки и проект межевания территории микрорайона «Университетский» в городе Липецке, в районе улиц Беланского А.Д. и Замятина Е.И.		
Изм.	Кодуч.	Лист	№ док.	Подпись	Дата	Проект планировки. Материалы по обоснованию	Стадия	Лист
							П	9
Разработал	Жданюк				02.25	Варианты планировочных и (или) объемно-пространственных решений застройки территории б/м	000 СЗ "Строймастер"	
ГАП	Голубов				02.25			
Гл. констр.	Батищев				02.25			
И. контр.	Старых				02.25			