



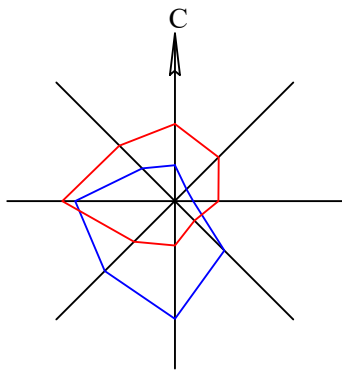

ПРОЕКТ ВНЕСЕНИЯ ИЗМЕНЕНИЙ В ПРОЕКТ ПЛАНИРОВКИ И ПРОЕКТ МЕЖЕВАНИЯ ТЕРРИТОРИИ МИКРОРАЙОНА «ЕЛЕЦКИЙ» В ГОРОДЕ ЛИПЕЦКЕ, В ГРАНИЦАХ УЛИЦ АРТЕМОВА, ХРЕННИКОВА, ЕЛЕЦКОЕ ШОССЕ

СХЕМА ОРГАНИЗАЦИИ ДВИЖЕНИЯ ТРАНСПОРТА (ВКЛЮЧАЯ ТРАНСПОРТ ОБЩЕГО ПОЛЬЗОВАНИЯ) И ПЕШЕХОДОВ М 1:1000

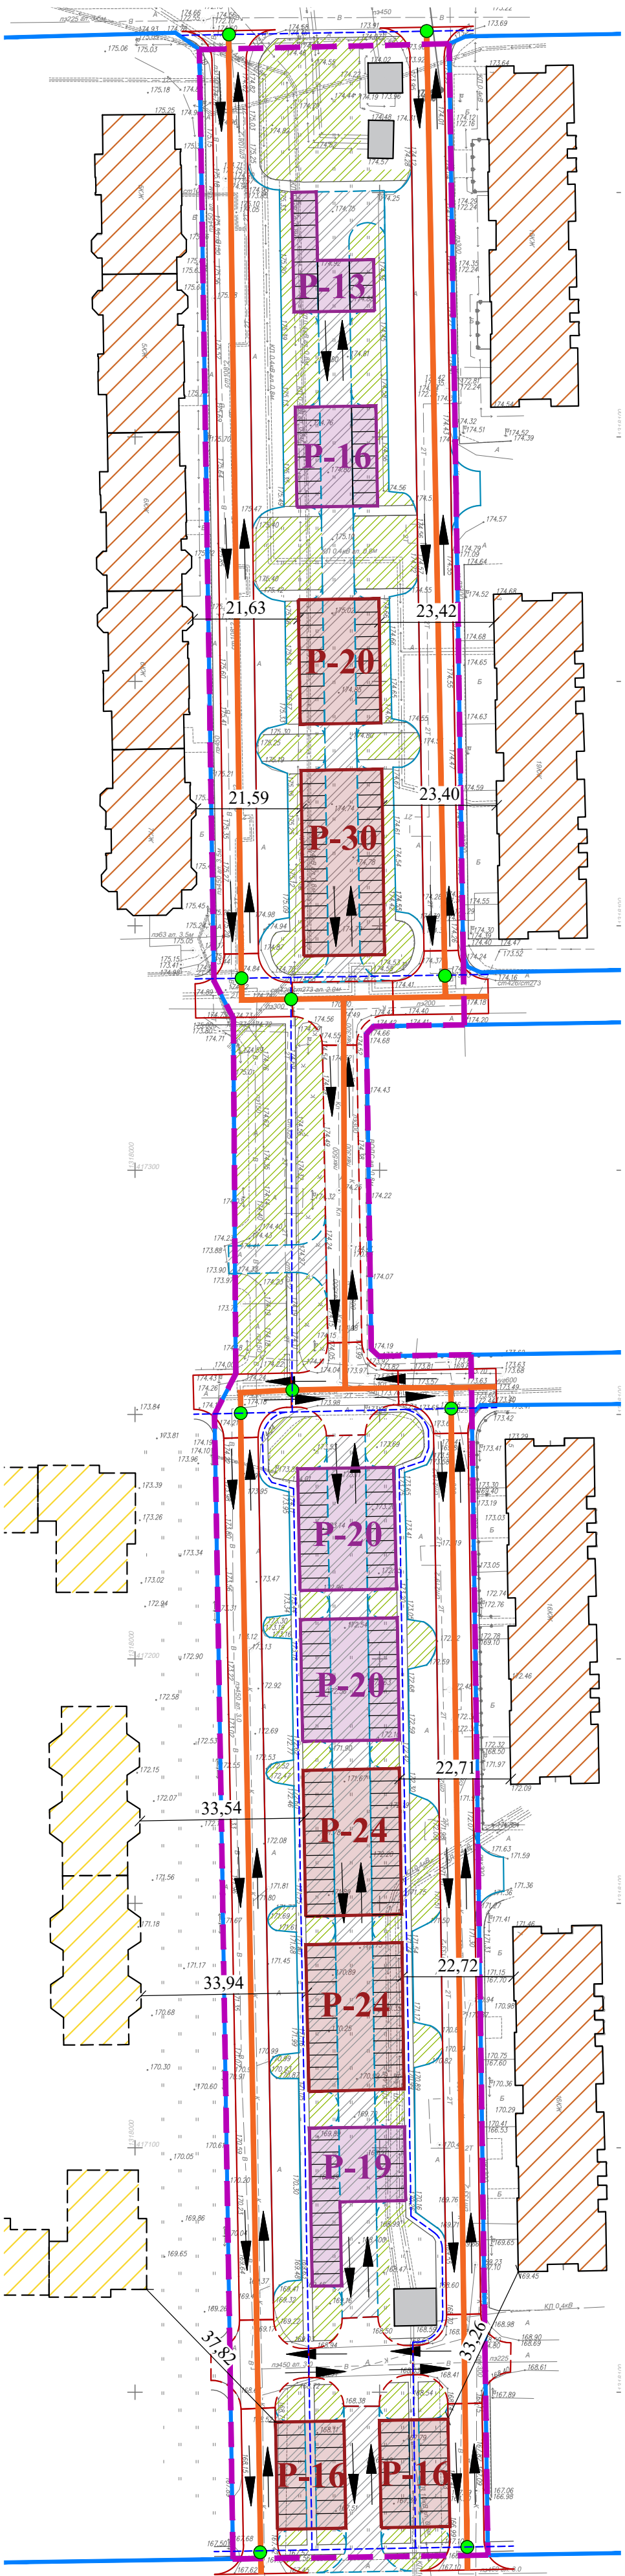

СИТУАЦИОННАЯ СХЕМА



- УСЛОВНЫЕ ОБОЗНАЧЕНИЯ**
- Граница территории, в отношении которой подготовлен проект внесения изменений в документацию по планировке территории
 - Границы существующих элементов планировочной структуры (кварталы)
- ЗДАНИЯ, СООРУЖЕНИЯ**
- Жилые здания - существующие
 - Жилые здания - проектируемые
 - Нежилые здания, сооружения - существующие
- ОБЪЕКТЫ ТРАНСПОРТНОЙ ИНФРАСТРУКТУРЫ**
- Категории улиц и дорог**
- Улично-дорожная сеть - реконструируемая
 - Улицы и дороги местного значения
- Элементы улично-дорожной сети**
- Проезды, парковки - существующие
 - Проезды, парковки - проектируемые
 - Направление движения легкового транспорта
 - Парковки для постоянного хранения, с указанием количества парковочных мест на проектируемых парковках
 - Парковки гостевые, с указанием количества парковочных мест на проектируемых парковках
 - Основные пути движения пешеходов
 - Пешеходный переход
- БЛАГОУСТРОЙСТВО**
- Озеленение территории улично-дорожной сети
 - Тротуары

Примечание:

- Парковочные места для постоянного хранения размещены с учетом нормативных расстояний от парковок до зданий, в соответствии с таблицей 7.1.1 СанПиН 2.2.1/2.1.1.1200-03 «Санитарно-защитные зоны и санитарная классификация предприятий, сооружений и иных объектов» (утв. постановлением Главного государственного санитарного врача РФ от 25.09.2007 № 74);
- От гостевых парковок санитарный разрыв не устанавливается;
- Проектируемые жилые дома отображены в соответствии с проектом планировки и проектом межевания территории микрорайона «Елецкий» в городе Липецке, в границах улиц Артемова, Хренникова, Елецкое шоссе, утвержденным приказом управления строительства и архитектуры Липецкой области от 13.12.2022 г. №532.

ПП19/ПМ28-2025					
Проект внесения изменений в проект планировки и проект межевания территории микрорайона «Елецкий» в городе Липецке, в границах улиц Артемова, Хренникова, Елецкое шоссе					
Изм.	Кол.уч.	Лист	№ док.	Подп.	Дата
Разработал	Боринина А.В.				
Проверил	Бутаков Е.В.				
ГАП					
ГИП					
Н. контр.	Русских Ю.В.				
Утвердил	Мусийчук С.В.				
Материалы по обоснованию проекта планировки территории				Стадия	Лист
				ПП	2
					7
Схема организации движения транспорта (включая транспорт общего пользования) и пешеходов М 1:1000				ООО "Терпланпроект"	