



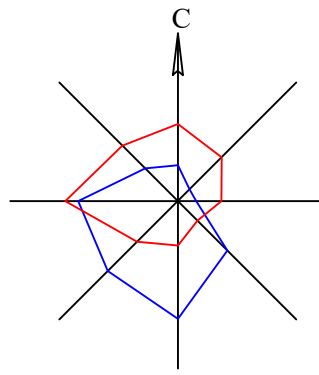

ПРОЕКТ ВНЕСЕНИЯ ИЗМЕНЕНИЙ В ПРОЕКТ ПЛАНИРОВКИ И ПРОЕКТ МЕЖЕВАНИЯ ТЕРРИТОРИИ МИКРОРАЙОНА «ЕЛЕЦКИЙ» В ГОРОДЕ ЛИПЕЦКЕ, В ГРАНИЦАХ УЛИЦ АРТЕМОВА, ХРЕННИКОВА, ЕЛЕЦКОЕ ШОССЕ

СХЕМА ГРАНИЦ ЗОН С ОСОБЫМИ УСЛОВИЯМИ ИСПОЛЬЗОВАНИЯ ТЕРРИТОРИЙ. СХЕМА ГРАНИЦ ТЕРРИТОРИЙ, ПОДВЕРЖЕННЫХ РИСКУ ВОЗНИКНОВЕНИЯ ЧРЕЗВЫЧАЙНЫХ СИТУАЦИЙ. СХЕМА ГРАНИЦ ТЕРРИТОРИЙ ОБЪЕКТОВ КУЛЬТУРНОГО НАСЛЕДИЯ. М 1:1000

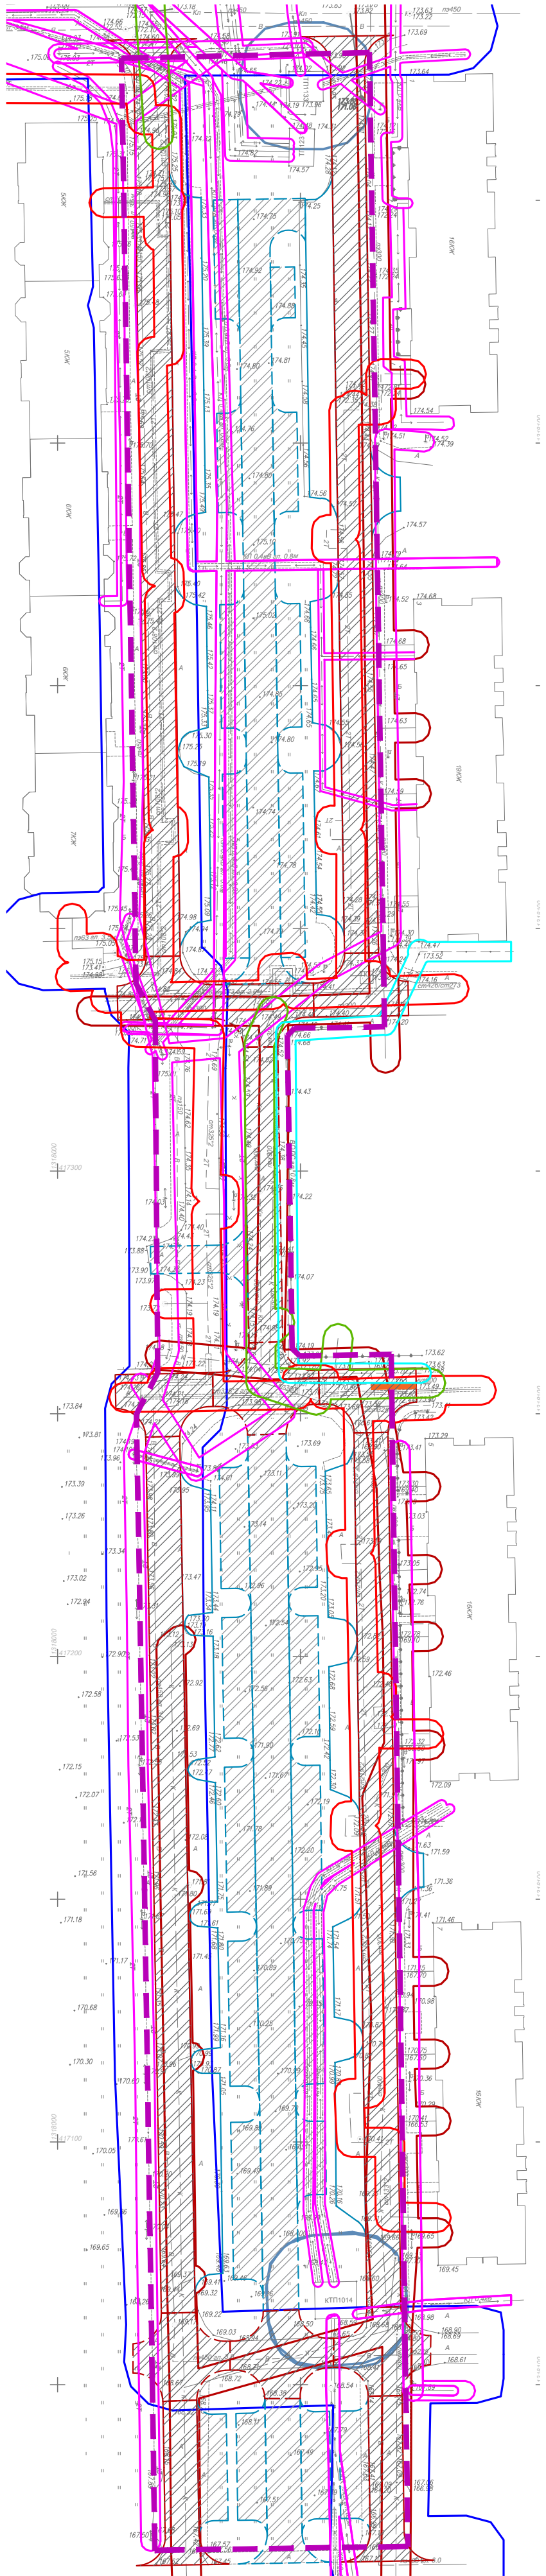

СИТУАЦИОННАЯ СХЕМА



- УСЛОВНЫЕ ОБОЗНАЧЕНИЯ**
- Граница территории, в отношении которой подготовлен проект внесения изменений в документацию по планировке территории
- ЗОНЫ С ОСОБЫМИ УСЛОВИЯМИ ИСПОЛЬЗОВАНИЯ ТЕРРИТОРИЙ:**
- УСТАНОВЛЕННЫЕ В СООТВЕТСТВИИ С ЗАКОНОДАТЕЛЬСТВОМ РФ
- Охранные зоны инженерных коммуникаций, сведения о которых внесены в ЕГРН
 - Охранный зона сетей водоснабжения
 - Охранный зона сетей водоотведения ливневых
 - Охранный зона сетей водоотведения
 - Охранный зона сетей связи
 - Охранный зона сетей теплоснабжения
 - Охранный зона сетей и объектов электроснабжения
- ОБЪЕКТЫ ТРАНСПОРТНОЙ ИНФРАСТРУКТУРЫ**
- Улично-дорожная сеть
 - Проезды, парковки
 - Проезды, парковки - планируемые

Согласно сведениям ЕГРН, границы территории проектирования полностью расположены в:

- зоне санитарной охраны источников водоснабжения и водопроводов питьевого назначения (48:20-6.493);
- третий пояс зоны санитарной охраны источника водоснабжения (48:20-6.2046);
- приаэродромная территория аэродрома «Липецк». ПАТ (48:00-6.645);
- территория проектирования полностью расположена в границах приаэродромная территория аэродрома «Липецк» (третьей (48:00-6.586), четвертой(48:13-6.5267), пятой(48:00-6.644), шестой (48:13-6.5227) позонах).

						ПП19/ПМ28-2025			
						Проект внесения изменений в проект планировки и проект межевания территории микрорайона «Елецкий» в городе Липецке, в границах улиц Артемова, Хренникова, Елецкое шоссе			
Изм.	Кол.уч.	Лист	№ док.	Подп.	Дата	Материалы по обоснованию проекта планировки территории	Стадия	Лист	Листов
Разработал	Абрамов Д.В.						ПП	3	7
Проверил	Бейфус И.А.								
ГАП									
ГИП						Схема границ зон с особыми условиями использования территорий. Схема границ территорий, подверженных риску возникновения чрезвычайных ситуаций. Схема границ территорий объектов культурного наследия. М 1:1000	ООО "Терпланпроект"		
Н. контр.	Русских Ю.В.								
Утвердил	Мусийчук С.В.								