



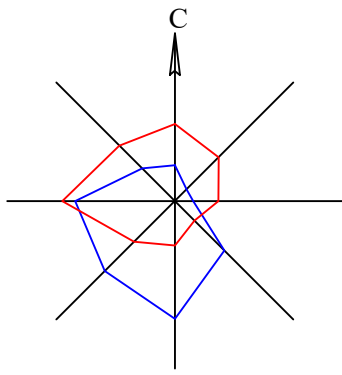

ПРОЕКТ ВНЕСЕНИЯ ИЗМЕНЕНИЙ В ПРОЕКТ ПЛАНИРОВКИ И ПРОЕКТ МЕЖЕВАНИЯ ТЕРРИТОРИИ МИКРОРАЙОНА «ЕЛЕЦКИЙ» В ГОРОДЕ ЛИПЕЦКЕ, В ГРАНИЦАХ УЛИЦ АРТЕМОВА, ХРЕННИКОВА, ЕЛЕЦКОЕ ШОССЕ

СХЕМА ПЛАНИРОВОЧНОГО РЕШЕНИЯ ЗАСТРОЙКИ ТЕРРИТОРИИ М 1:1000

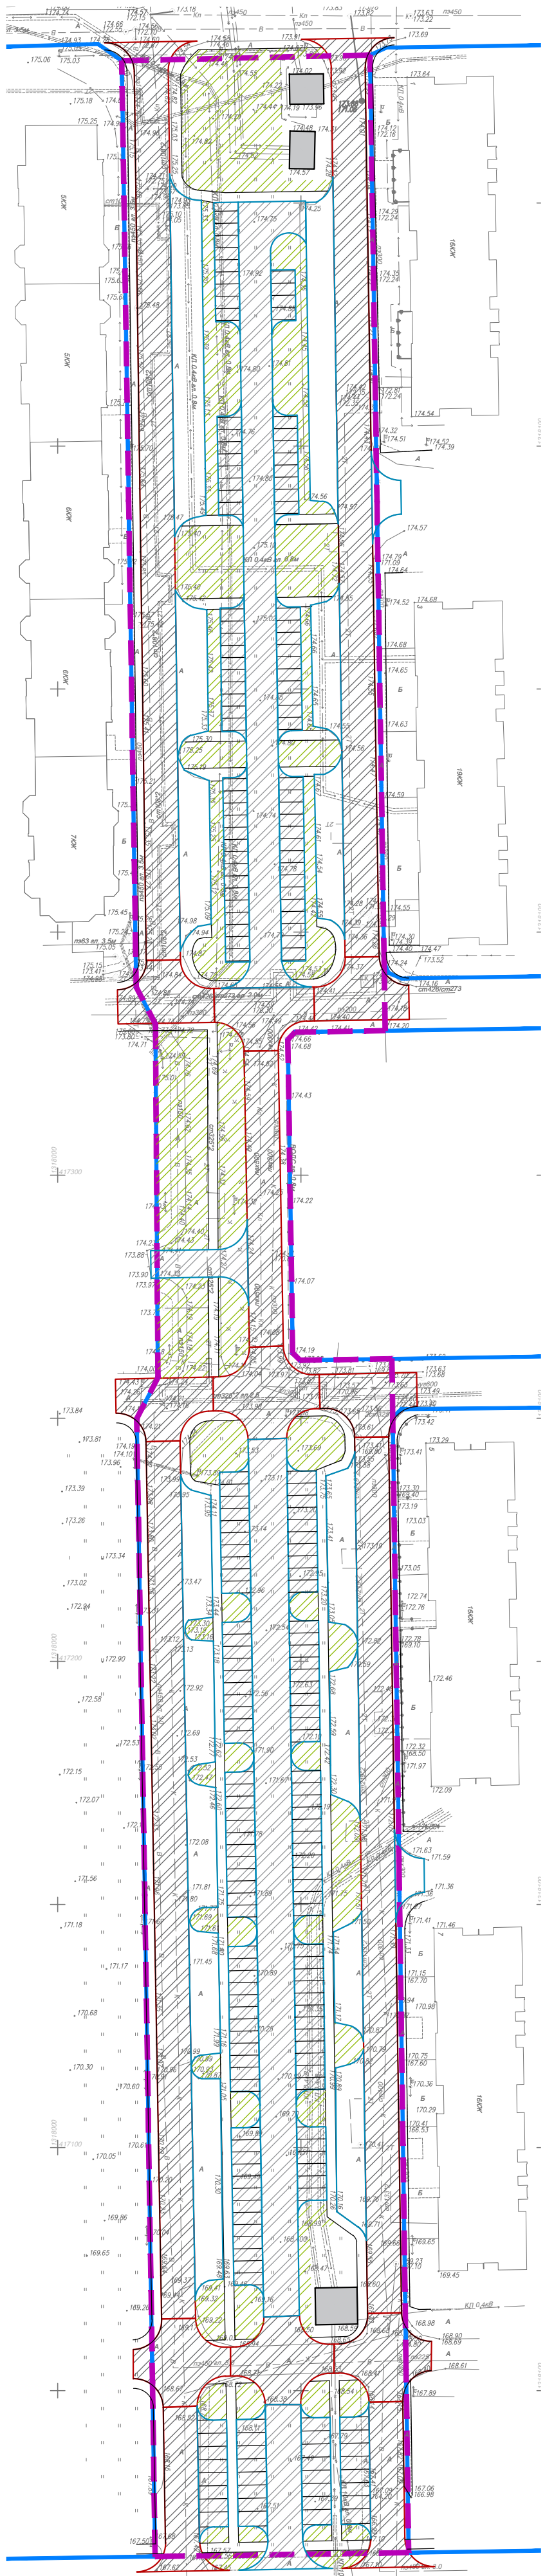

СИТУАЦИОННАЯ СХЕМА



УСЛОВНЫЕ ОБОЗНАЧЕНИЯ

- Граница территории, в отношении которой подготовлен проект внесения изменений в документацию по планировке территории
- Границы существующих элементов планировочной структуры (кварталы)

ЗДАНИЯ, СООРУЖЕНИЯ

- Нежилые здания, сооружения

ОБЪЕКТЫ ТРАНСПОРТНОЙ ИНФРАСТРУКТУРЫ

- Улично-дорожная сеть
- Проезды, парковки
- Проезды, парковки - планируемые
- Тротуары

БЛАГОУСТРОЙСТВО

- Озеленение территории улично-дорожной сети

						ПП19/ПМ28-2025			
						Проект внесения изменений в проект планировки и проект межевания территории микрорайона «Елецкий» в городе Липецке, в границах улиц Артемова, Хренникова, Елецкое шоссе			
Изм.	Кол.уч.	Лист	№ док.	Подп.	Дата	Материалы по обоснованию проекта планировки территории	Стадия	Лист	Листов
Разработал	Борчишина А.В.						ПП	5	7
Проверил	Бутаков Е.В.								
ГАП						Схема планировочного решения застройки территории М 1:1000	ООО "Терпланпроект"		
ГИП									
Н. контр.	Русских Ю.В.								
Утвердил	Мусийчук С.В.								