



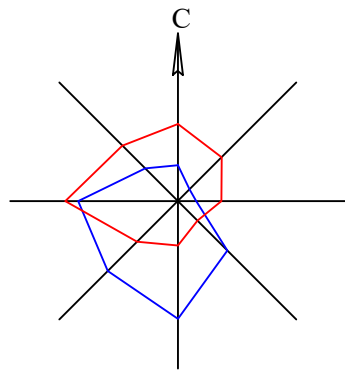

ПРОЕКТ ВНЕСЕНИЯ ИЗМЕНЕНИЙ В ПРОЕКТ ПЛАНИРОВКИ И ПРОЕКТ МЕЖЕВАНИЯ ТЕРРИТОРИИ МИКРОРАЙОНА «ЕЛЕЦКИЙ» В ГОРОДЕ ЛИПЕЦКЕ, В ГРАНИЦАХ УЛИЦ АРТЕМОВА, ХРЕННИКОВА, ЕЛЕЦКОЕ ШОССЕ

СХЕМА ВЕРТИКАЛЬНОЙ ПЛАНИРОВКИ ТЕРРИТОРИИ, ИНЖЕНЕРНОЙ ПОДГОТОВКИ И ИНЖЕНЕРНОЙ ЗАЩИТЫ ТЕРРИТОРИИ М 1:1000

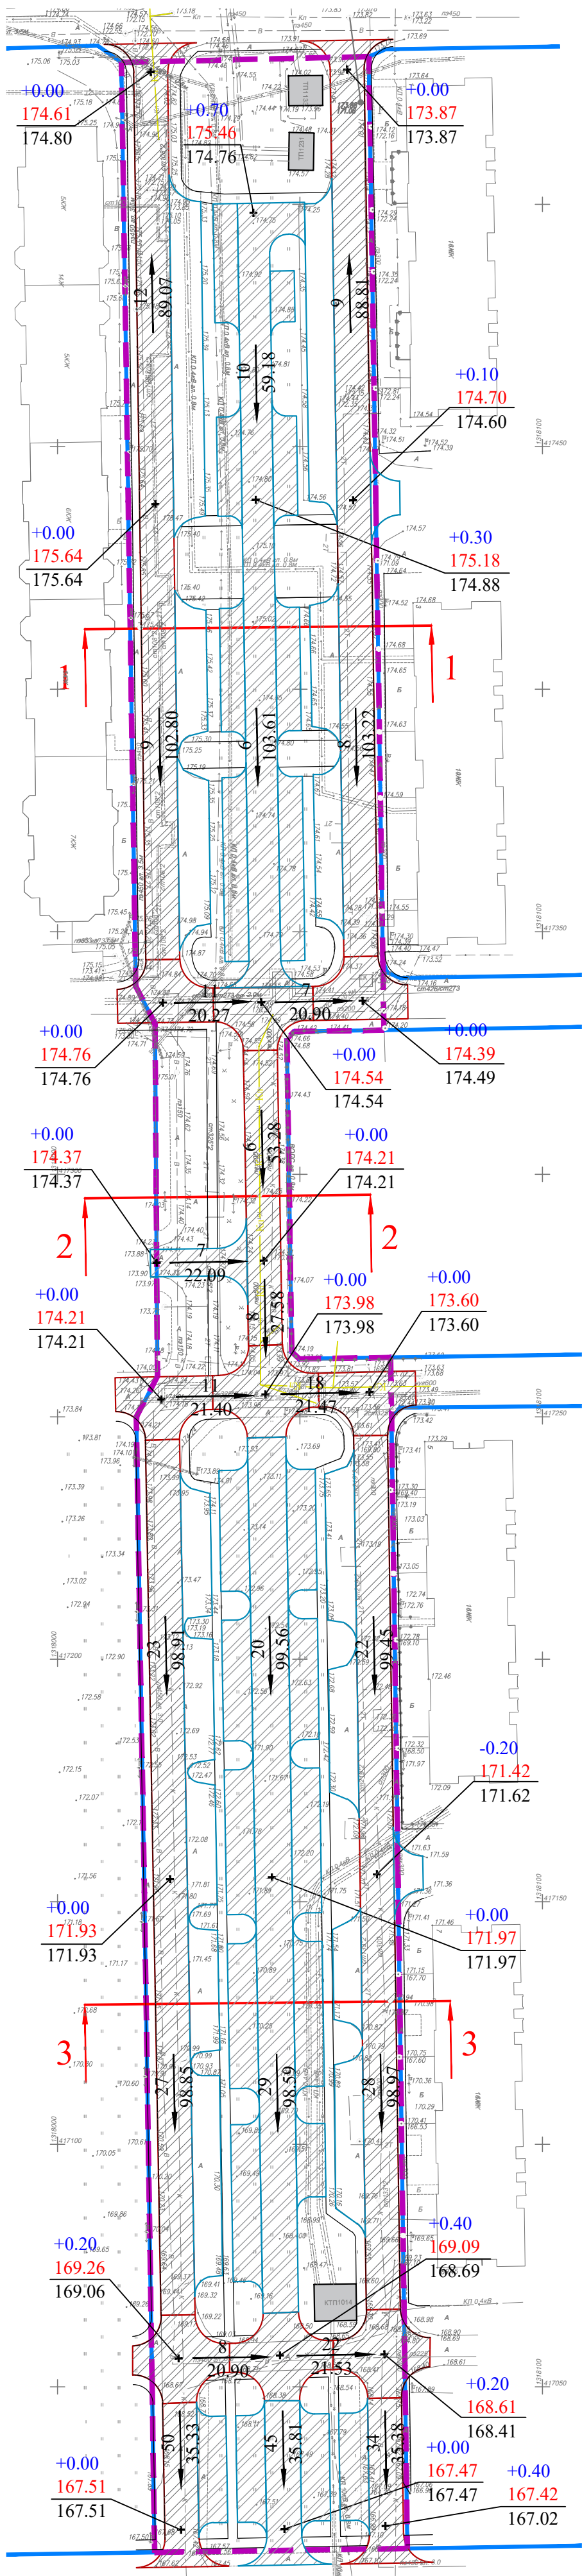


СИТУАЦИОННАЯ СХЕМА




- УСЛОВНЫЕ ОБОЗНАЧЕНИЯ**
- Граница территории, в отношении которой подготовлен проект внесения изменений в документацию по планировке территории
 - Границы существующих элементов планировочной структуры (кварталы)
- ЗДАНИЯ, СООРУЖЕНИЯ**
- Нежилые здания, сооружения
- ОБЪЕКТЫ ТРАНСПОРТНОЙ ИНФРАСТРУКТУРЫ**
- Улично-дорожная сеть
 - Проезды, парковки
 - Проезды, парковки - проектируемые
 - Тротуары
- ИНЖЕНЕРНАЯ ИНФРАСТРУКТУРА**
- Ливневая канализация (закрытого типа) - существующая
 - Уклоноуказатель (над стрелкой - величина уклона) (под стрелкой - расстояние)
 - 162.14 "черная" отметка
 - 162.14 "красная" отметка
 - +0.00 "рабочая" отметка


Поперечный профиль 1-1 М 1:200

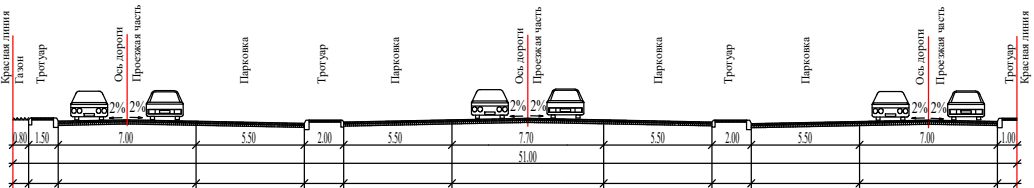

Поперечный профиль 2-2 М 1:200

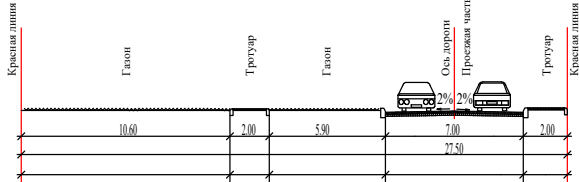

Поперечный профиль 3-3 М 1:200

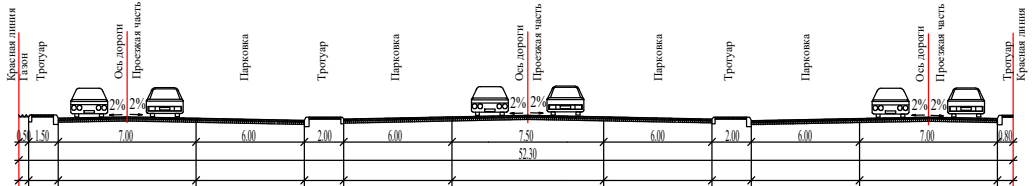

						ПП19/ПМ28-2025			
						Проект внесения изменений в проект планировки и проект межевания территории микрорайона «Елецкий» в городе Липецке, в границах улиц Артемова, Хренникова, Елецкое шоссе			
Изм.	Кол.уч.	Лист	№ док.	Подп.	Дата	Материалы по обоснованию проекта планировки территории	Стадия	Лист	Листов
Разработал	Голубцова В.Г.						ПП	6	7
Проверил	Бутаков Е.В.								
ГАП									
ГИП						Схема вертикальной планировки территории, инженерной подготовки и инженерной защиты территории М 1:1000	ООО "Терпланпроект"		
Н. контр.	Русских Ю.В.								
Утвердил	Мусийчук С.В.								