



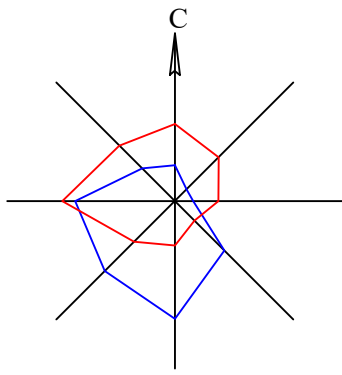

ПРОЕКТ ВНЕСЕНИЯ ИЗМЕНЕНИЙ В ПРОЕКТ ПЛАНИРОВКИ И ПРОЕКТ МЕЖЕВАНИЯ ТЕРРИТОРИИ МИКРОРАЙОНА «ЕЛЕЦКИЙ» В ГОРОДЕ ЛИПЕЦКЕ, В ГРАНИЦАХ УЛИЦ АРТЕМОВА, ХРЕННИКОВА, ЕЛЕЦКОЕ ШОССЕ

СХЕМА РАЗМЕЩЕНИЯ ИНЖЕНЕРНЫХ СЕТЕЙ И СООРУЖЕНИЙ М 1:1000

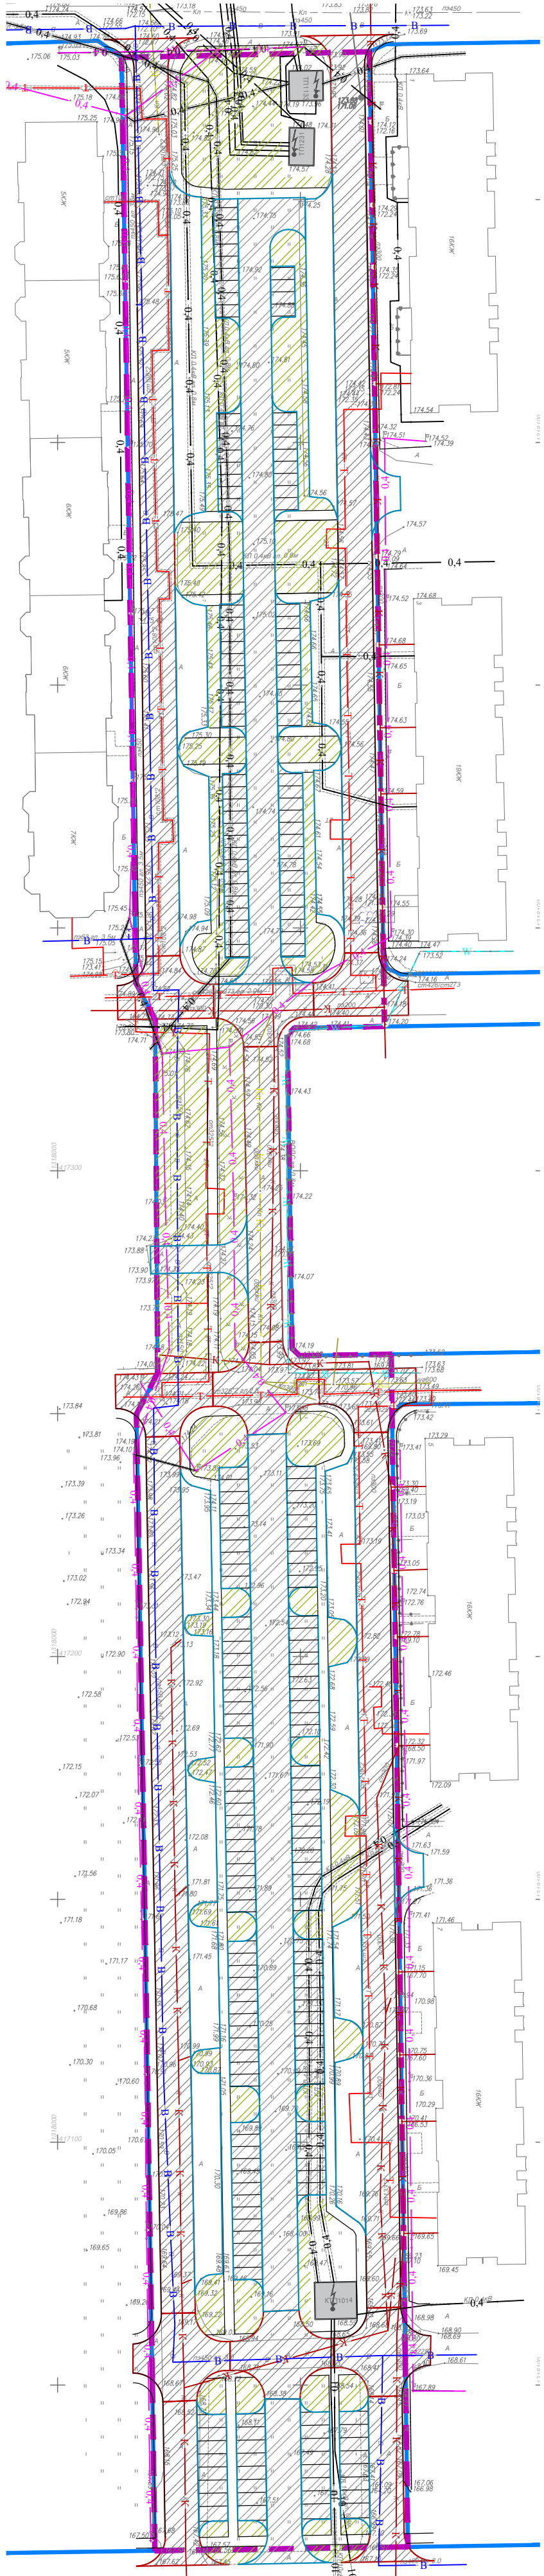

СИТУАЦИОННАЯ СХЕМА



УСЛОВНЫЕ ОБОЗНАЧЕНИЯ

- Граница территории, в отношении которой подготовлен проект внесения изменений в документацию по планировке территории
- Границы существующих элементов планировочной структуры (кварталы)

ЗДАНИЯ, СООРУЖЕНИЯ

- Нежилые здания, сооружения

ОБЪЕКТЫ ТРАНСПОРТНОЙ ИНФРАСТРУКТУРЫ

- Улично-дорожная сеть
- Проезды, парковки
- Проезды, парковки - проектируемые
- Тротуары

Благоустройство

- Озеленение территории улично-дорожной сети

ИНЖЕНЕРНАЯ ИНФРАСТРУКТУРА

- Сети водоснабжения
- Самотечные сети водоотведения
- Ливневая канализация (закрытого типа)
- Сети теплоснабжения
- Кабельная линия связи
- Кабельные линии электропередачи 10 кВ
- Воздушные линии электропередачи 0,4 кВ
- Кабельные линии электропередачи 0,4 кВ
- Трансформаторная подстанция 10/0,4 кВ

ПП19/ПМ28-2025					
Проект внесения изменений в проект планировки и проект межевания территории микрорайона «Елецкий» в городе Липецке, в границах улиц Артемова, Хренникова, Елецкое шоссе					
Изм.	Кол.уч.	Лист	№ док.	Подп.	Дата
Разработал	Алексеев В.А.				
Проверил	Бутаков Е.В.				
ГАП					
ГИП					
Н. контр.	Русских Ю.В.				
Утвердил	Мусийчук С.В.				
Материалы по обоснованию проекта планировки территории				Стадия	Лист
				ПП	7
Схема размещения инженерных сетей и сооружений М 1 1000				ООО "Терпланпроект"	