



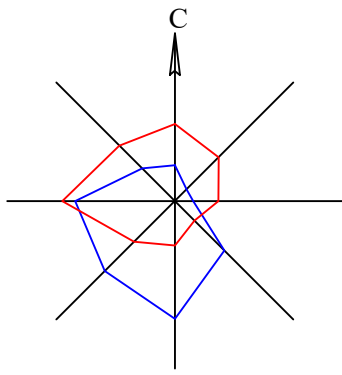

ПРОЕКТ ВНЕСЕНИЯ ИЗМЕНЕНИЙ В ПРОЕКТ ПЛАНИРОВКИ И ПРОЕКТ МЕЖЕВАНИЯ ТЕРРИТОРИИ МИКРОРАЙОНА «ЕЛЕЦКИЙ» В ГОРОДЕ ЛИПЕЦКЕ, В ГРАНИЦАХ УЛИЦ АРТЕМОВА, ХРЕННИКОВА, ЕЛЕЦКОЕ ШОССЕ

ОСНОВНОЙ ЧЕРТЕЖ ПРОЕКТА ПЛАНИРОВКИ ТЕРРИТОРИИ М 1:1000

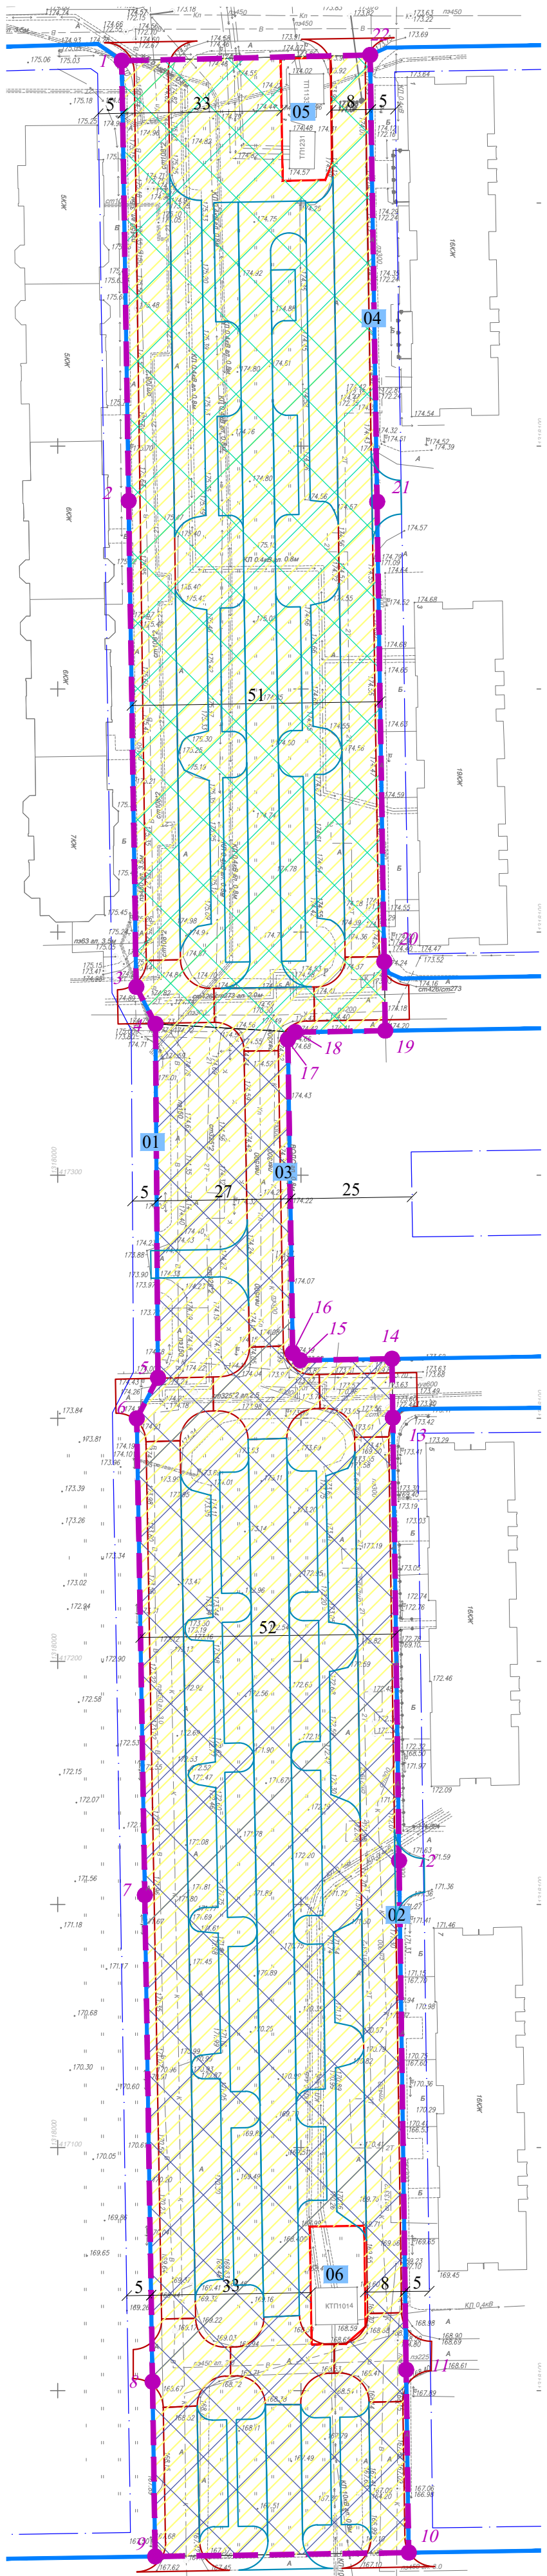

СИТУАЦИОННАЯ СХЕМА



- УСЛОВНЫЕ ОБОЗНАЧЕНИЯ**
- Граница территории, в отношении которой подготовлен проект внесения изменений в документацию по планировке территории
 - Границы существующих элементов планировочной структуры (кварталы)
 - Действующие красные линии
 - Линия регулирования застройки территории
 - Территория общего пользования (улично-дорожная сеть)
 - Номера поворотных точек границы территории, в отношении которой осуществляется подготовка проекта
 - Условный номер действующих красных линий
- ОБЪЕКТЫ ТРАНСПОРТНОЙ ИНФРАСТРУКТУРЫ**
- Улично-дорожная сеть
 - Проезды, парковки
- ОЧЕРЕДНОСТЬ ПЛАНИРУЕМОГО РАЗВИТИЯ ТЕРРИТОРИИ**
- Первая очередь развития
 - Вторая очередь развития

Примечание:
1. Ведомость координат поворотных точек границы территории, в отношении которой осуществляется подготовка проекта приведена в томе 2 "Материалы по обоснованию проекта планировки территории. Пояснительная записка".

ПП19/ПМ28-2025					
Проект внесения изменений в проект планировки и проект межевания территории микрорайона «Елецкий» в городе Липецке, в границах улиц Артемова, Хренникова, Елецкое шоссе					
Изм.	Кол.уч.	Лист	№ док.	Подп.	Дата
Разработал	Бориншина А.В.				
Проверил	Бутаков Е.В.				
ГАП					
ГИП					
Н. контр.	Русских Ю.В.				
Утвердил	Мусийчук С.В.				
Основная часть проекта планировки территории				Стадия	Лист
Основной чертеж проекта планировки территории м 1:1000				ПП	1
				Листов	1
ООО "Терпланпроект"					