



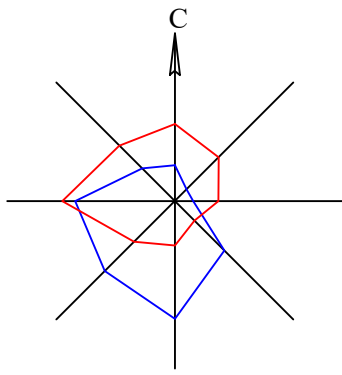

ПРОЕКТ ВНЕСЕНИЯ ИЗМЕНЕНИЙ В ПРОЕКТ ПЛАНИРОВКИ И ПРОЕКТ МЕЖЕВАНИЯ ТЕРРИТОРИИ МИКРОРАЙОНА «ЕЛЕЦКИЙ» В ГОРОДЕ ЛИПЕЦКЕ, В ГРАНИЦАХ УЛИЦ АРТЕМОВА, ХРЕННИКОВА, ЕЛЕЦКОЕ ШОССЕ

ЧЕРТЕЖ МЕЖЕВАНИЯ ТЕРРИТОРИИ М 1:1000

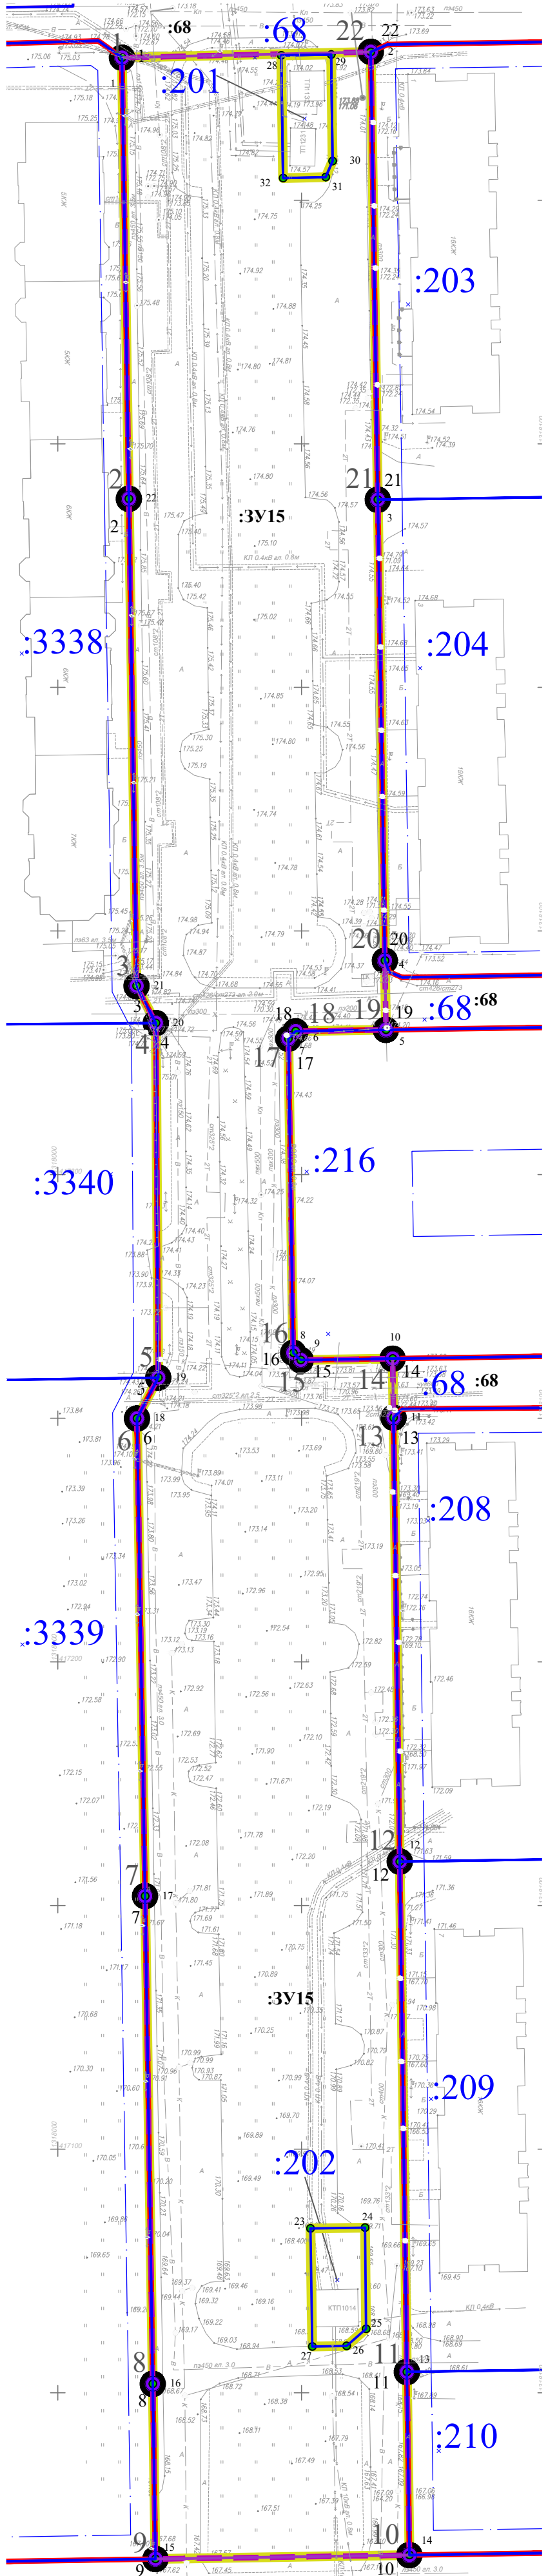

СИТУАЦИОННАЯ СХЕМА



УСЛОВНЫЕ ОБОЗНАЧЕНИЯ

- Граница территории, в отношении которой подготовлен проект внесения изменений в документацию по планировке территории
- Границы существующих элементов планировочной структуры (кварталы)
- Действующие красные линии
- Линия регулирования застройки территории
- Границы земельных участков, сведения о которых содержатся в ЕГРН, и их кадастровые номера
- Границы образуемых земельных участков, которые после образования будут относиться к территориям общего пользования
- Границы изменяемых земельных участков
- Условные номера изменяемых земельных участков
- Условные номера образуемых земельных участков
- Номера поворотных точек границы территории, в отношении которой осуществляется подготовка проекта
- Номера поворотных точек образуемых земельных участков
- Номера поворотных точек границы территории, в отношении которой осуществляется подготовка проекта

Экспликация образуемых земельных участков


Условный номер ЗУ	Вид разрешенного использования земельного участка	Площадь, кв.м
:ЗУ15	Земельные участки (территории) общего пользования (12.0)	24372

Экспликация изменяемых земельных участков

Условный номер ЗУ	Вид разрешенного использования земельного участка	Площадь, кв.м
:68	для строительства жилого района "Елецкий"	112250

Экспликация сохраняемых земельных участков

Кадастровый номер	Вид разрешенного использования земельного участка	Площадь, кв.м
48:20:0010601:202	для строительства двух трансформаторных подстанций	263
48:20:0010601:201	для строительства двух трансформаторных подстанций	255

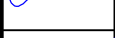						ПП19/ПМ28-2025			
						Проект внесения изменений в проект планировки и проект межевания территории микрорайона «Елецкий» в городе Липецке, в границах улиц Артемова, Хренникова, Елецкое шоссе			
Изм.	Кол.уч	Лист	№ док.	Подп.	Дата	Основная часть проекта межевания территории	Стадия	Лист	Листов
Разработал	Абрамов Д.В.						ПМ	1	4
Проверил	Бейфус И.А.								
ГАП									
ГИП									
Н. контр.		Русских Ю.В.				Чертеж межевания территории М 1:1000	ООО "Терпланпроект"		
Утвердил		Музейчук С.В.							