



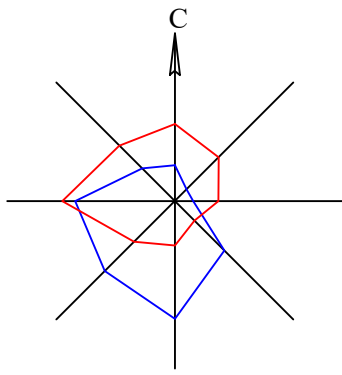

ПРОЕКТ ВНЕСЕНИЯ ИЗМЕНЕНИЙ В ПРОЕКТ ПЛАНИРОВКИ И ПРОЕКТ МЕЖЕВАНИЯ ТЕРРИТОРИИ МИКРОРАЙОНА «ЕЛЕЦКИЙ» В ГОРОДЕ ЛИПЕЦКЕ, В ГРАНИЦАХ УЛИЦ АРТЕМОВА, ХРЕННИКОВА, ЕЛЕЦКОЕ ШОССЕ

ЧЕРТЕЖ ПУБЛИЧНЫХ СЕРВИТУТОВ М 1:1000

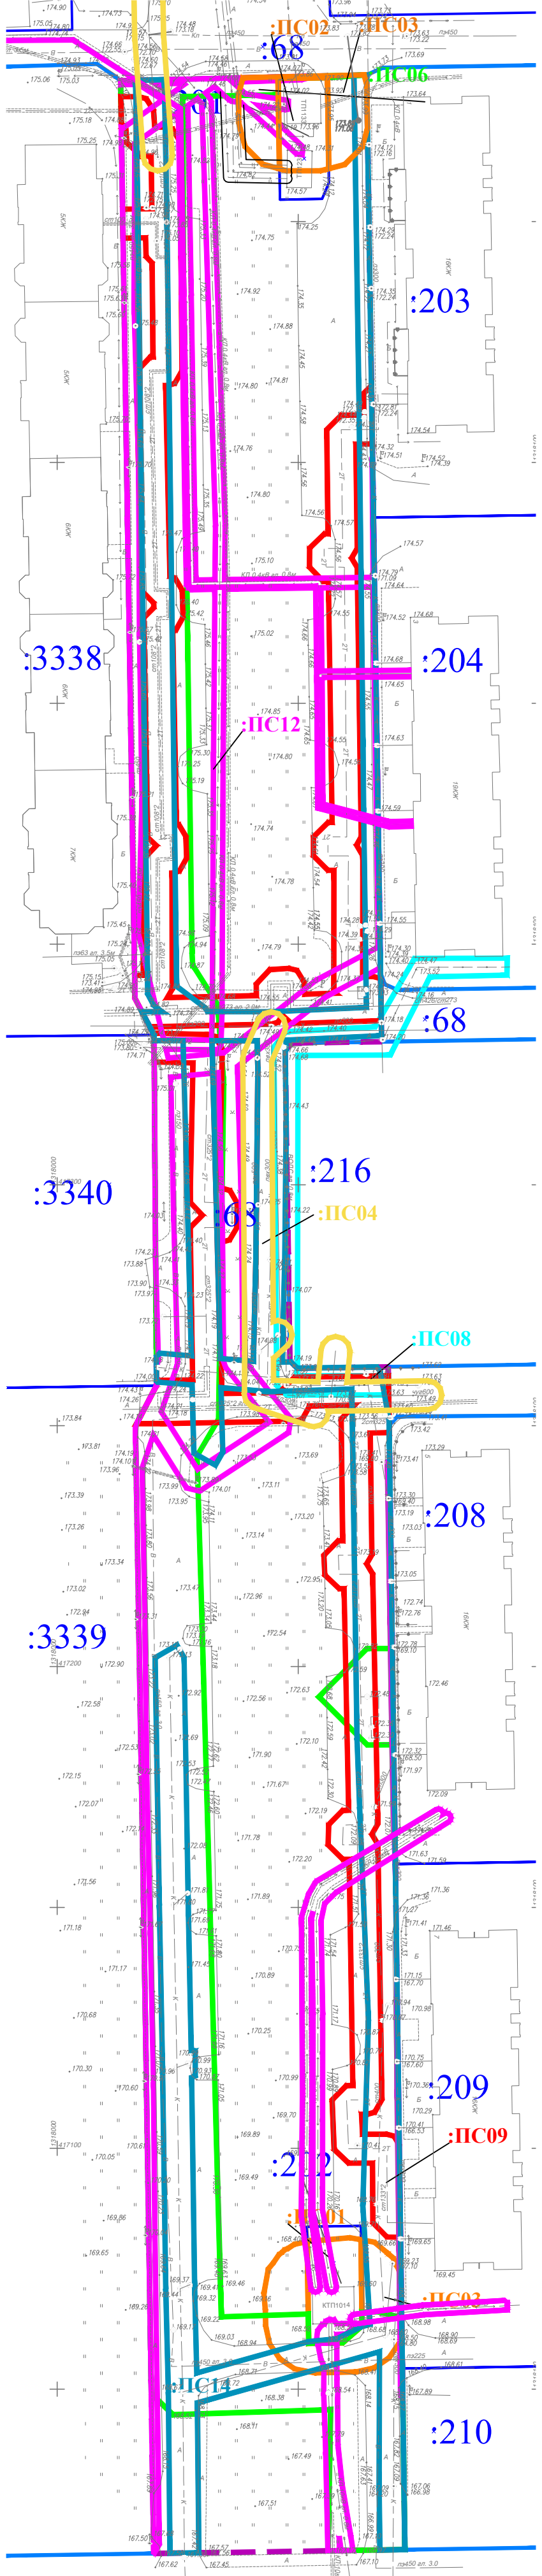

СИТУАЦИОННАЯ СХЕМА



УСЛОВНЫЕ ОБОЗНАЧЕНИЯ

- Граница территории, в отношении которой подготовлен проект внесения изменений в документацию по планировке территории
- Границы существующих элементов планировочной структуры (кварталы)
- Границы земельных участков, сведения о которых содержатся в ЕГРН, и их кадастровые номера
- Границы публичных сервитутов для размещения сетей электроснабжения
- Границы публичных сервитутов для размещения сетей водоотведения ливн.
- Границы публичных сервитутов для размещения сетей водоснабжения
- Границы публичных сервитутов для размещения сетей связи
- Границы публичных сервитутов для размещения сетей теплоснабжения
- Границы публичных сервитутов для размещения сетей электроснабжения
- Границы публичных сервитутов для размещения сетей водоотведения
- Номера публичных сервитутов для размещения сетей электроснабжения
- Номера публичных сервитутов для размещения сетей водоотведения ливн.
- Номера публичных сервитутов для размещения сетей водоснабжения
- Номера публичных сервитутов для размещения сетей связи
- Номера публичных сервитутов для размещения сетей теплоснабжения
- Номера публичных сервитутов для размещения сетей электроснабжения
- Номера публичных сервитутов для размещения сетей водоотведения

ПП19/ПМ28-2025					
Проект внесения изменений в проект планировки и проект межевания территории микрорайона «Елецкий» в городе Липецке, в границах улиц Артемова, Хренникова, Елецкое шоссе					
Изм.	Кол.уч.	Лист	№ док.	Подп.	Дата
Разработал	Абрамов Д.В.				
Проверил	Бейфус И.А.				
ГАП					
ГИП					
Н. контр.	Русских Ю.В.				
Утвердил	Мусийчук С.В.				
Основная часть проекта межевания территории				Стадия	Лист
				ПМ	4
				Листов	4
Чертеж публичных сервитутов М 1:1000				ООО "Терпланпроект"	