




сущ.

Многофункциональная общественно-деловая зона

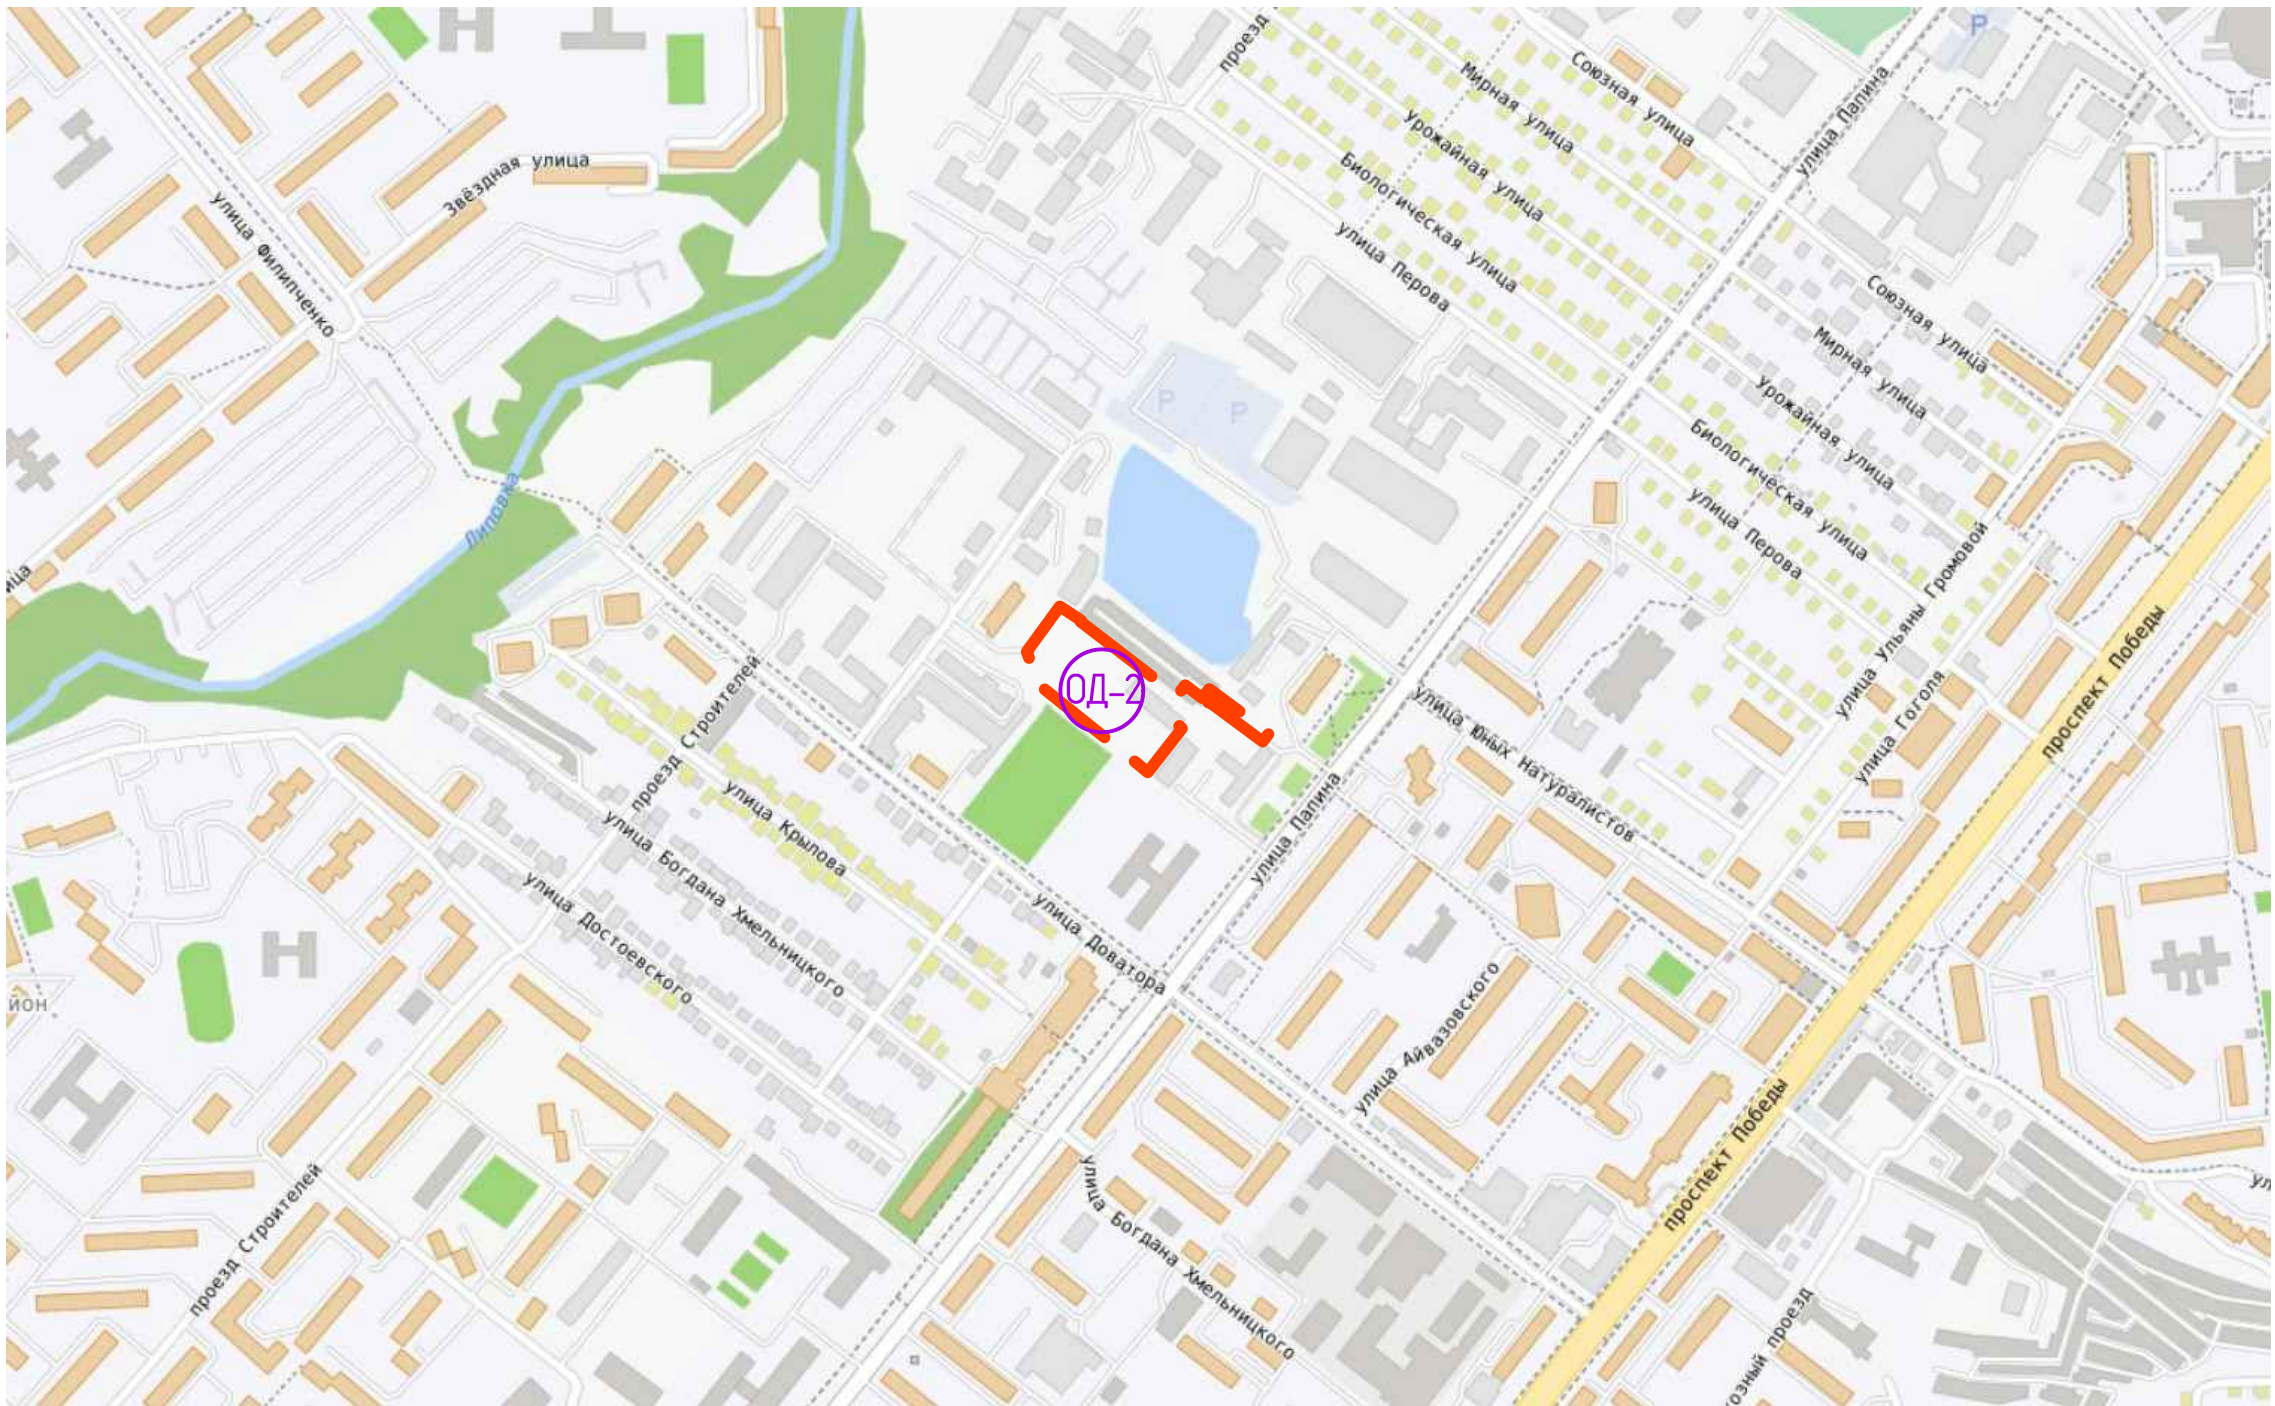

						100-25-ППУПМ			
						Документация по планировке территории (проект планировки и проект межевания) в районе ул. Перова, ул. Папина, ул. Доватора в городе Липецке			
Изм.	Кол.уч.	Лист	№ док.	Подпись	Дата				
						Проект планировки. Материалы по обоснованию	Стадия	Лист	Листов
							П	1	
Разработал	Жданюк Е.				02.25	Карта (фрагмент карты) планировочной структуры территорий городского округа. д/м	ООО СЗ "Строймастер"		
ГАП	Голубов А.				02.25				
Гл. констр.	Батищев В.				02.25				
Н. контр.	Старых И.				02.25				