


Экспликация земельных участков

Рабочий номер по схеме	Адрес земельного участка	Кадастровый номер исходного земельного участка	Категория земель	Вид разрешенного использования	Площадь земельного участка, кв.м
1	Липецкая обл., г. Липецк, ул. Палина	48:20:0045202:679	Земли населенных пунктов	для административного здания с учебным полигоном	11811

УСЛОВНЫЕ ОБОЗНАЧЕНИЯ

—	—	Граница разработки проекта
—	—	Границы существующих кадастровых участков
+	48:20:0045202:679	Кадастровые номера земельных участков
ОД-2		Многофункциональная общественно-деловая зона
Существующие сети в границах разработки проекта		
— К —	—	Канализация
— Т —	—	Теплосеть
— ↔ —	—	ЛЭП
— В —	—	Водопровод

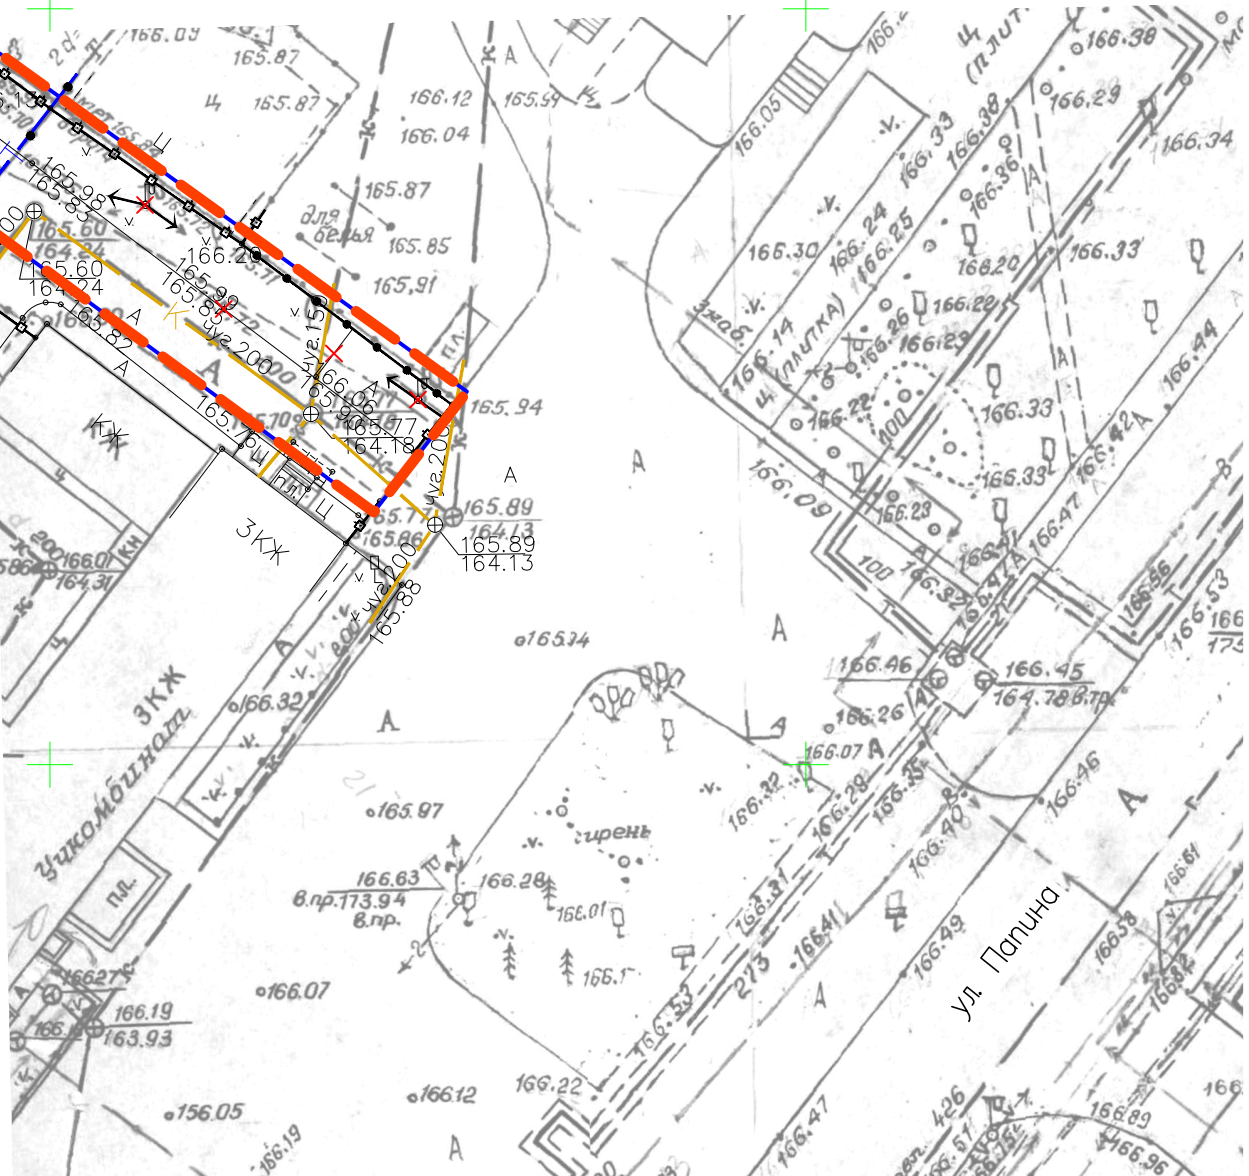

						100-25-ППиПМ			
						Документация по планировке территории (проект планировки и проект межевания) в районе ул. Перова, ул. Палина, ул. Доватора в городе Липецке			
Изм.	Колуч.	Лист	№ док.	Подпись	Дата				
						Проект планировки. Материалы по обоснованию	Стадия	Лист	Листов
							П	2	
Разработал	Жданюк Е.				02.25	Схема использования территории в период подготовки проекта планировки территории (опорный план). М1:500	ООО СЗ "Строймастер"		
ГАП	Голубов А.				02.25				
Гл. констр.	Батищев В.				02.25				
Н. контр.	Старых И.				02.25				