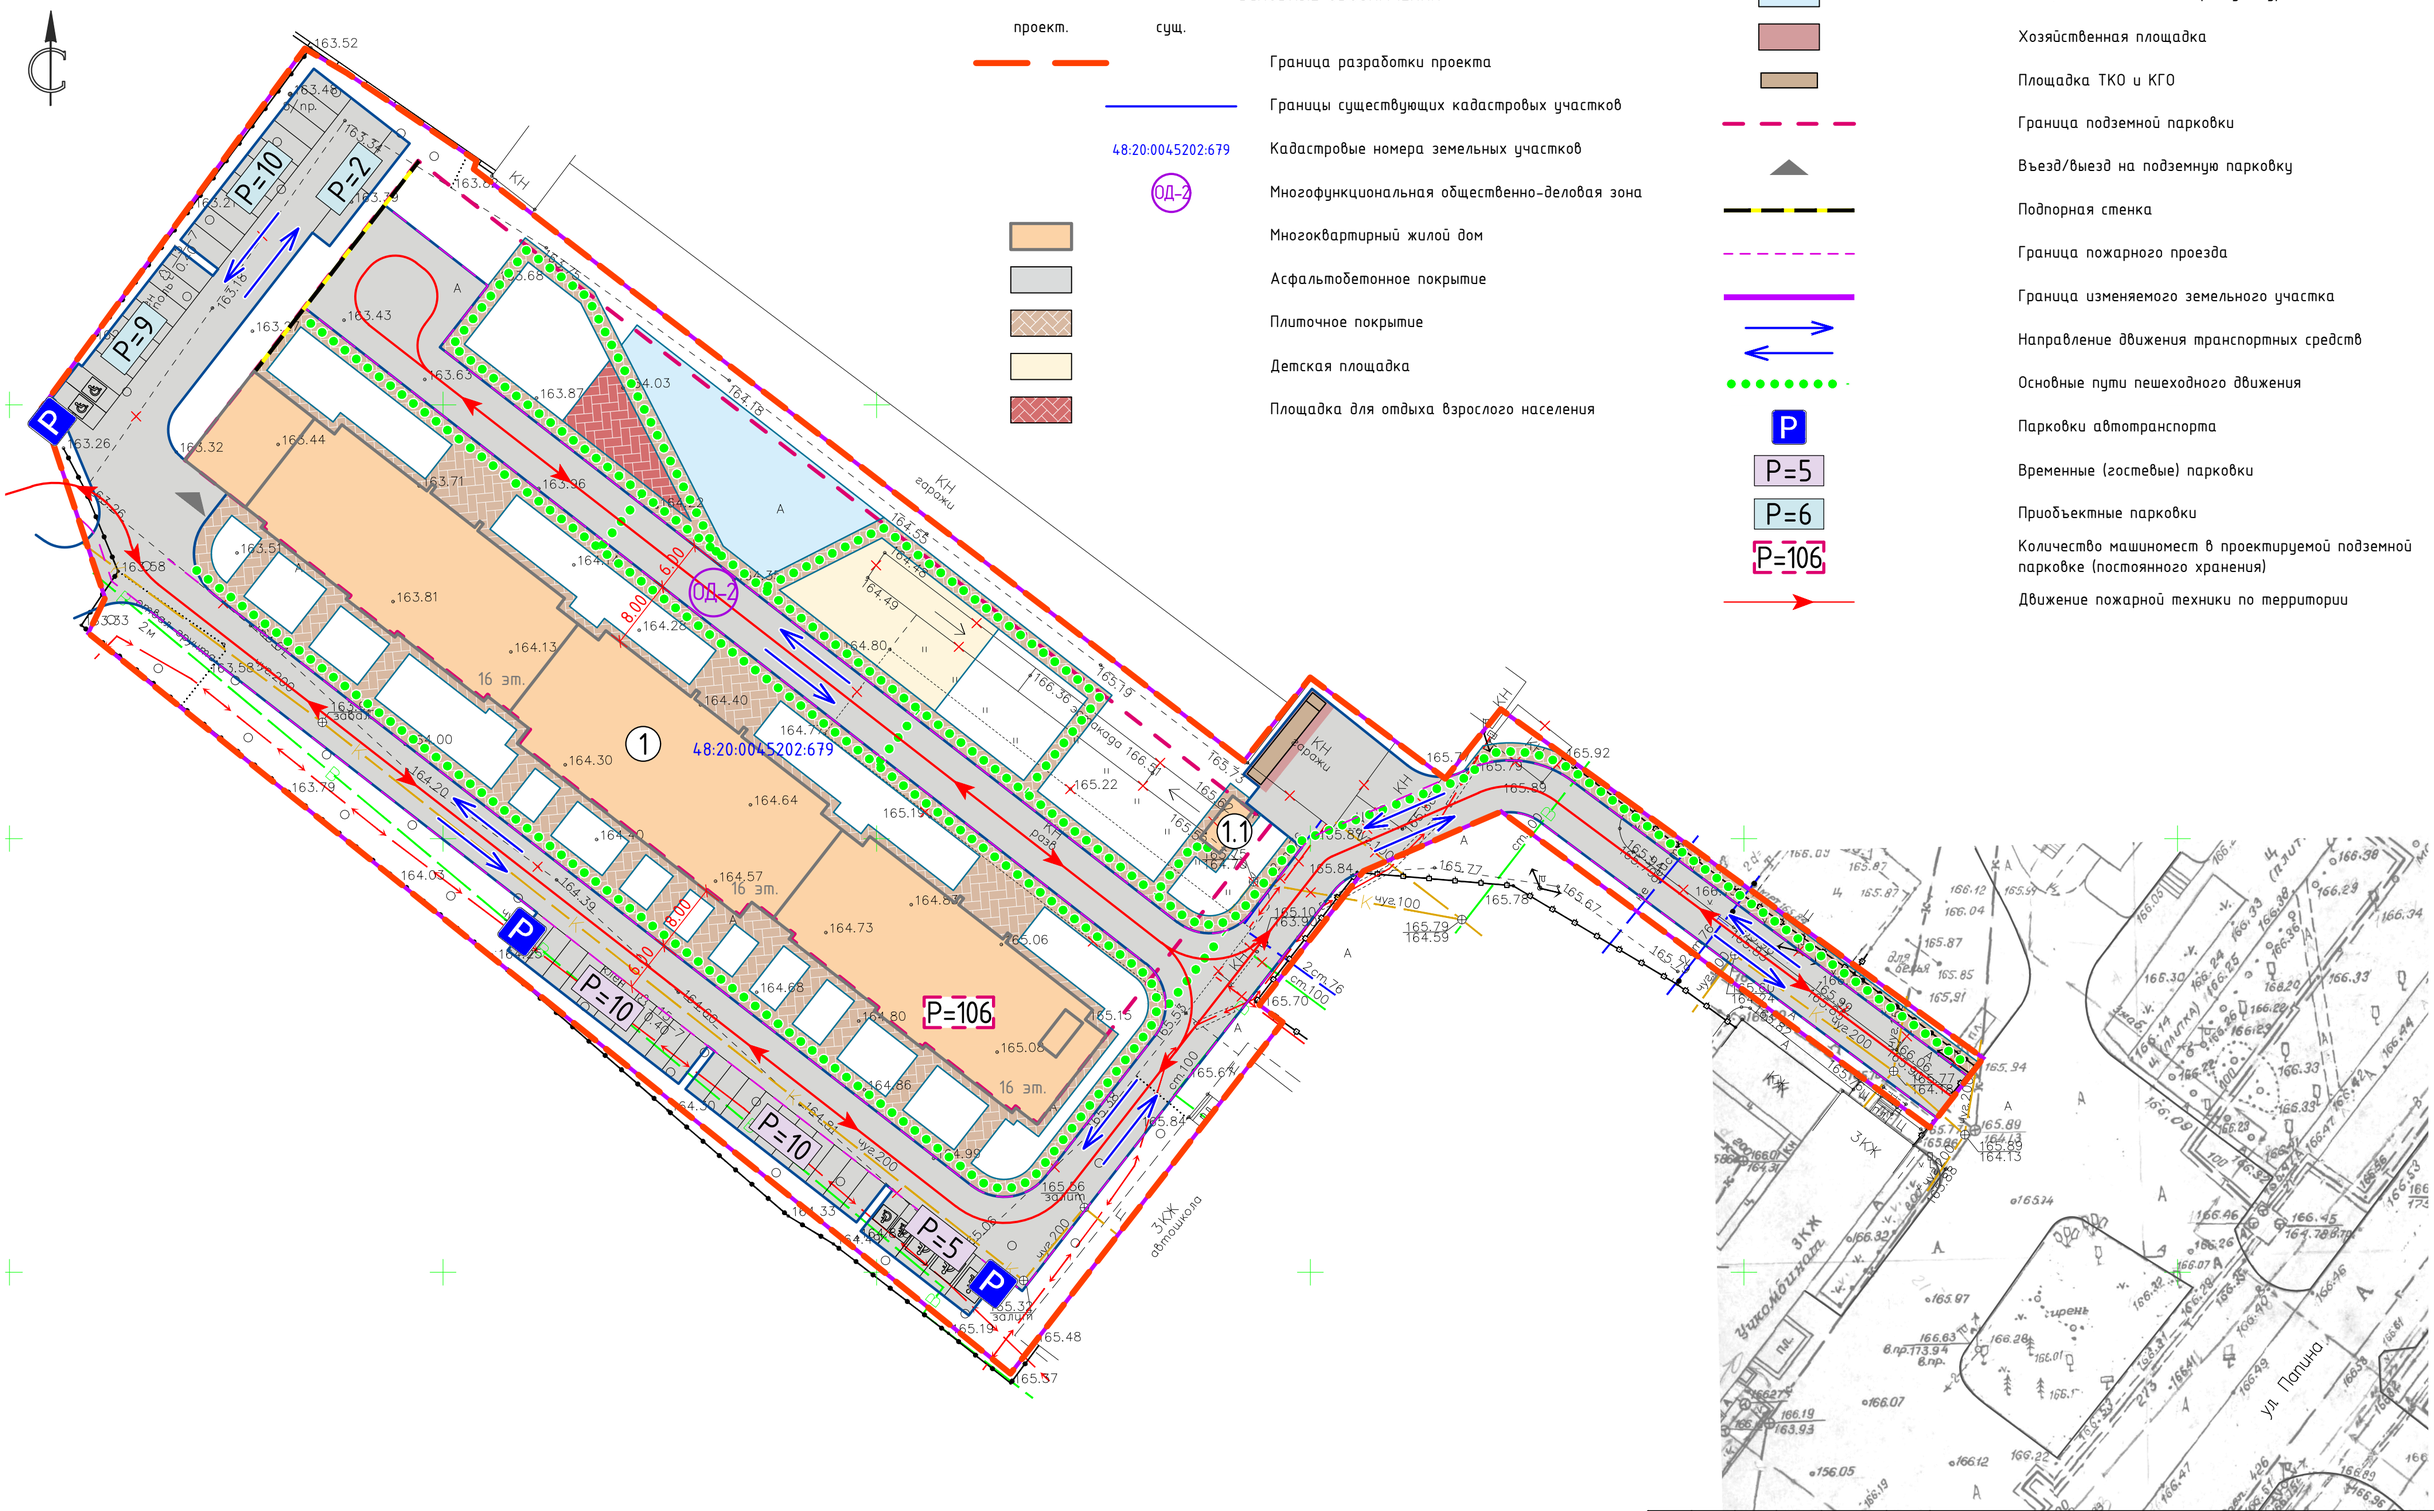

Экспликация зданий и сооружений

N п/п	Наименование	Этажность	Примечание
1	Многоэтажный многоквартирный жилой дом со встроенными (встроенно-пристроенными) помещениями и подземной автостоянкой на земельном участке с кадастровым номером 48:20:0045202:679 по ул. Папина в г. Липецке	16	проект.
1.1	Выход из подземной автостоянки		проект.

Изм.	Кол.уч.	Лист	№док.	Подпись	Дата
Разработал		Жданюк Е.			02.25
ГАП		Голубов А.			02.25
Гл. констр.		Батищев В.			02.25
Н. контр.		Старых И.			02.25

100-25-ППиПМ

Документация по планировке территории (проект планировки и проект межевания) в районе ул. Перова, ул. Папина, ул. Доватора в городе Липецке

Проект планировки. Материалы по обоснованию

Стадия	Лист	Листов
П	4	

Схема организации движения транспорта и пешеходов. М1:500

ООО СЗ "Строймастер"

Согласовано

Взамен инв. №

Подп. и дата

Инв. № подл.

Формат А2