



1. Вариант планировочного решения

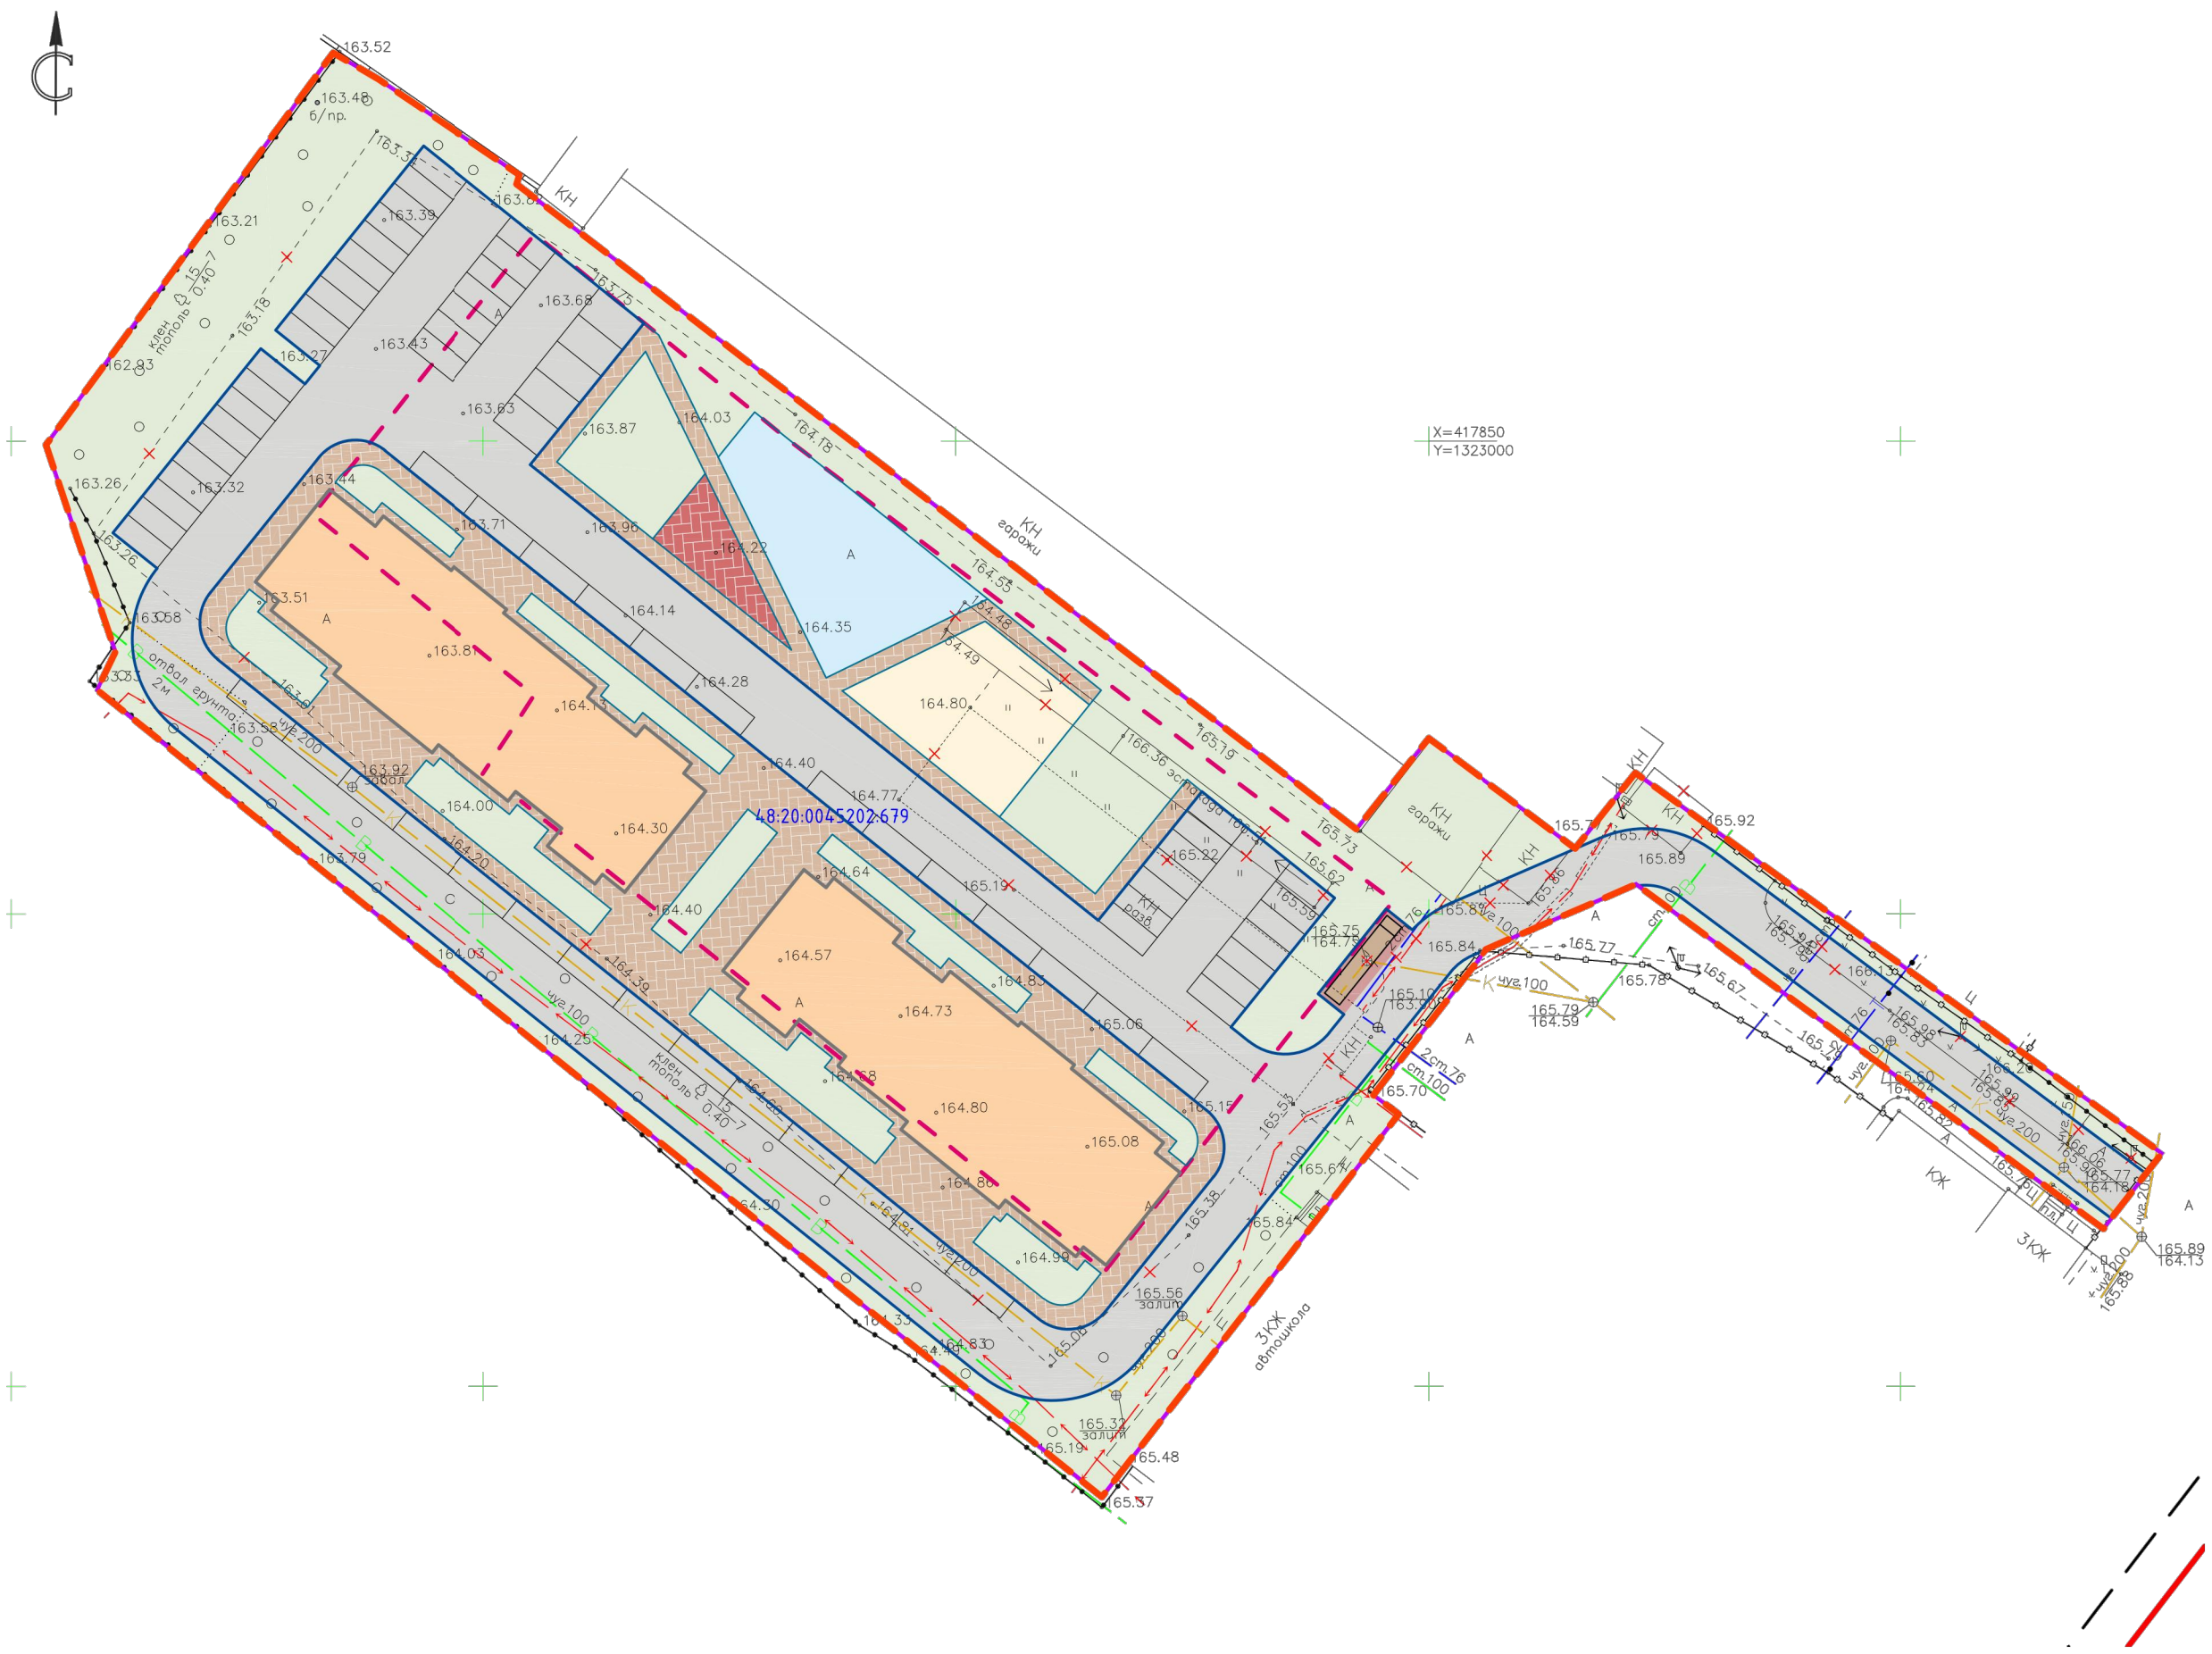

2. Вариант планировочного решения



3. Вариант планировочного решения

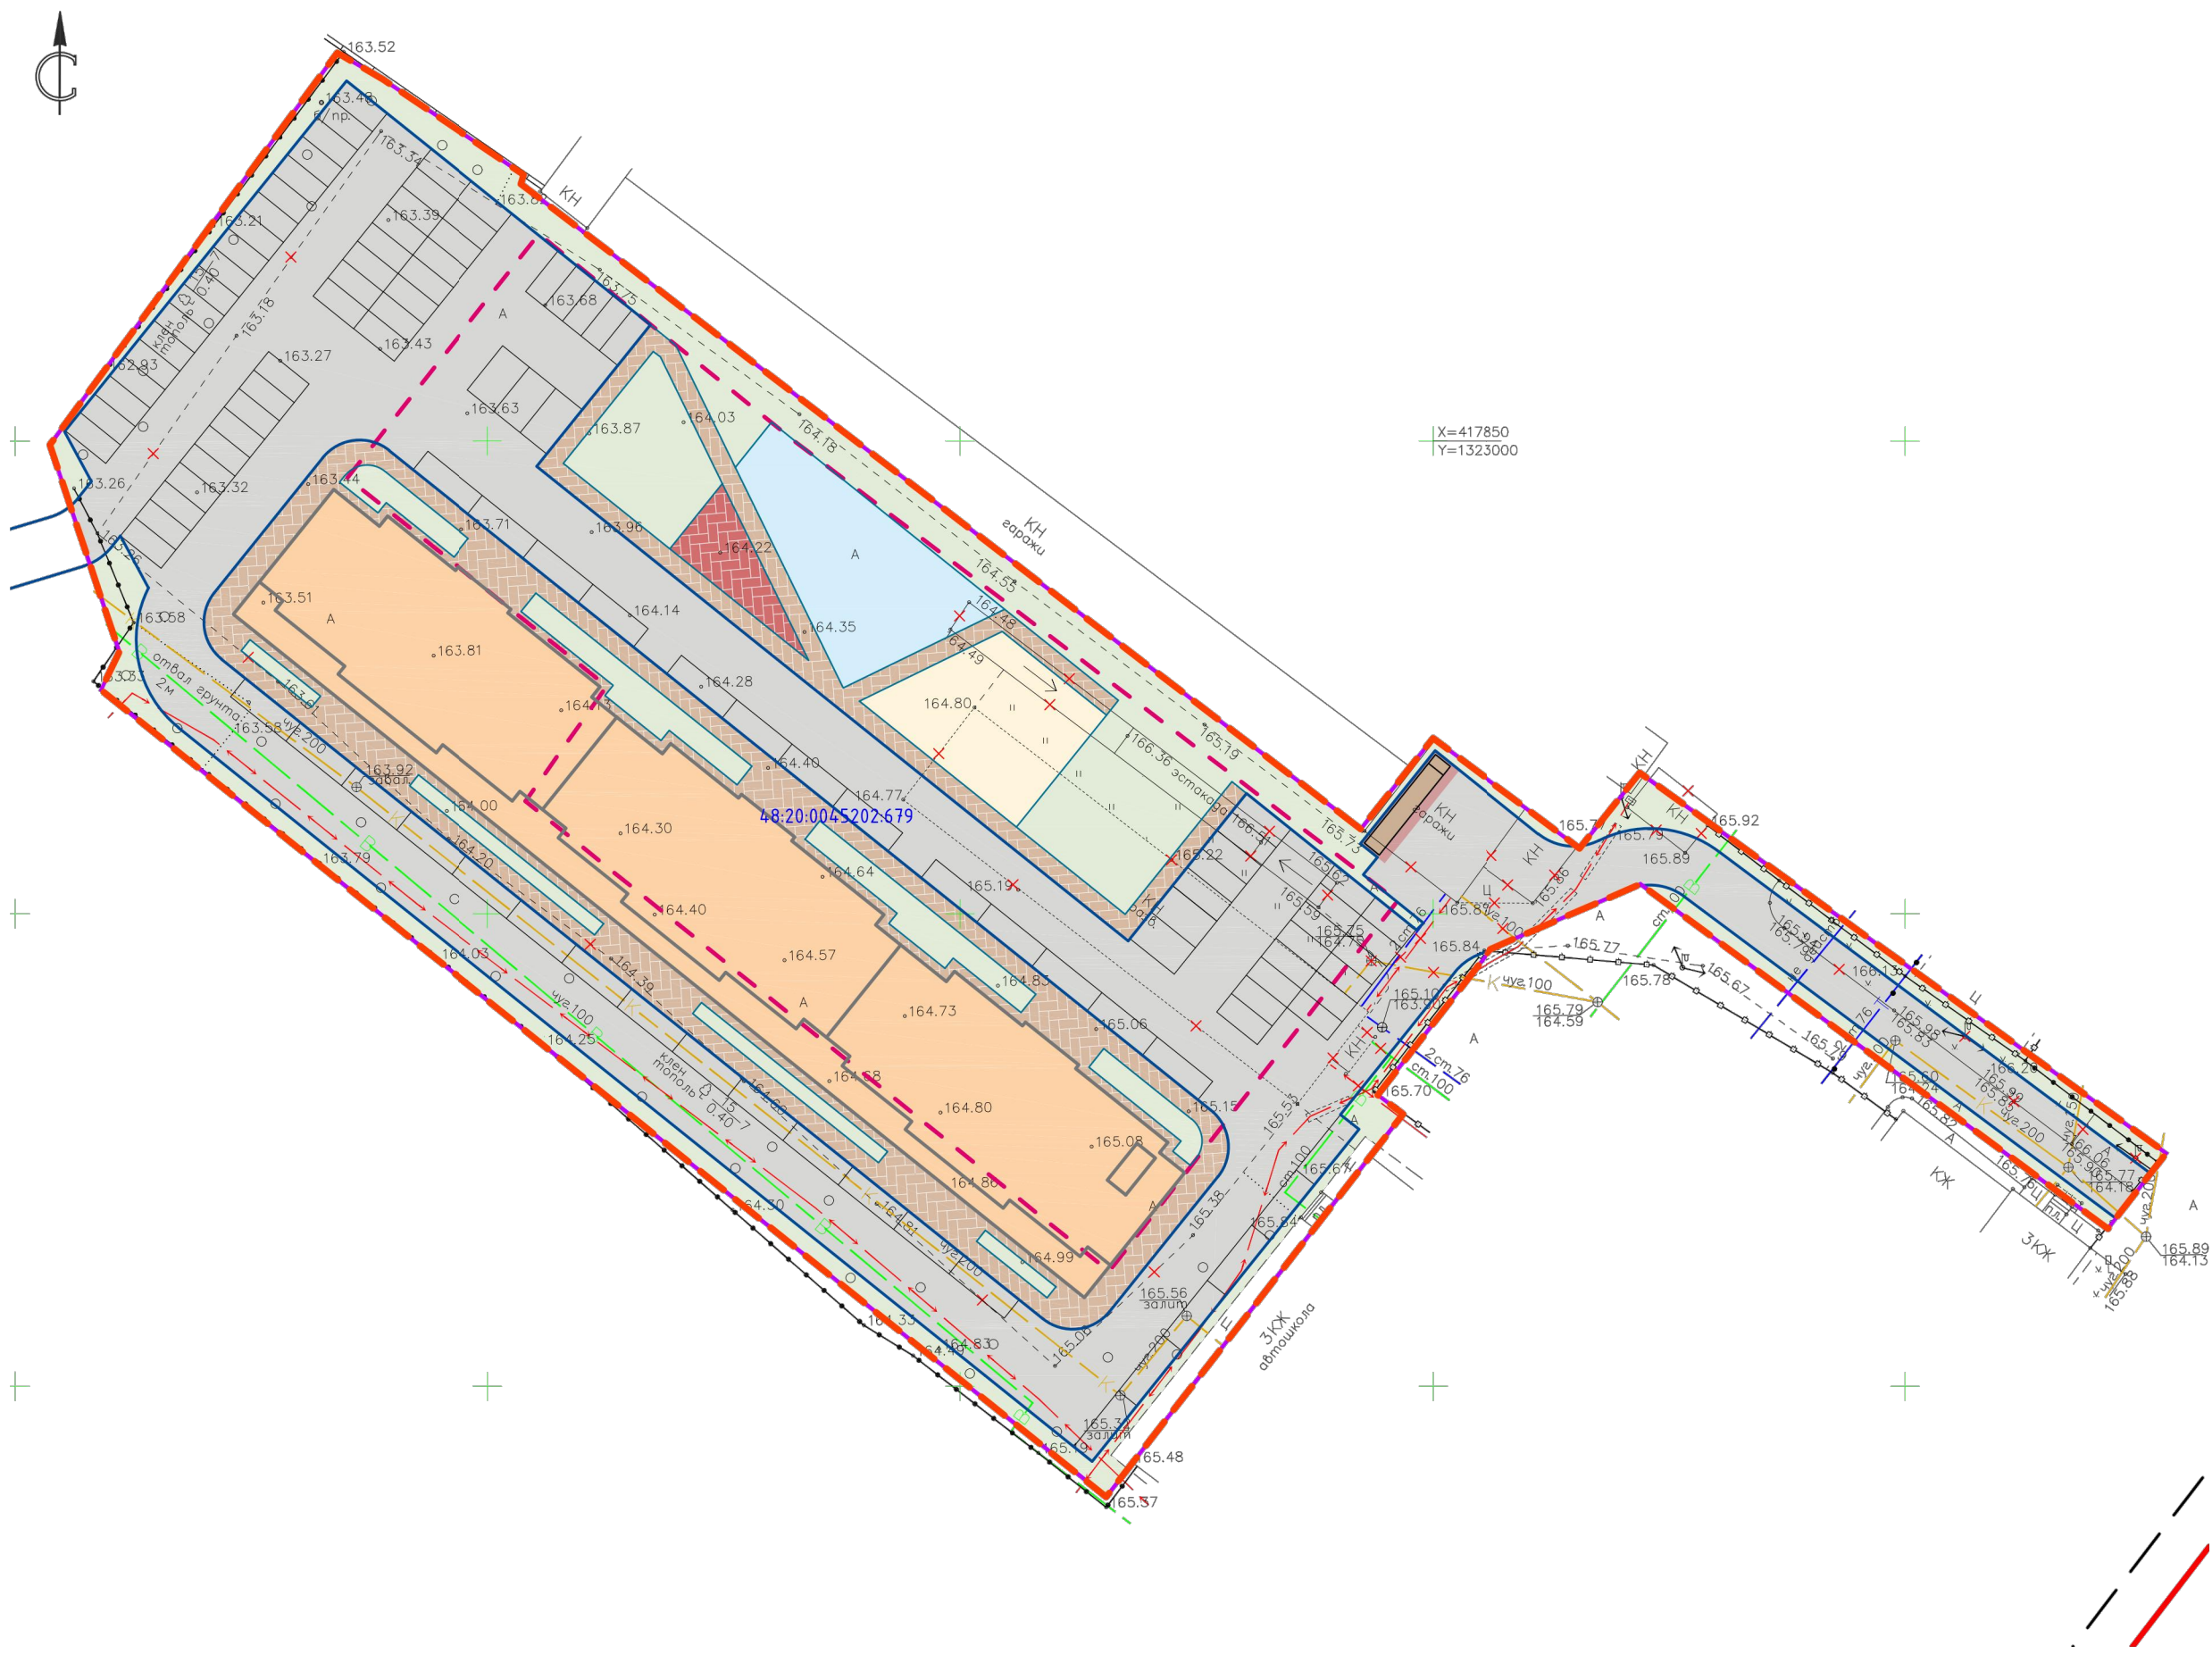

1. Вариант объемно-пространственного решения



2. Вариант объемно-пространственного решения



3. Вариант объемно-пространственного решения

