
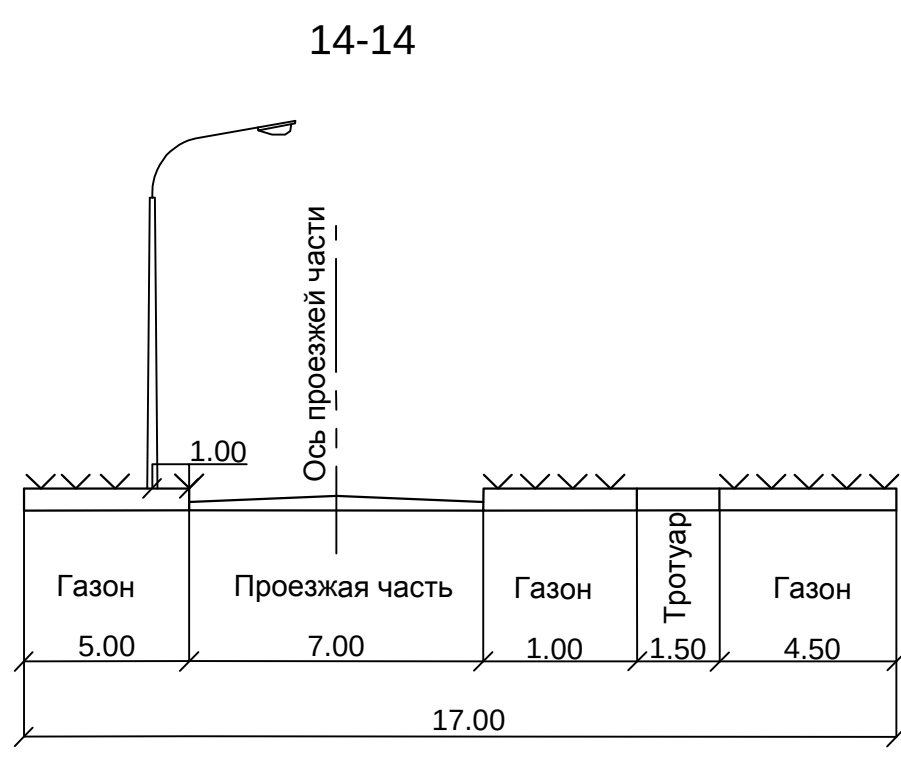
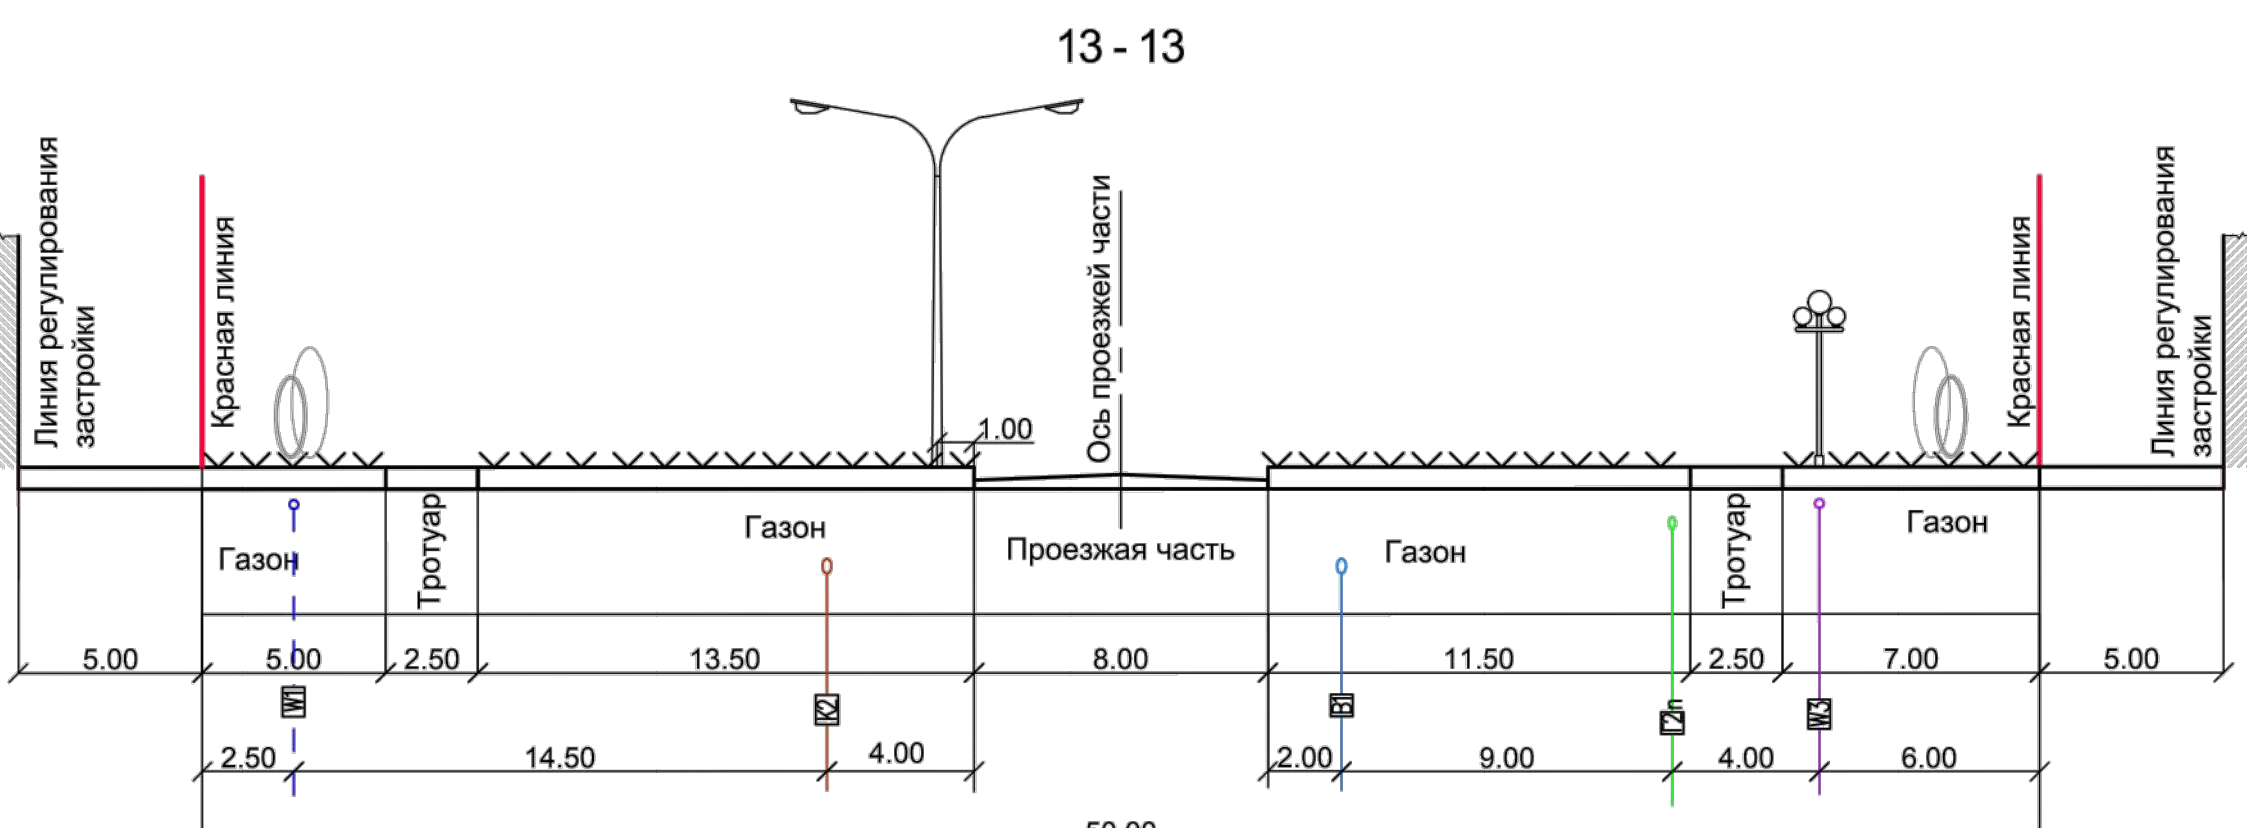
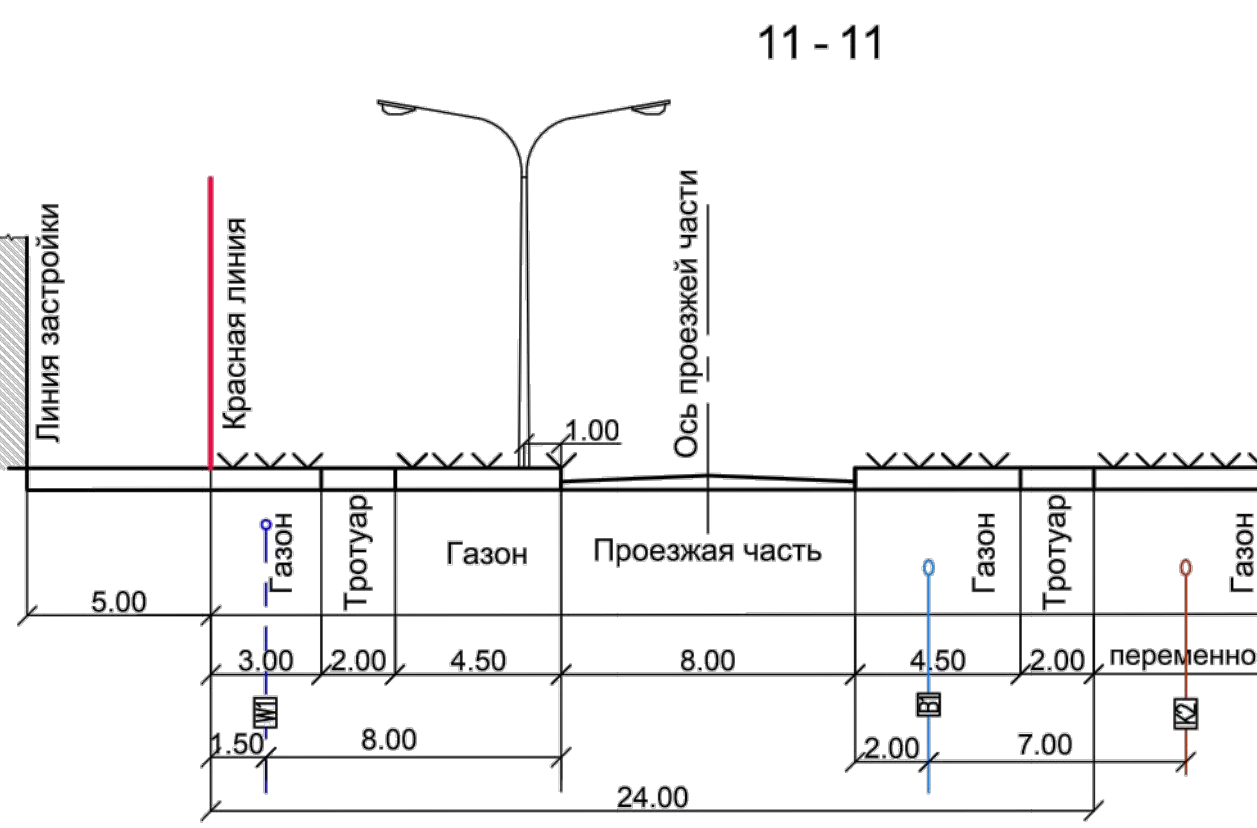
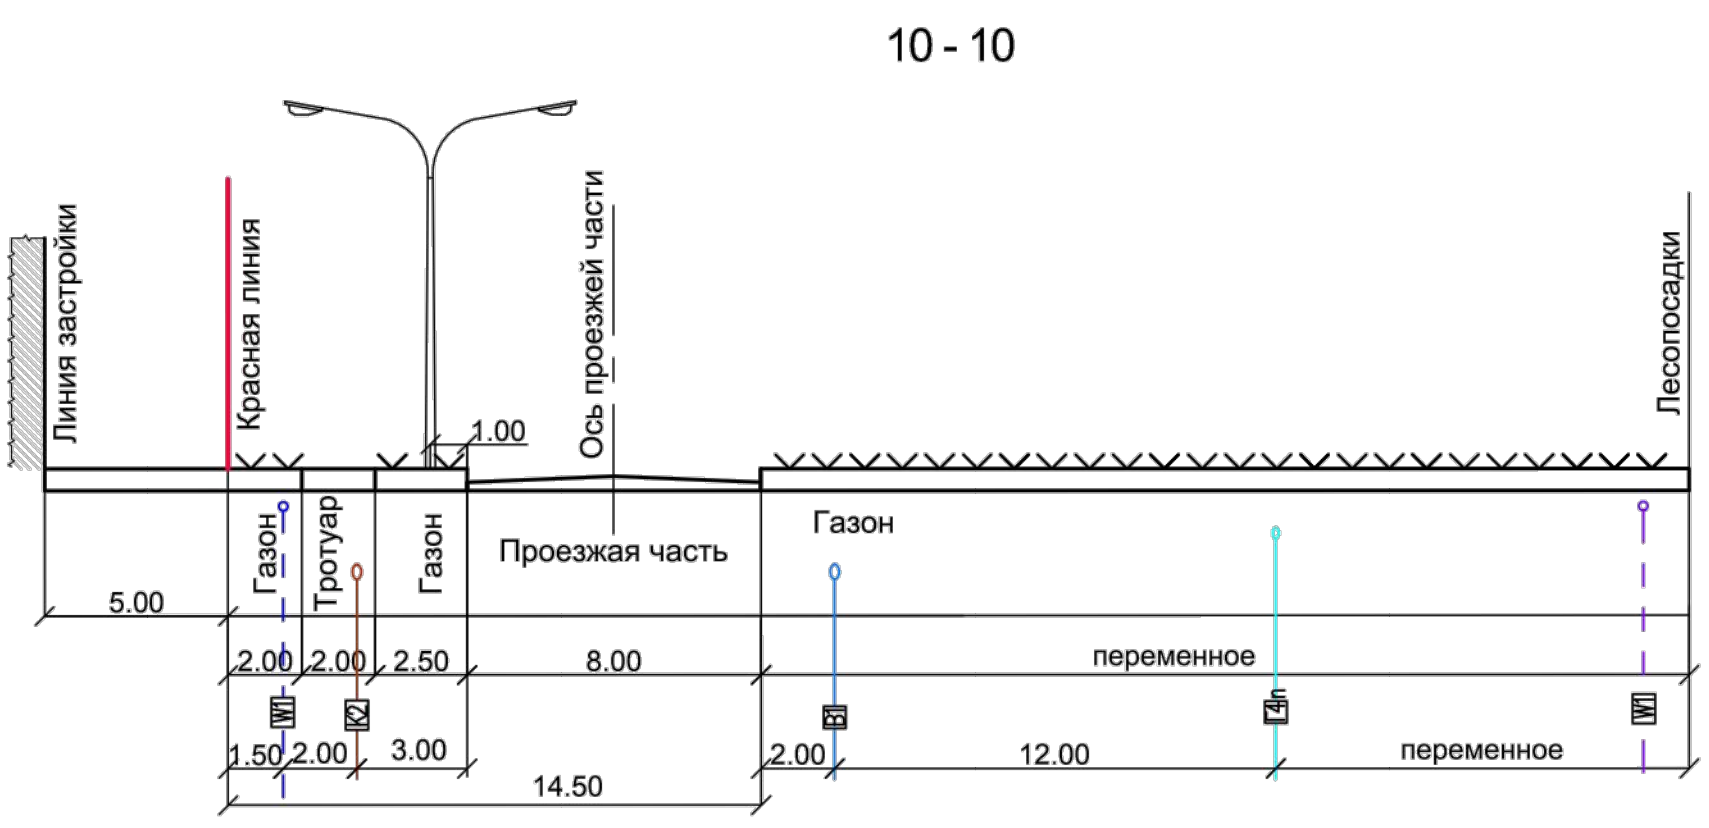
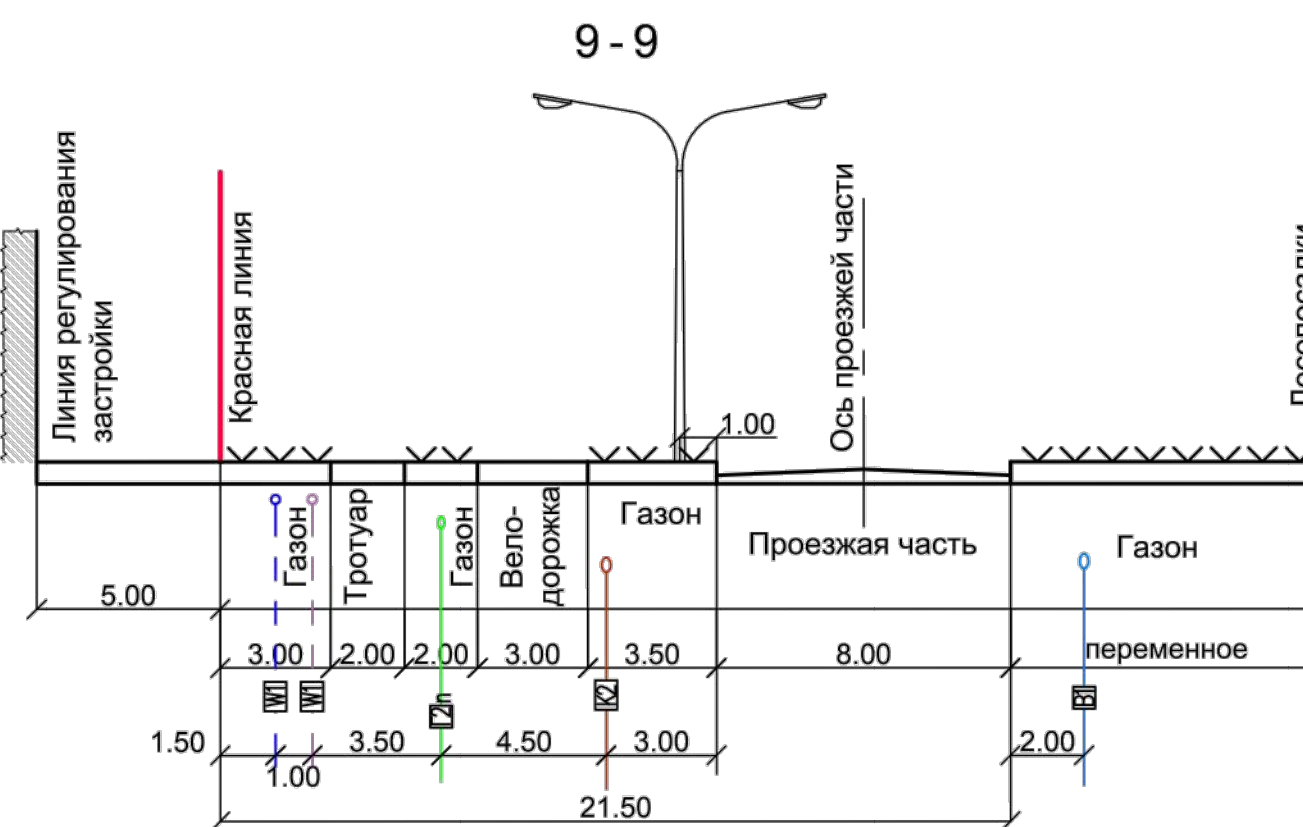
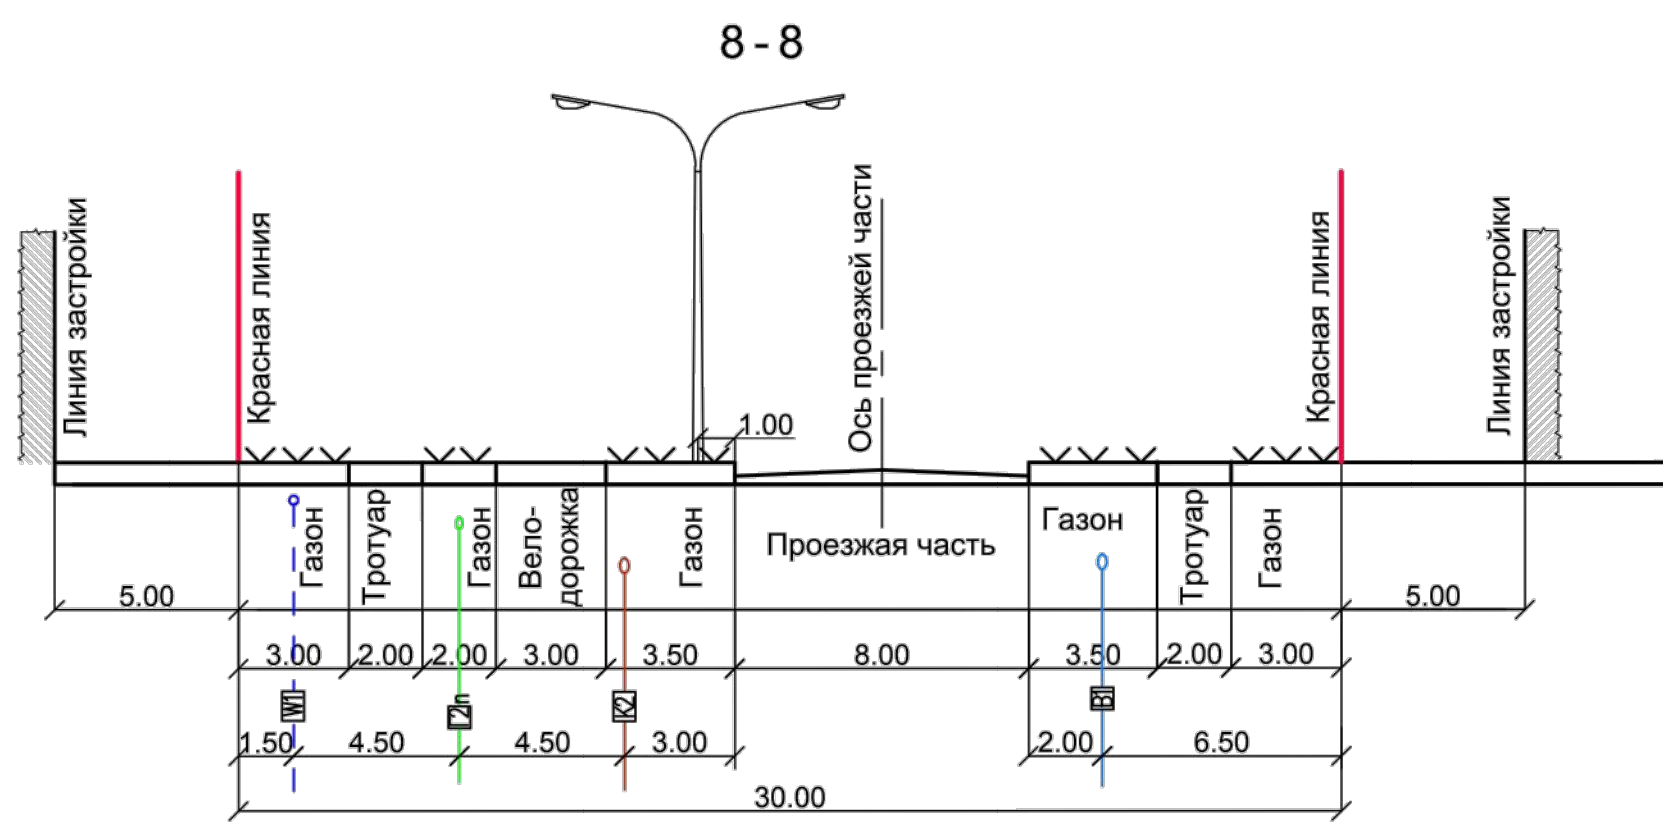
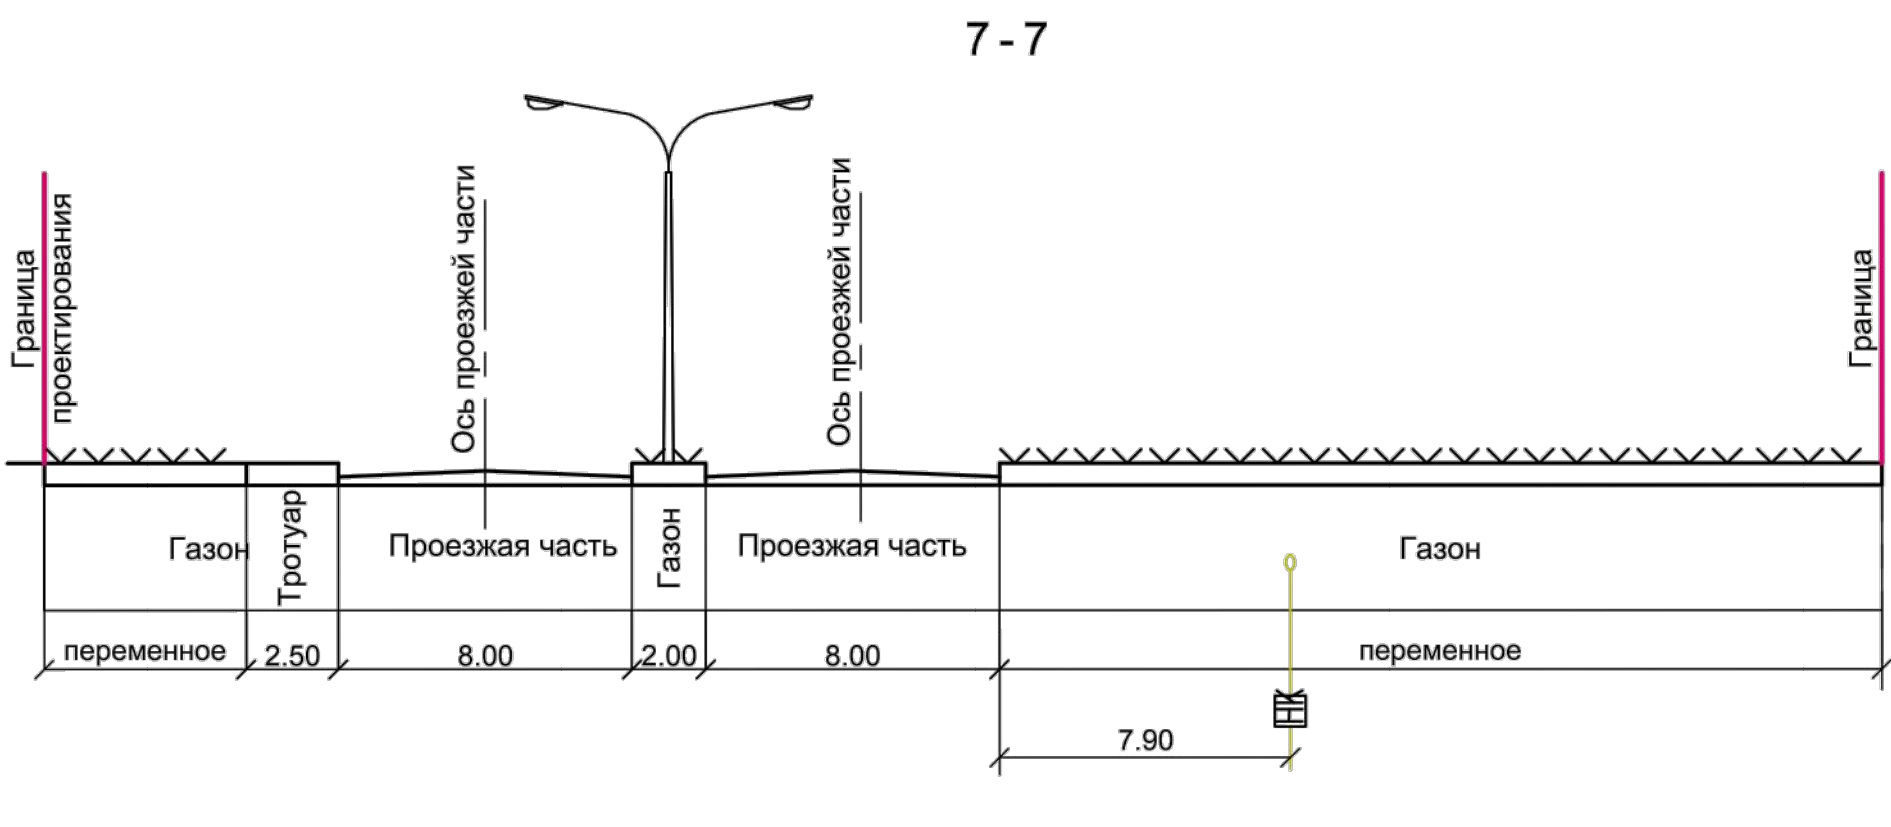
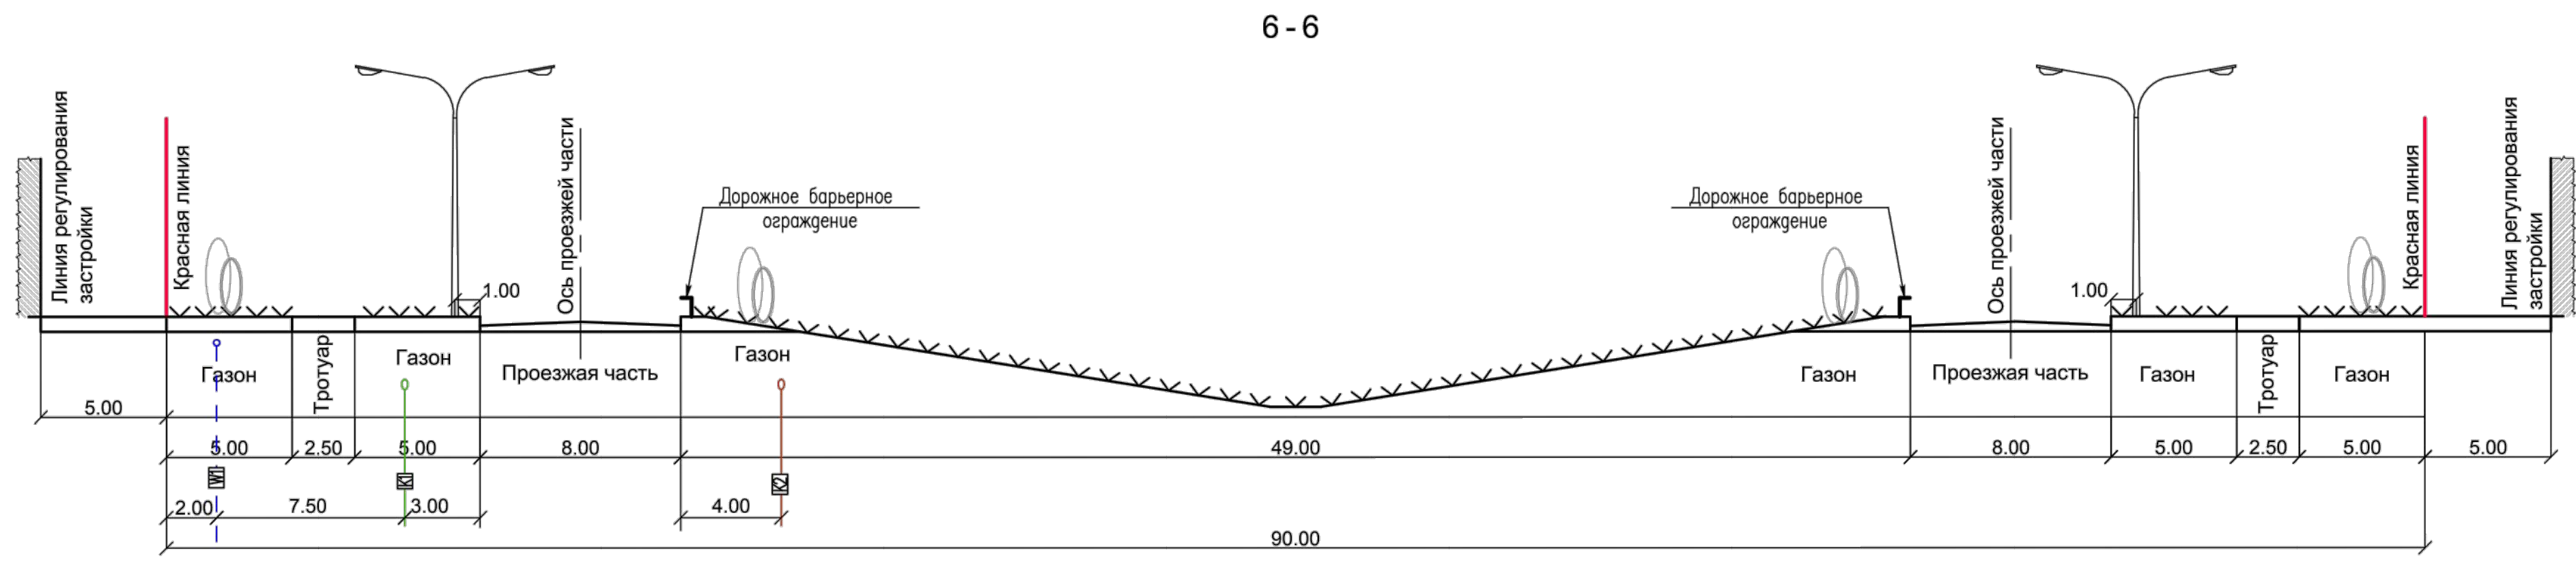
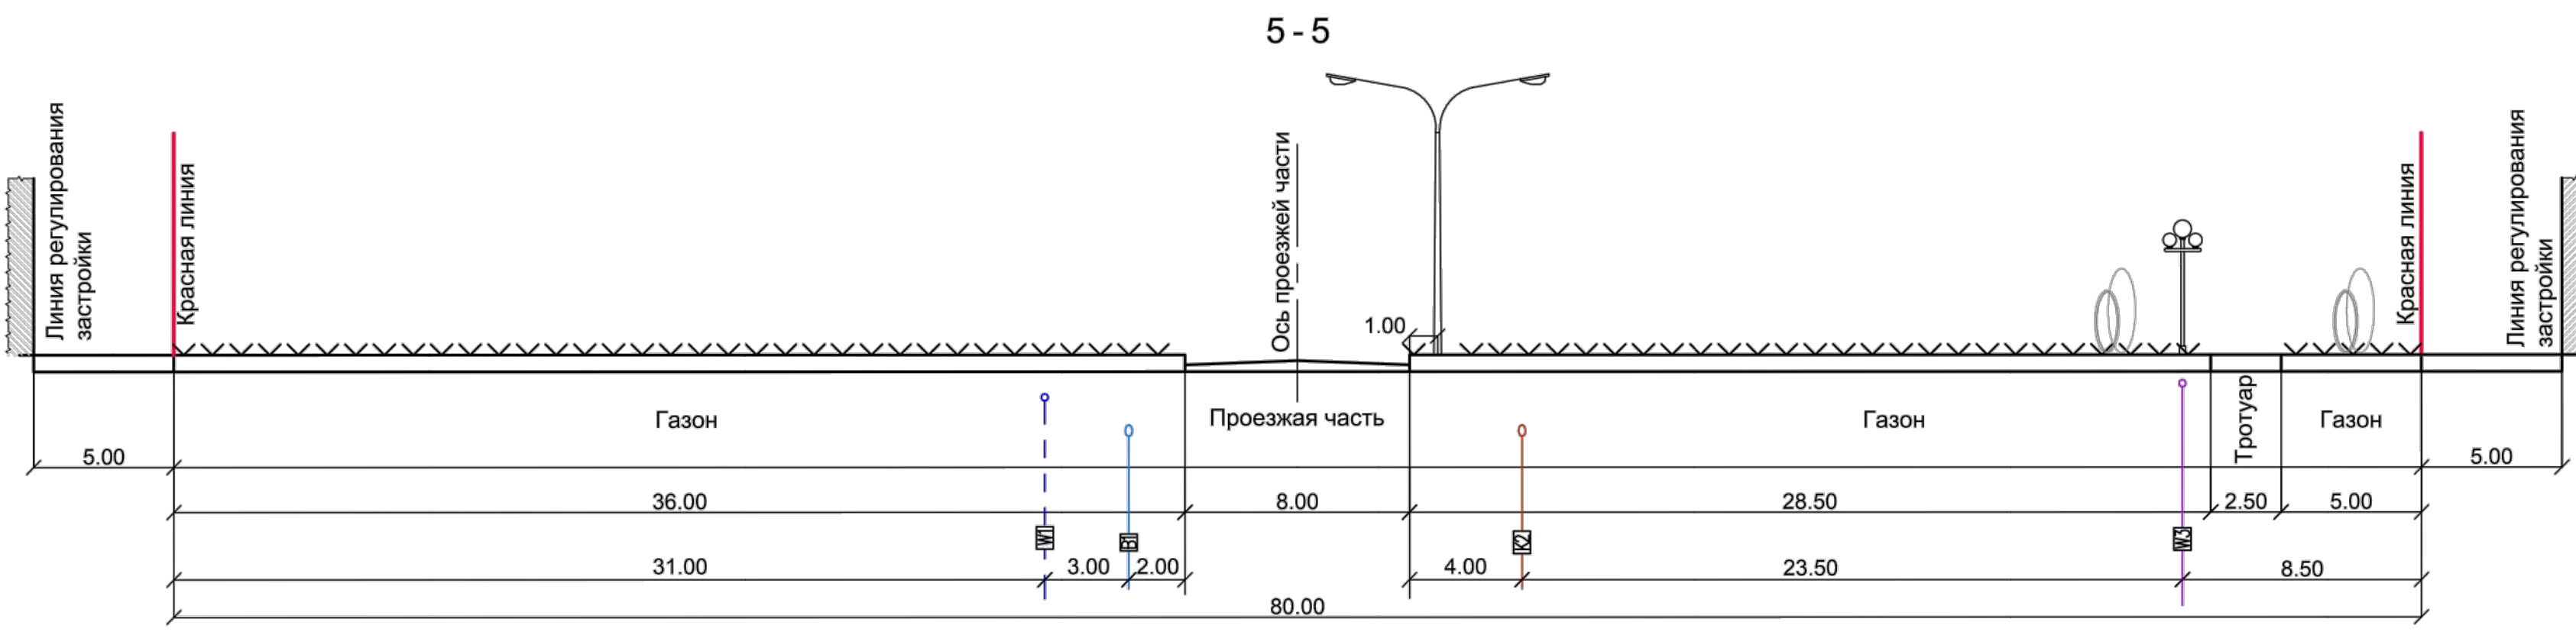
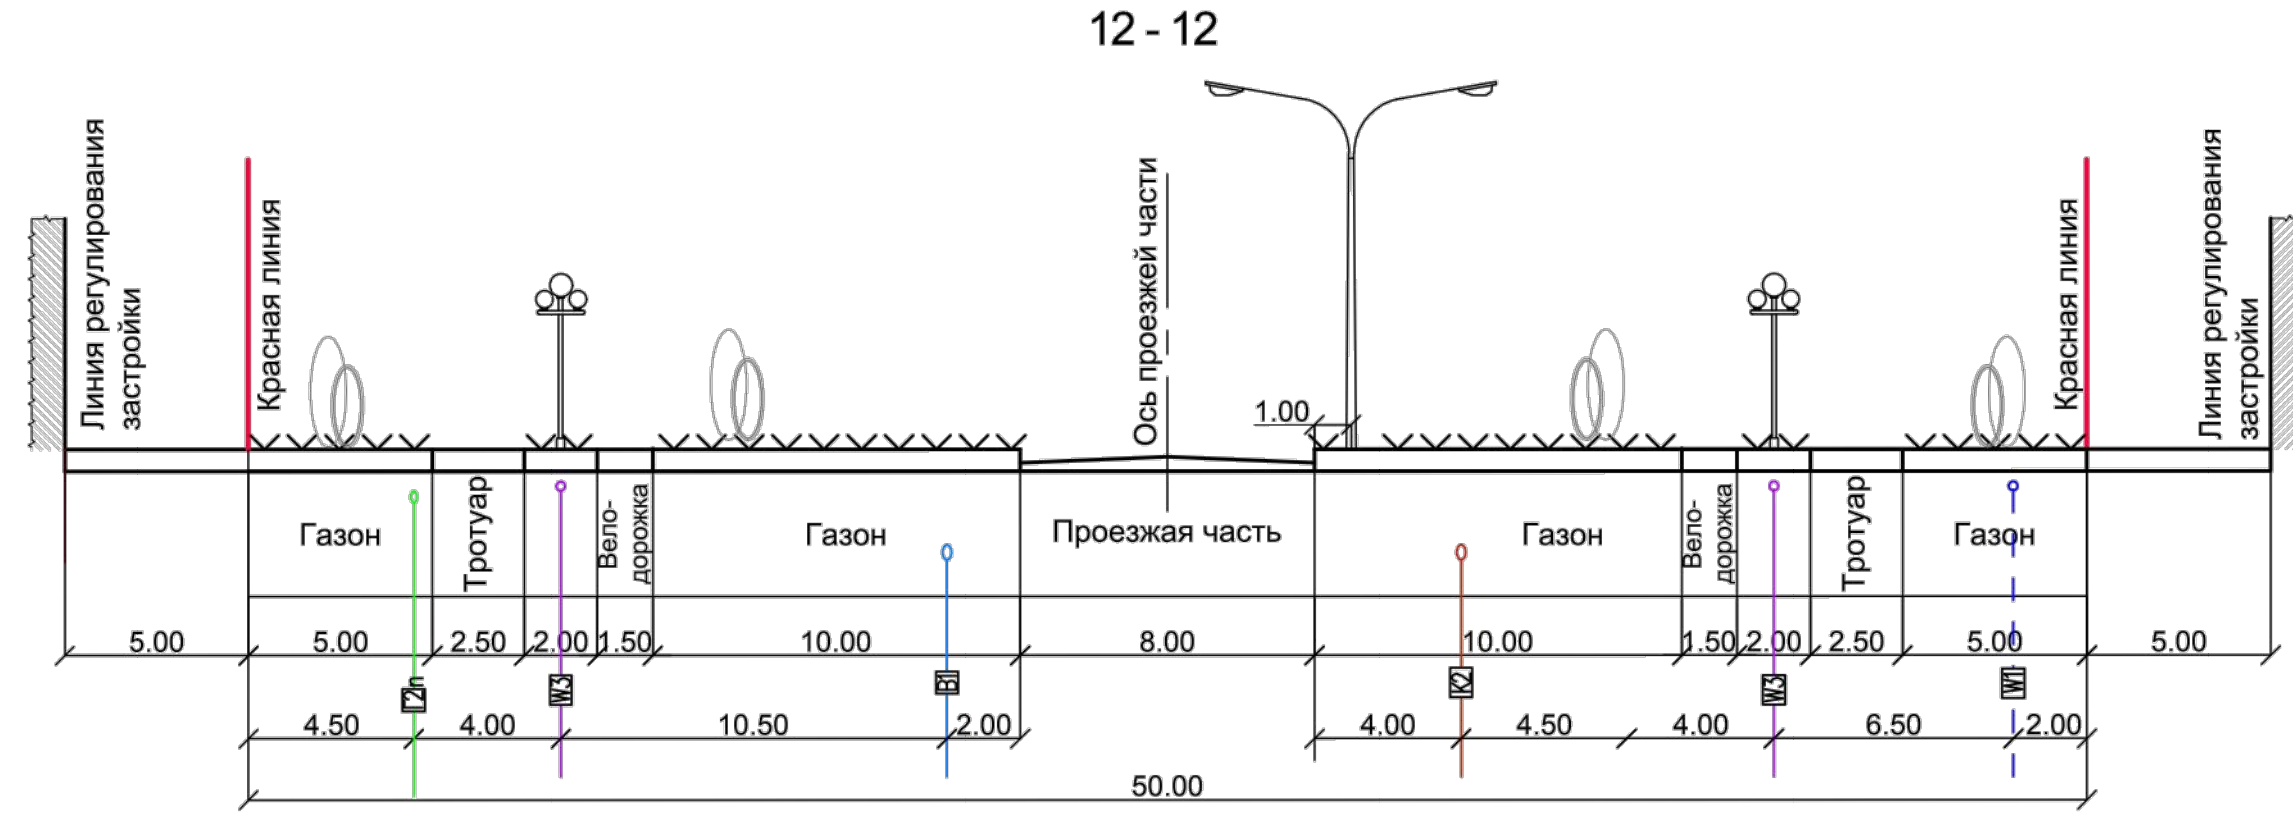
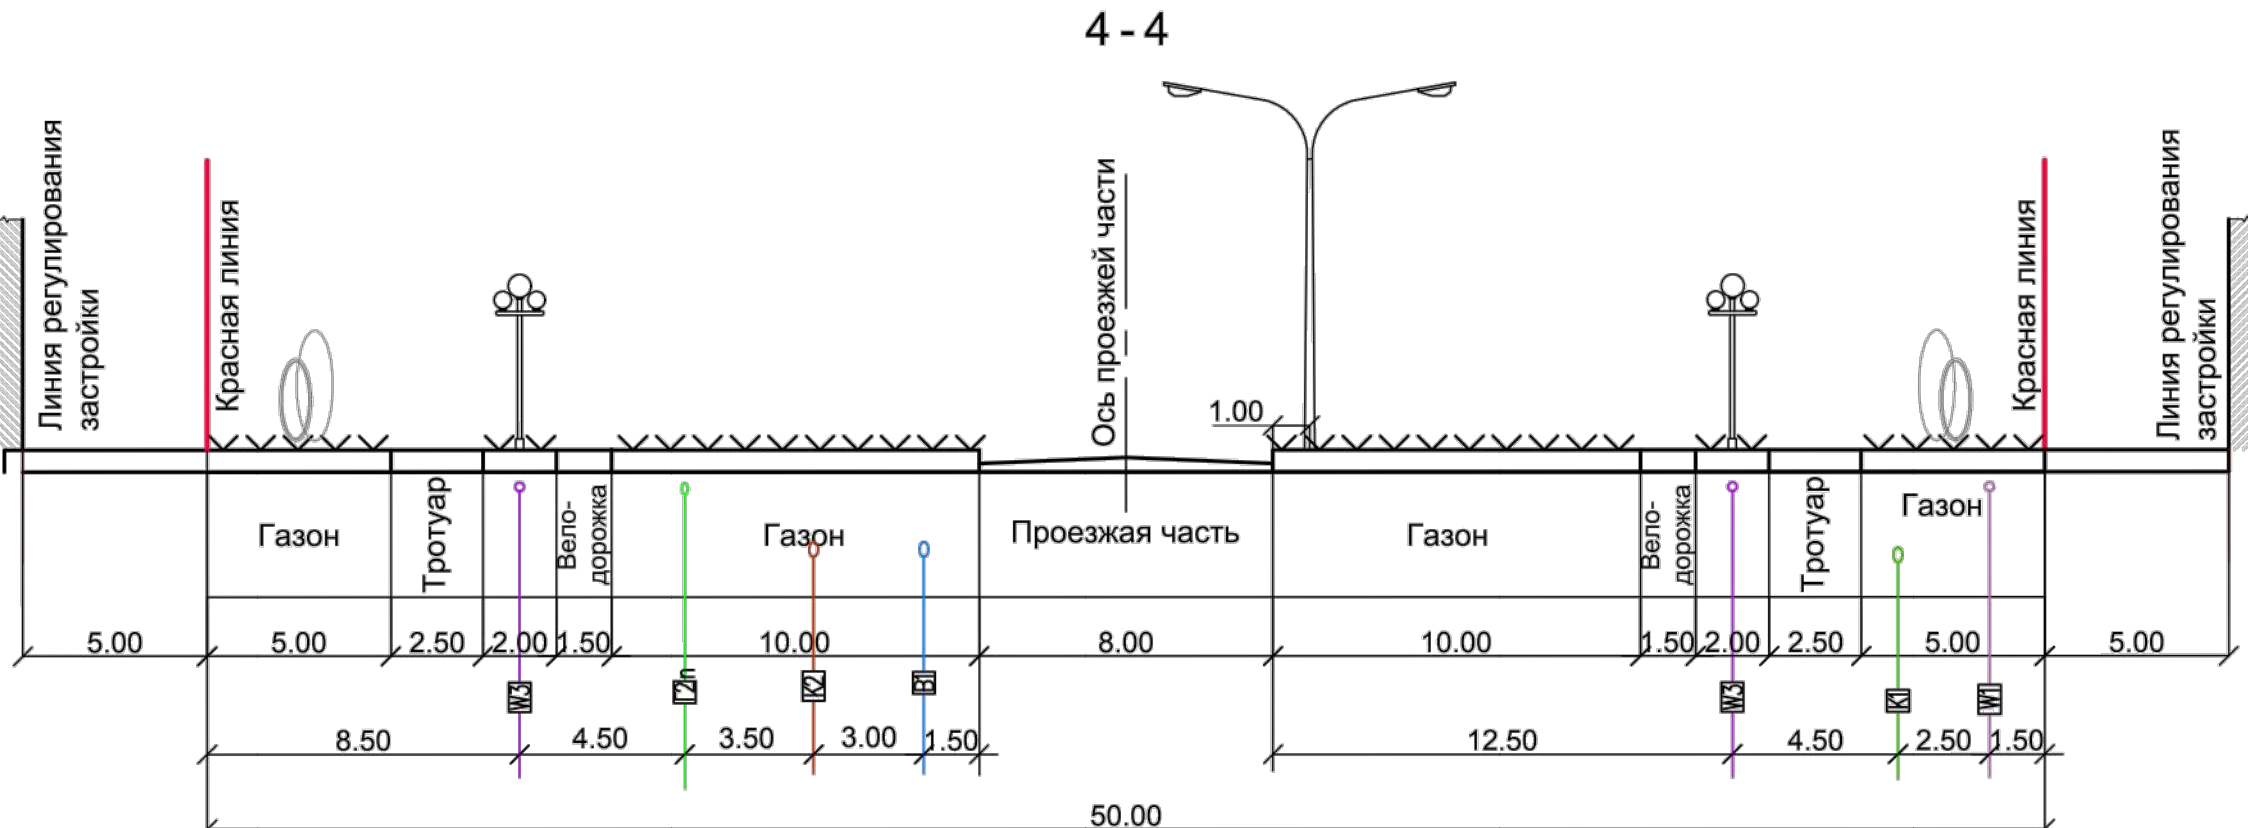
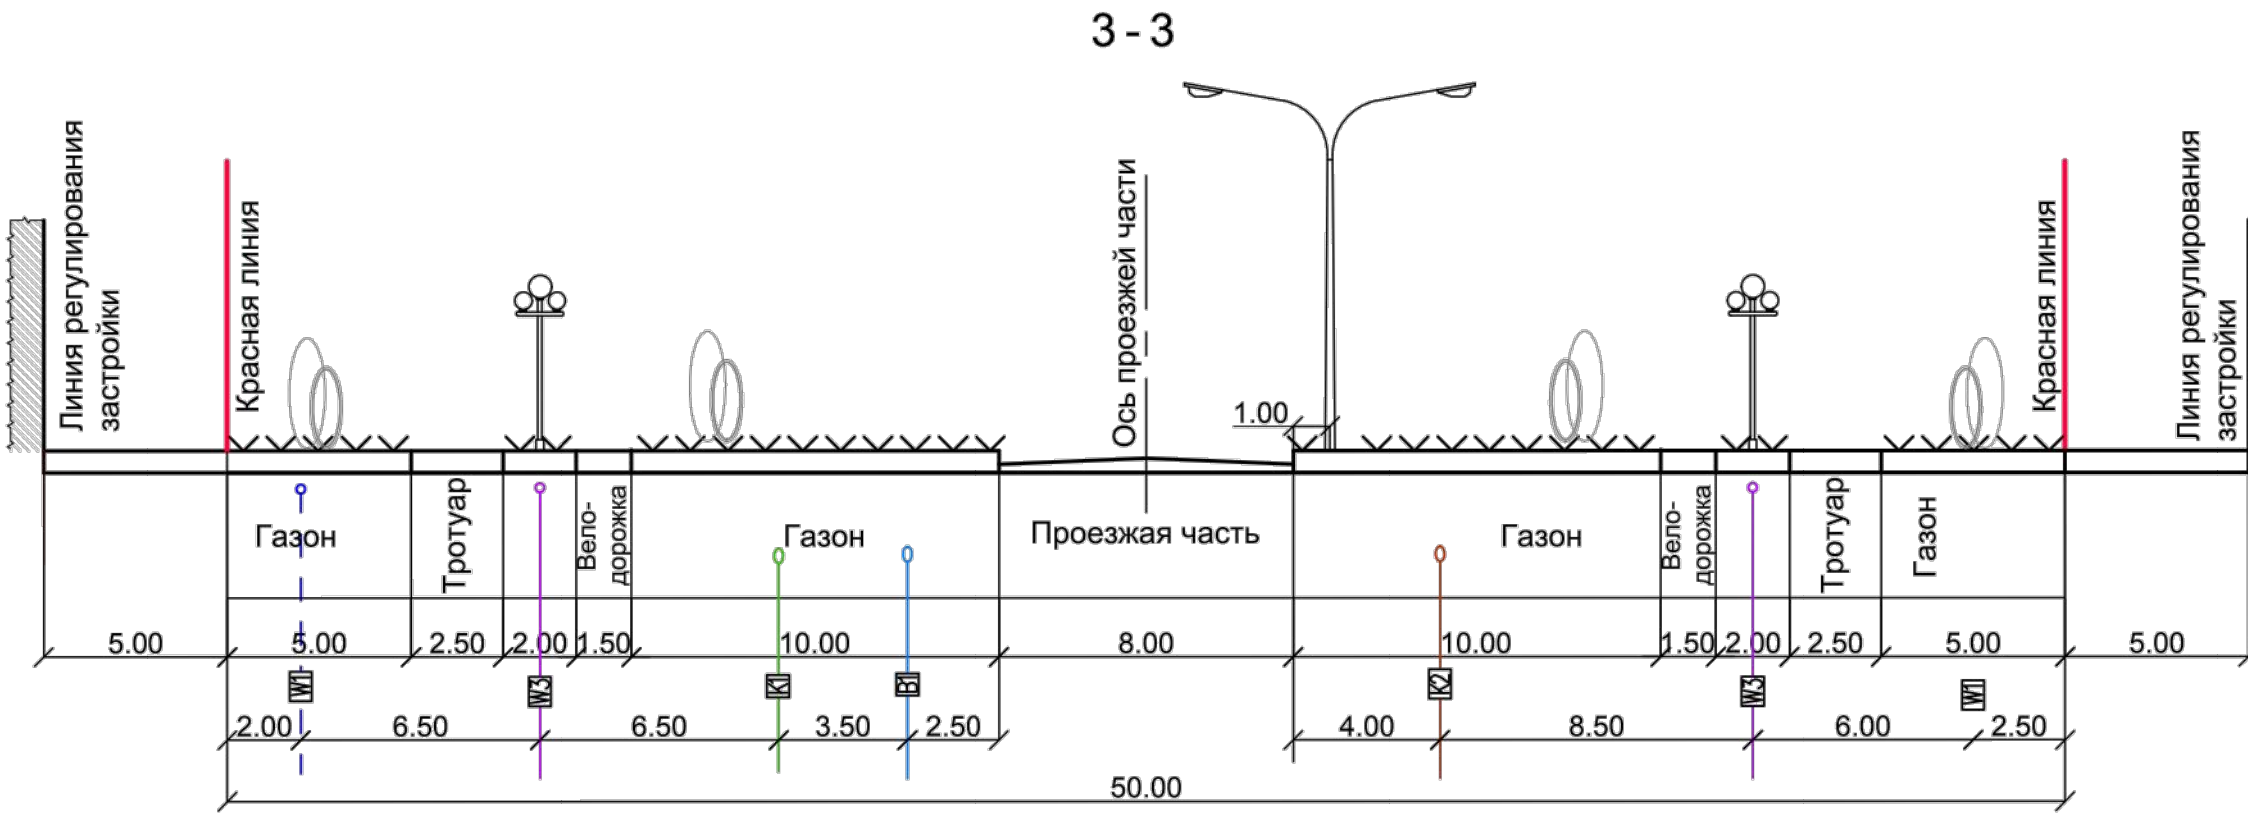
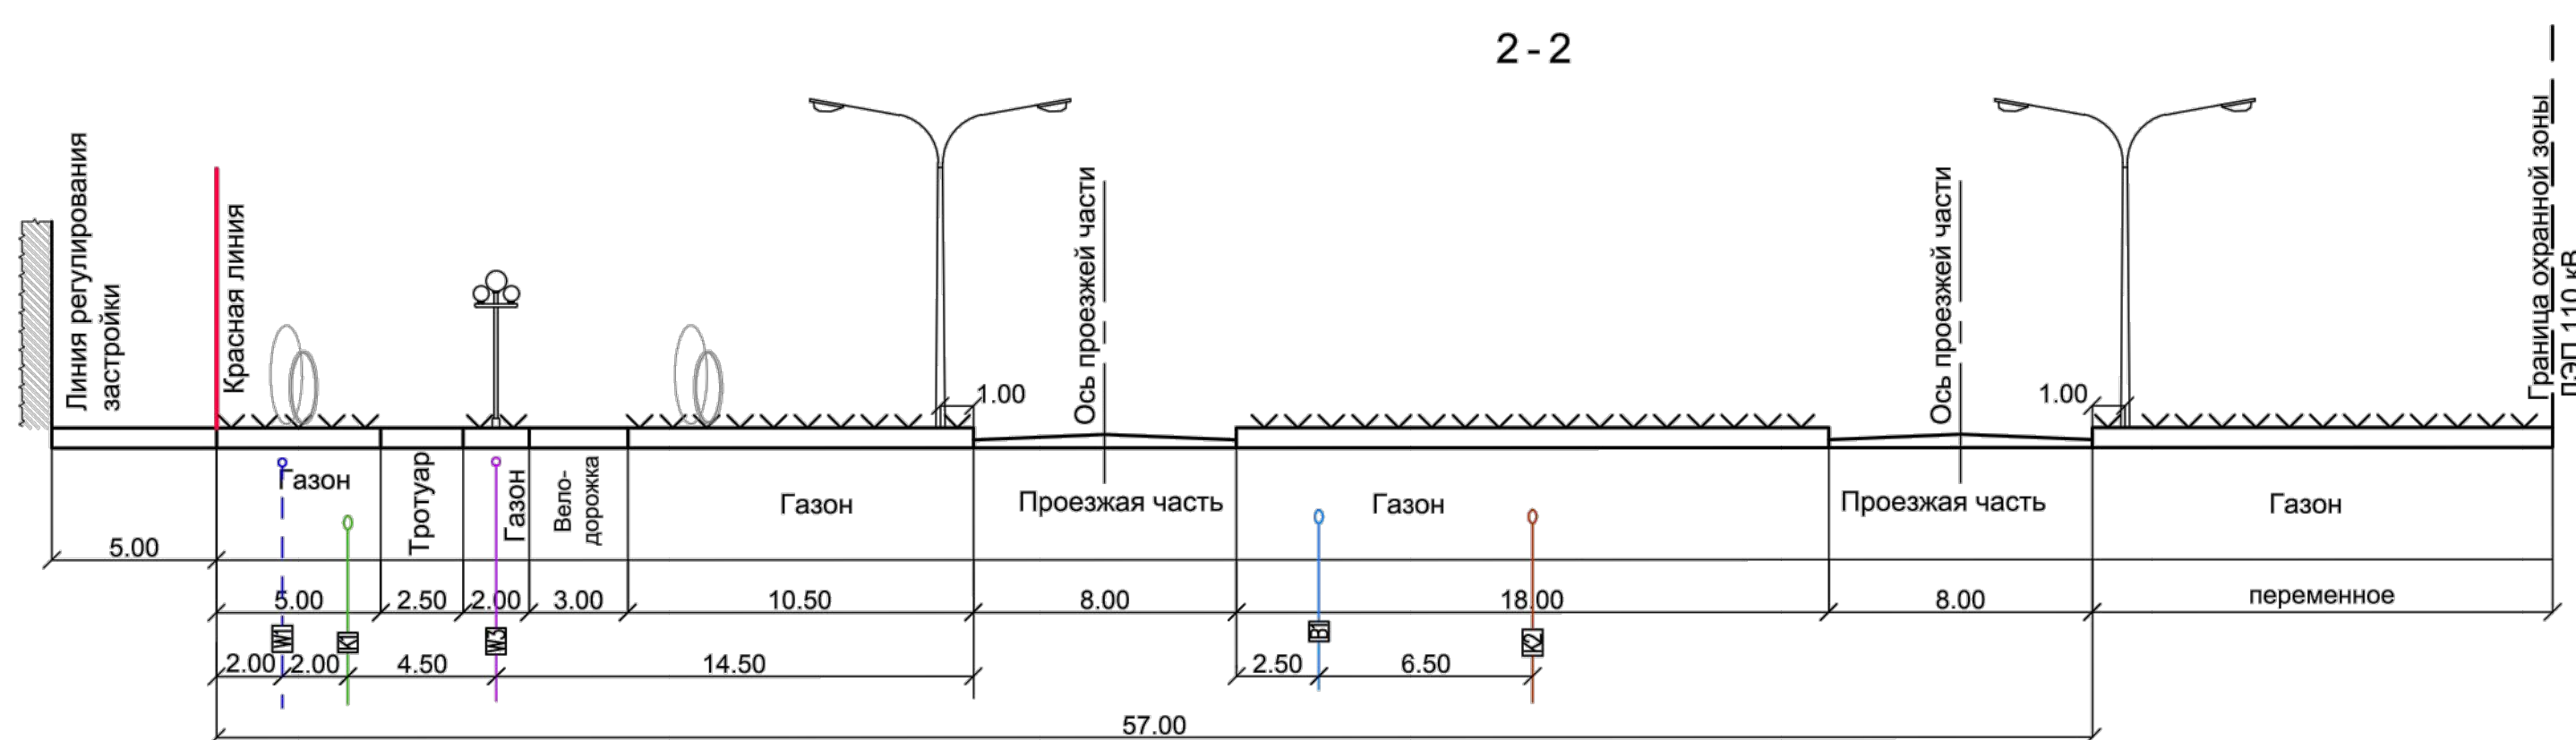


Проект изменений в документацию по планировке территории (проект планировки и проект межевания) зоны делового, общественного и коммунально-складского назначения в районе автомобильной дороги Орел-Тамбов и Елецкого шоссе в городе Липецке

Схема поперечных профилей улиц и проездов

М 1:200

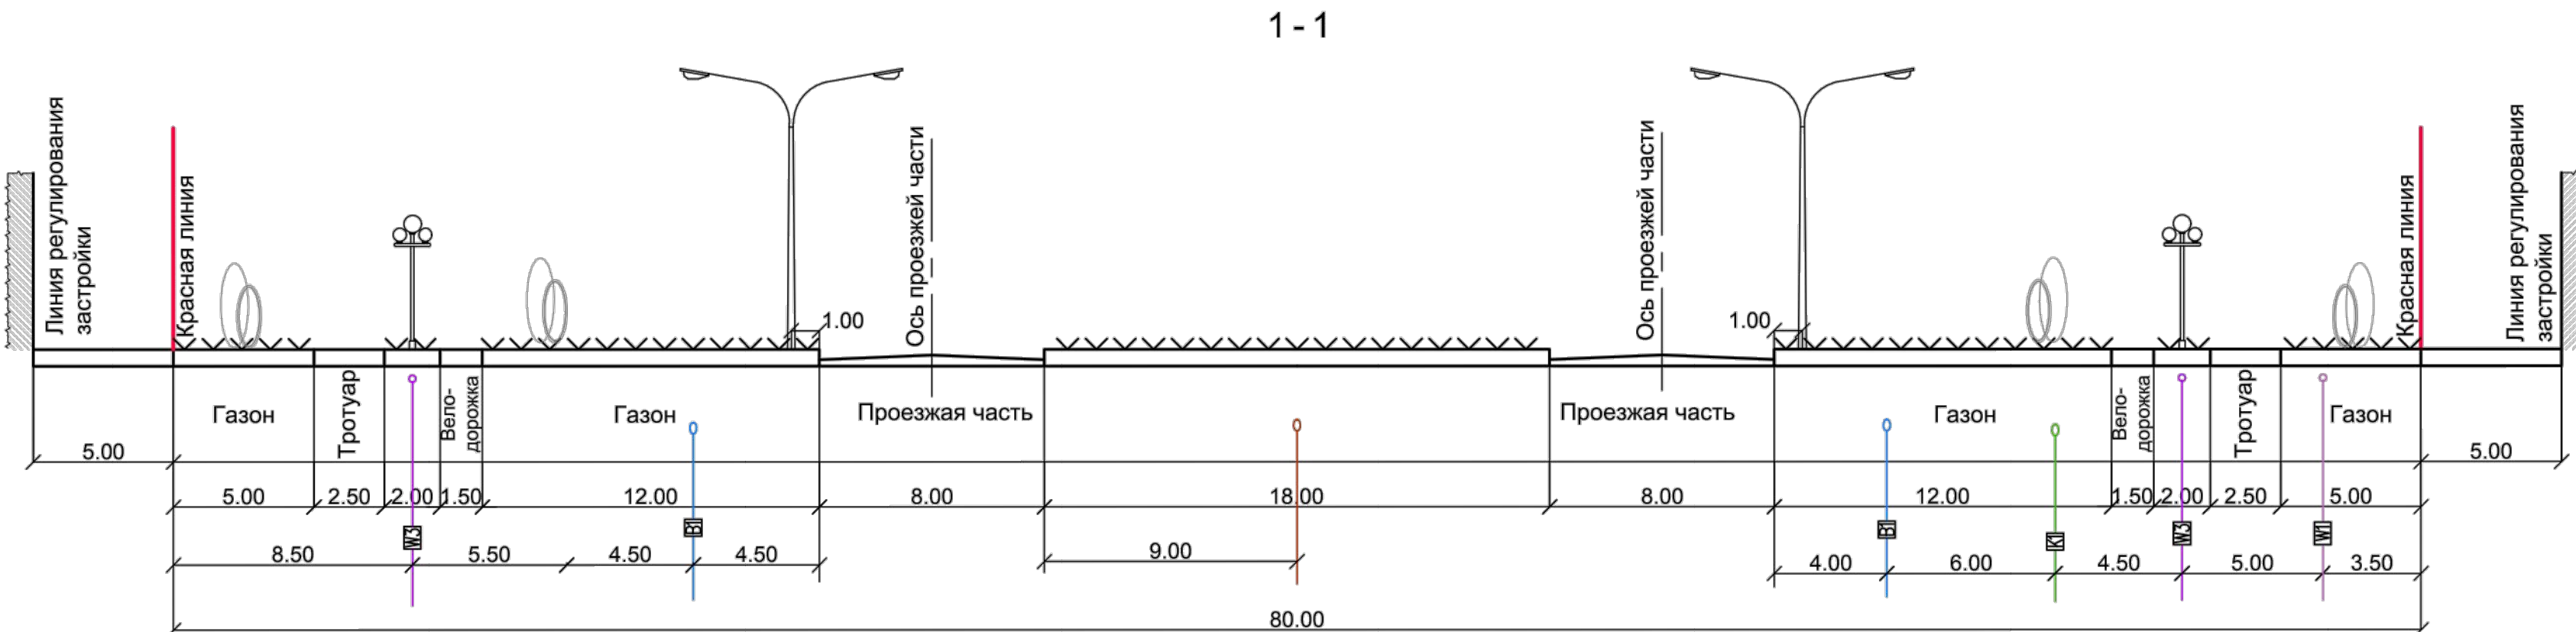

						17-24-П	
						Проект изменений в документацию по планировке территории (проект планировки и проект межевания) зоны делового, общественного и коммунально-складского назначения в районе автомобильной дороги Орел-Тамбов и Елецкого шоссе в городе Липецке	
Имя	Кол.ч.	Лист	№ док.	Подпись	Дата		
Проектировщик					10.24		
Проверен					10.24		
Нормоконтр.					10.24		
ГИП					10.24		
						Статус	Листы
							2,1,3
Схема поперечных профилей улиц и проездов. М 1:200						000 «Синтепроект»	