
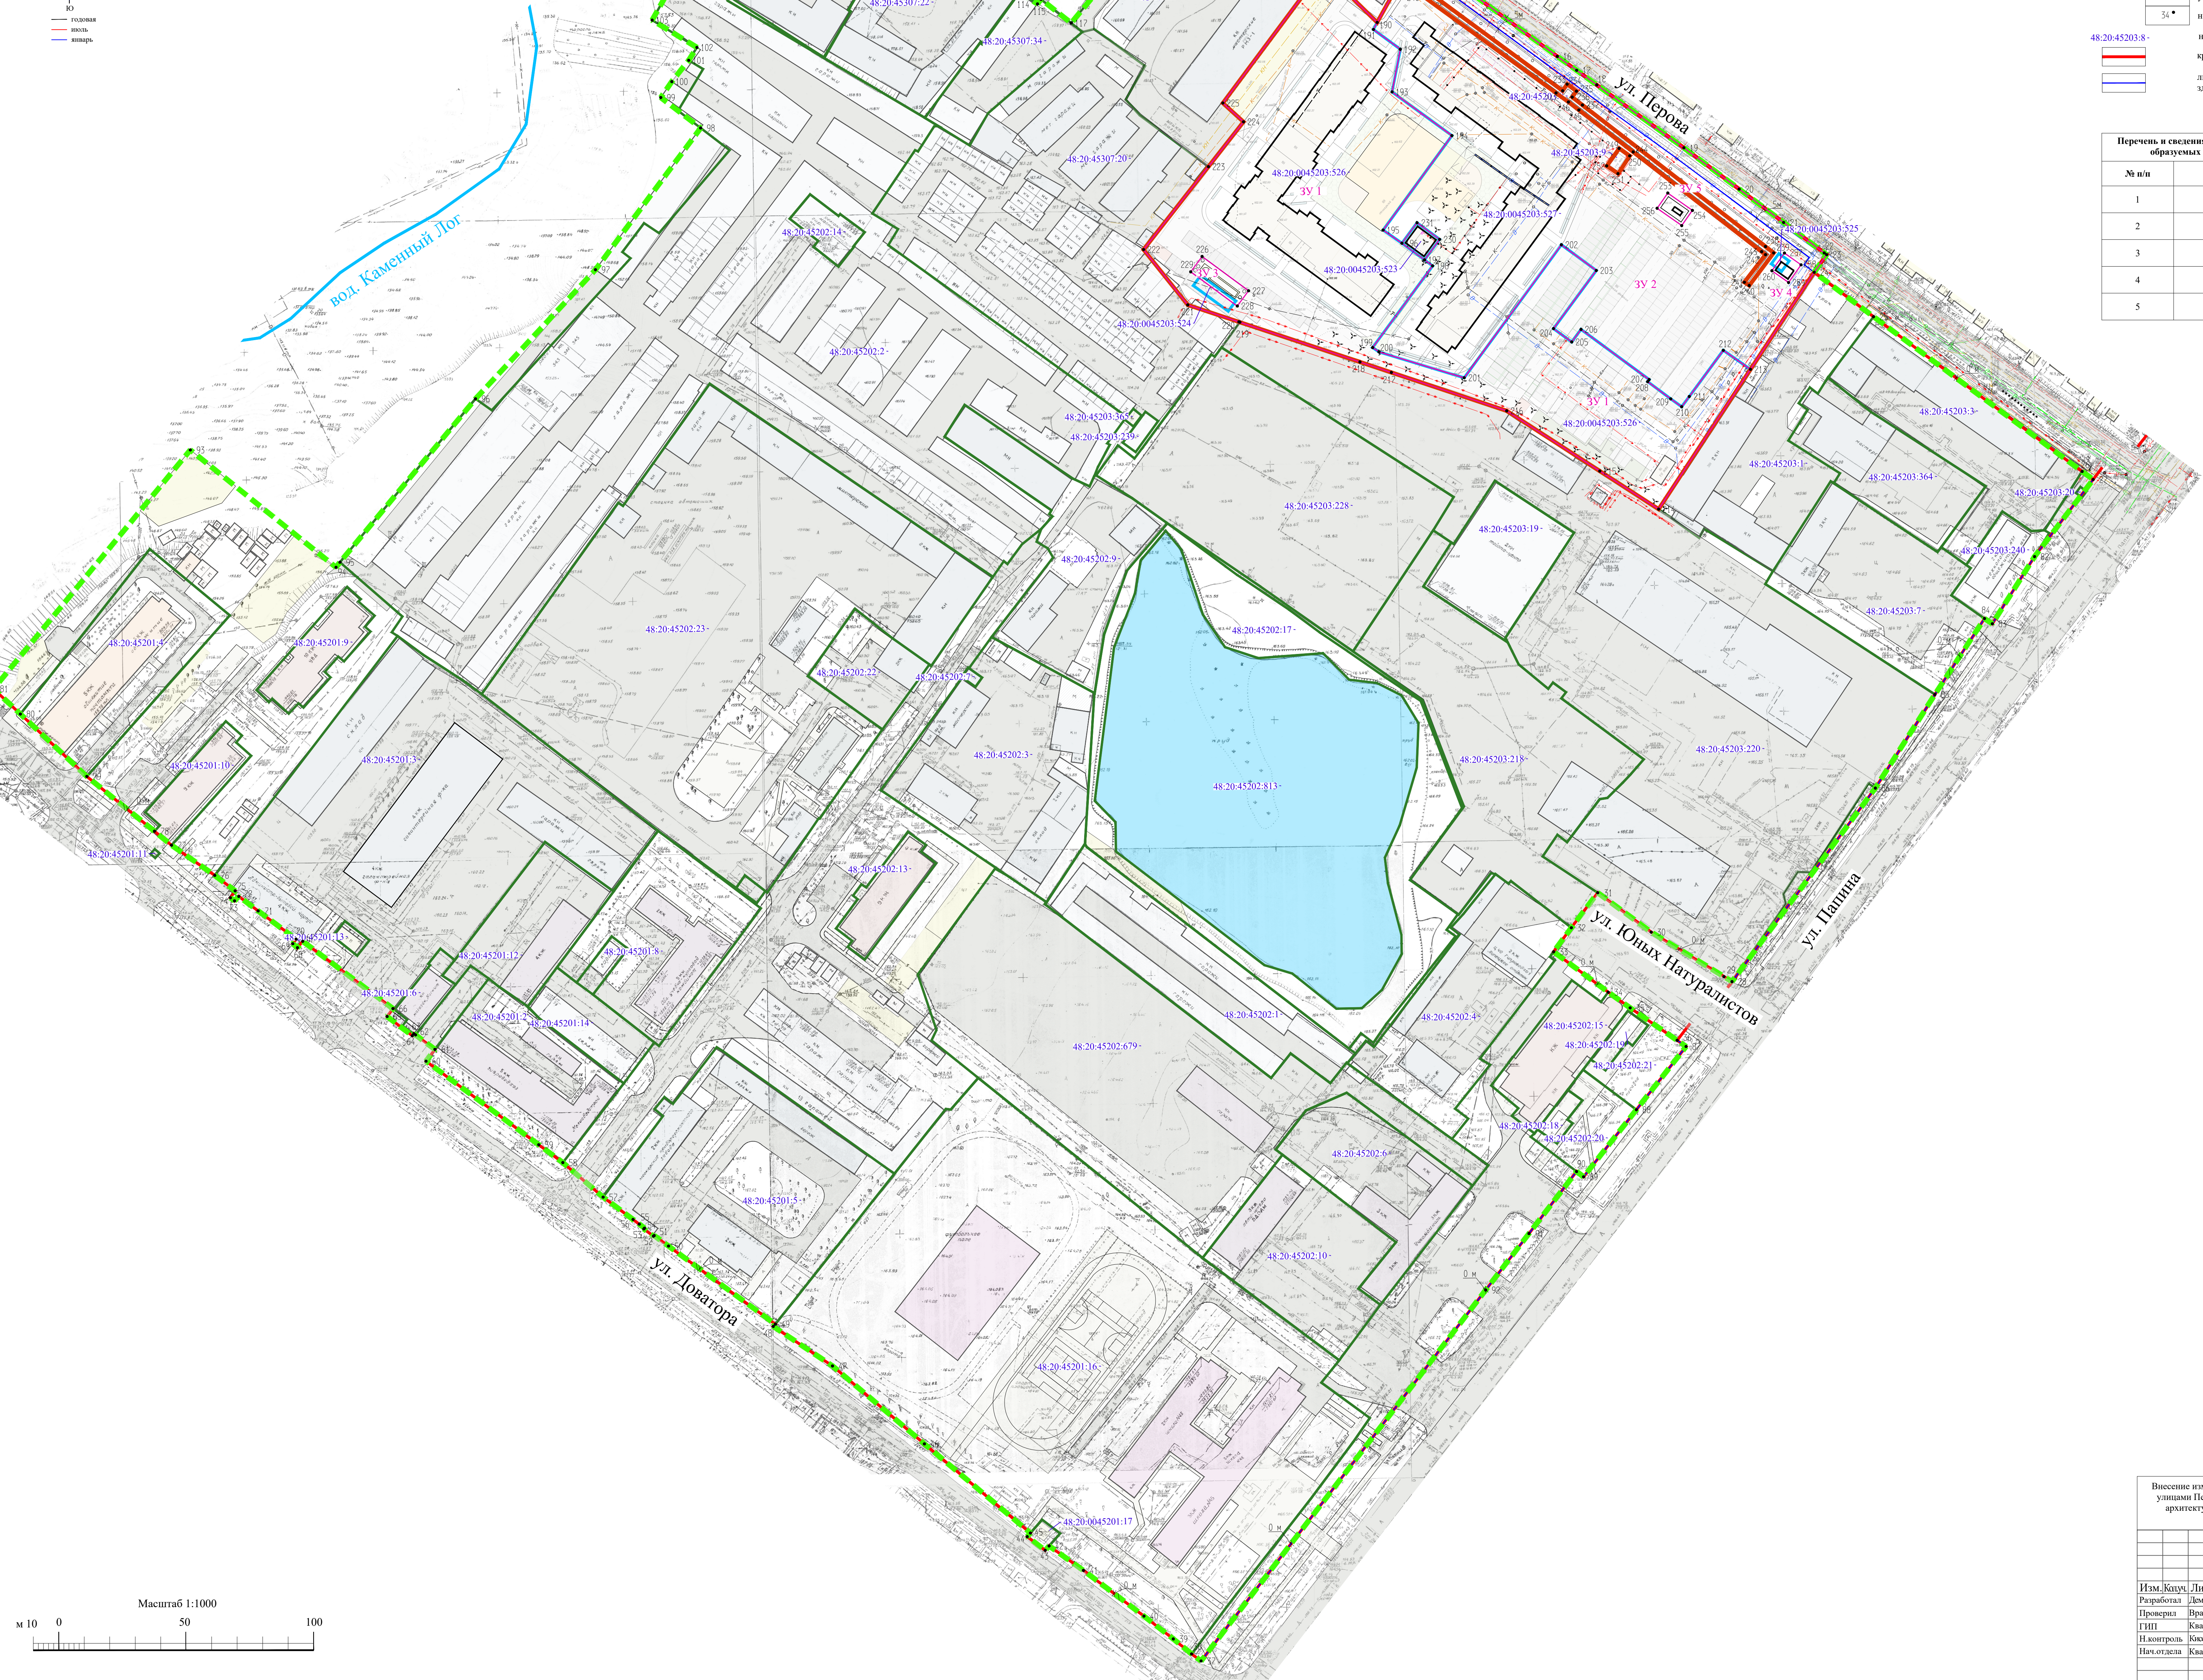


ВНЕСЕНИЕ ИЗМЕНЕНИЙ В ДОКУМЕНТАЦИЮ ПО ПЛАНИРОВКЕ ТЕРРИТОРИИ (ПРОЕКТ МЕЖЕВАНИЯ) КВАРТАЛА, ОГРАНИЧЕННОГО УЛИЦАМИ ПЕРОВА, ПАПИНА, ДОВАТОРА В ГОРОДЕ ЛИПЕЦКЕ
Чертеж межевания территории

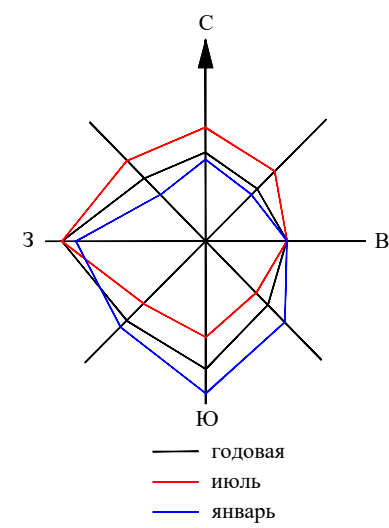

Условные обозначения

Границы

плановых элементов планировочной структуры/граница разработки проекта изменений

территории планируемой застройки/измененного земельного участка

земельных участков, поставленных на кадастровый учет

измененных земельных участков

образуемых земельных участков

Прочие

условный номер образуемых земельных участков

номер поворотной точки

номер земельного участка, поставленного на кадастровый учет

красные линии

линии отступа в целях определения мест допустимого размещения зданий, строений, сооружений

Перечень и сведения о площади образуемых земельных участков. Вид разрешенного использования образуемых земельных участков в соответствии с проектом планировки территории			
№ п/п	Условный номер	Вид разрешенного использования	Площадь, кв. м
1	:ЗУ 1	Многоэтапная жилая застройка (высотная застройка) (код 2.6)	14935
2	:ЗУ 2	Многоэтапная жилая застройка (высотная застройка) (код 2.6)	14924
3	:ЗУ 3	Предоставление коммунальных услуг (код 3.1.1)	170
4	:ЗУ 4	Предоставление коммунальных услуг (код 3.1.1)	68
5	:ЗУ 5	Предоставление коммунальных услуг (код 3.1.1)	86

Внесение изменений в документацию по планировке территории (проект межевания) квартала, ограниченного улицами Перова, Папина, Доватора в городе Липецке: утвержденную приказом управления строительства и архитектуры Липецкой области № 87 от 04.04.2023 г. (с изм. утв. приказом управления строительства и архитектуры Липецкой области № 138 от 30.05.2023 г.)			
16211			
Внесение изменений в документацию по планировке территории (проект межевания) квартала, ограниченного улицами Перова, Папина, Доватора в городе Липецке			
Изм. Катуш. Лист № 1	Лист № 1	Лист № 1	Лист № 1
Разработчик	Демидов	Стадия	Лист
Проверка	Ворожков	1	1
ГИП	Кисленкова		
Нормирование	Кисленкова		
Нач. отдела	Кисленкова		
Проект межевания территории		ООО «Воронежпроект-2»	
Чертеж межевания территории. М 1:1000			