
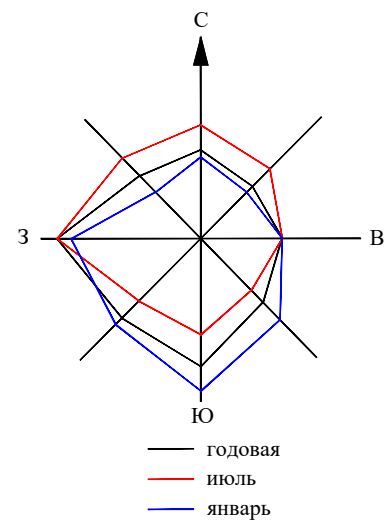


ВНЕШЕНИЕ ИЗМЕНЕНИЙ В ДОКУМЕНТАЦИЮ ПО ПЛАНИРОВКЕ ТЕРРИТОРИИ (ПРОЕКТ ПЛАНИРОВКИ) КВАРТАЛА, ОГРАНИЧЕННОГО УЛИЦАМИ ПЕРОВА, ПАПИНА, ДОВАТОРА В ГОРОДЕ ЛИПЕЦКЕ

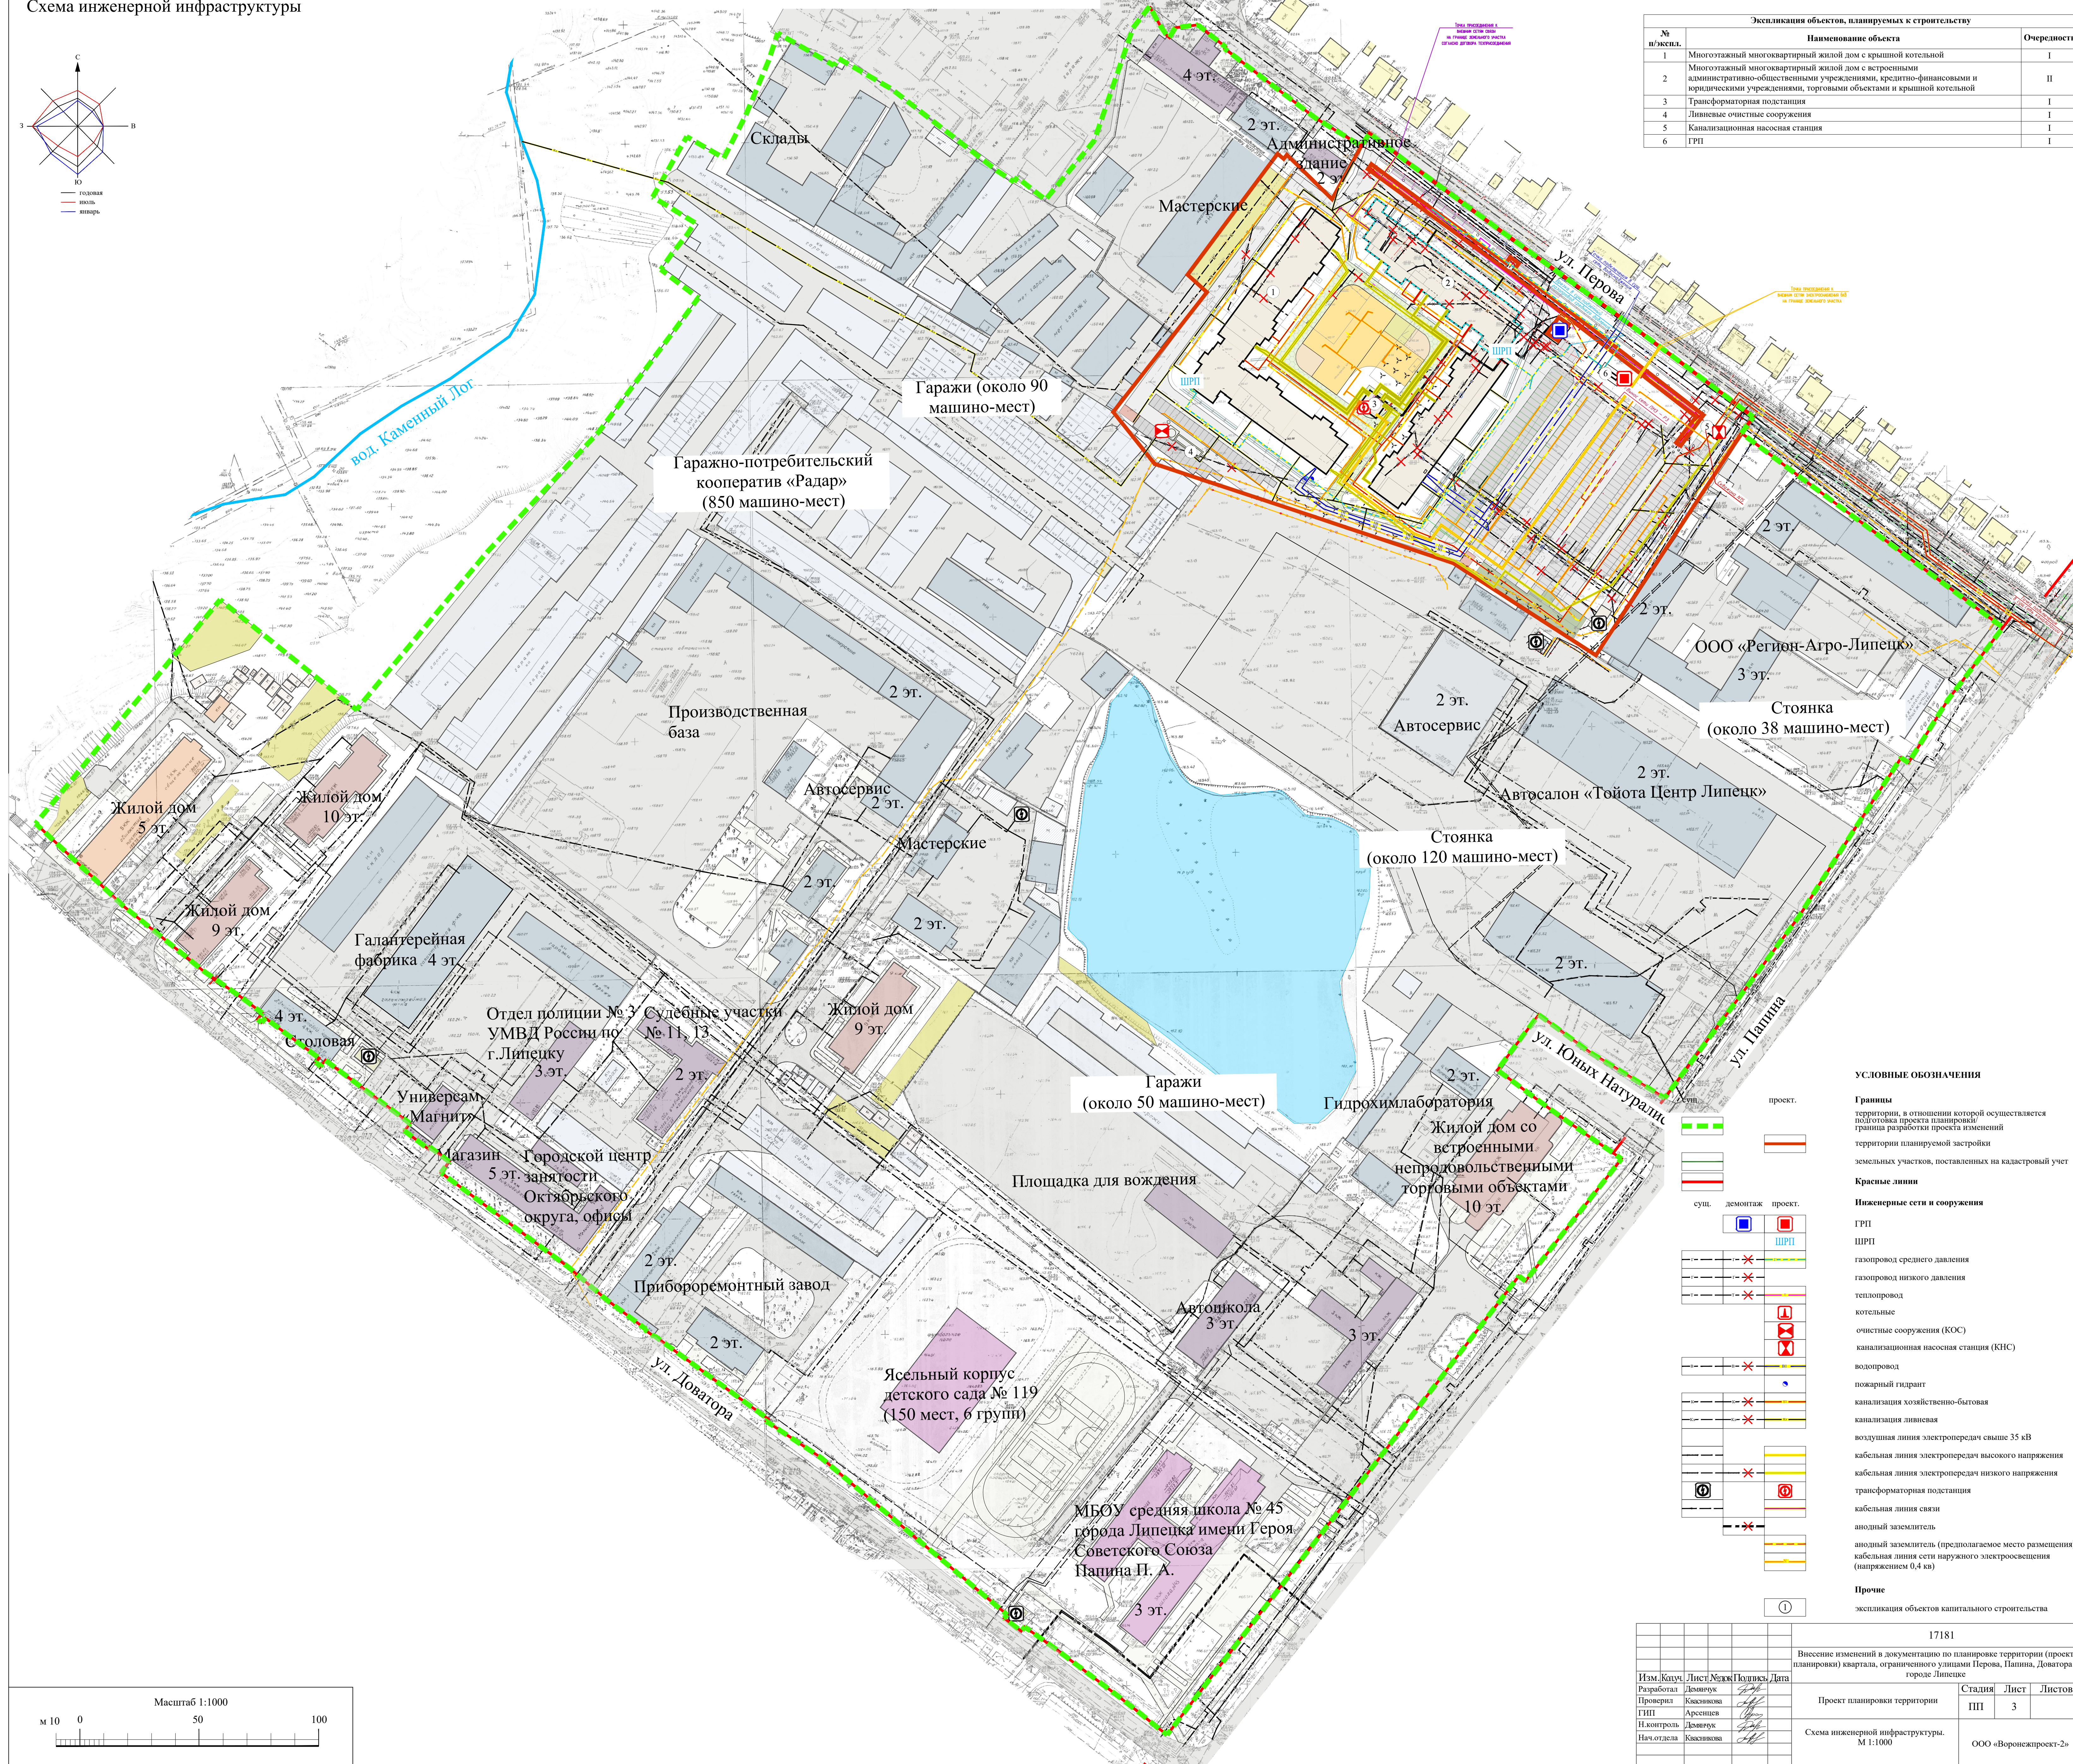

Экспликация объектов, планируемых к строительству		
№ п/п/всех.	Наименование объекта	Очередность
1	Многоэтажный многоквартирный жилой дом с крышной котельной	I
2	Многоэтажный многоквартирный жилой дом с встроенными административно-бытовыми помещениями, кредитно-финансовыми и юридическими помещениями, торговыми объектами и крышной котельной	II
3	Трансформаторная подстанция	I
4	Ливневые очистные сооружения	I
5	Катализаторная насосная станция	I
6	ГРП	I

[illegible]