
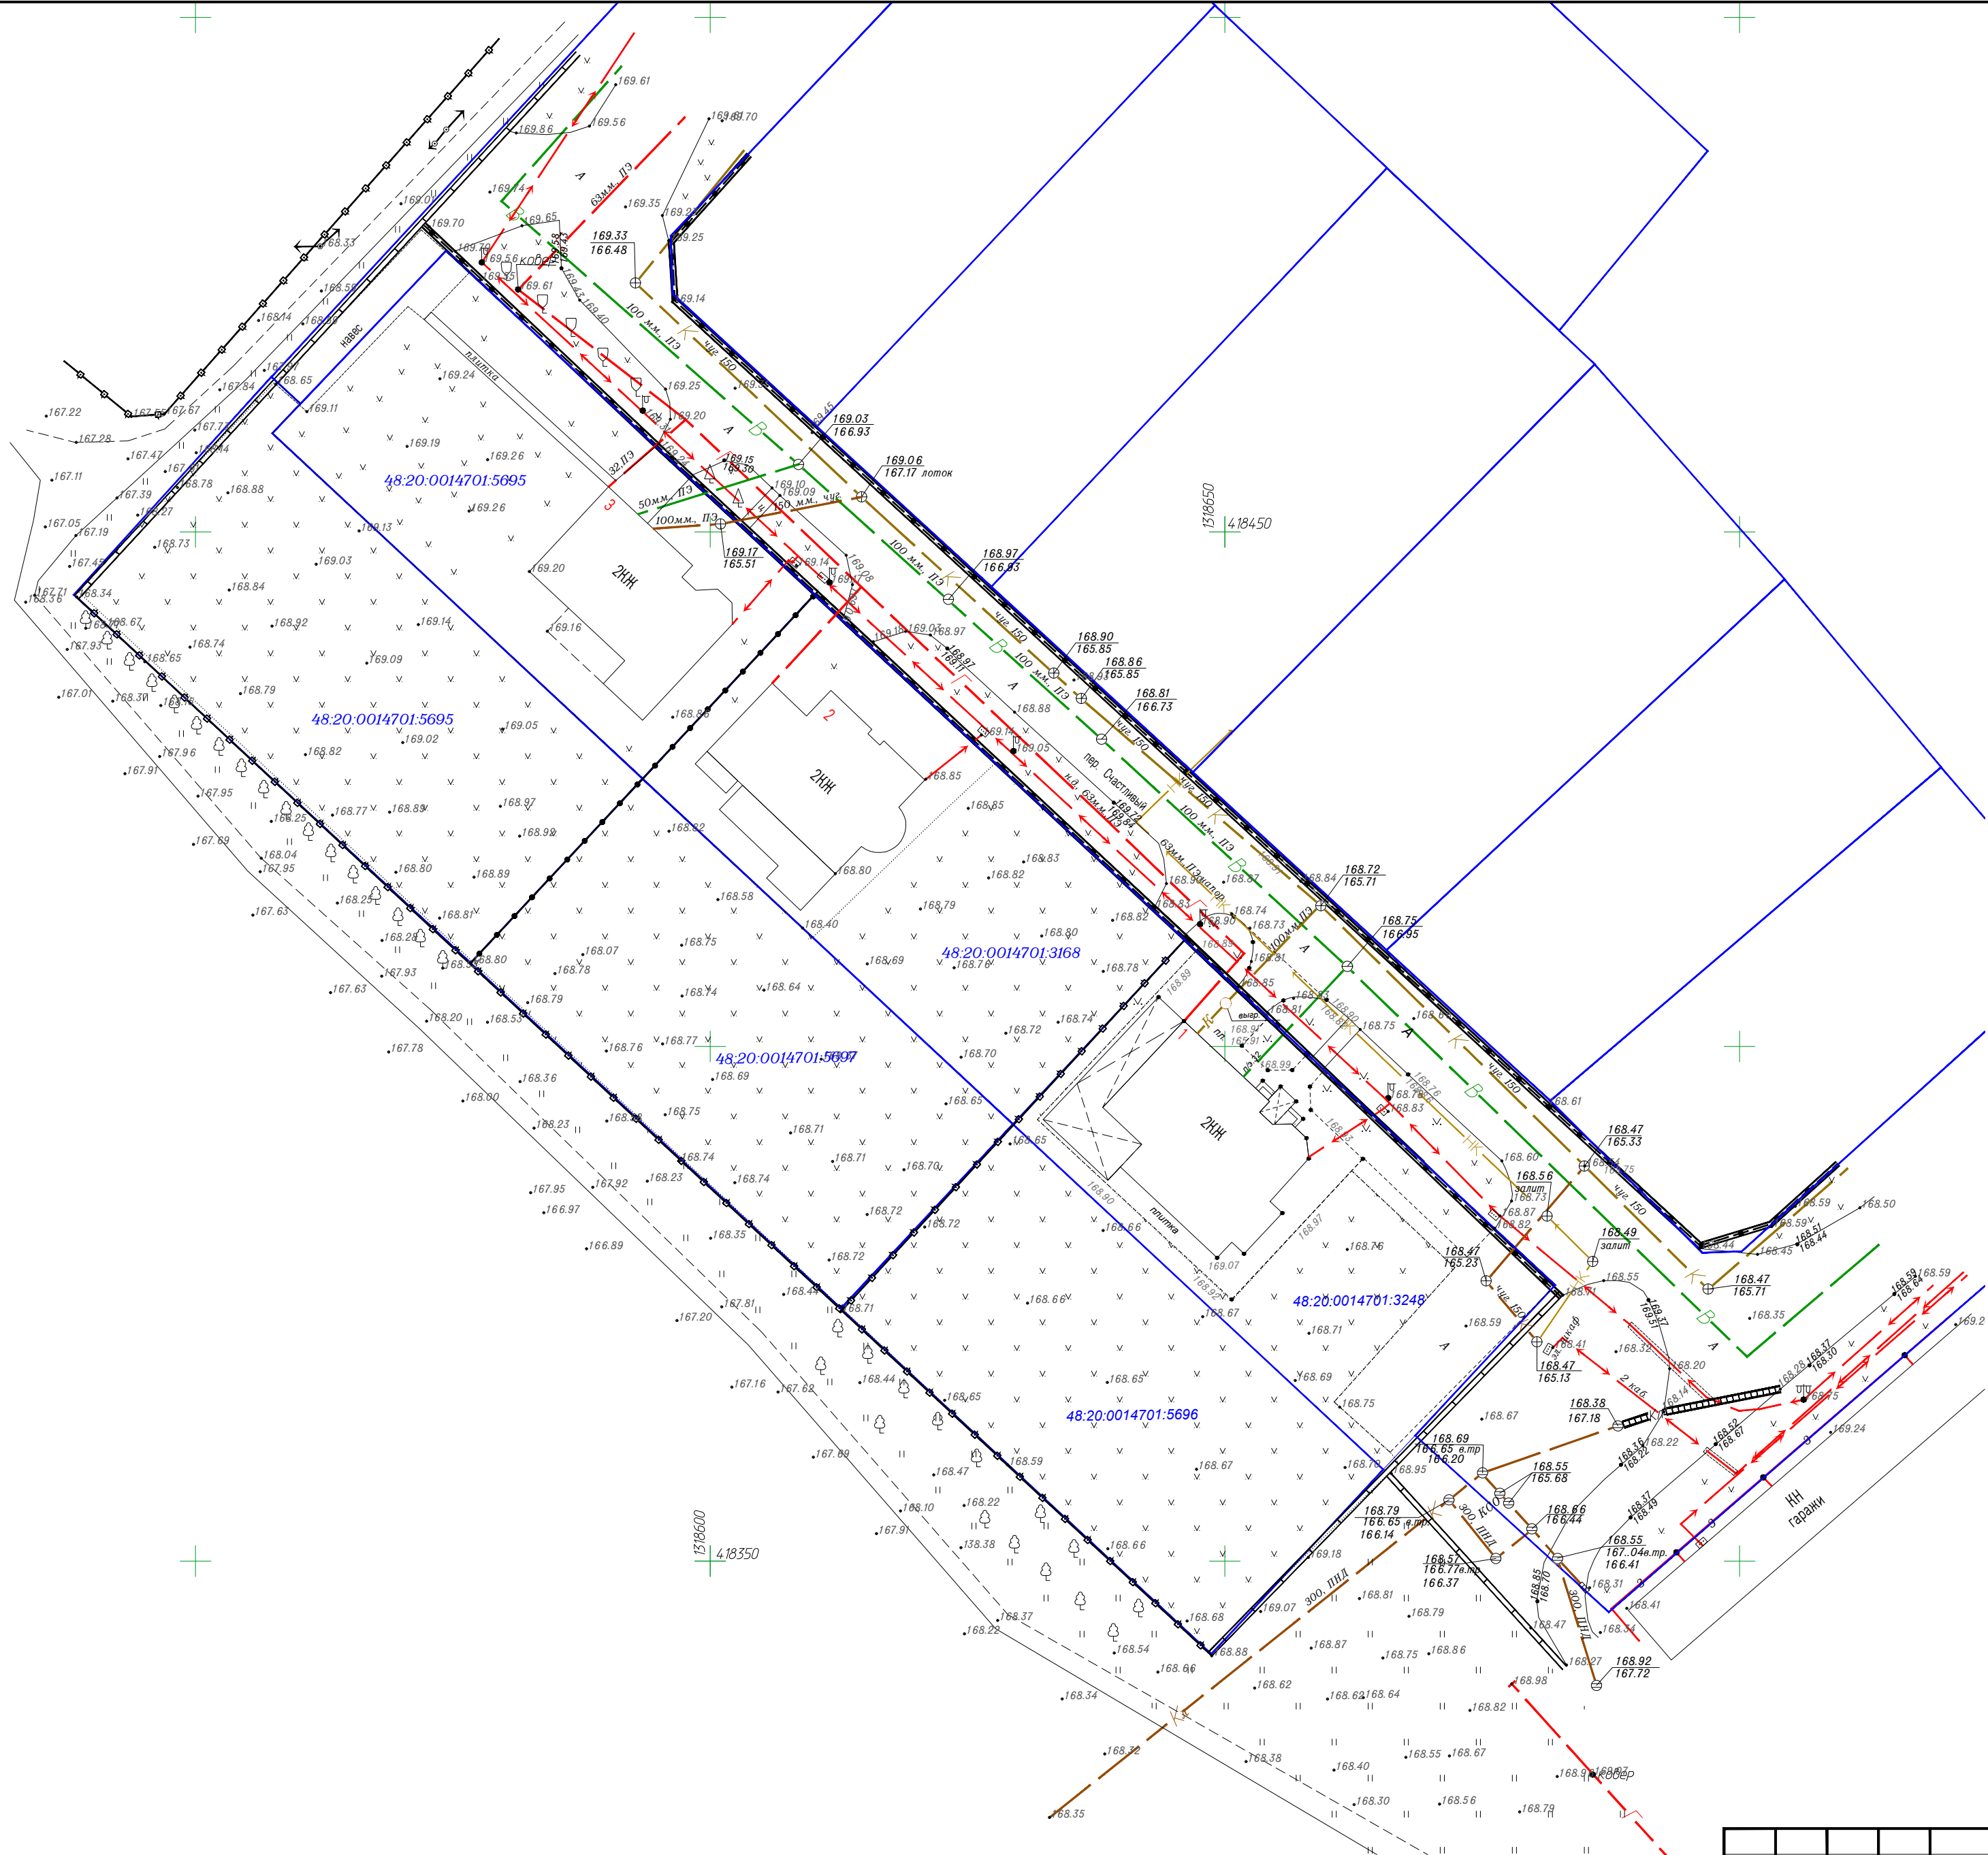


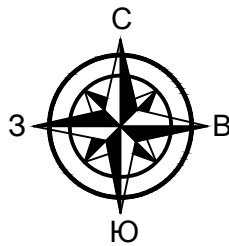


УСЛОВНЫЕ ОБОЗНАЧЕНИЯ:

48:20:0014701:3168 обозначение земельного участка по сведениям ЕРГН
Границы земельных участков по сведениям ЕРГН

Производство земляных работ без вызова
представителей эксплуатирующих организаций ЗАПРЕЩАЕТСЯ!

Примечания:
Топографическая съемка выполнялась в декабре
2024г. методом спутниковых геодезических
определений
1. Система координат – МСК-48, (1-зона);
2. Система высот – Балтийская 1977 г.;
3. Сечение рельефа – 0.5 м.

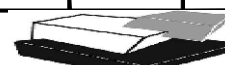БН - 12/2024 - ИГДИ - Г					
Топографическая съемка земельного участка для разработки проекта межевания территории в составе проекта планировки территории в районе переулка Счастливый в городе Липецке					
Изм.	Кол. уч.	Лист №	Подп.	Дата	
Ген. дир.		Кудин Д.Н.		12.2024	
Инженер		Киселев А.А.		12.2024	
Инженерно-геодезические изыскания					Стадия
					-
Топографический план.					 ООО "ГЕОСТРОЙКАДАСТР" тел.: +7 999-789-19-79
М 1:500					
Планшет: П-ХІ-В					