


ПРОЕКТ МЕЖЕВАНИЯ ТЕРРИТОРИИ, ОГРАНИЧЕННЫЙ УЛИЦАМИ
ГАГАРИНА, 30 ЛЕТ ОКТЯБРЯ, В.Л. КРОТЕВИЧА, ОРЛОВСКАЯ, В.И.
ШКАТОВА В ГОРОДЕ ЛИПЕЦКЕ

УСЛОВНЫЕ ОБОЗНАЧЕНИЯ

Границы:

- границы территории, в отношении которой осуществляется подготовка проекта межевания
- номера координат концевых и поворотных точек границы территории, в отношении которой осуществляется подготовка проекта межевания
- границы существующих элементов планировочной структуры
- красные линии, утверждаемые проектом межевания территории
- красные линии, отменяемые (изменяемые) проектом межевания территории
- условный номер контура красной линии
- номера координат концевых и поворотных точек красных линий
- линия регулирования застройки
- границы образуемого земельного участка
- условный номер образуемого земельного участка
- номера координат концевых и поворотных точек образуемых земельных участков
- границы сохраняемых земельных участков, сведения о которых содержатся в ЕГРН
- кадастровый номер сохраняемых земельных участков, сведения о которых содержатся в ЕГРН
- границы исходных земельных участков
- кадастровый и/или условный номер исходных земельных участков
- земельный участок, подлежащий снятию с кадастрового учета
- территория, не подлежащая межеванию

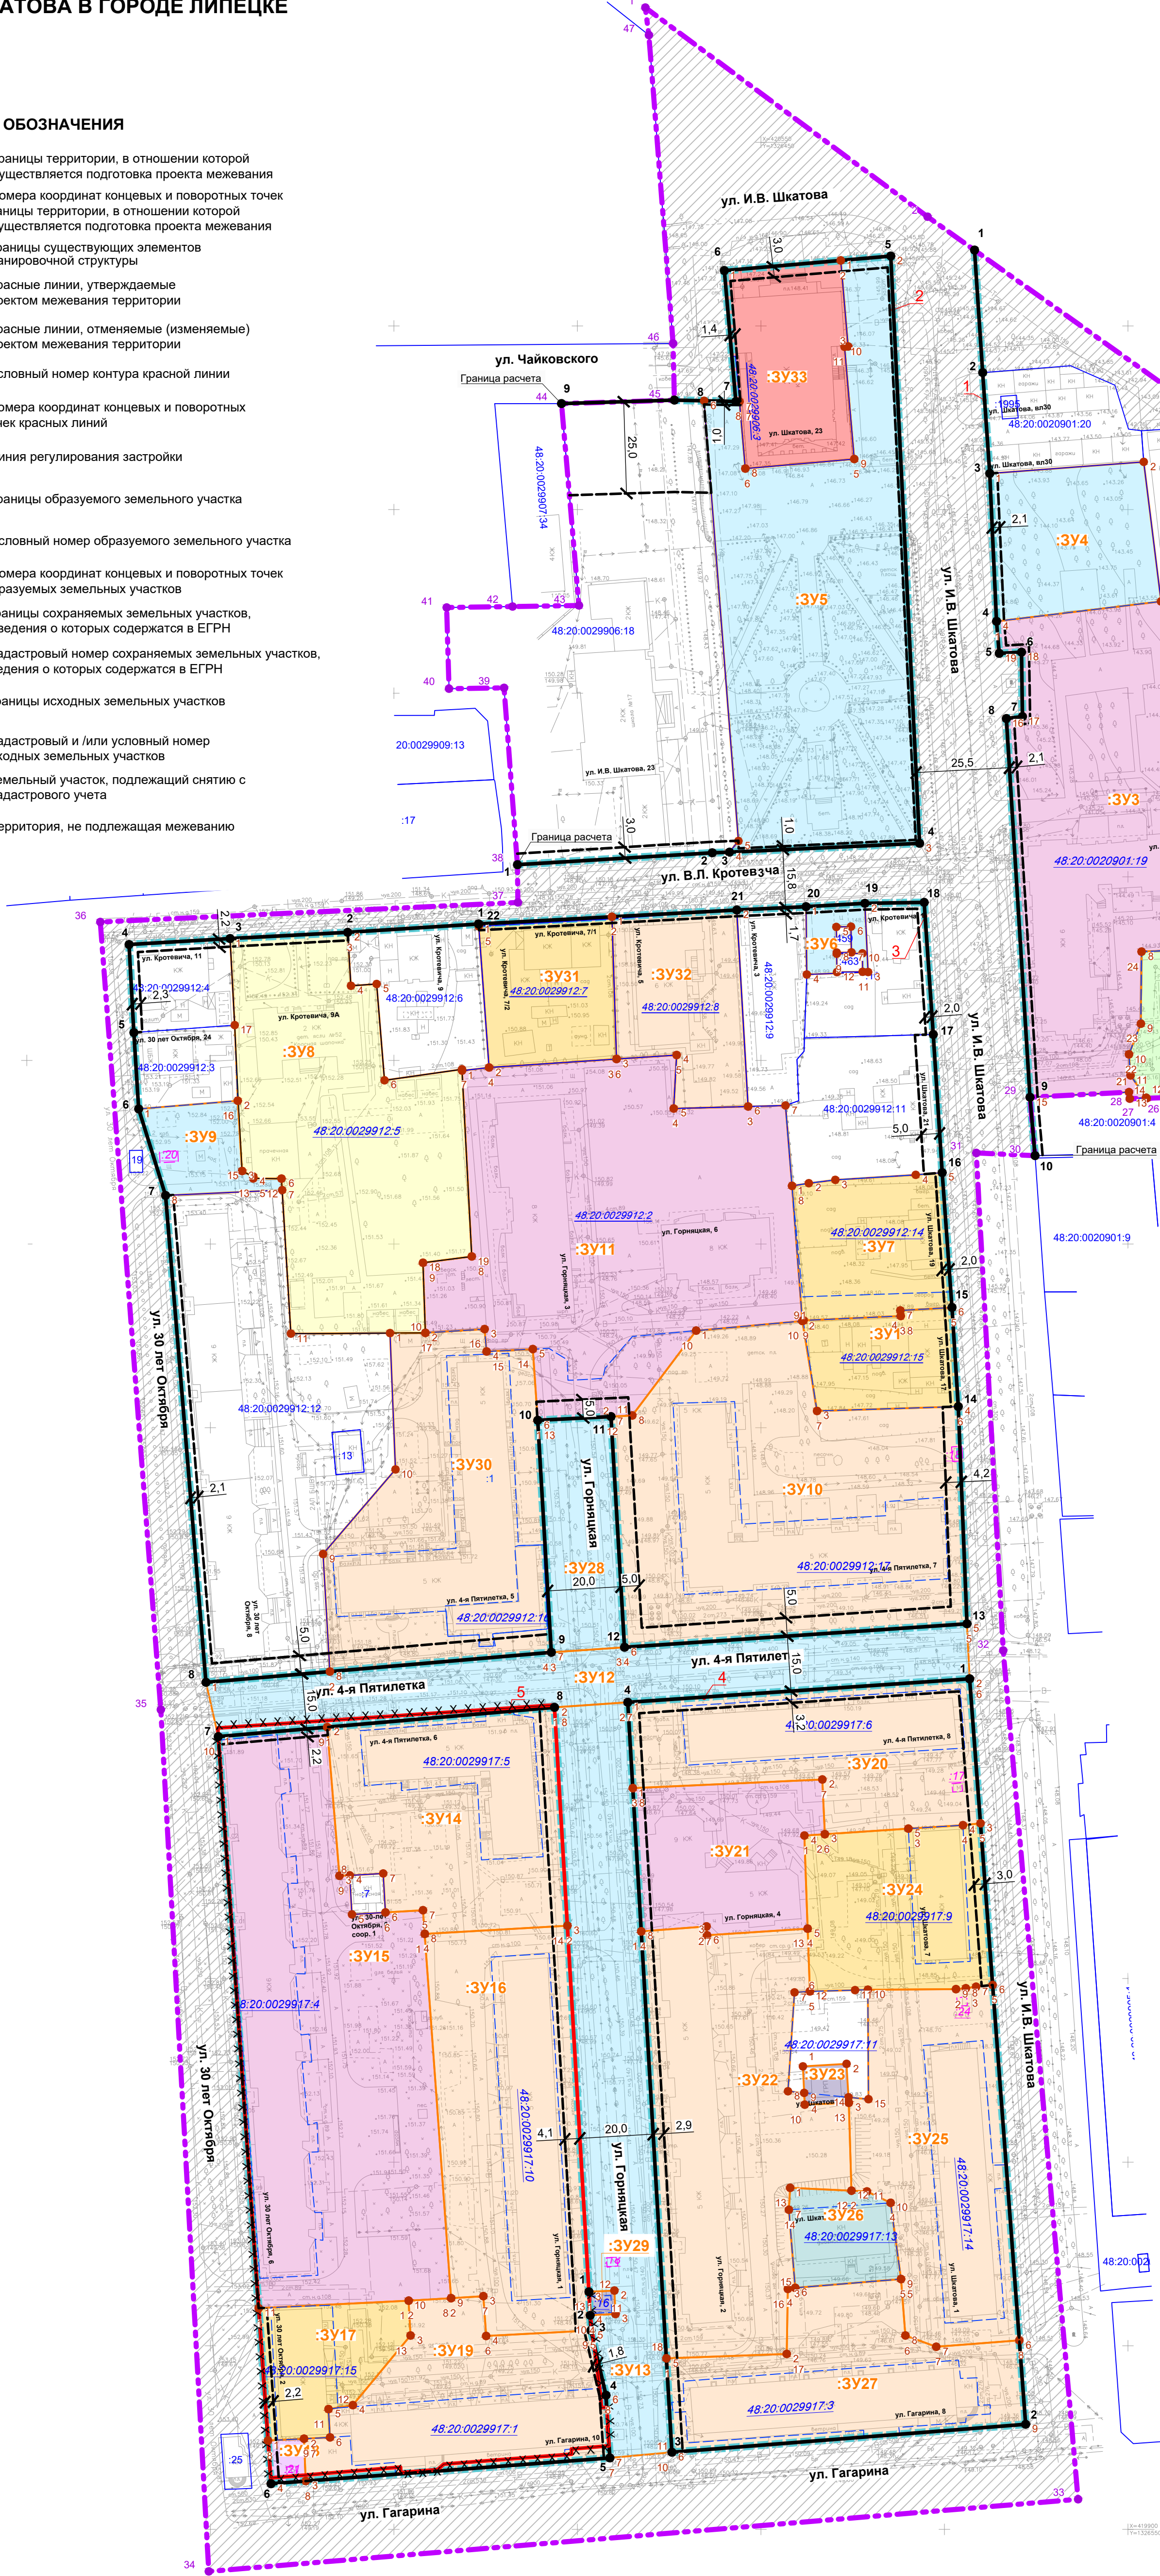

Экспликация образуемых земельных участков Этап 1				
Условное обозначение на чертеже	Условный номер образуем. земельн. участка	Площадь земельн. участка, кв.м.	Вид разрешенного использования земельного участка	Возможный способ образования земельного участка
	:ЗУ1	1018	Малоэтажная многоквартирная жилая застройка (2.1.1)	Перераспределение земельного участка с кадастровым номером 48.20.0029912.15 и земель, находящихся в неразграниченной государственной собственности
	:ЗУ2	5108	Обеспечение внутреннего правопорядка (8.3)	Перераспределение смежных земельных участков 48.20.0029912.15 и земель, находящихся в неразграниченной государственной собственности
	:ЗУ3	5983	Многоэтажная жилая застройка (высотная застройка) (2.6)	Перераспределение смежных земельных участков 48.20.0029912.14 и земель, находящихся в неразграниченной государственной собственности
	:ЗУ7	1531	Малоэтажная многоквартирная жилая застройка (2.1.1)	Перераспределение земельного участка с кадастровым номером 48.20.0029912.15 и земель, находящихся в неразграниченной государственной собственности
	:ЗУ8	4995	Дошкольное, начальное и среднее общее образование (3.5.2)	Перераспределение земельного участка с кадастровым номером 48.20.0029912.17 и земель, находящихся в неразграниченной государственной собственности
	:ЗУ10	6675	Среднеэтажная жилая застройка (2.5)	Перераспределение земельного участка с кадастровым номером 48.20.0029912.2 и земель, находящихся в неразграниченной государственной собственности
	:ЗУ11	7219	Многоэтажная жилая застройка (высотная застройка) (2.6)	Перераспределение земельного участка с кадастровым номером 48.20.0029912.2 и земель, находящихся в неразграниченной государственной собственности
	:ЗУ14	3339	Среднеэтажная жилая застройка (2.5)	Перераспределение земельного участка с кадастровым номером 48.20.0029917.5 и земель, находящихся в неразграниченной государственной собственности
	:ЗУ15	7102	Многоэтажная жилая застройка (высотная застройка) (2.6)	Перераспределение земельного участка с кадастровым номером 48.20.0029917.10 и земель, находящихся в неразграниченной государственной собственности
	:ЗУ16	4118	Среднеэтажная жилая застройка (2.5)	Перераспределение земельного участка с кадастровым номером 48.20.0029917.11 и земель, находящихся в неразграниченной государственной собственности
	:ЗУ17	1120	Малоэтажная многоквартирная жилая застройка (2.1.1)	Перераспределение земельного участка с кадастровым номером 48.20.0029917.15 и земель, находящихся в неразграниченной государственной собственности
	:ЗУ18	113	Магазины (4.4)	Образование земельного участка из земель неразграниченной государственной собственности
	:ЗУ19	2740	Среднеэтажная жилая застройка (2.5)	Перераспределение земельного участка с кадастровым номером 48.20.0029917.3 и земель, находящихся в неразграниченной государственной собственности
	:ЗУ20	2904	Среднеэтажная жилая застройка (2.5)	Перераспределение земельного участка с кадастровым номером 48.20.0029917.3 и земель, находящихся в неразграниченной государственной собственности
	:ЗУ21	1911	Многоэтажная жилая застройка (высотная застройка) (2.6)	Образование земельного участка из земель неразграниченной государственной собственности
	:ЗУ22	4486	Среднеэтажная жилая застройка (2.5)	Образование земельного участка из земель неразграниченной государственной собственности
	:ЗУ23	126	Предоставление коммунальных услуг (3.1.1)	Перераспределение земельного участка с кадастровым номером 48.20.0029917.11 и земель, находящихся в неразграниченной государственной собственности
	:ЗУ24	2132	Малоэтажная многоквартирная жилая застройка (2.1.1)	Перераспределение земельного участка с кадастровым номером 48.20.0029917.14 и земель, находящихся в неразграниченной государственной собственности
	:ЗУ25	3420	Среднеэтажная жилая застройка (2.5)	Перераспределение земельного участка с кадастровым номером 48.20.0029917.13 и земель, находящихся в неразграниченной государственной собственности
	:ЗУ26	711	Амбулаторно-поликлиническое обслуживание (3.4.1)	Перераспределение земельного участка с кадастровым номером 48.20.0029917.3 и земель, находящихся в неразграниченной государственной собственности
	:ЗУ27	2901	Среднеэтажная жилая застройка (2.5)	Перераспределение земельного участка с кадастровым номером 48.20.0029917.16 и земель, находящихся в неразграниченной государственной собственности
	:ЗУ29	44	Предоставление коммунальных услуг (3.1.1)	Перераспределение земельного участка с кадастровым номером 48.20.0029912.1, 48.20.0029912.16 и земель, находящихся в неразграниченной государственной собственности
	:ЗУ30	4337	Среднеэтажная жилая застройка (2.5)	Перераспределение смежных земельных участков 48.20.0029912.1, 48.20.0029912.16 и земель, находящихся в неразграниченной государственной собственности
	:ЗУ31	1386	Малоэтажная многоквартирная жилая застройка (2.1.1)	Перераспределение земельного участка с кадастровым номером 48.20.0029912.7 и земель, находящихся в неразграниченной государственной собственности
	:ЗУ32	1621	Среднеэтажная жилая застройка (2.5)	Перераспределение земельного участка с кадастровым номером 48.20.0029912.8 и земель, находящихся в неразграниченной государственной собственности
	:ЗУ33	1674	Объекты культурно-досуговой деятельности (3.6.1)	Перераспределение земельного участка с кадастровым номером 48.20.0029906.3 и земель, находящихся в неразграниченной государственной собственности

Экспликация образуемых земельных участков, которые после образования будут относиться к территориям общего пользования или имуществу общего пользования. Этап 1				
Условное обозначение на чертеже	Условный номер образуем. земельн. участка	Площадь земельн. участка, кв.м.	Вид разрешенного использования земельного участка	Возможный способ образования земельного участка
	:ЗУ4	1712	Земельные участки (территории) общего пользования (12.0)	Образование земельного участка из земель неразграниченной государственной собственности
	:ЗУ5	6217	Земельные участки (территории) общего пользования (12.0)	Образование земельного участка из земель неразграниченной государственной собственности
	:ЗУ6	242	Земельные участки (территории) общего пользования (12.0)	Образование земельного участка из земель неразграниченной государственной собственности
	:ЗУ9	630	Земельные участки (территории) общего пользования (12.0)	Образование земельного участка из земель неразграниченной государственной собственности
	:ЗУ12	3484	Земельные участки (территории) общего пользования (12.0)	Образование земельного участка из земель неразграниченной государственной собственности
	:ЗУ13	3974	Земельные участки (территории) общего пользования (12.0)	Образование земельного участка из земель неразграниченной государственной собственности
	:ЗУ28	1262	Земельные участки (территории) общего пользования (12.0)	Образование земельного участка из земель неразграниченной государственной собственности

А-65.1585-24 ПМТ ОЧП.1				
Департамент градостроительства и архитектуры администрации города Липецка				
Изм	Коп	Лист	Непод	Подпись
Гл. арх.	Гребенцов	07.24		
ГАП	Лешунова			
Разработал	Соловский			
Н.Контроль	Каримова			
Проверил	Лешунова			
Проект межевания территории, ограниченной улицами Гагарина, 30 лет Октября, В.Л. Кротовича, Орловская, В.И. Шкатова в городе Липецке				
Чертеж межевания территории. Этап 1				
М 1:1000				
Стадия				
Лист				
Листов				
П				
1				
АРХИВАРИУС				
Формат А				

Примечания:
1. Существующие элементы планировочной структуры приняты в соответствии с Приказом Министерства строительства и жилищно-коммунального хозяйства Российской Федерации от 25.04.2017 №738/пр «Об утверждении видов элементов планировочной структуры»;
2. Ведомость координат концевых и поворотных точек красных линий приведена в разделе III текстовой части «Пояснительная записка» основной (утверждаемой) части проекта межевания территории.
3. Изменяемые земельные участки проектом межевания не предусматриваются; образование земельных участков, в отношении которых предполагается их резервирование или изъятие для государственных или муниципальных нужд проектом межевания не предусматривается.
4. Границы публичных сервитутов, подлежащих к установлению в соответствии с законодательством Российской Федерации собраны на листе ПМТ.ОЧП-3 «Чертеж межевания территории, на котором отображаются границы публичных сервитут».