ПРОЕКТ МЕЖЕВАНИЯ ТЕРРИТОРИИ, ОГРАНИЧЕННЫЙ УЛИЦАМИ ГАГАРИНА, 30 ЛЕТ ОКТЯБРЯ, В.Л. КРОТЕВИЧА, ОРЛОВСКАЯ, В.И. ШКАТОВА В ГОРОДЕ ЛИПЕЦКЕ

ПРОЕКТ МЕЖЕВАНИЯ ТЕРРИТОРИИ
Основная часть проекта
Чертеж межевания территории, на котором отображаются границы публичных сервитутов
М 1:1000

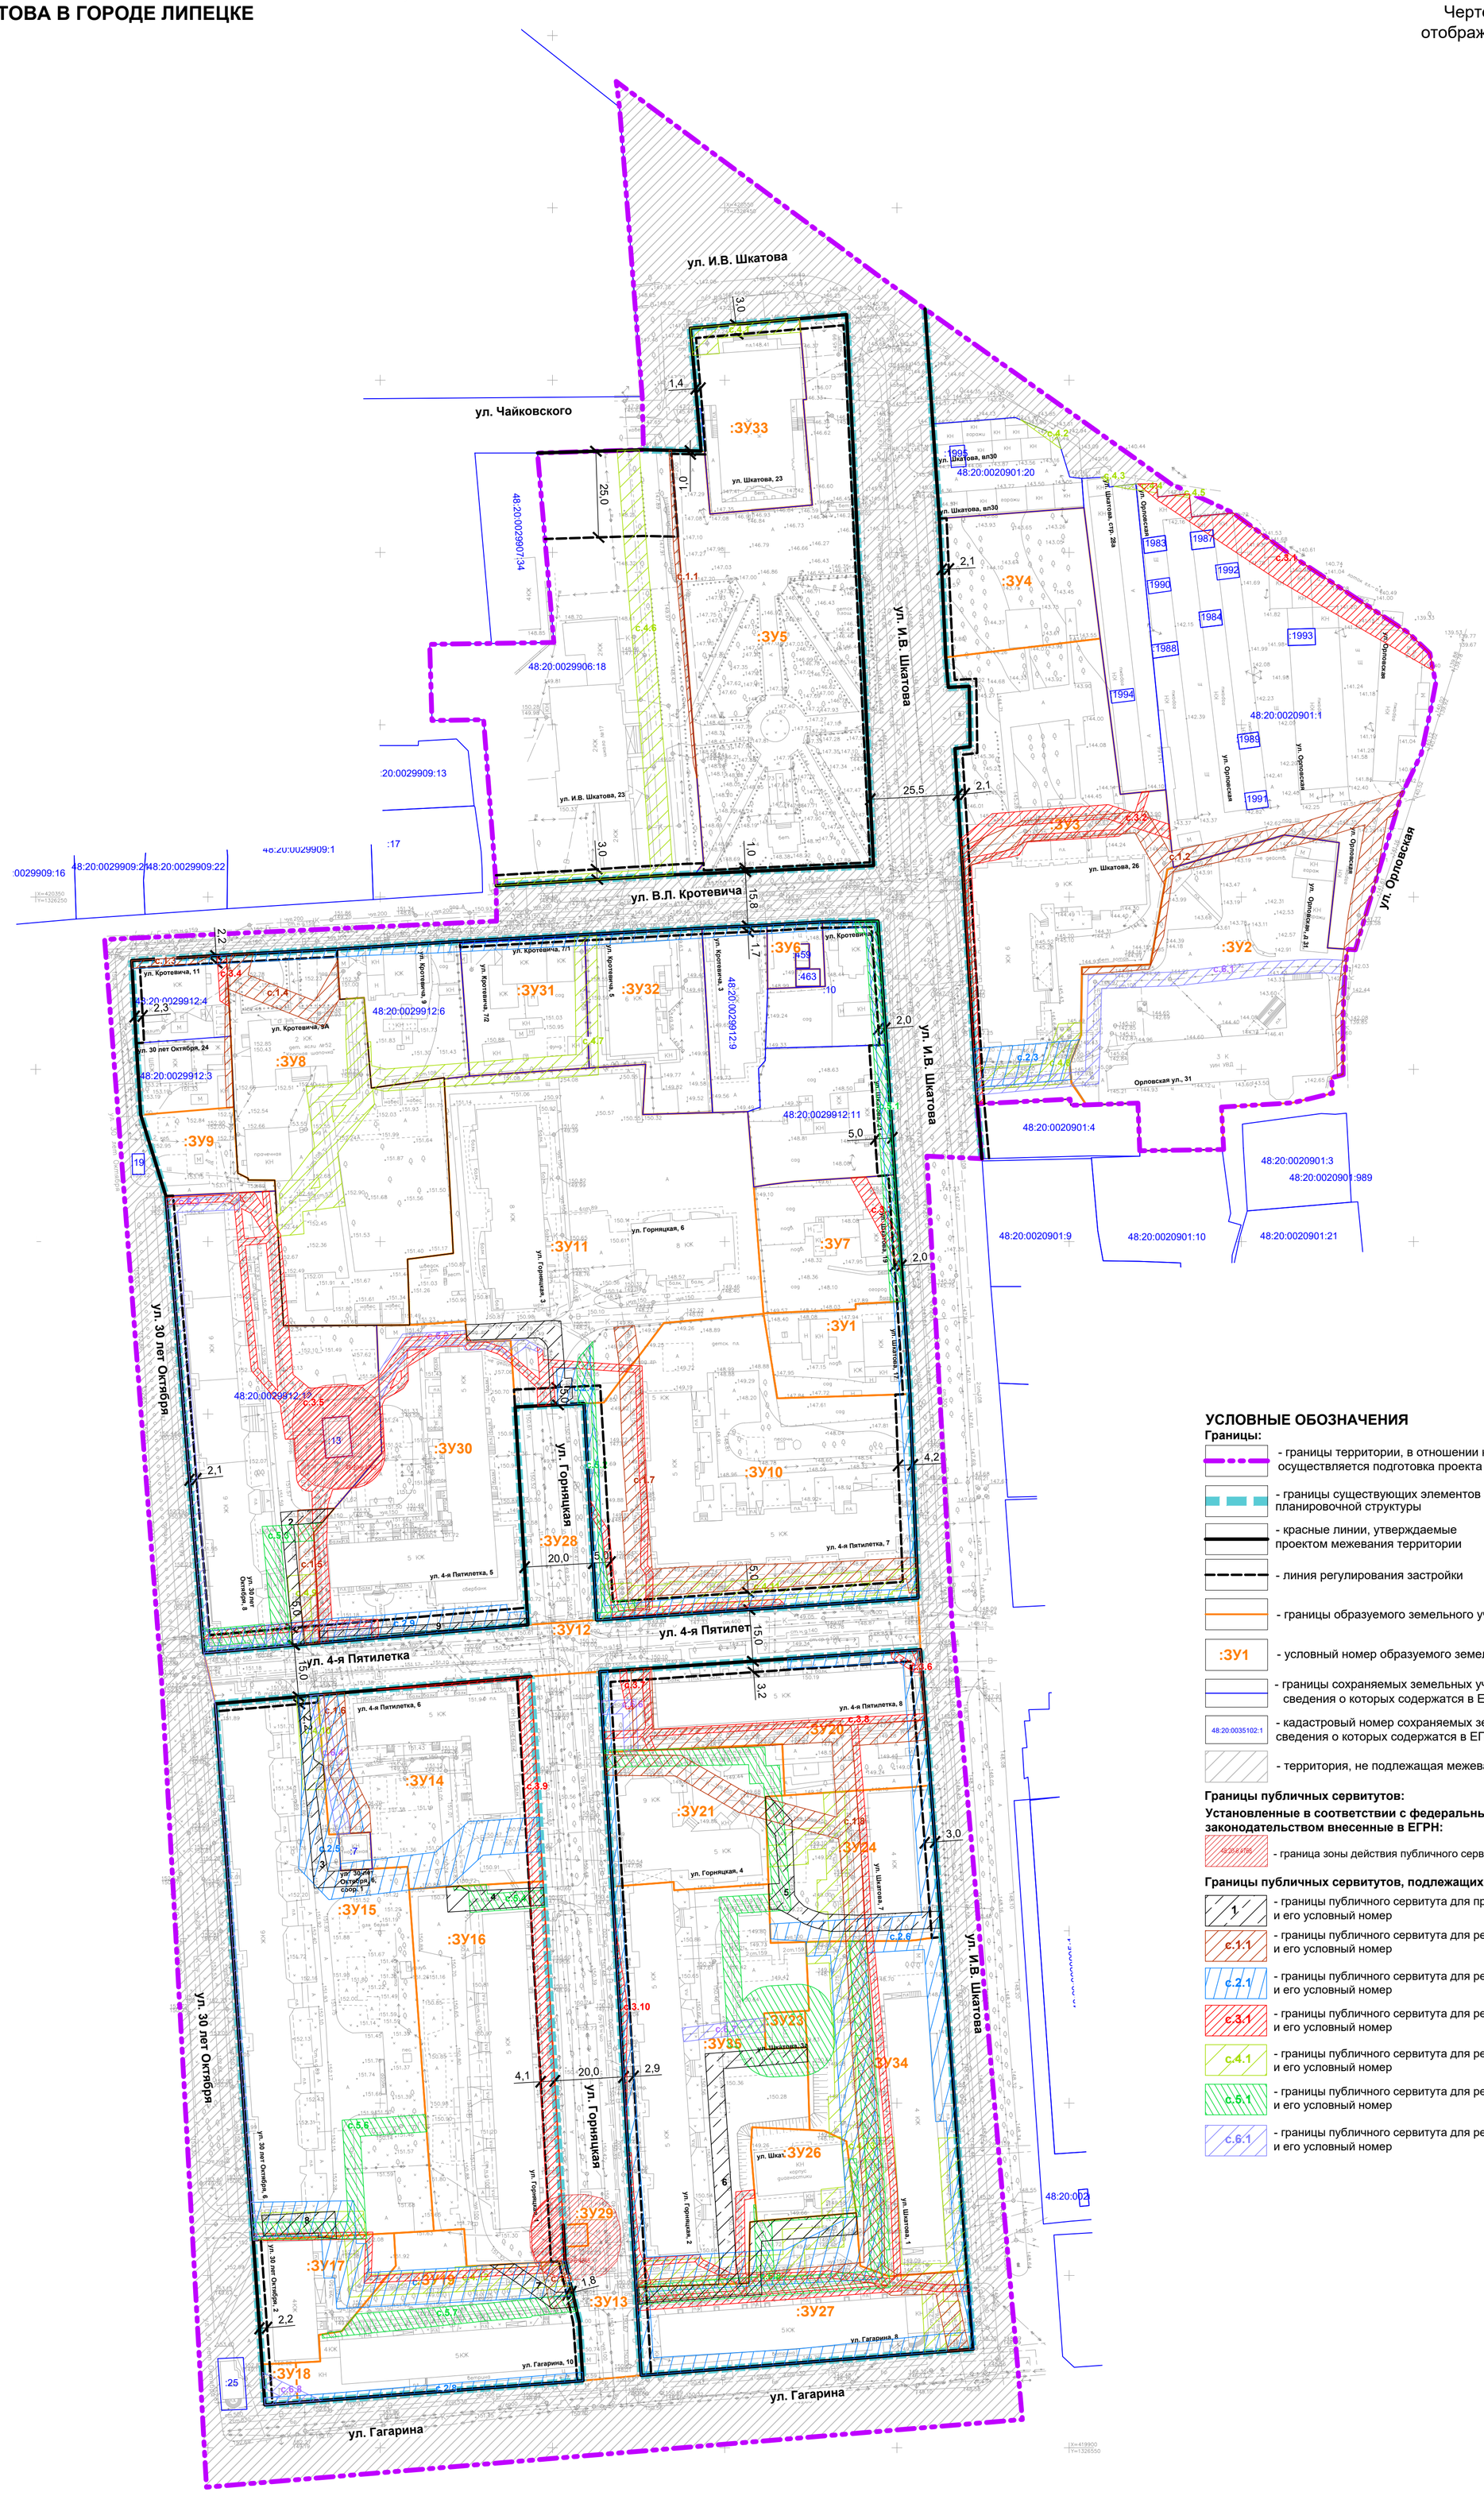

УСЛОВНЫЕ ОБОЗНАЧЕНИЯ

Границы:

- границы территории, в отношении которой осуществляется подготовка проекта межевания
- границы существующих элементов планировочной структуры
- красные линии, утверждаемые проектом межевания территории
- линия регулирования застройки
- границы образуемого земельного участка
- :ЗУ1 - условный номер образуемого земельного участка
- границы сохраняемых земельных участков, сведения о которых содержатся в ЕГРН
- 48:20:0035102:1 - кадастровый номер сохраняемых земельных участков, сведения о которых содержатся в ЕГРН
- территория, не подлежащая межеванию

Границы публичных сервитутов:

Установленные в соответствии с федеральным законодательством внесенные в ЕГРН:

- 48:20:0000000 - граница зоны действия публичного сервитута

Границы публичных сервитутов, подлежащих к установлению:

- 1 - границы публичного сервитута для прохода и проезда через земельный участок и его условный номер
- с.1.1 - границы публичного сервитута для ремонта и обслуживания сетей водоотведения и его условный номер
- с.2.1 - границы публичного сервитута для ремонта и обслуживания сетей водоснабжения и его условный номер
- с.3.1 - границы публичного сервитута для ремонта и обслуживания сетей электроснабжения и его условный номер
- с.4.1 - границы публичного сервитута для ремонта и обслуживания сетей теплоснабжения и его условный номер
- с.5.1 - границы публичного сервитута для ремонта и обслуживания сетей газоснабжения и его условный номер
- с.6.1 - границы публичного сервитута для ремонта и обслуживания сетей связи и его условный номер

Изм	Кол	Лист	№док	Подпись	Дата
Гл.арх.		Гребенщиков			07.24
ГАП		Левшунова			
Разработал		Соловский			
Н.Контроль		Каримова			
Проверил		Левшунова			

А-65.1585-24 ПМТ.ОЧП.1

Департамент градостроительства и архитектуры администрации города Липецка

Проект межевания территории, ограниченный улицами Гагарина, 30 лет Октября, В.Л. Кротевича, Орловская, В.И. Шкатова в городе Липецке

Стадия	Лист	Листов
П	3	

Чертеж межевания территории, на котором отображаются границы публичных сервитутов. М 1:1000

АРХИВАРИУС

Согласовано

Взаим. инв. №

Подп. и дата

Инв. № подл.

Формат А1